




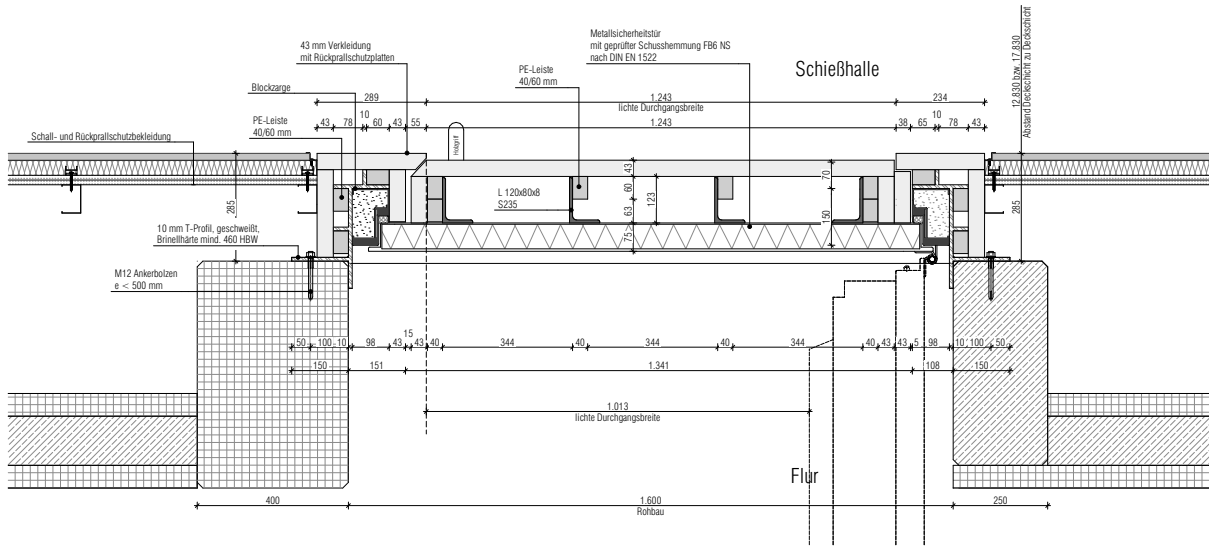

Horizontalschnitt A-A

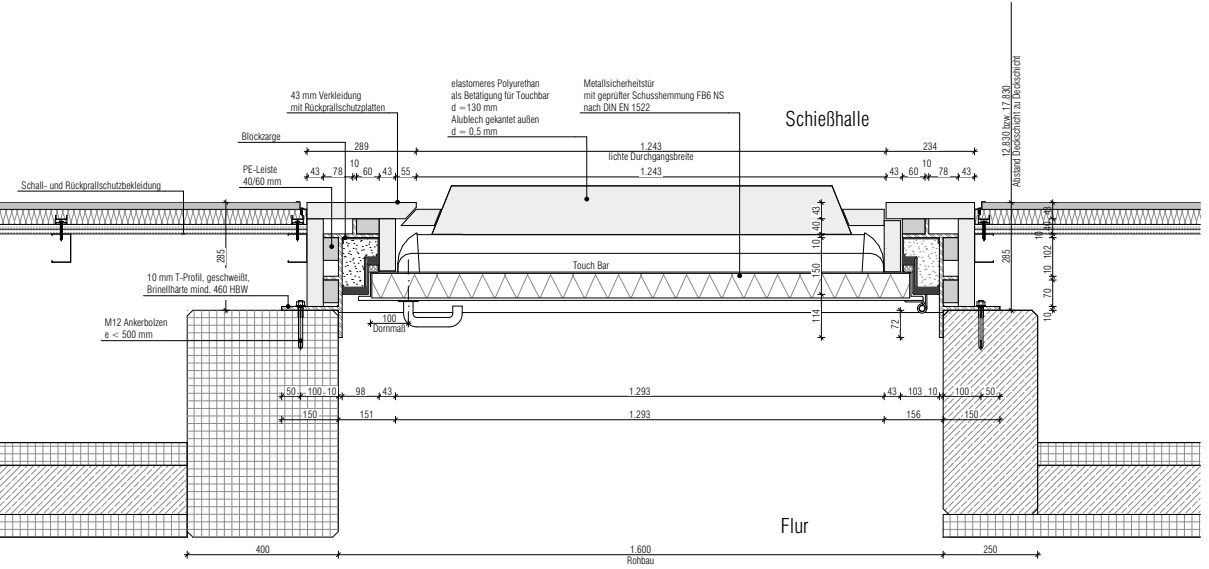

Horizontalschnitt B-B

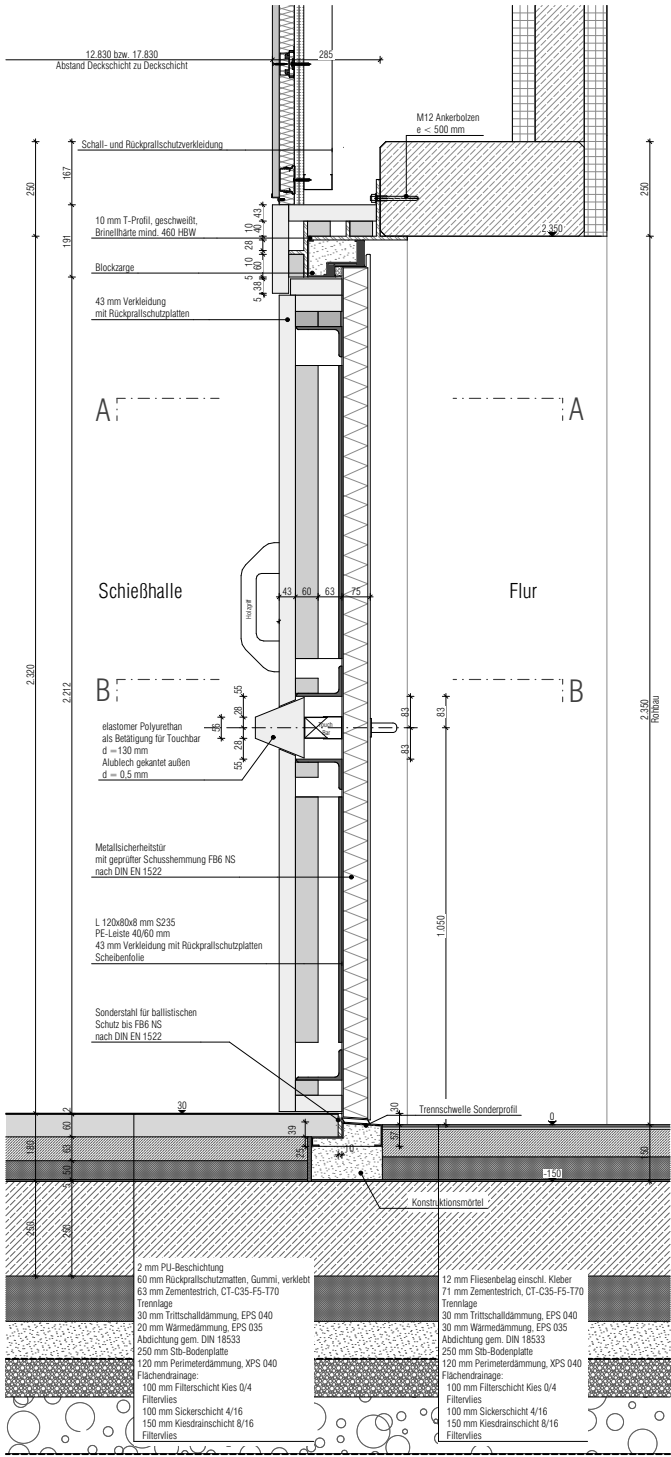

Vertikalschnitt

NUR ZUR AUSSCHREIBUNG
KEINE AUSFÜHRUNGSUNTERLAGE

Auftraggeber Freistaat Thüringen Landesamt für Bau und Verkehr Abteilung Hochbau und Liegenschaften Puschkinplatz 7 07545 Gera Tel.: 0361 / 57 41 43 000 Fax: 0361 / 57 41 41 750 poststelle@tlbv.thueringen.de		Bauvorhaben Hallenschießanlage Gera Pionierkaserne Gera-Hain, 07554 Gera	
Planungsphase H6 - Vorbereitung der Vergabe			
Plan Sicherheitstür Innen	Maßstab	1:20	Planstand
	Plangröße	A3	Plannummer 300-08a-08