


Decke-Wand-System
Schießhalle

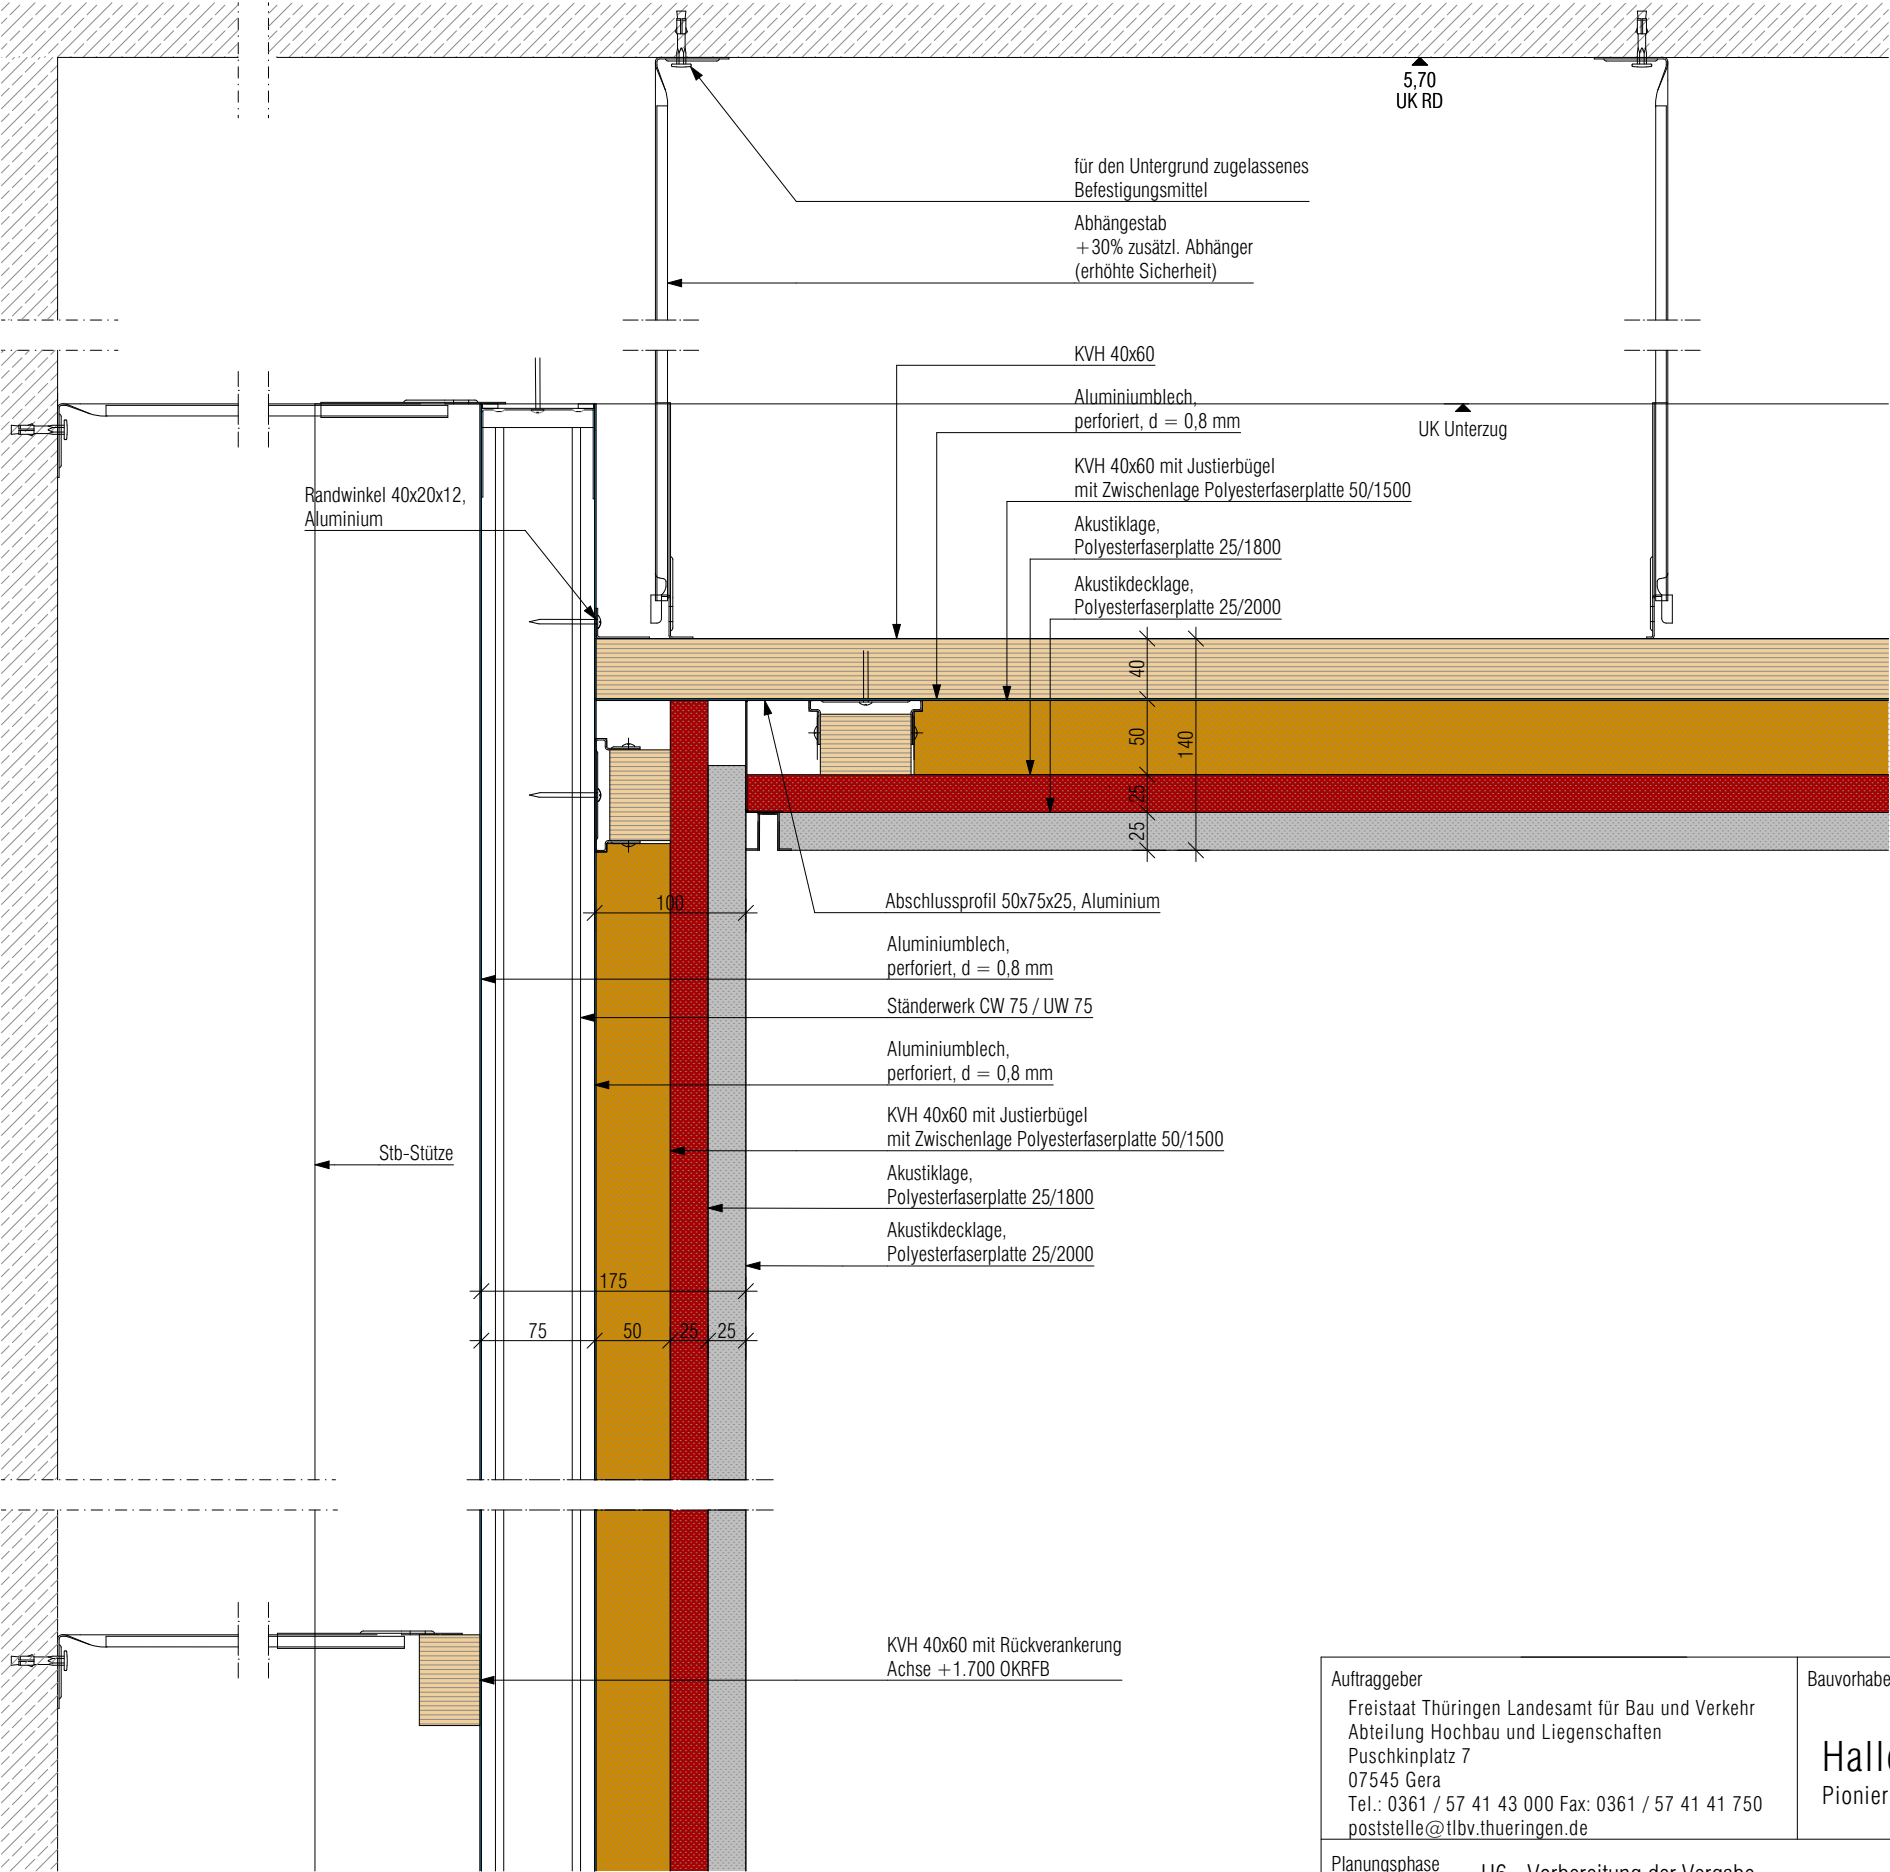

NUR ZUR AUSSCHREIBUNG
KEINE AUSFÜHRUNGSUNTERLAGE

Auftraggeber
Freistaat Thüringen Landesamt für Bau und Verkehr
Abteilung Hochbau und Liegenschaften
Puschkinplatz 7
07545 Gera
Tel.: 0361 / 57 41 43 000 Fax: 0361 / 57 41 41 750
poststelle@tlbv.thueringen.de

Bauvorhaben
Hallenschießanlage Gera
Pionierkaserne Gera-Hain, 07554 Gera

Planungsphase H6 - Vorbereitung der Vergabe

Plan

Decke-Wand-System Schießhalle

Maßstab

1:5

Planstand

Plangröße

A3

Plannummer

300-08a-17