




A350_DE234.1 - 1.0G + 2.0G - Säulenanschluss - Flur Achse B/2-4 und Achse B/10-12 - Längsschnitt

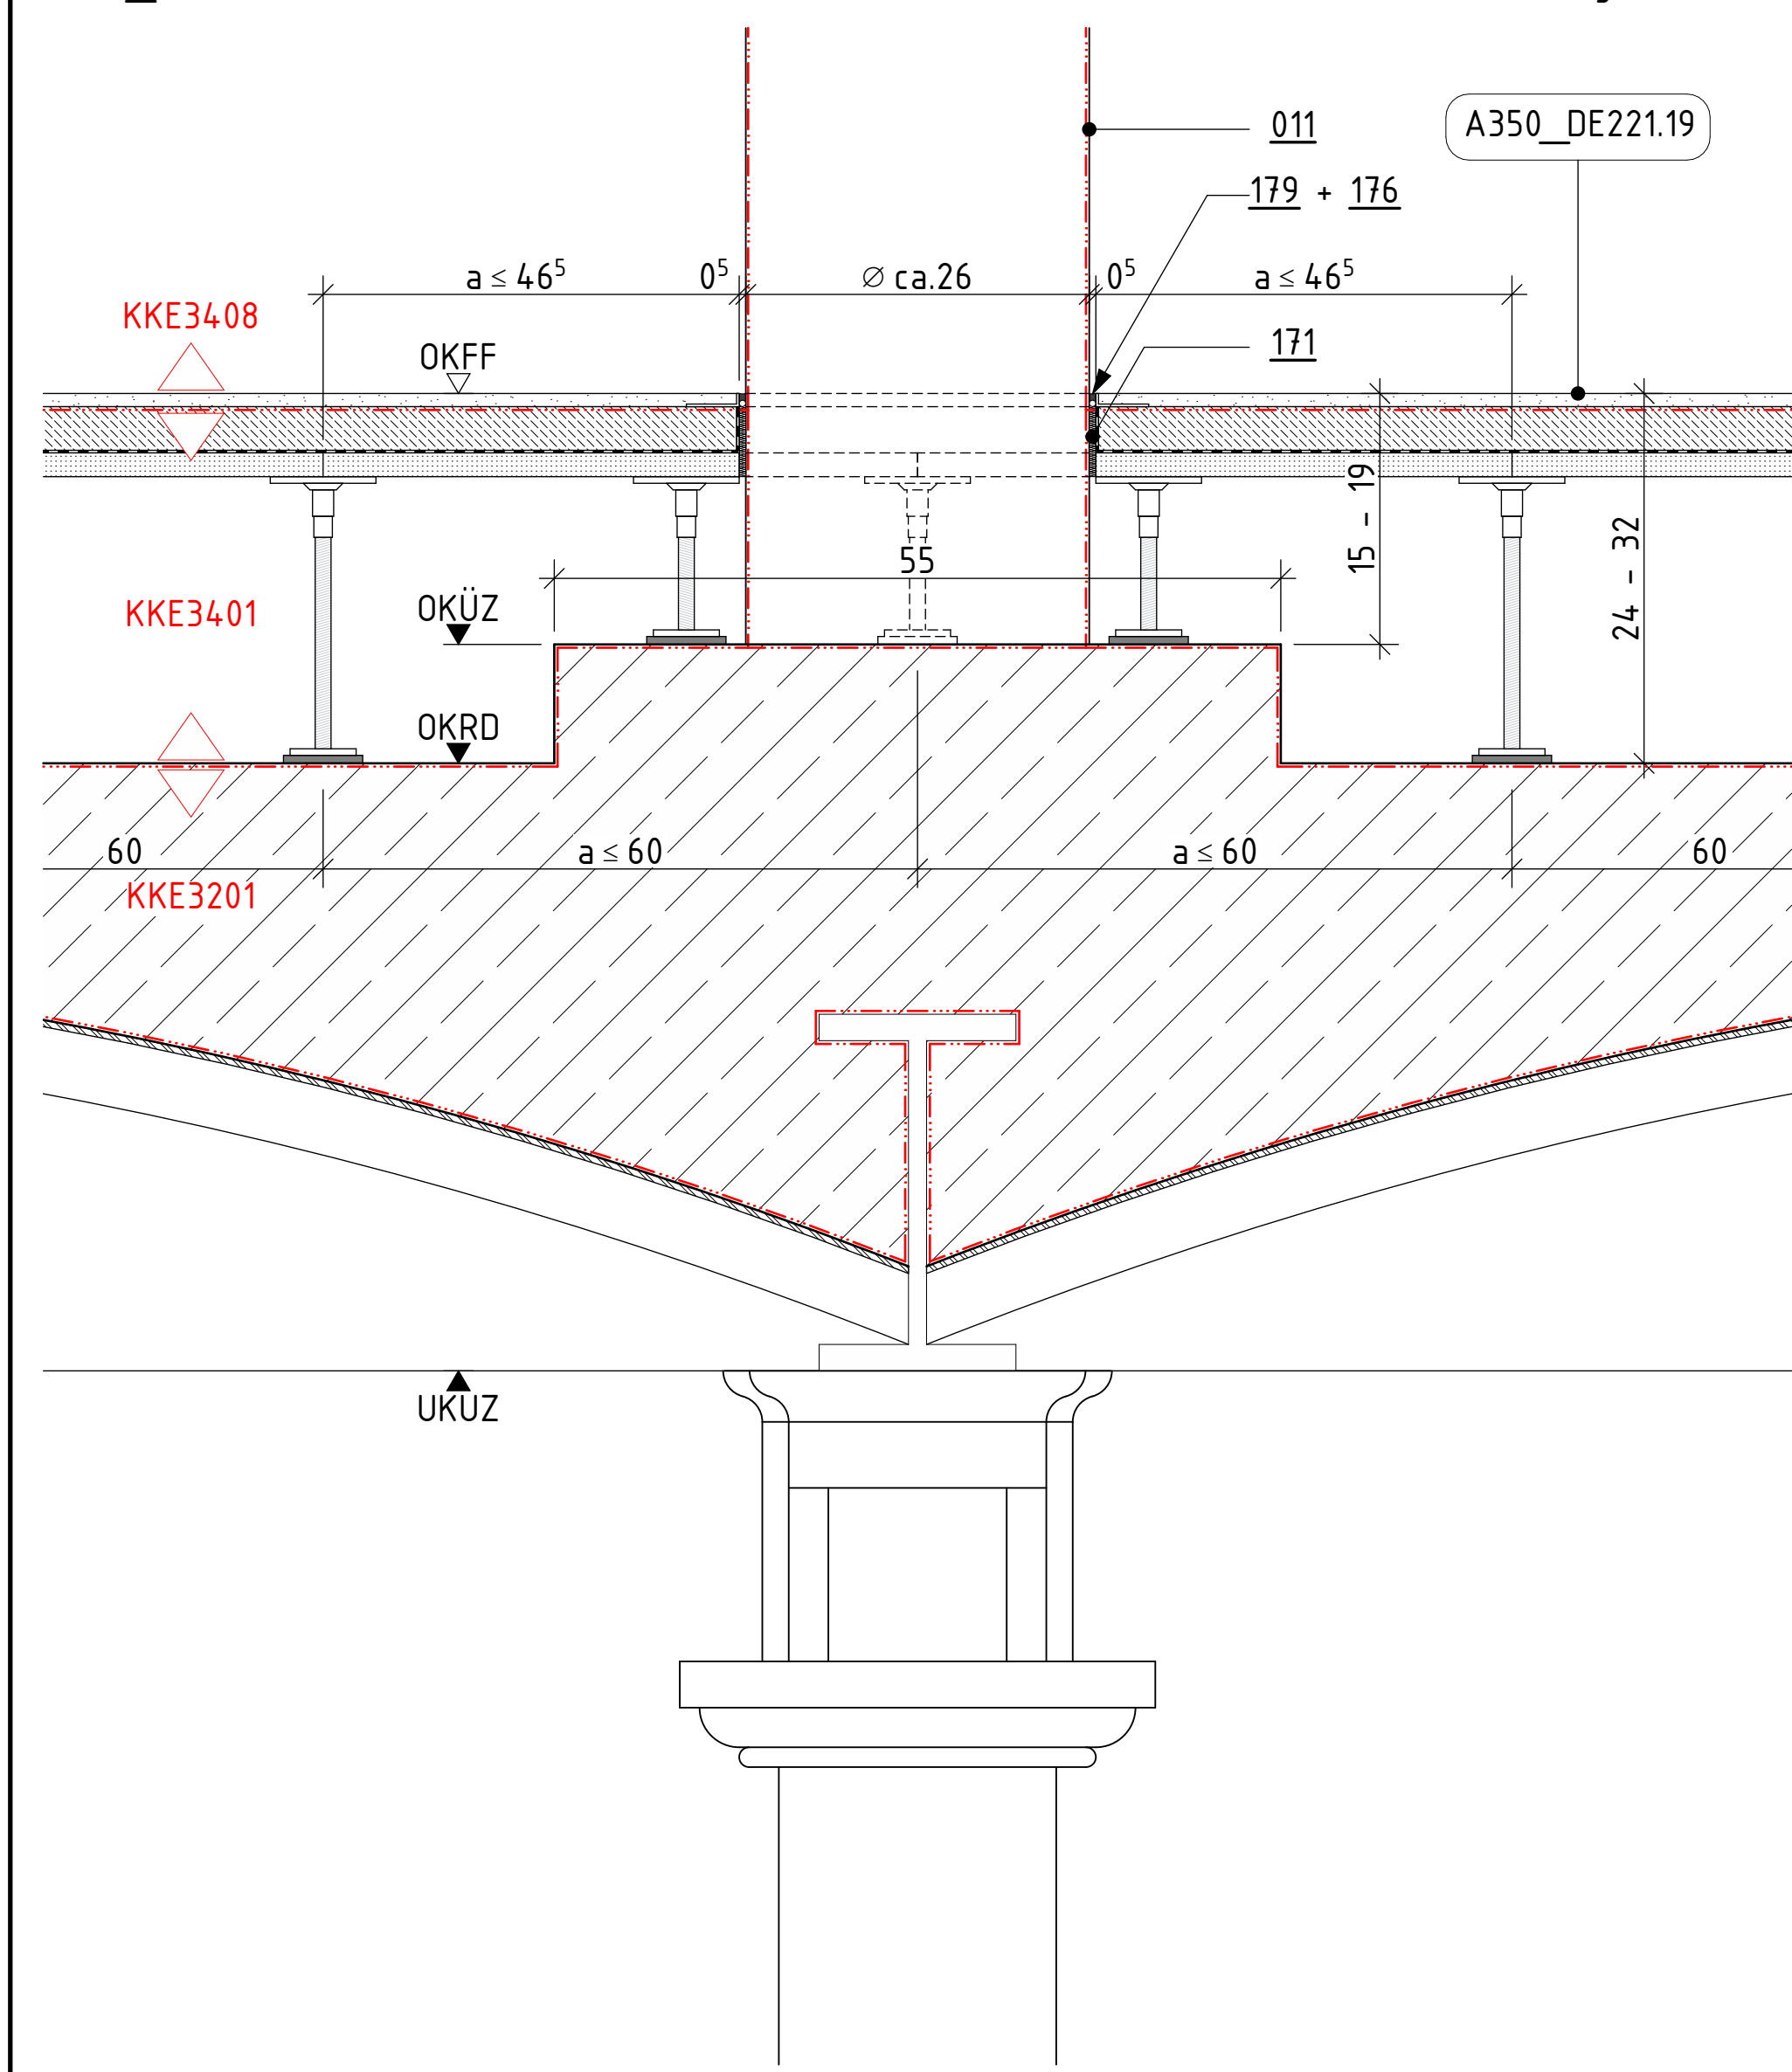

A350_DE234.2 - 1.0G + 2.0G - Säulenanschluss - Flur Achse B/2-4 und Achse B/10-12 - Querschnitt

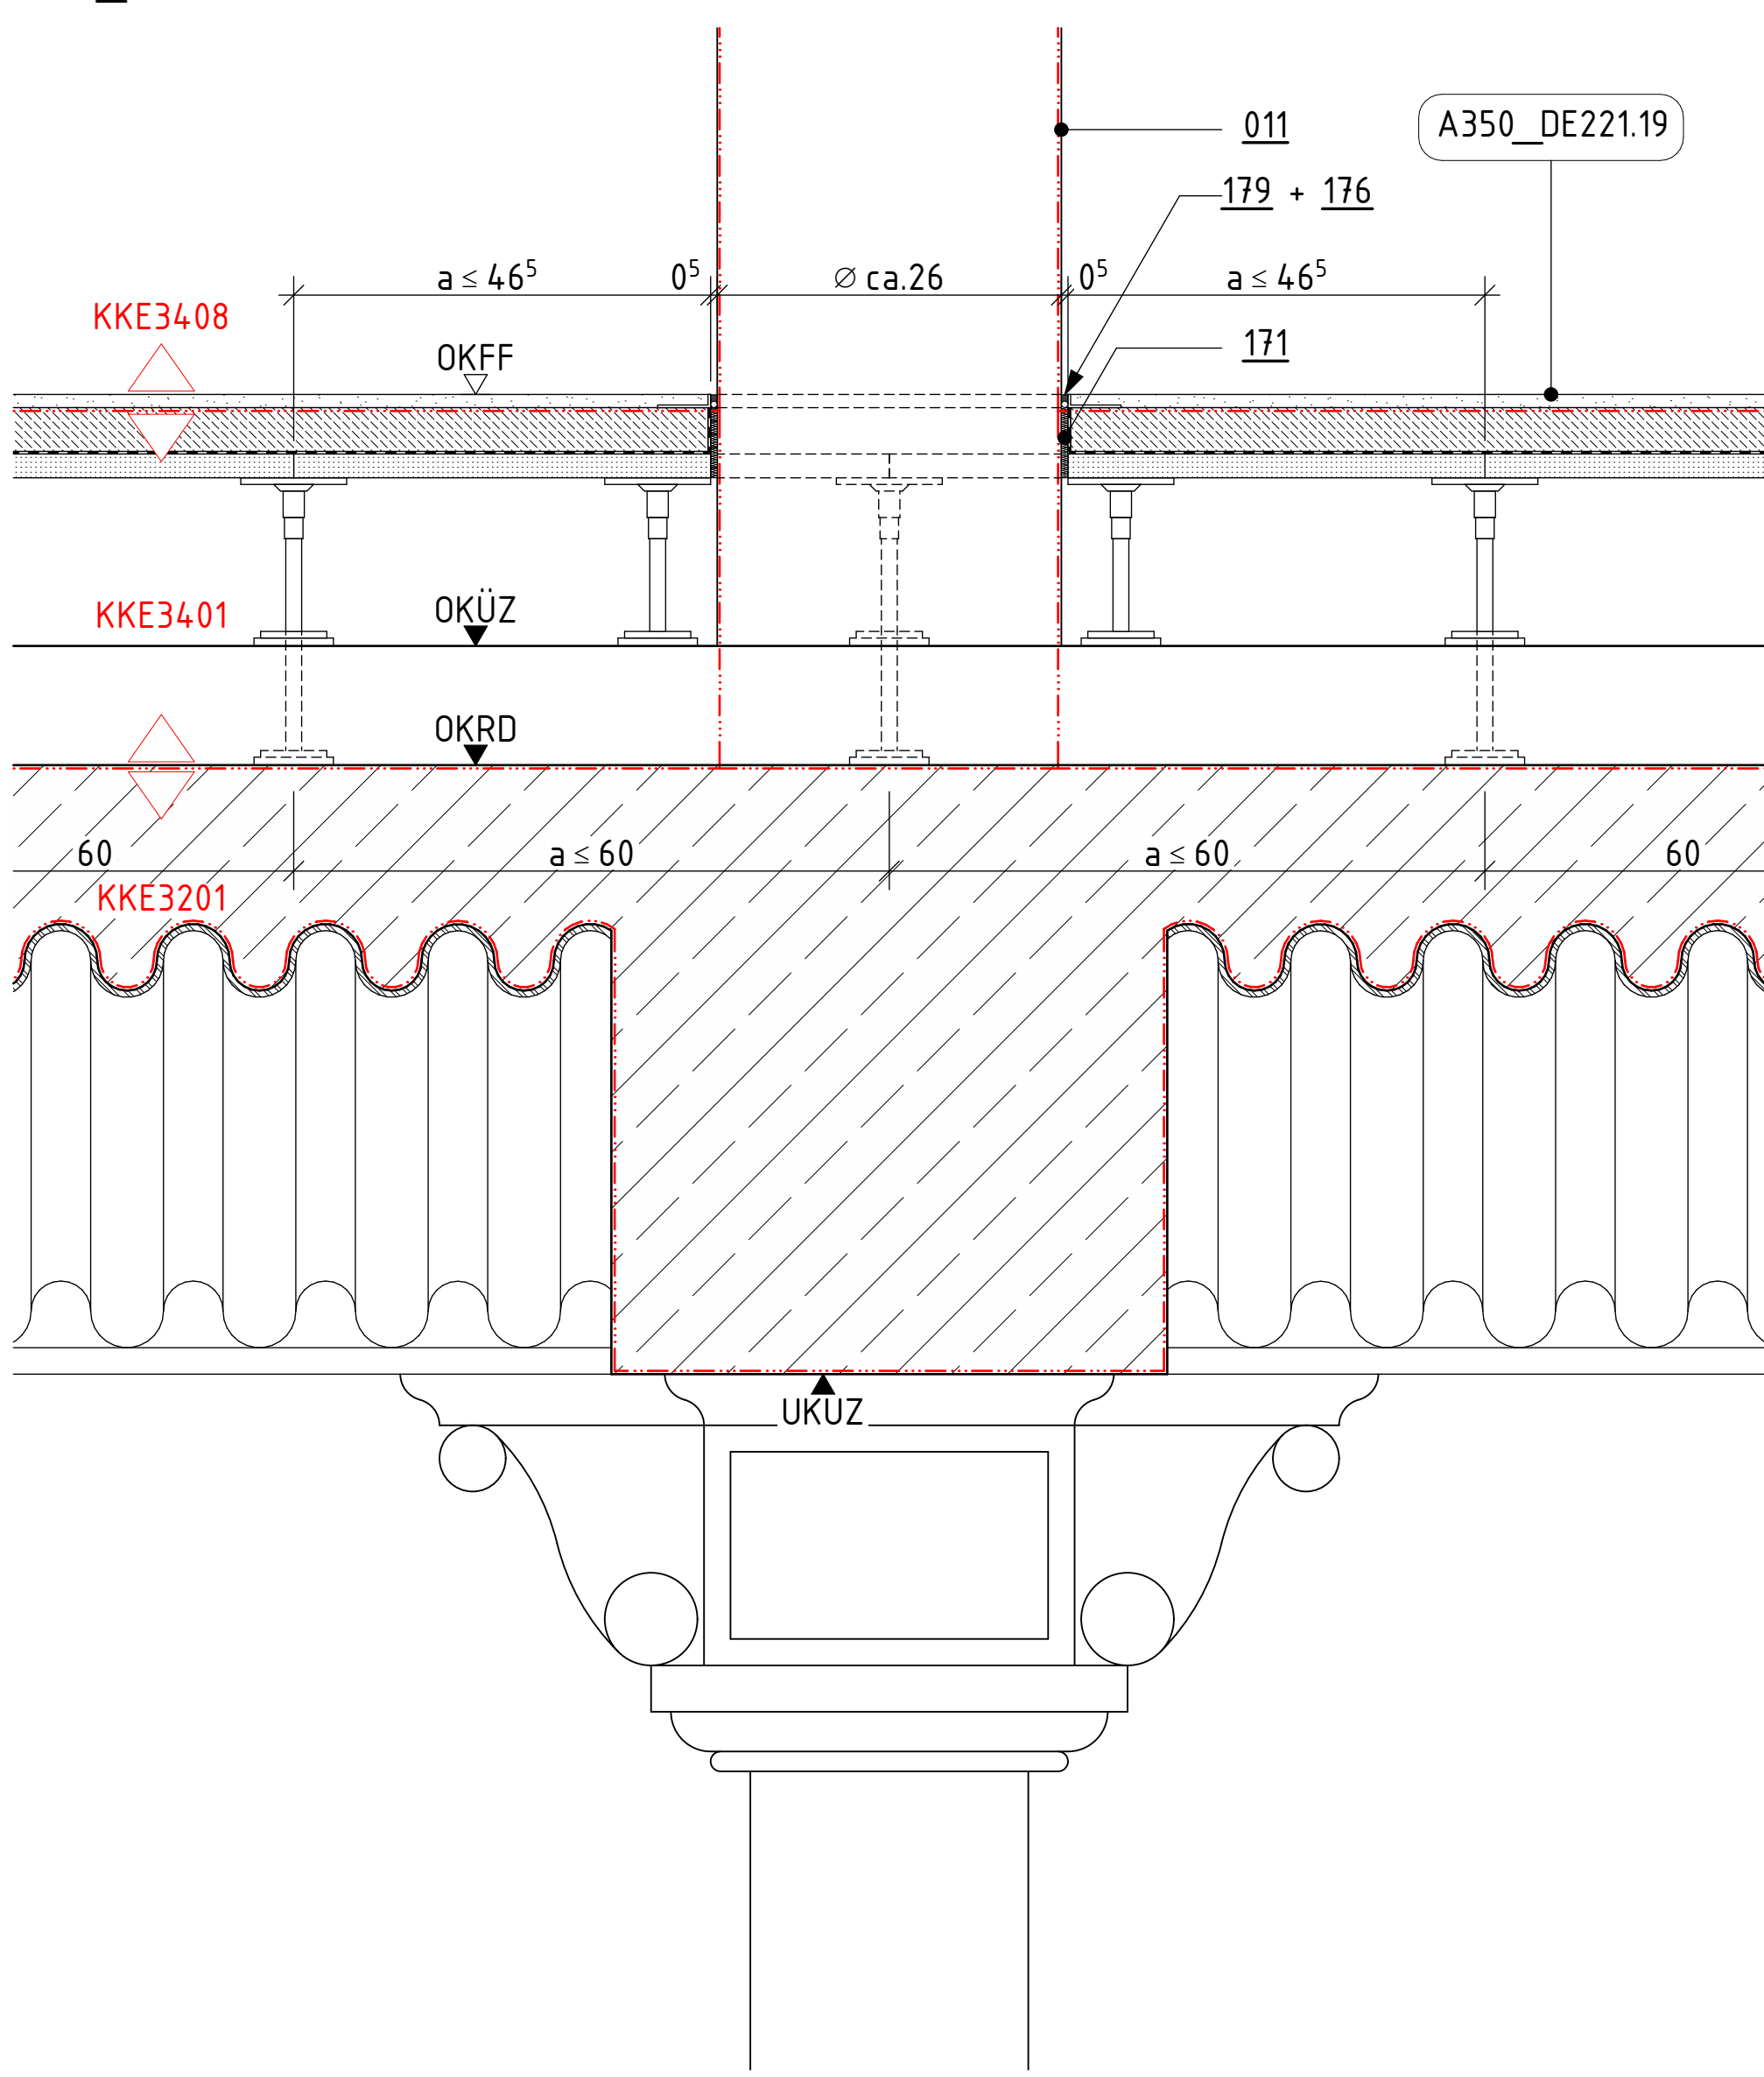


A350_DE234.3 - 3.0G - Überzug - Flur Achse B/2-4 und Achse B/10-12 - Längsschnitt

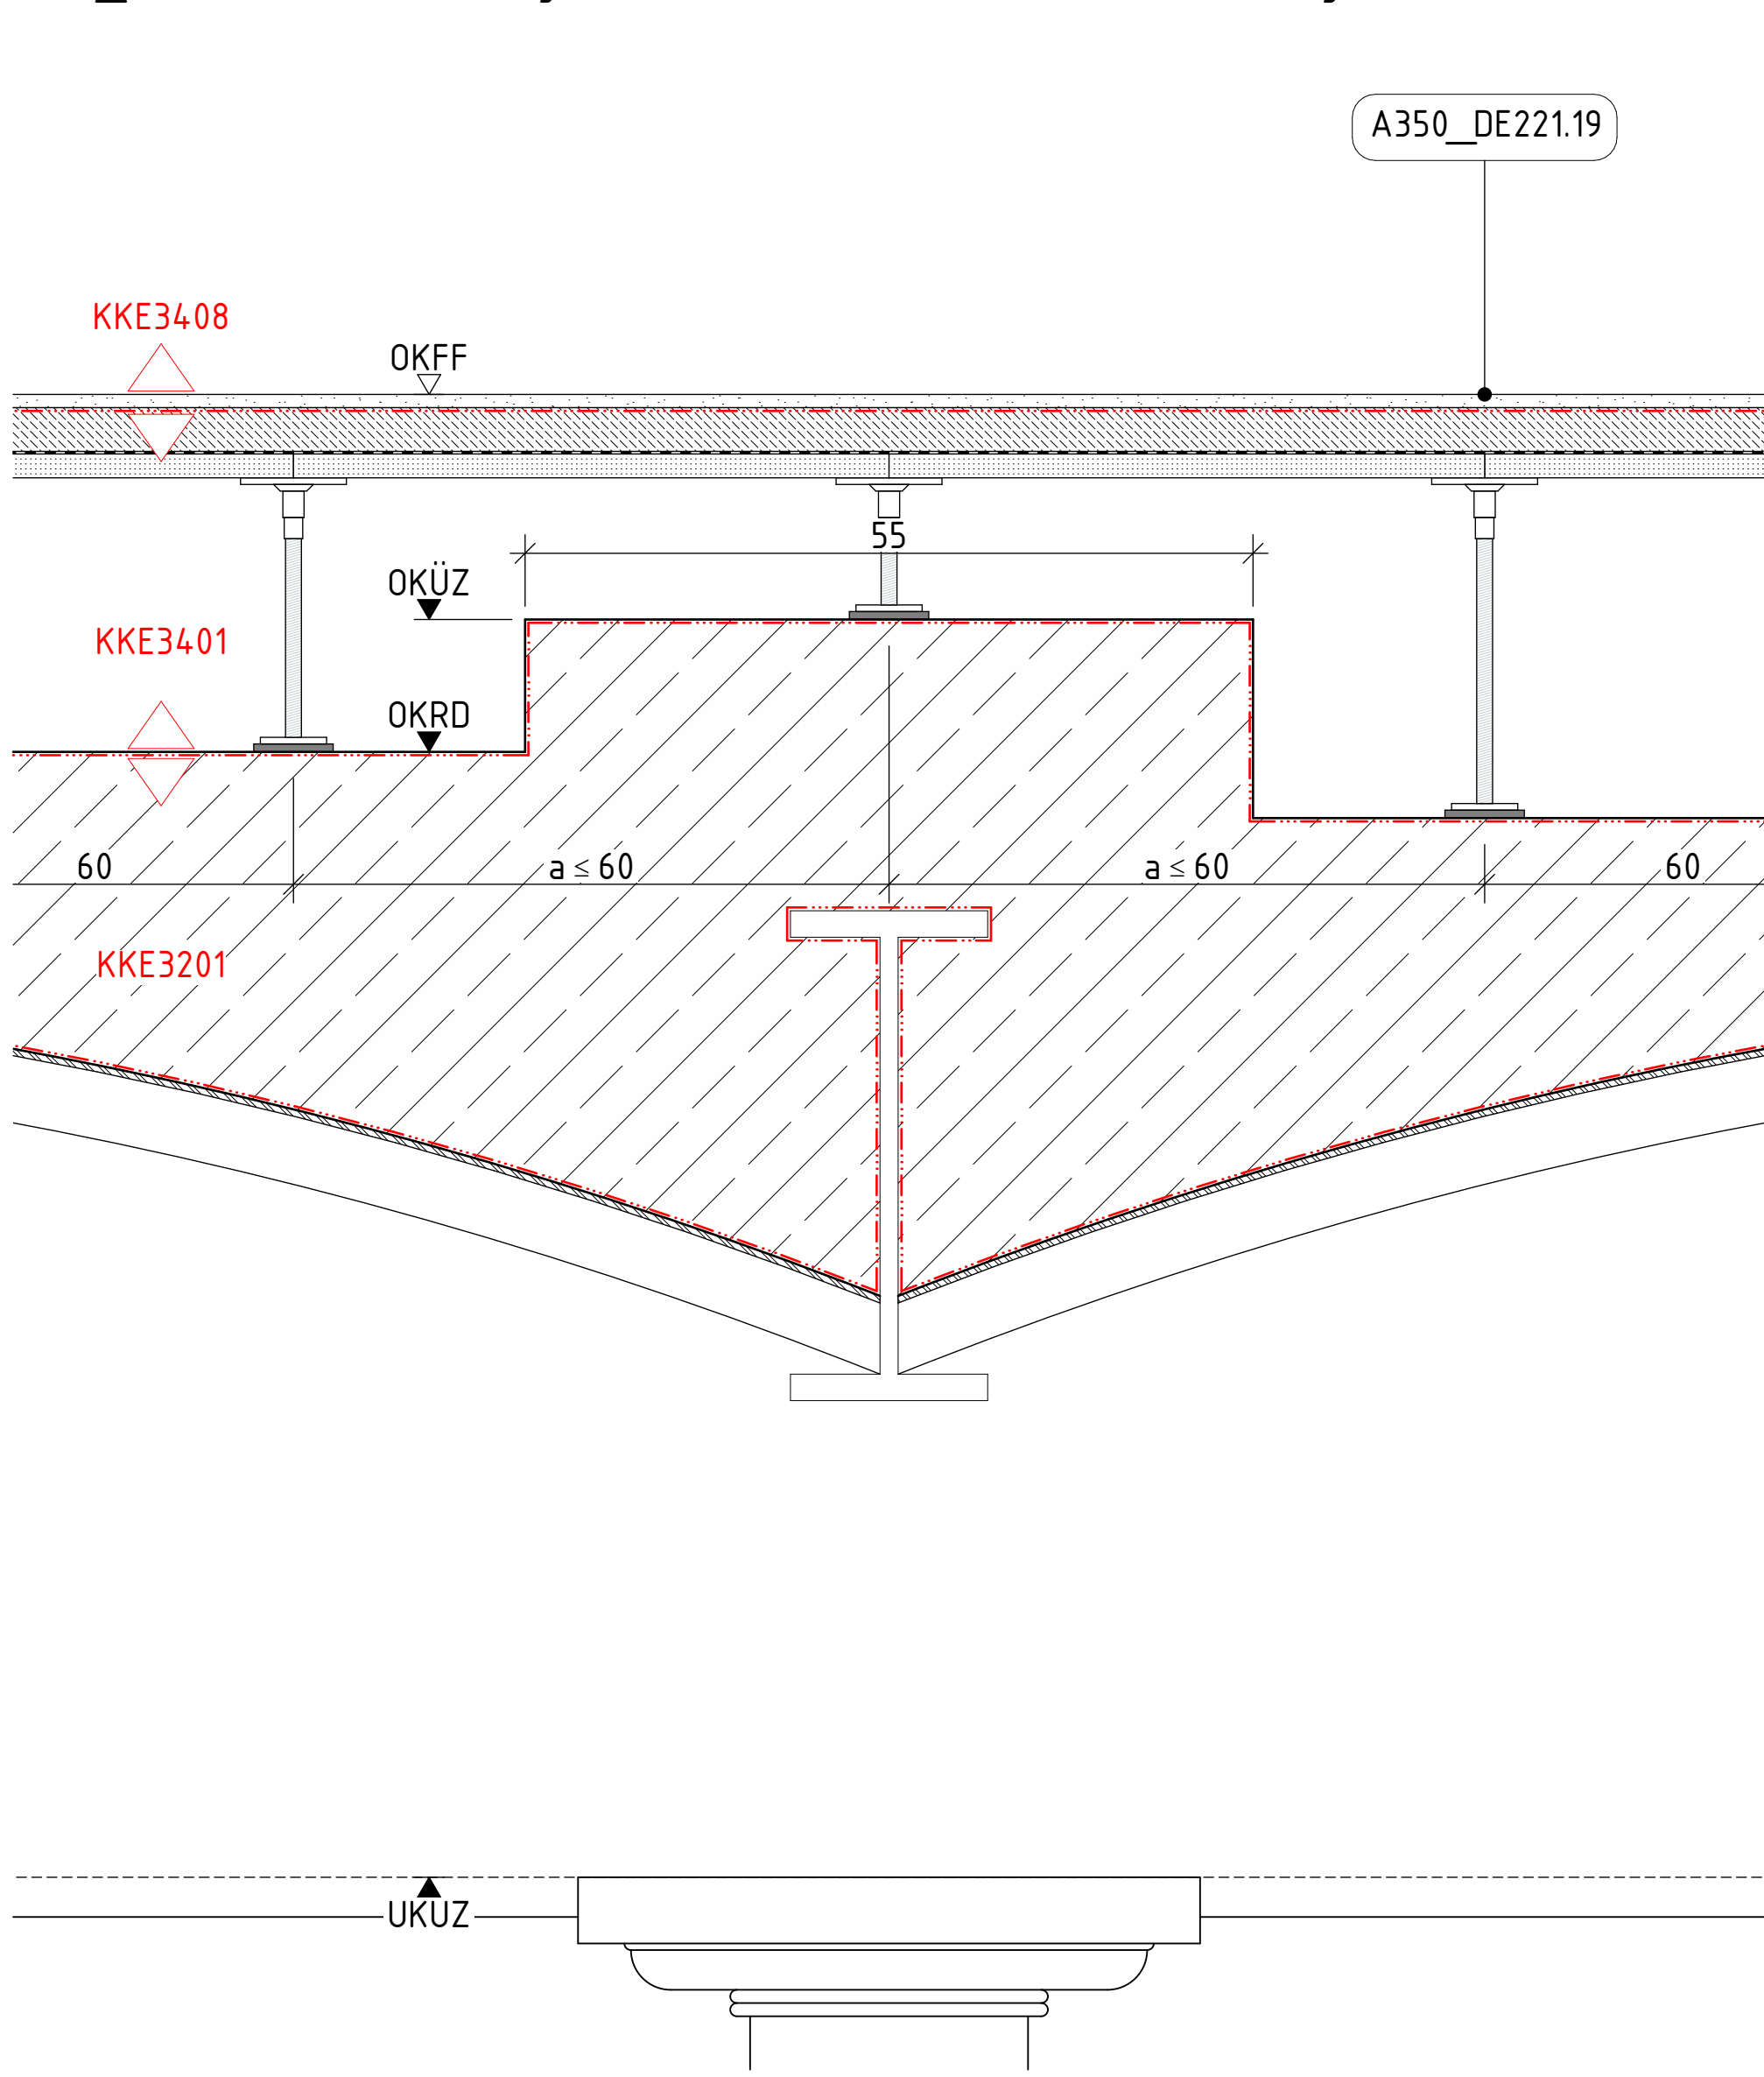


Positionenliste

- 002 Trennwand, massiv
- 003 Trennwand, leicht
- 011 Gusseiserne Säule, Bestand
- 124 Ausgleichsstrich; ca. 10 - 20 mm gemäß DIN 18560-3: 2006-03, CT, C25, F5; Ebenheitstoleranzen gemäß DIN 18202 Tab. 3, Zeile 3
- 171 Randdämmstreifen, Dicke = 5 mm
- 173 Randdämmstreifen, nicht brennbar, Dicke = 5 mm
- 176 Fugendichtstoff mit Hinterfüllprofil, ohne Brandschutzanforderung
- 177 Fugendichtstoff mit Hinterfüllprofil, mit Brandschutzanforderungen
- 178 Übergangsprofil, nicht brennbar, Aluminium (PdP: Übergangsprofil Breite 31,5 mm, Einfasshöhe 7 - 12 mm)
- 179 Abschlussprofil Fußbodenbelag, Aluminium
- 190 Schalung, temporär zur Herstellung des Estrichs, Rückbau nach Herstellung
- 201 Innenputz
- 203 Akustikvorsatzschale; 57 mm
- 204 Sockelleiste, Holz; T = 15mm, H = 100mm; KKE3408
- 205 Sockelleiste, Betonwerkstein; T = 15mm, H = 100mm; KKE3401


A350_DE234.4 - 1.0G bis 3.0G - Wandanschluss auf Überzug - Büro/Teeküche

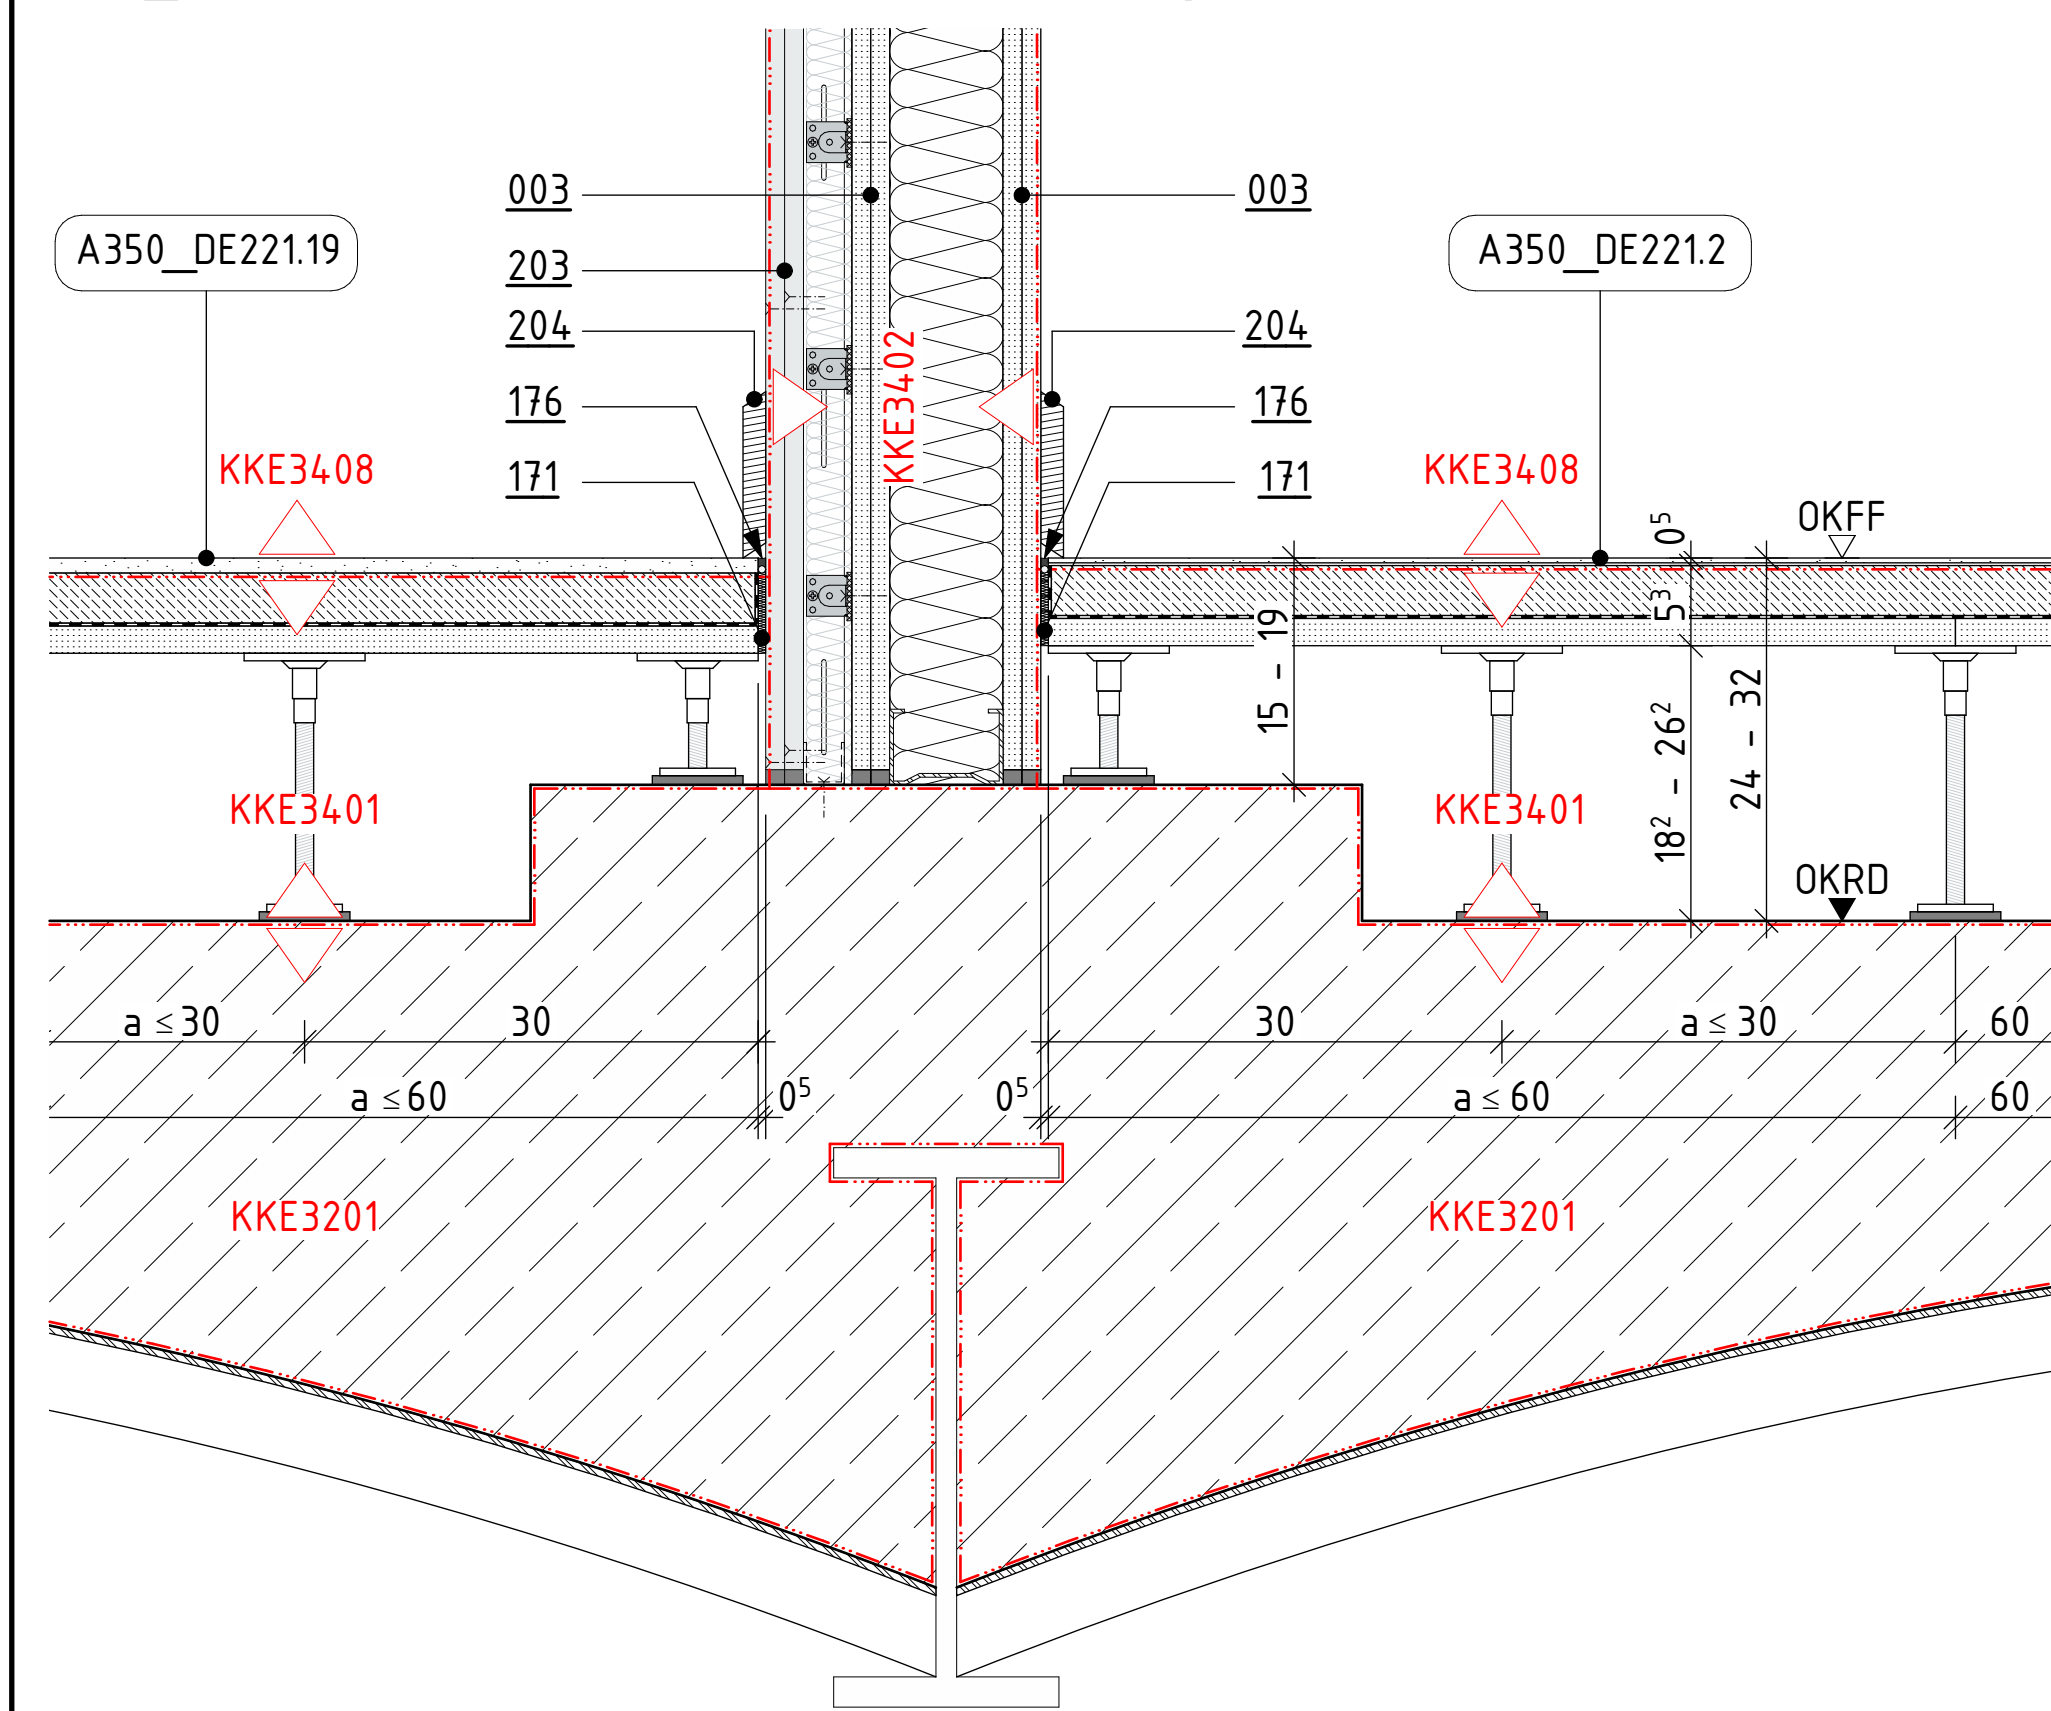


A350_DE234.5 - 1.0G bis 3.0G - Wandanschluss - Büro

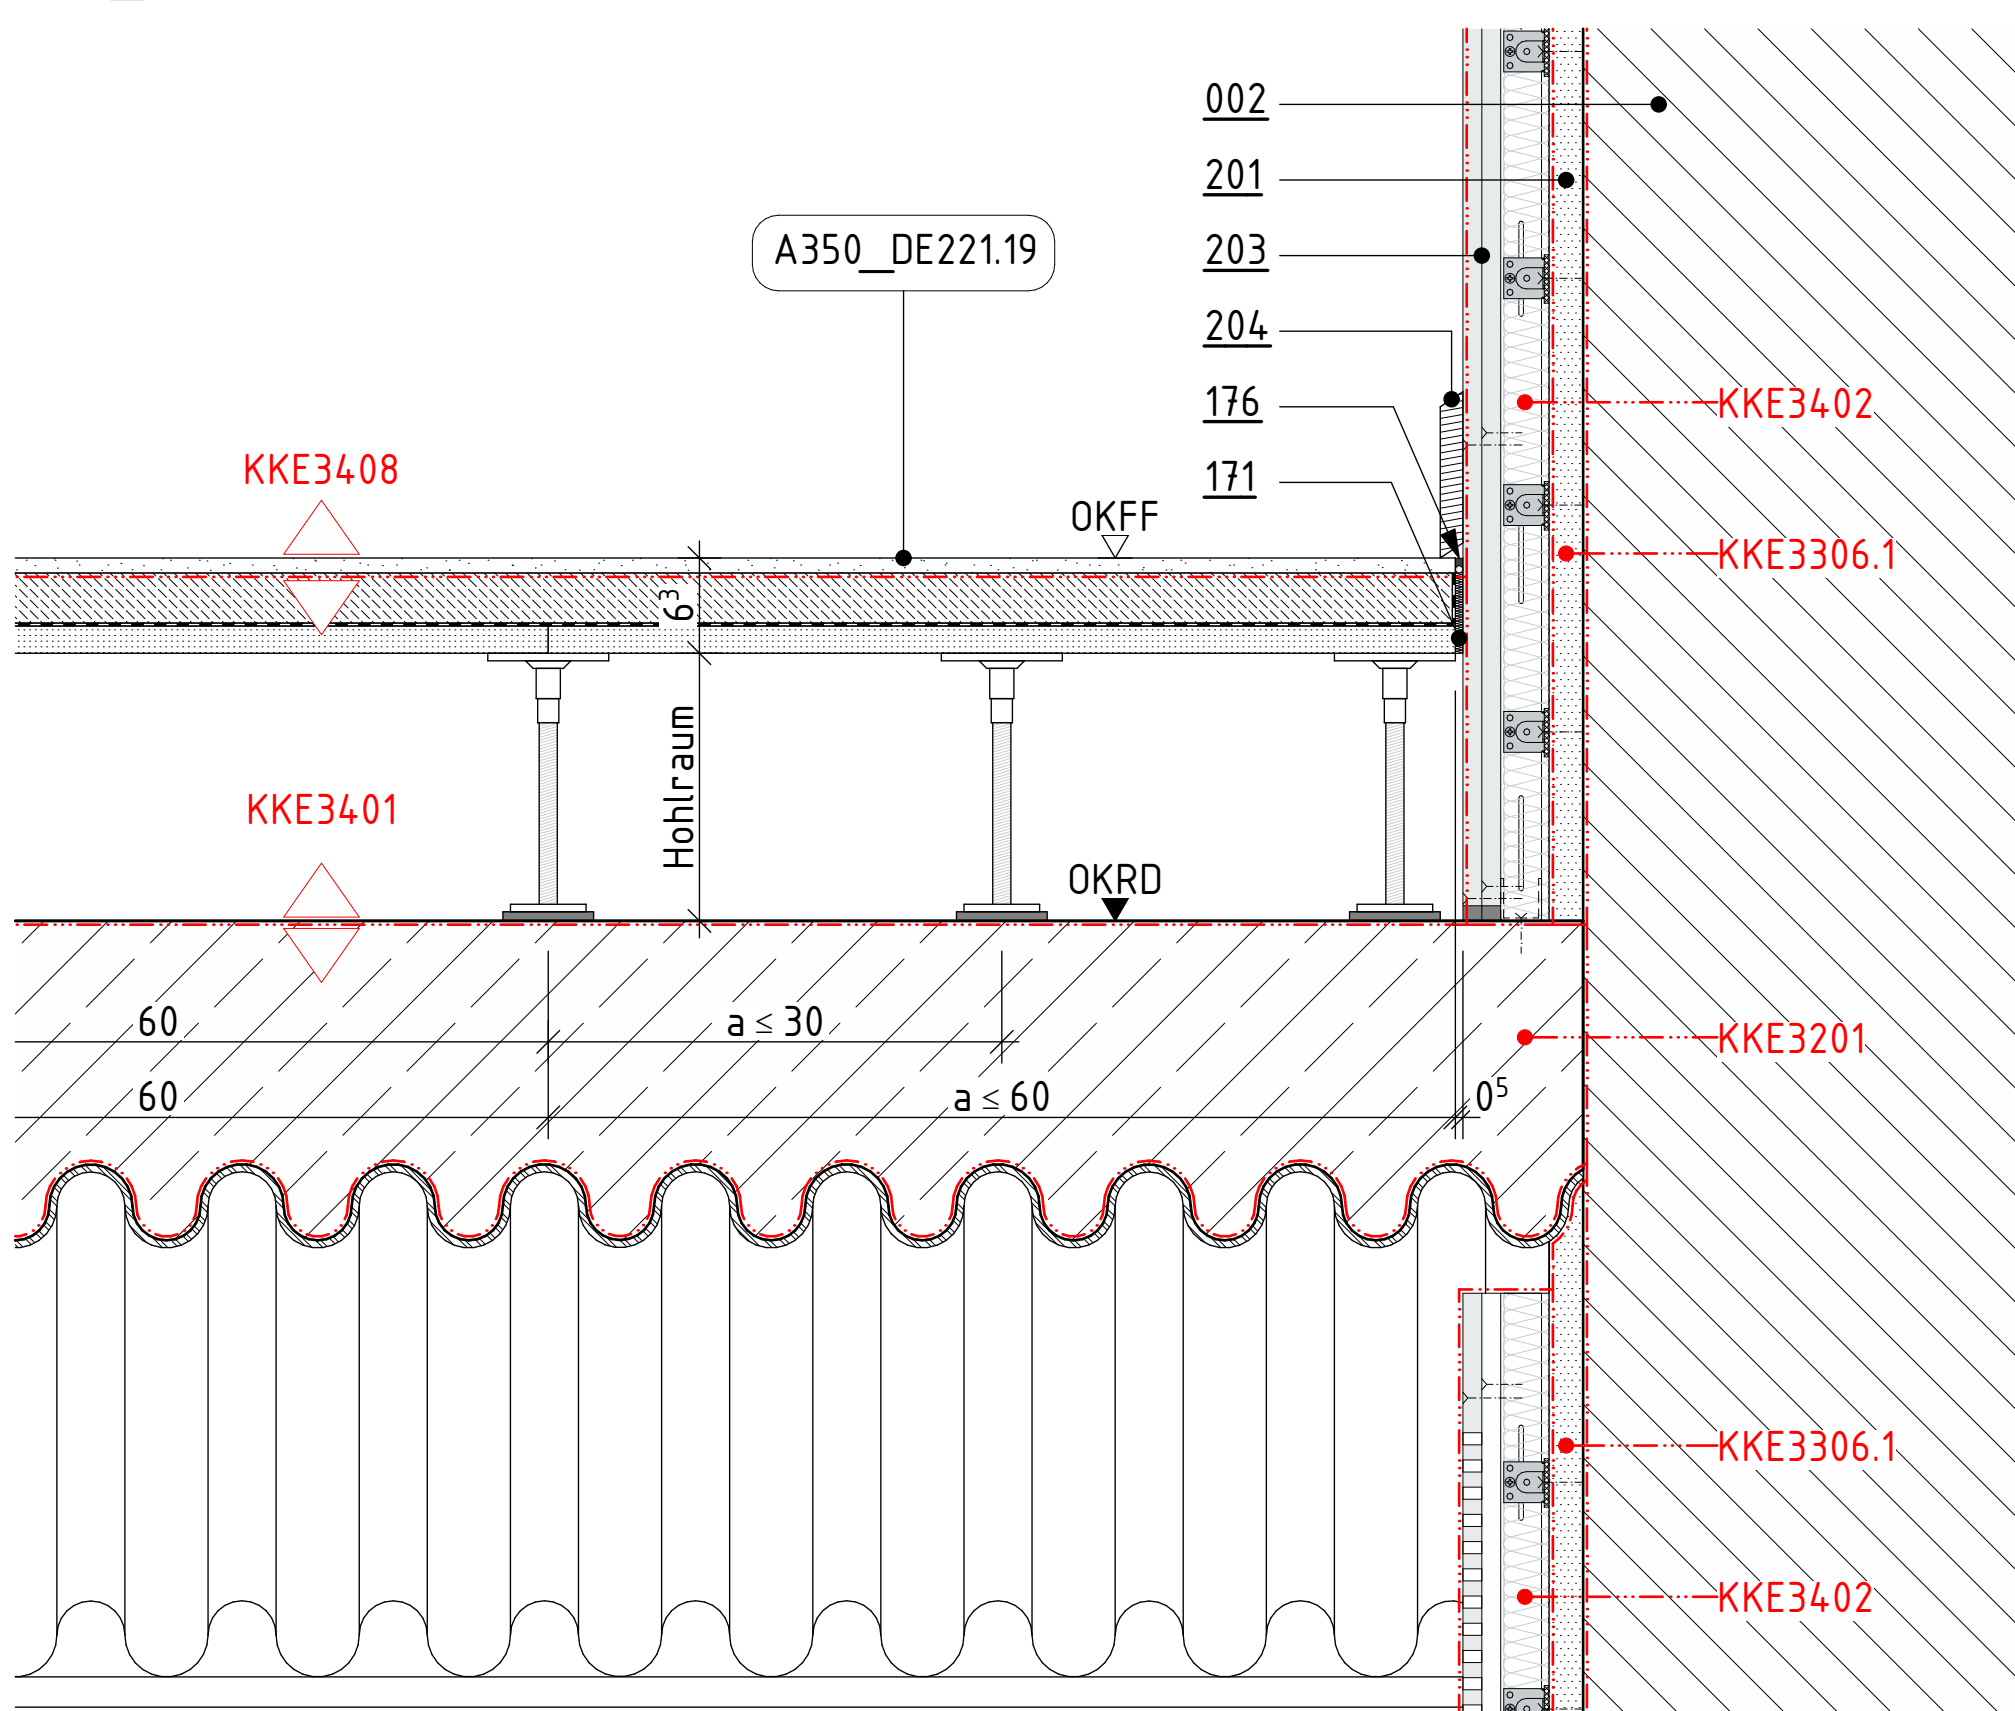


A350_DE234.6 - Innentür - Rohbauwand - Tür mit Brandschutzanforderung - Umfassungszarge - RB-Schwelle Beton - Bauart Brandwand - Treppenhaus/Büro

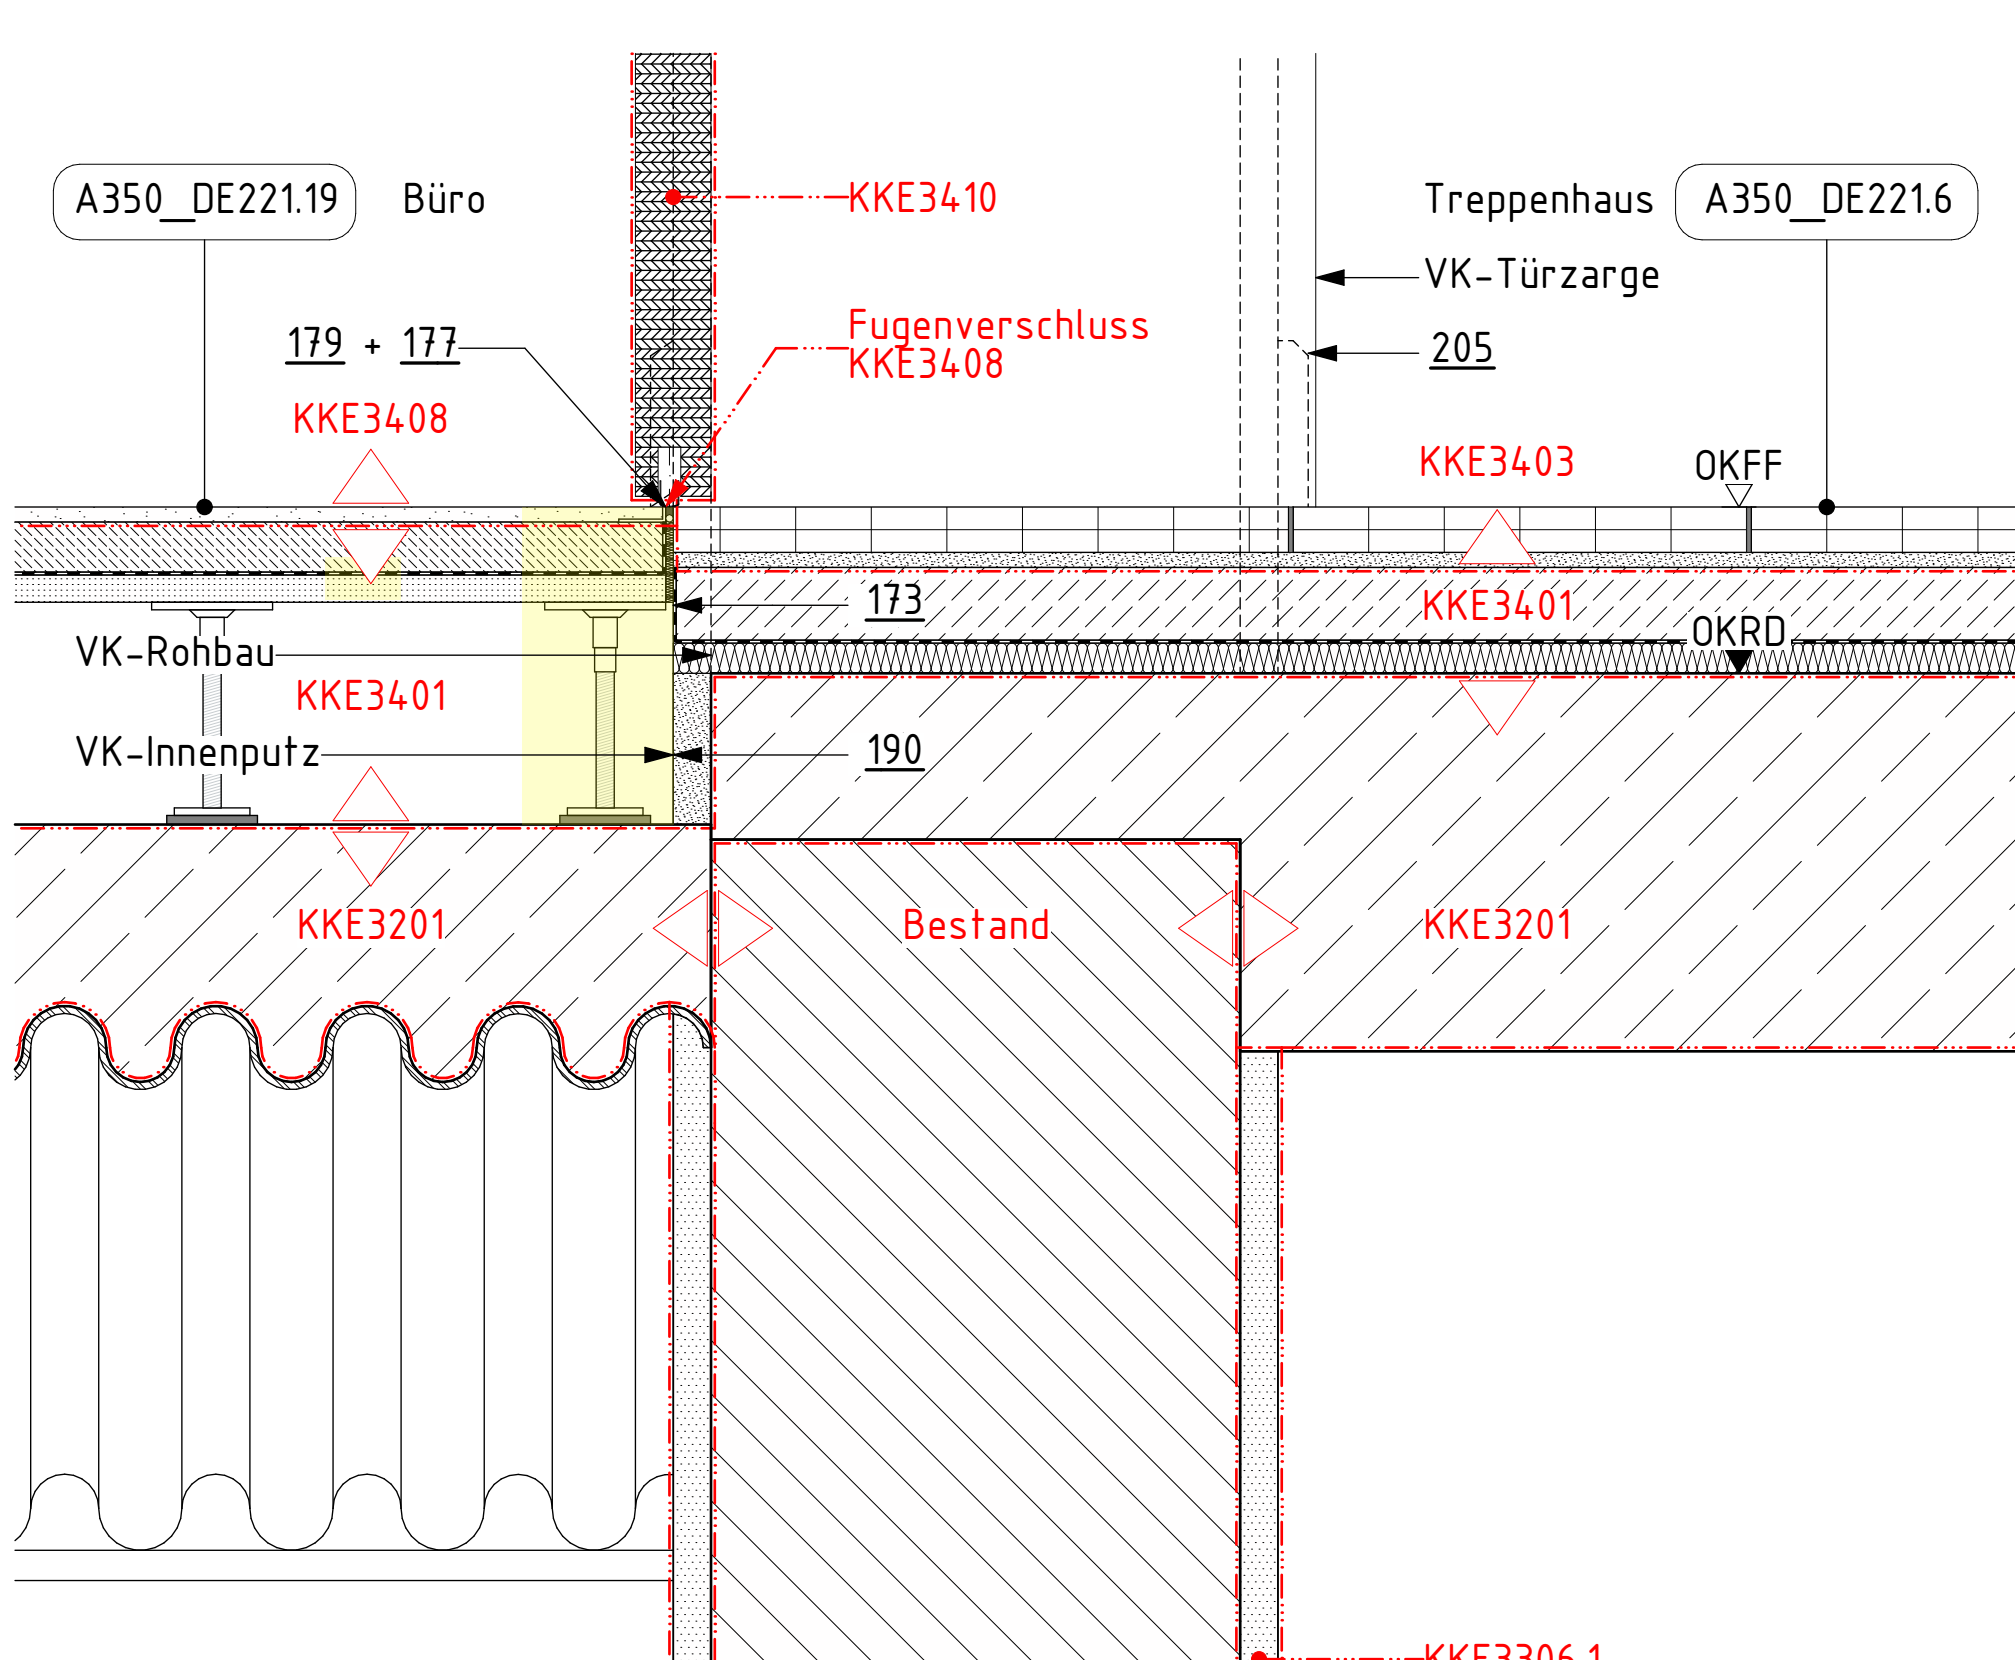


A350_DE234.7 - Innentür - Rohbauwand - Tür ohne Brandschutzanforderung - Umfassungszarge - RB-Schwelle Mauerwerk - Flur/Büro

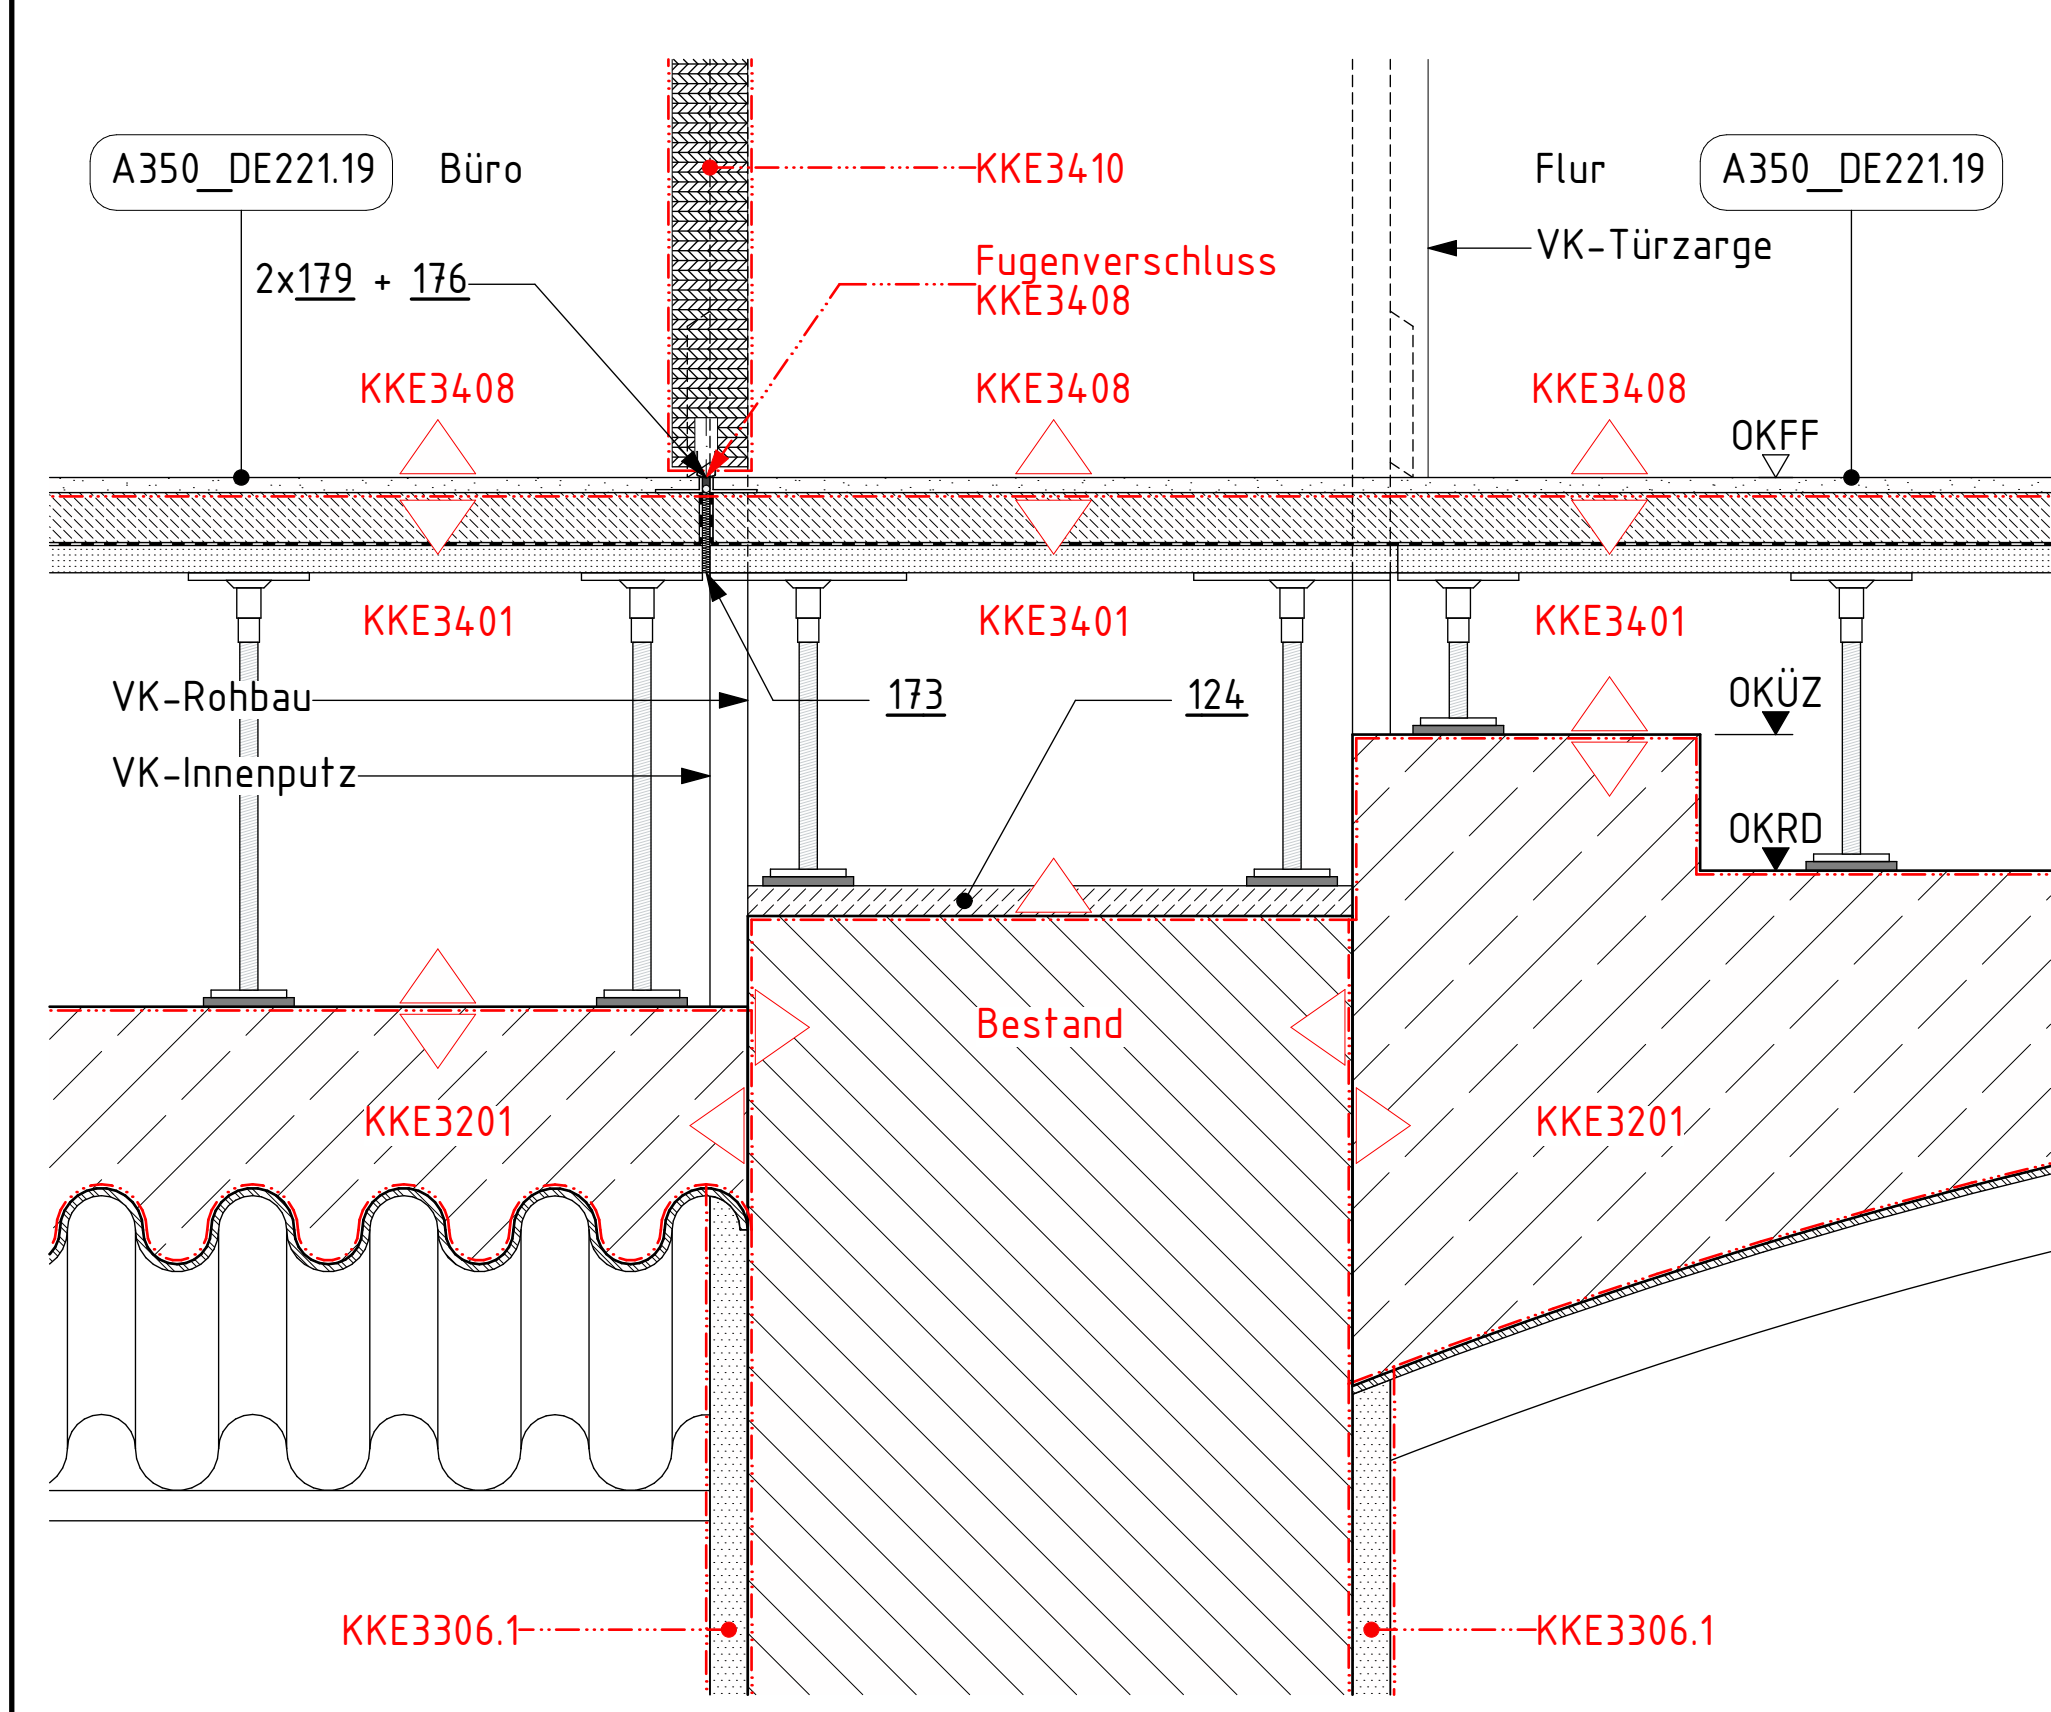

A350_DE234.8 - Innentür - Rohbauwand - Tür ohne Brandschutzanforderung - Umfassungszarge - RB-Schwelle Beton - Flur/Büro

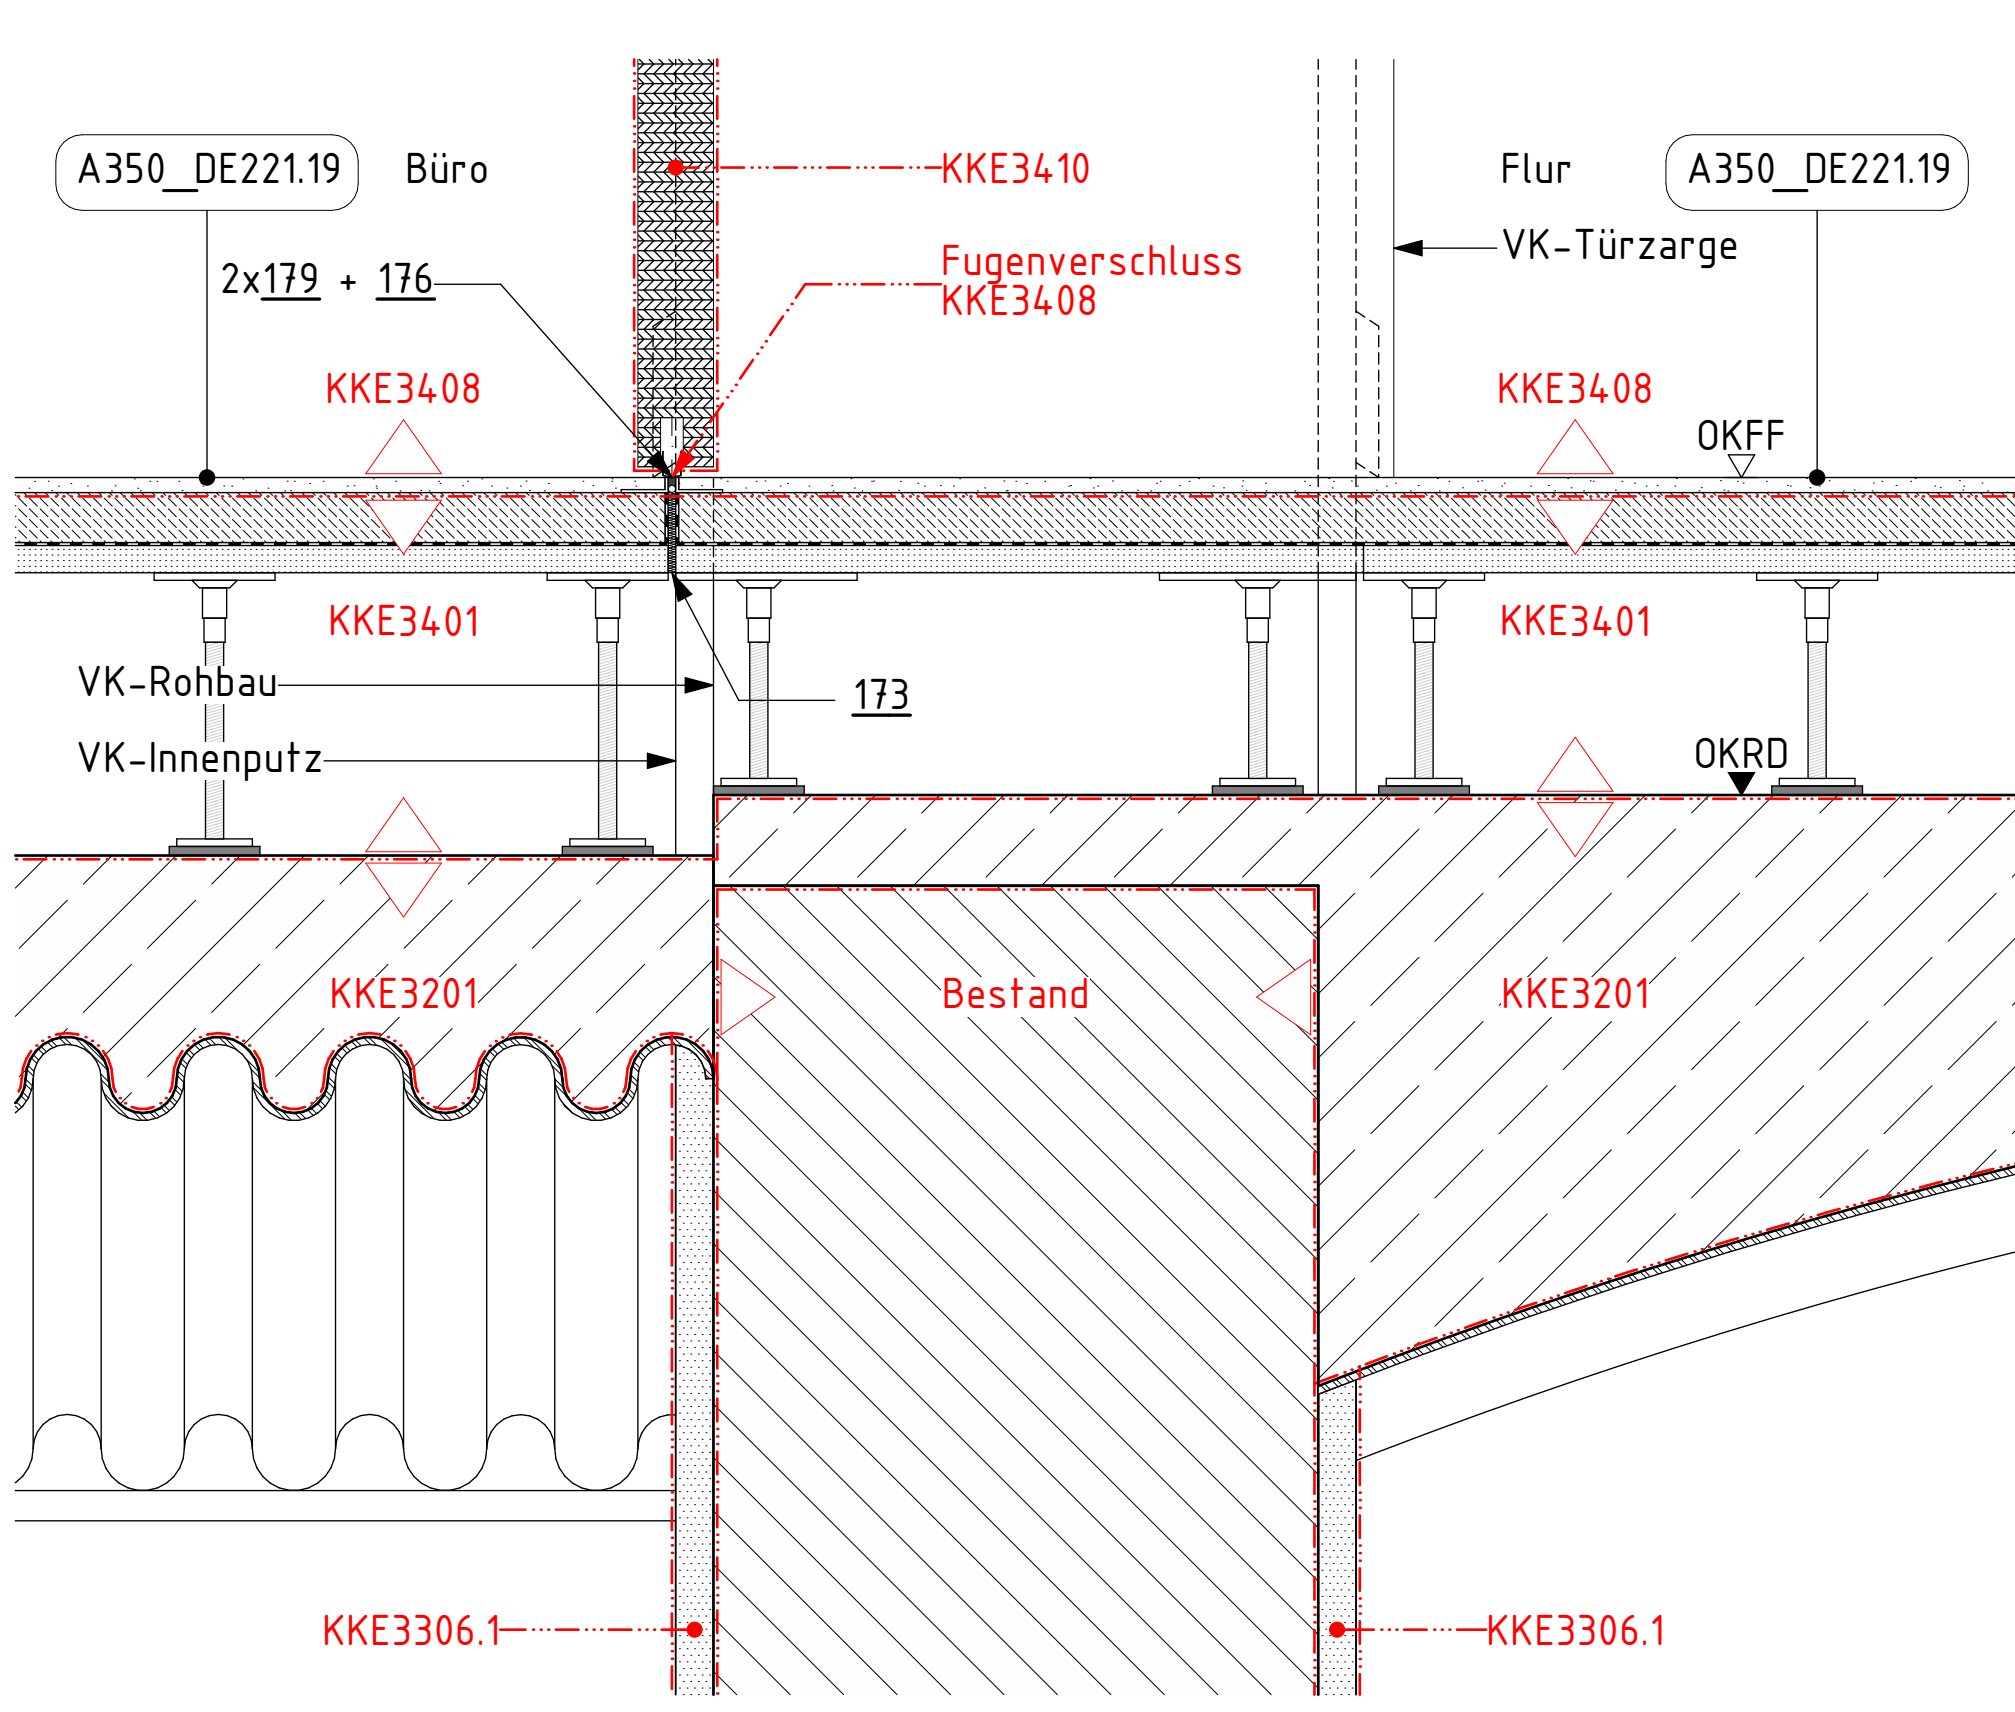

A350_DE234.9 - Innentür - Rohbauwand - Tür ohne Brandschutzanforderung - Blockzarge - RB-Schwelle Beton - Flur/Büro

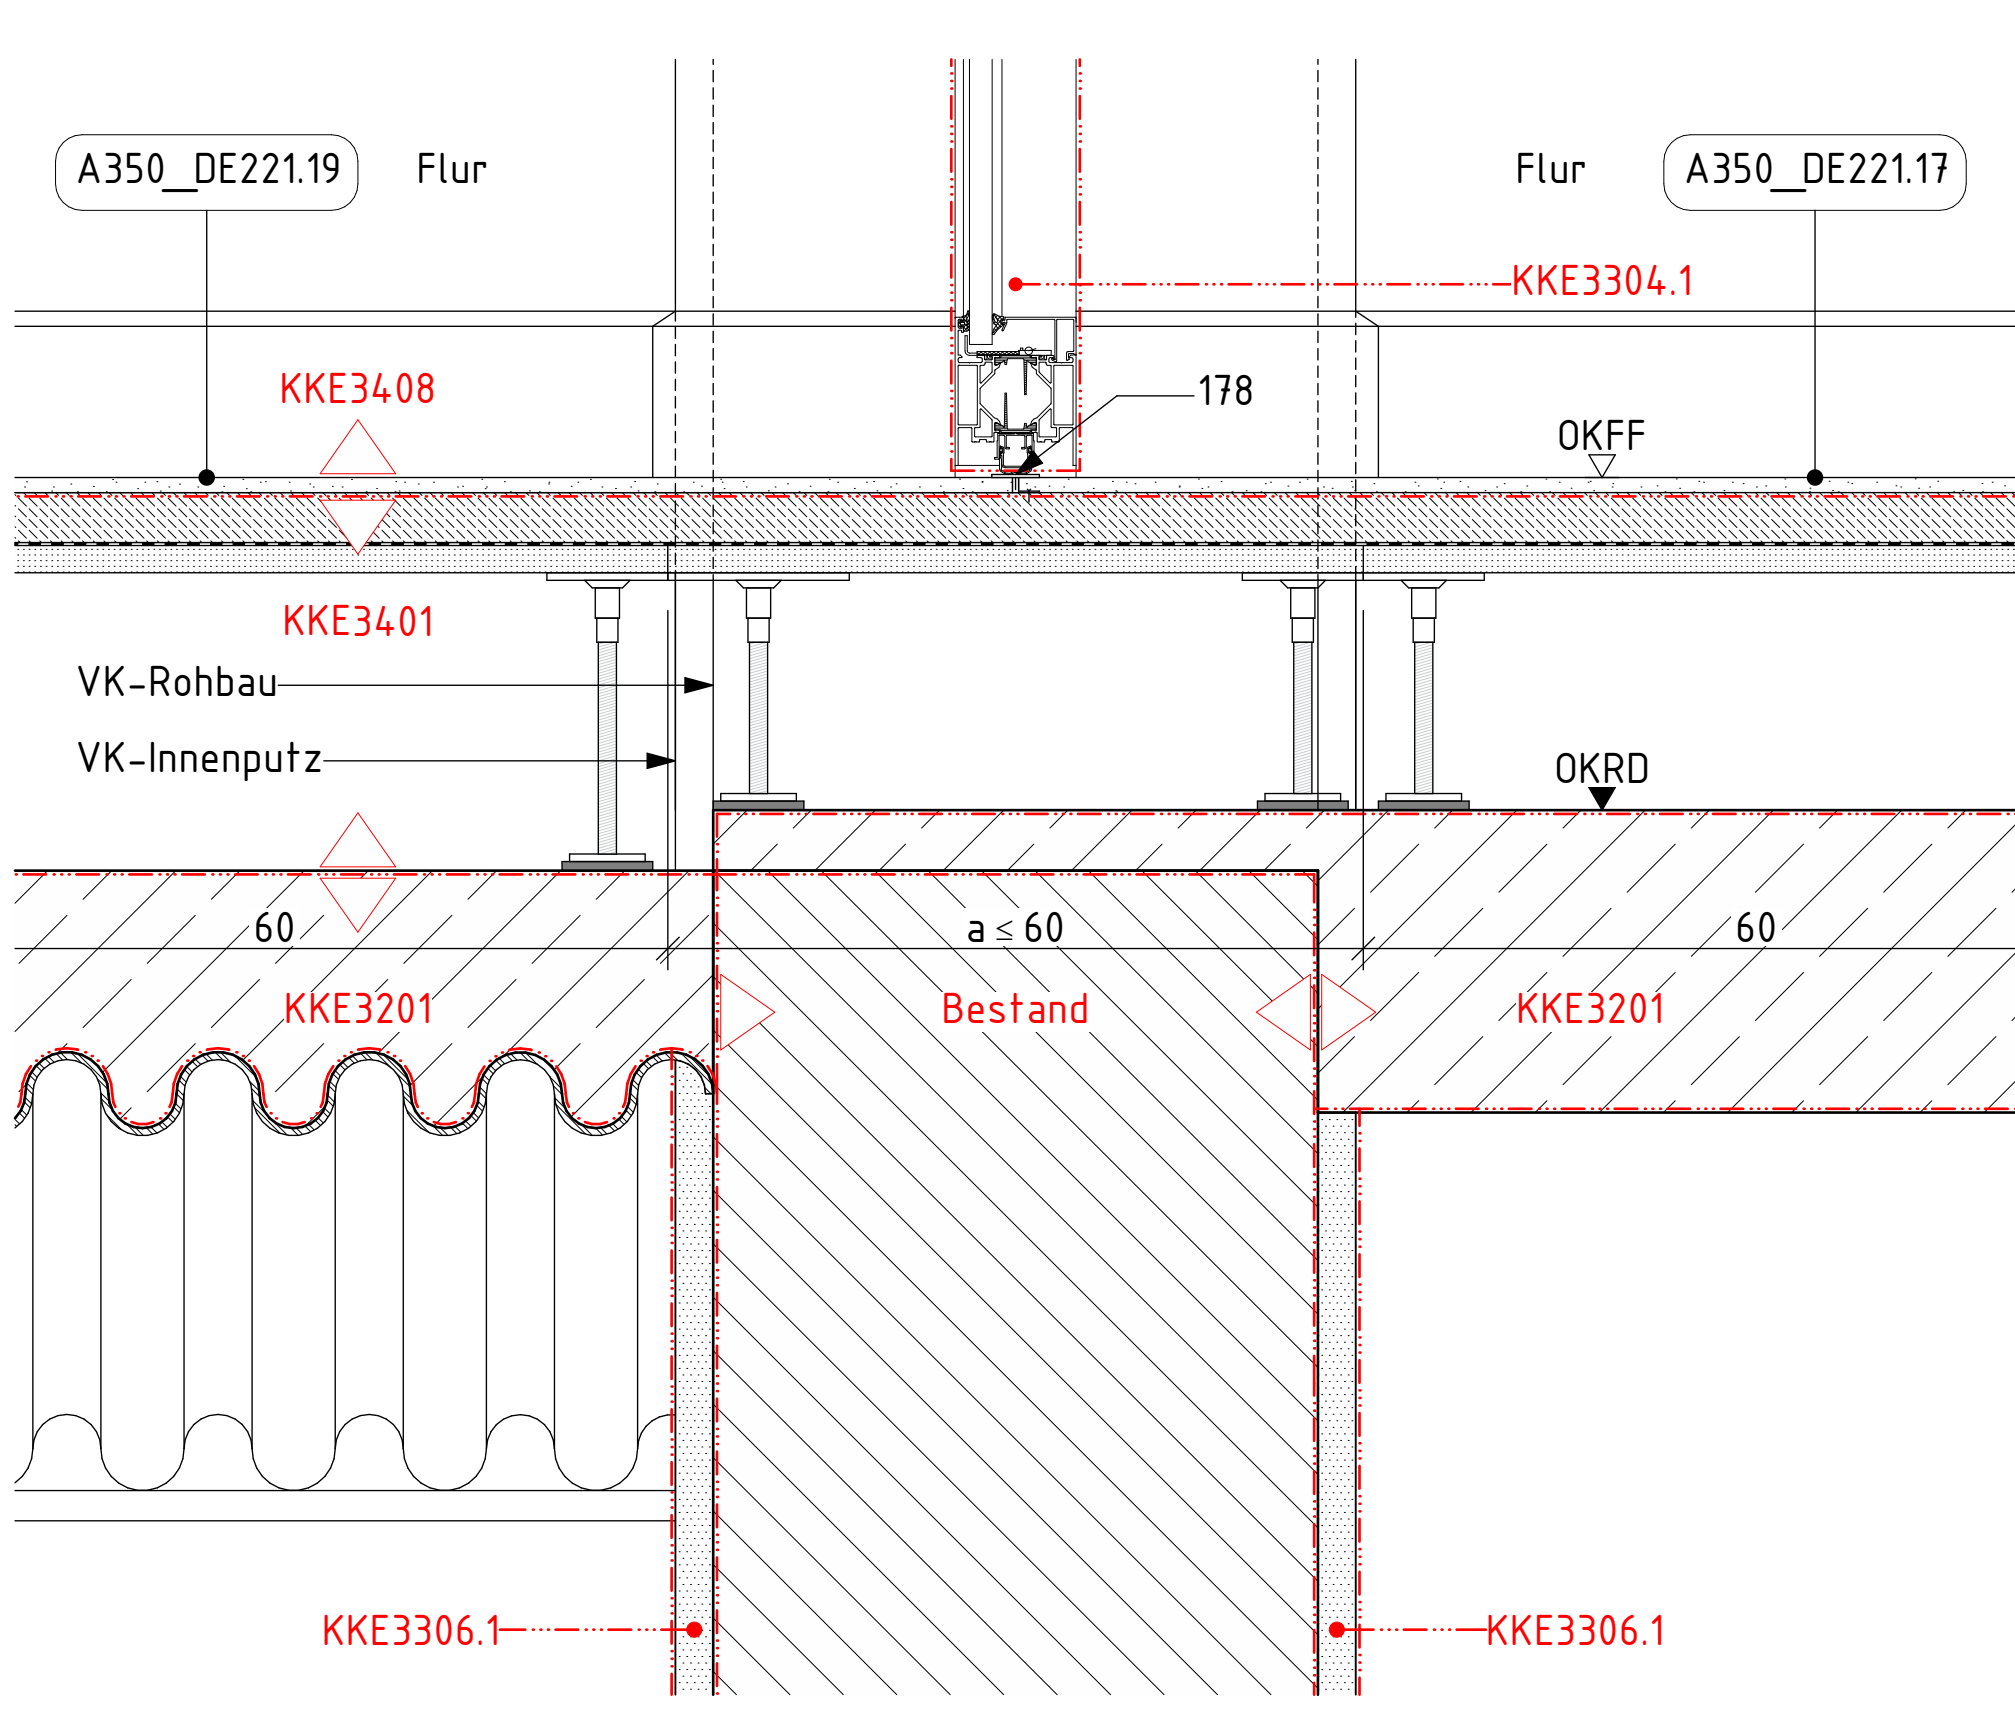

Alle Maßangaben auf den Plänen sind von Beginn der jeweiligen Arbeiten an Bau zu überprüfen. Bei Nichtbereitschaft mit den tatsächlichen Gegebenheiten ist die Bauleitung unverzüglich zu informieren. Dies gilt auch bei Widersprüchen und/oder erkennbaren Planungsfehlern.		Die relative Nullpunkt +0,00 entspricht ±0,71 m ü. NN.	
Höhenangaben beziehen sich auf den relativen Nullpunkt +0,00.		Öffnungsweiten von Türen und Rollläden und beziehen sich auf OKFF des jeweiligen Raumes.	
Brüstungshöhen von Fenstern Rohbau und Ausbau beziehen sich auf OKFF des jeweiligen Raumes.		Öffnungsweiten von Fenstern mit Brüstung Rohbau und Ausbau beziehen sich auf OK Brüstung (Rohbau und Ausbau).	
Öffnungsweiten von Fenstern ohne Brüstung Rohbau und Ausbau beziehen sich auf OKFF.		Maße, die mit einer Toleranz (±) gekennzeichnet sind, sind Richtmaße, die sich aus der Situation in Bestand ergeben. Diese Maßangaben können in Abhängigkeit von der Angabe in Plan abweichen.	
Fachplanungsunterlagen			
Diese Planunterlagen gelten nur in Zusammenhang mit den Fachplanungsunterlagen (Tragwerk, Haustechnik, Schallschutzplanung usw.)			
Für Rohbauarbeiten und insbesondere die Planungen Tragwerk zu beachten.			
Beton (unbewehrt)	Perimeterdämmung	AA	Aufbauplatz
Stahlbeton	Wärmedämmung	AB	Bruch
		AC	Bruch
		AD	Bruch
		AE	Bruch
		IJ	Bruch
		JK	Bruch
		IL	Bruch
		IM	Bruch
		IN	Bruch
