
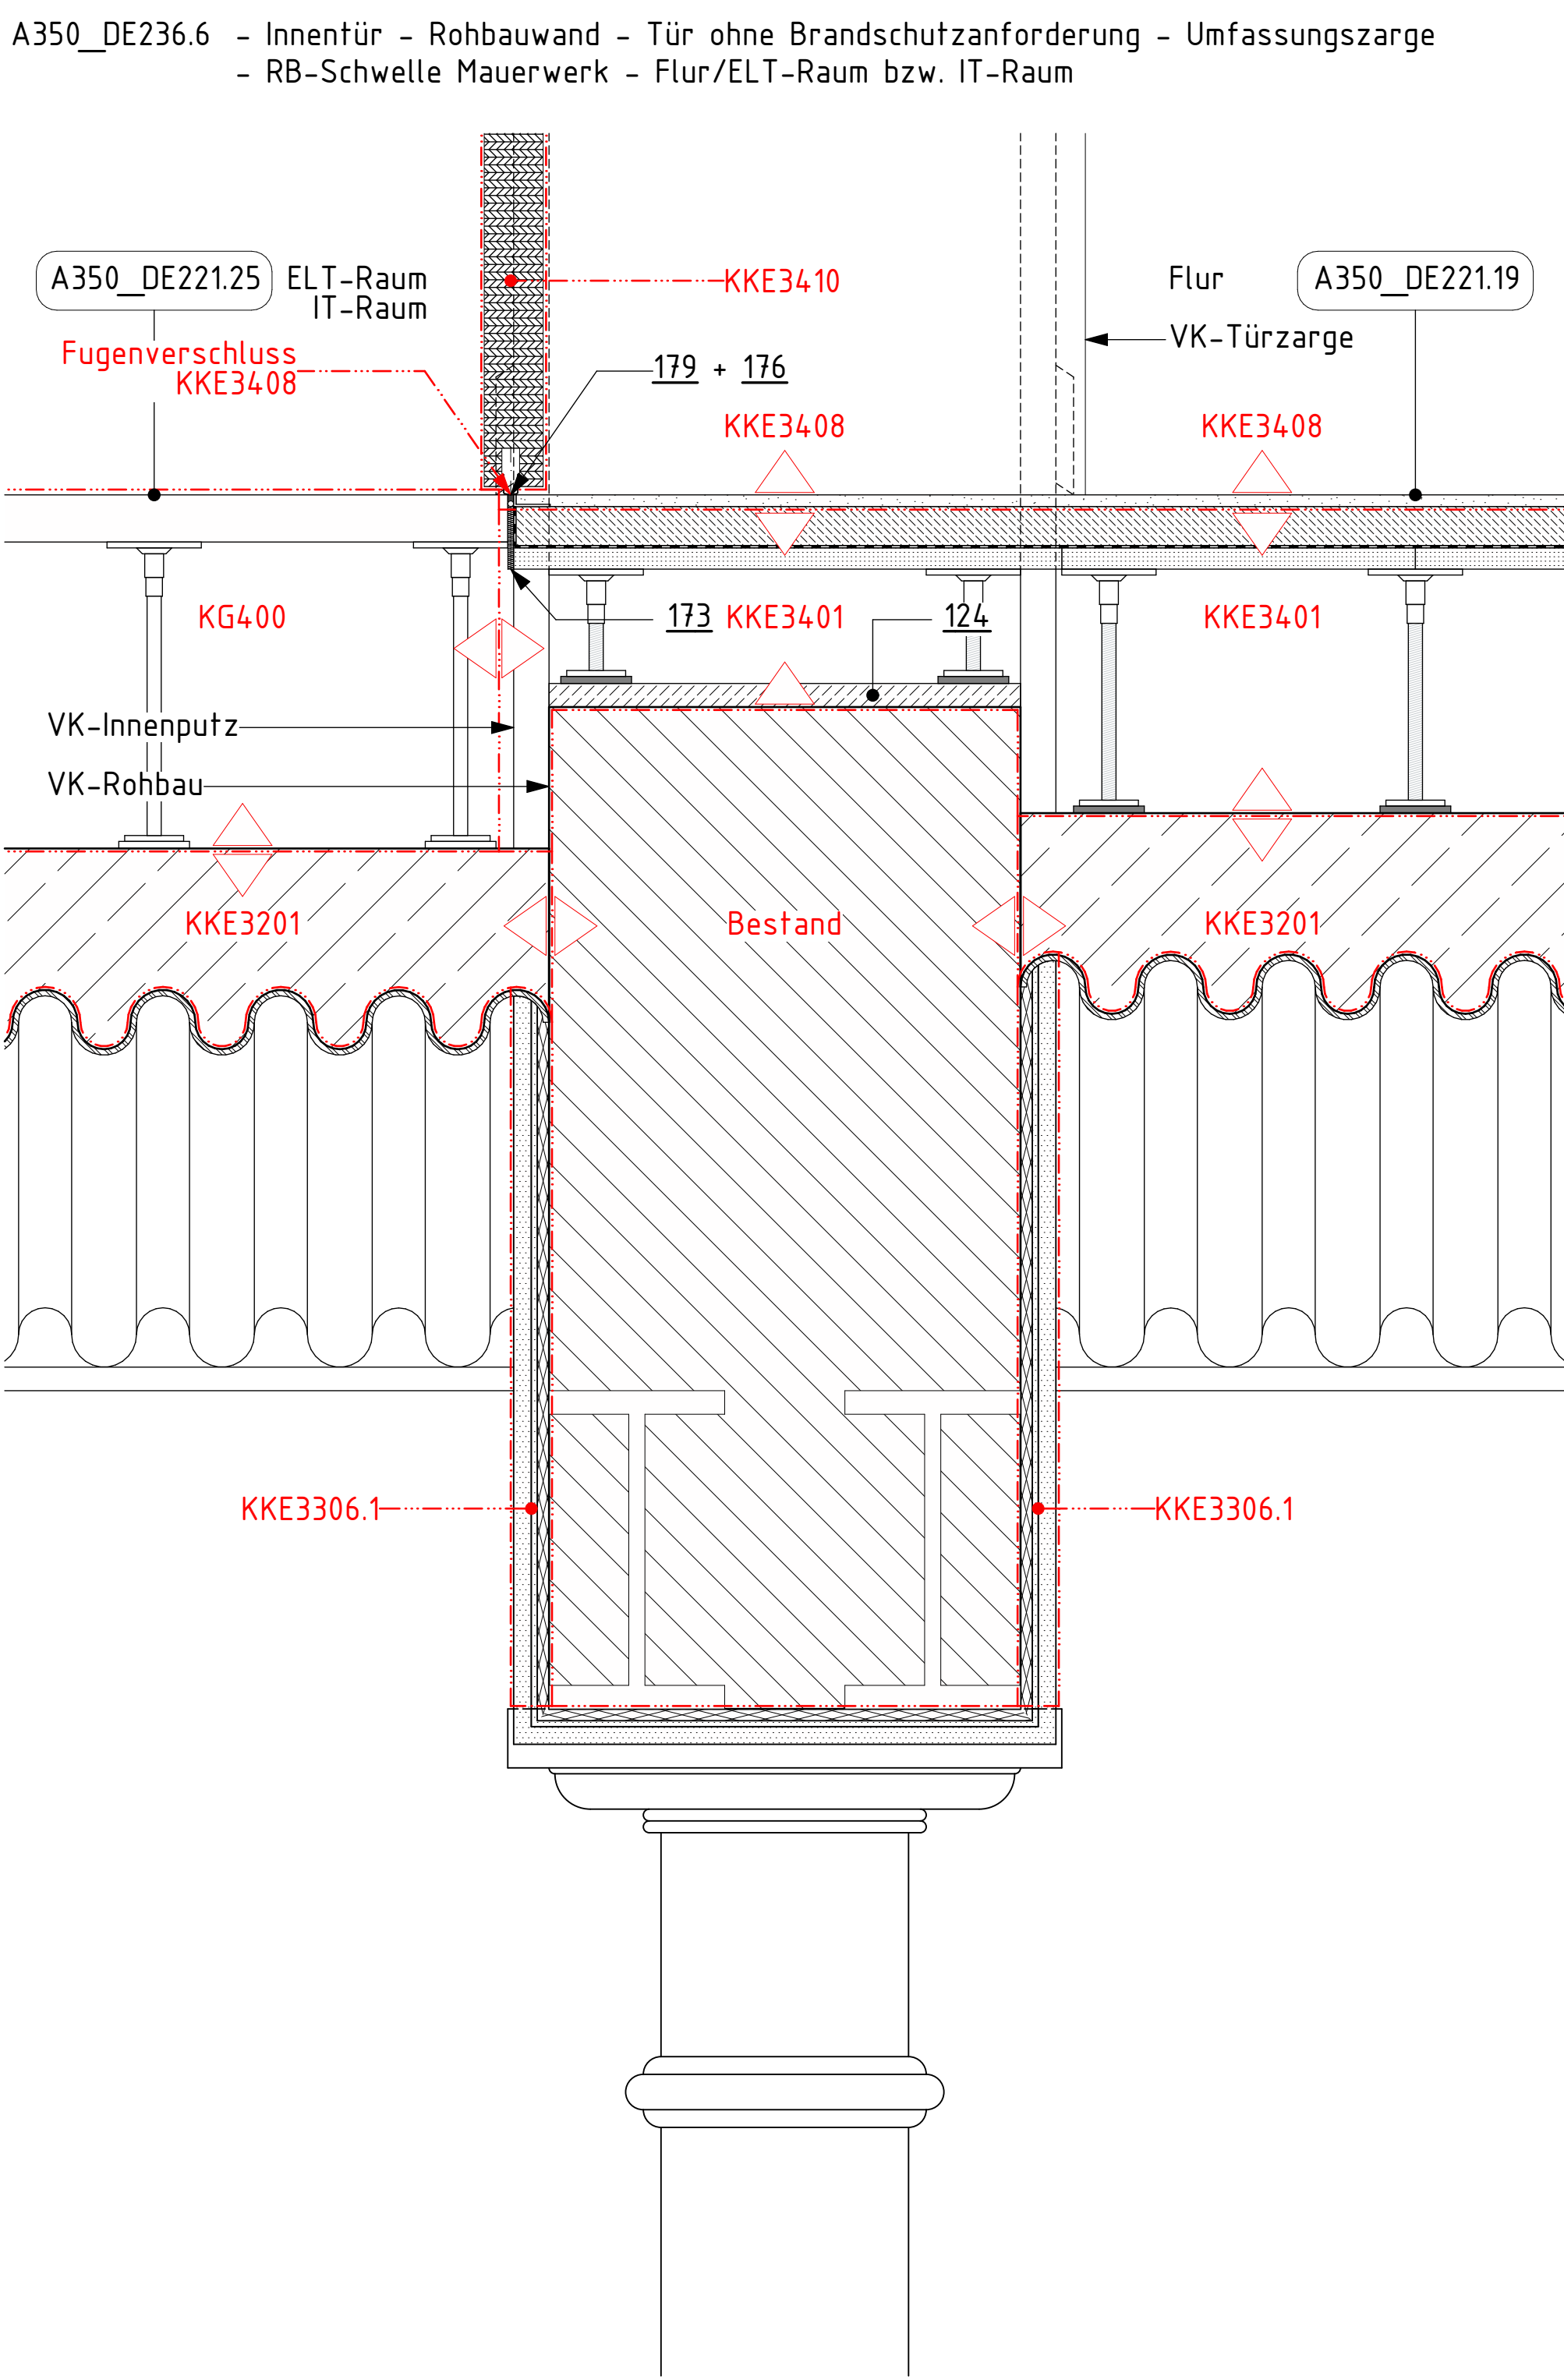


179 Abschlussprofil Fußbodenbelag, Aluminium

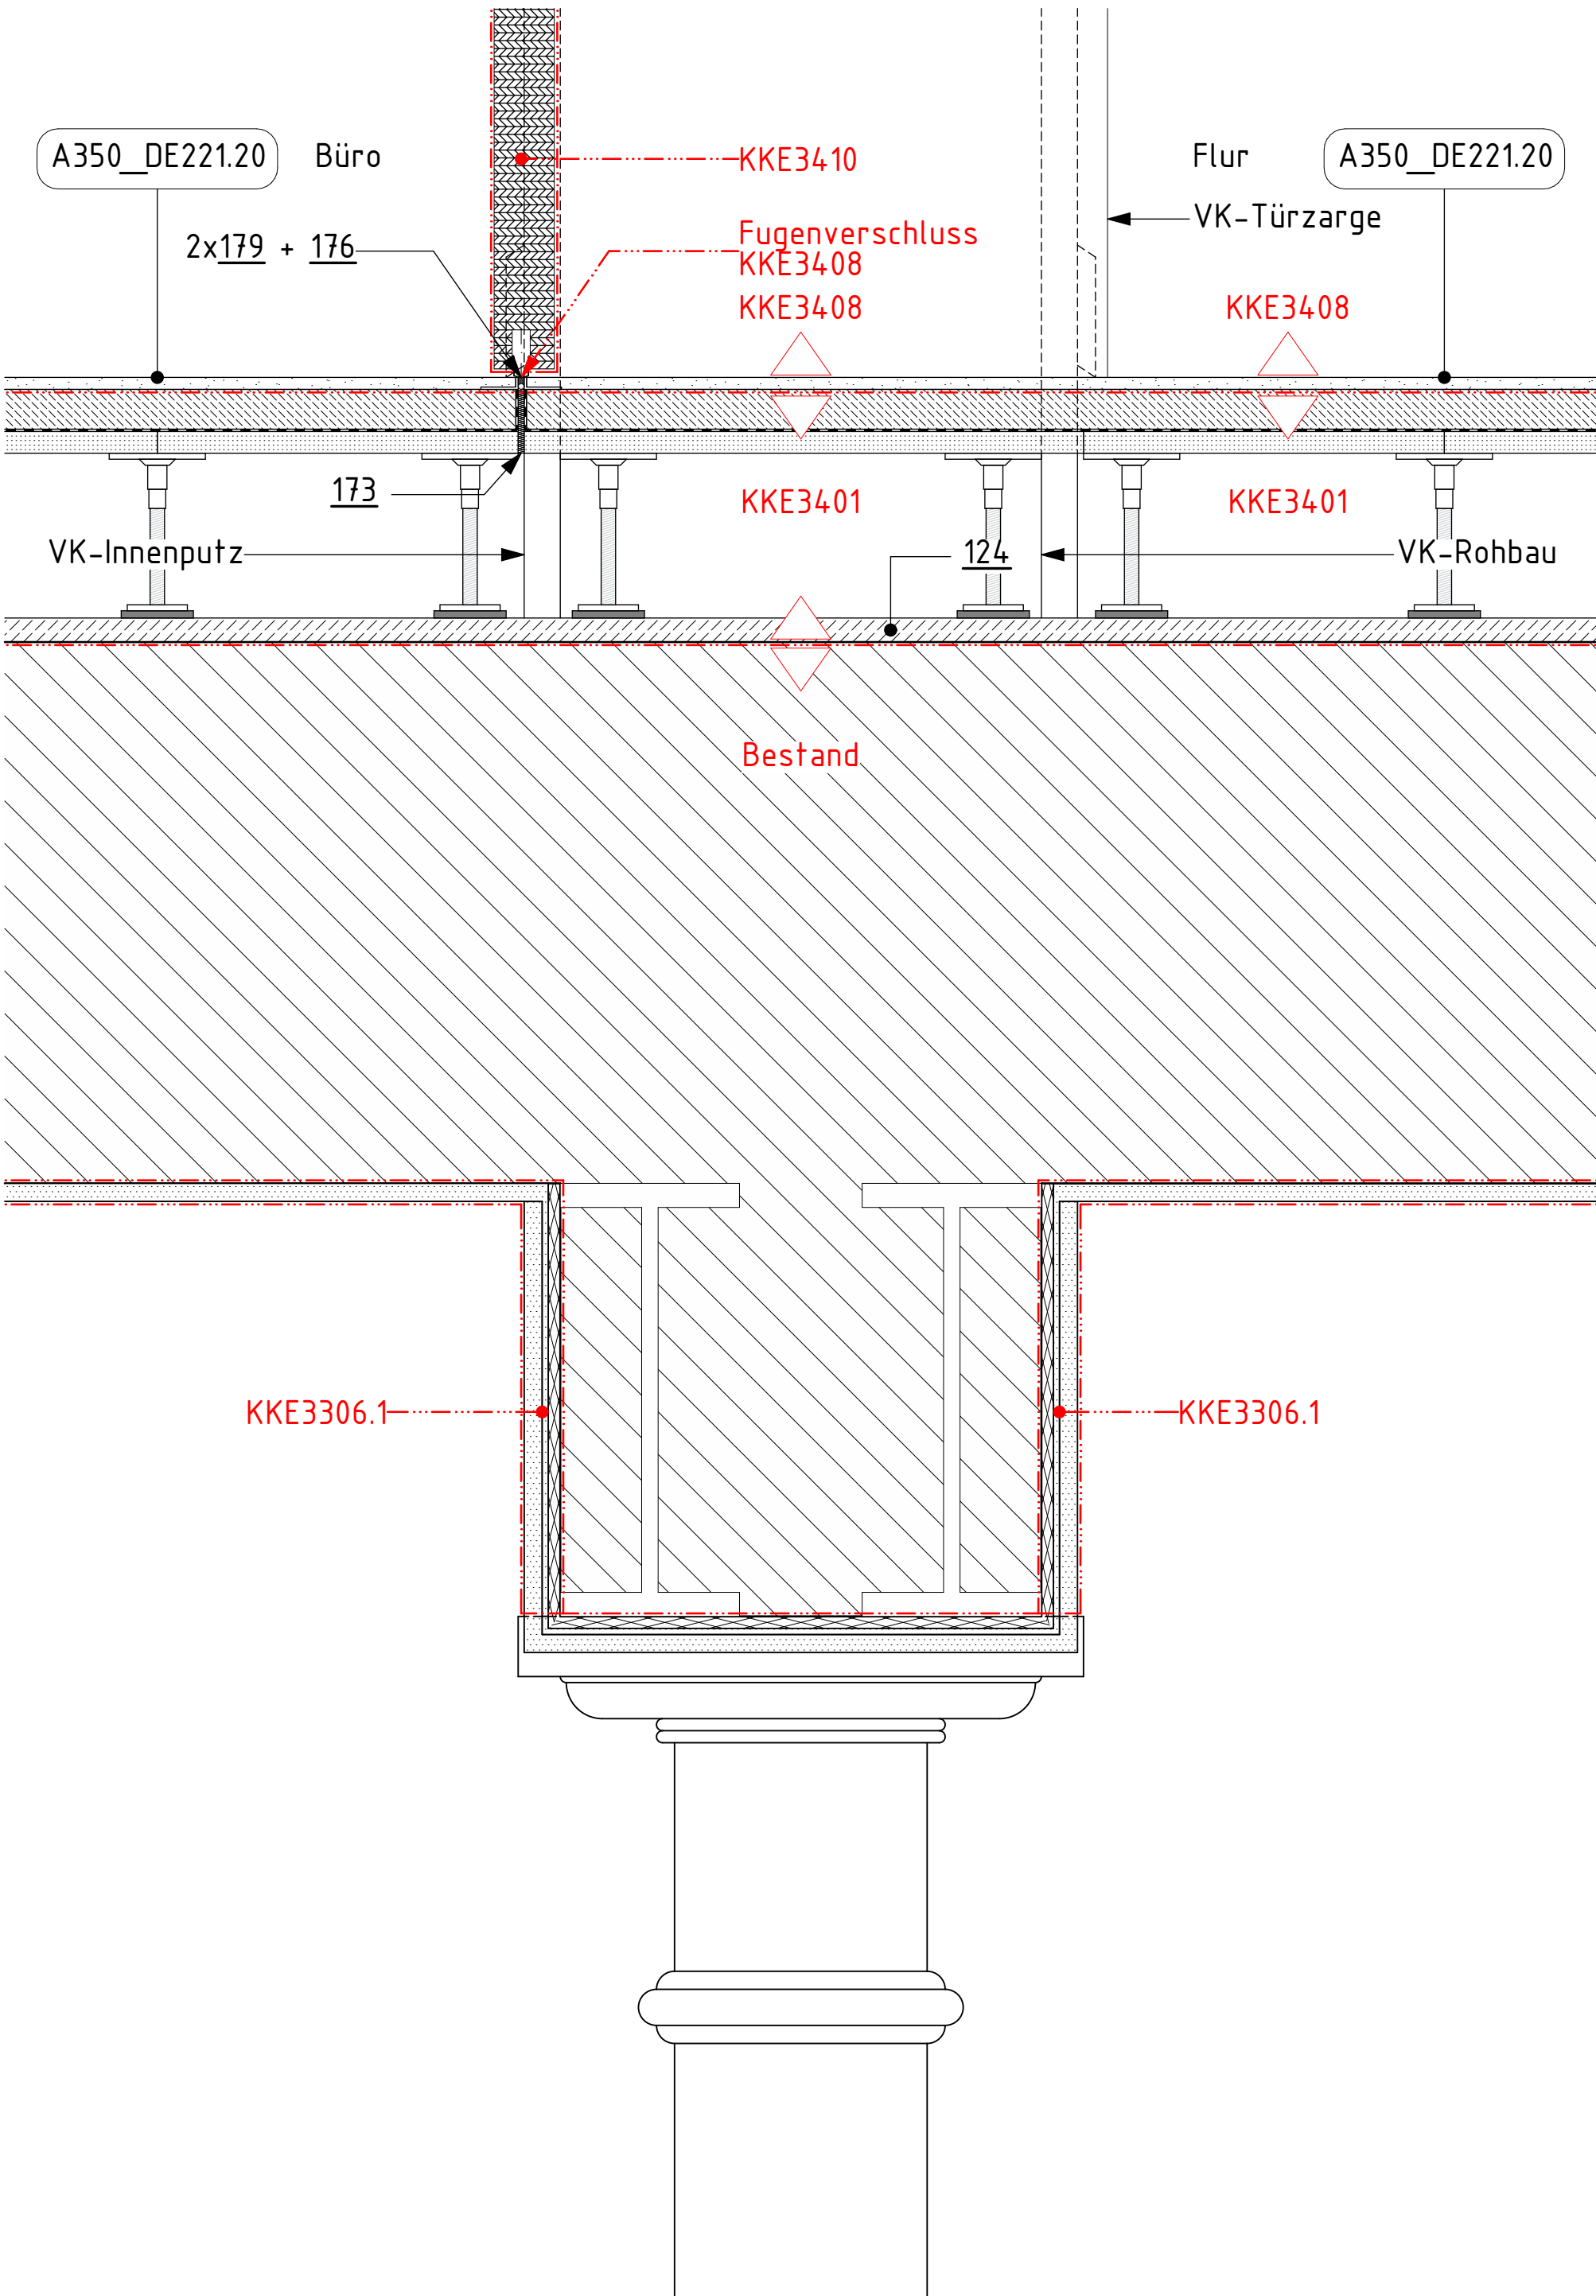

ARS-Schlüssel: Ausführung: Hfma Gewerk Datum		Planverfasser: Ausführende Firma
--	--	----------------------------------