
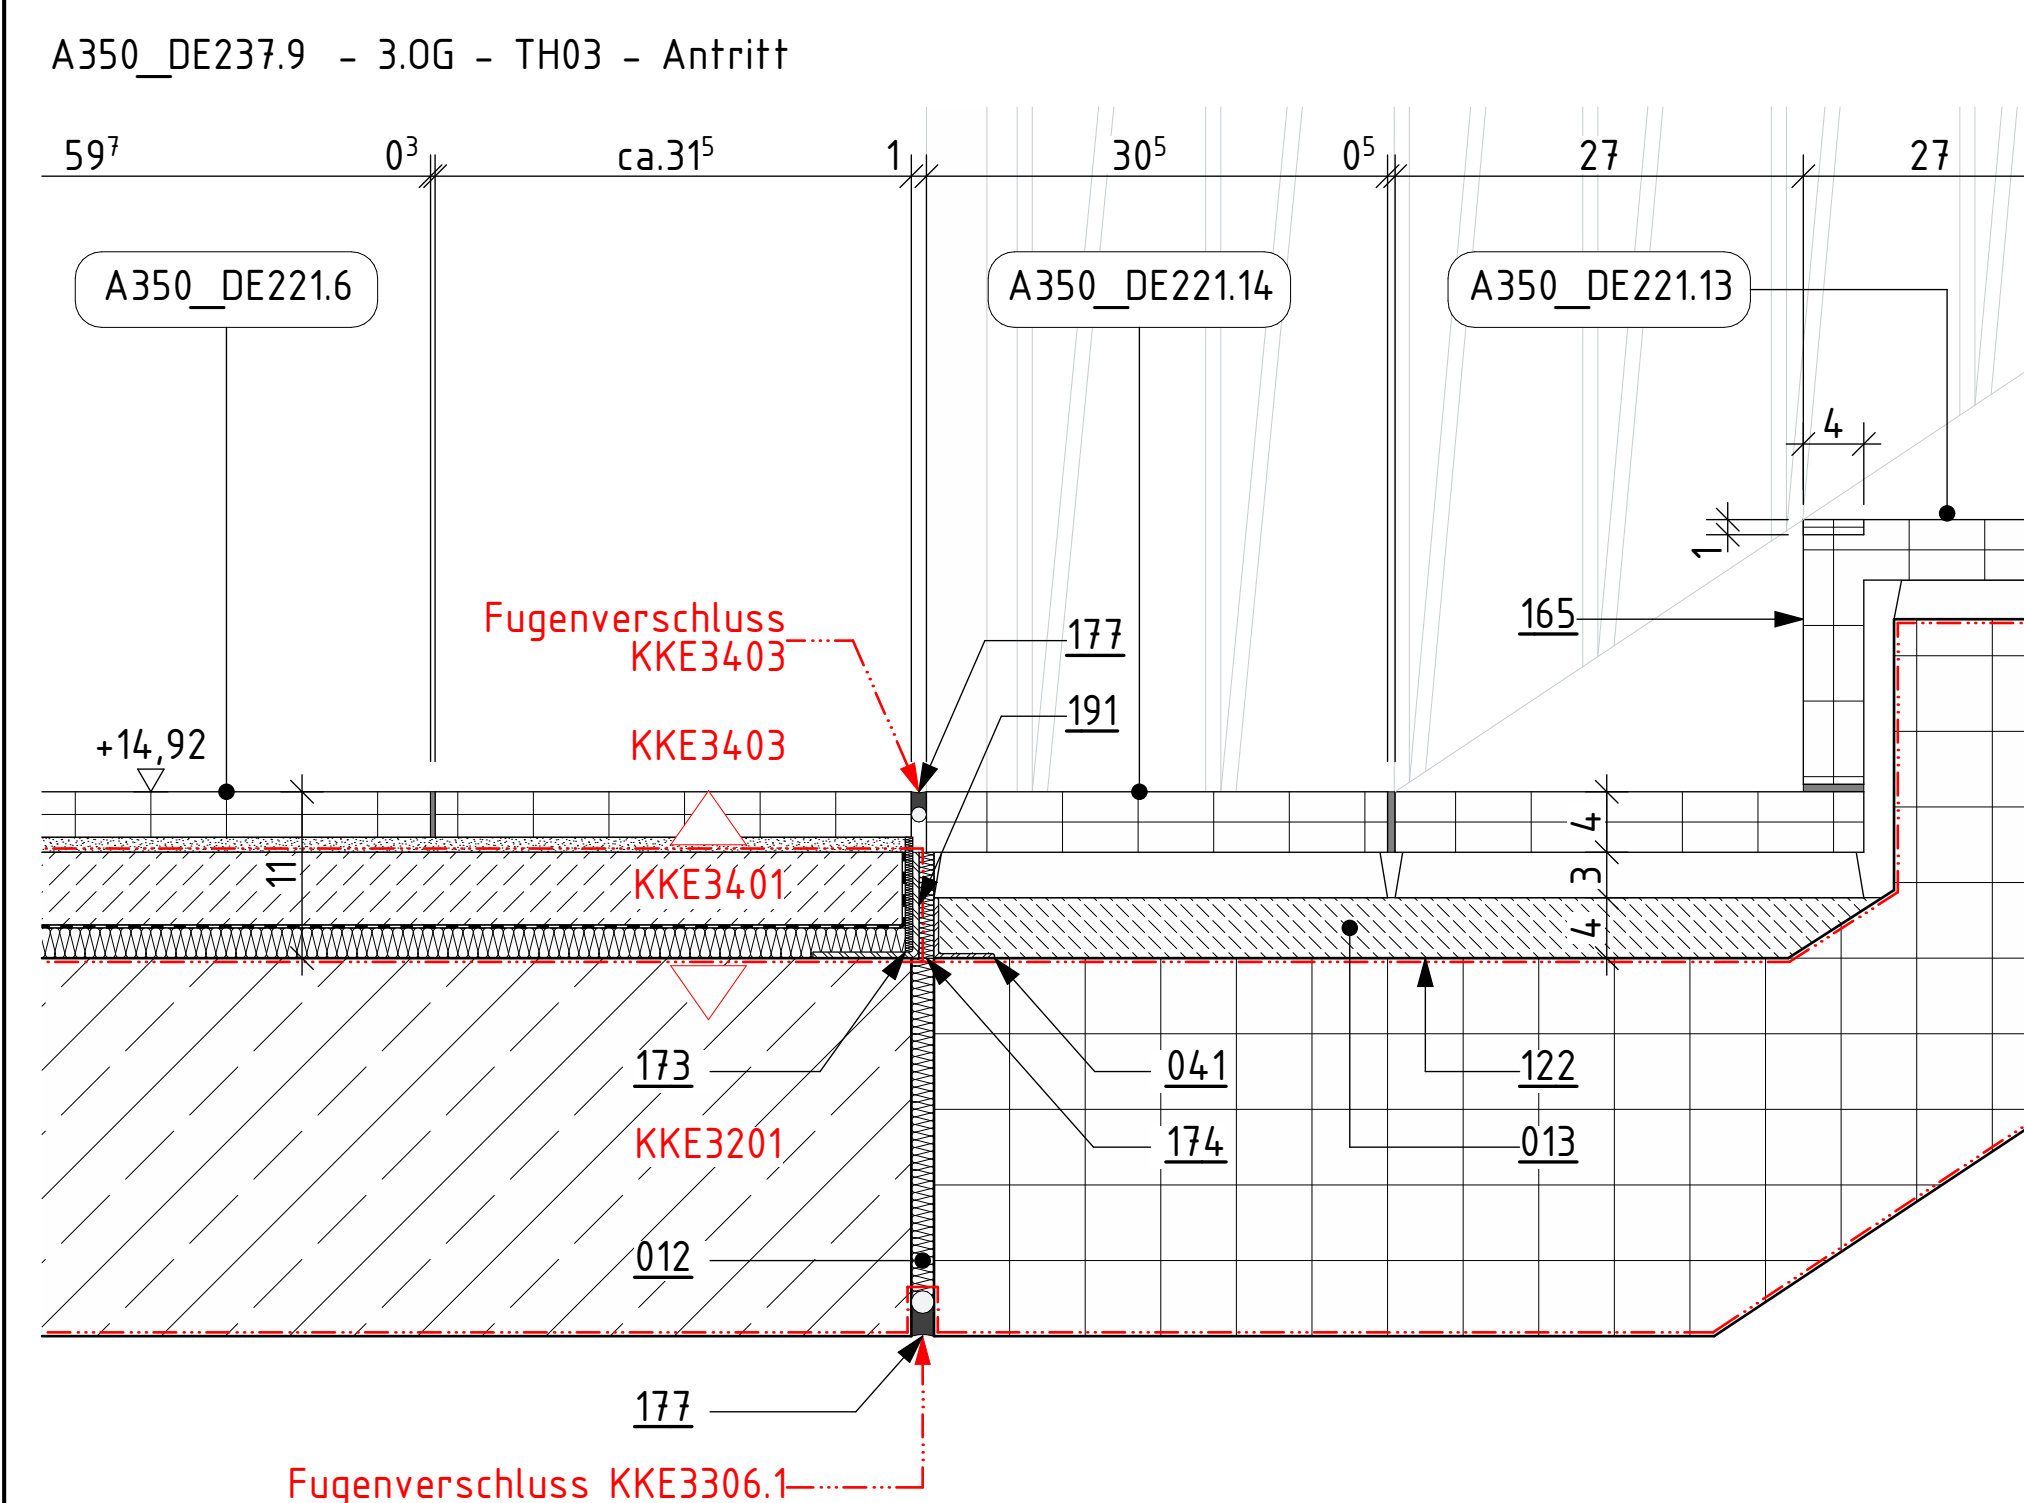
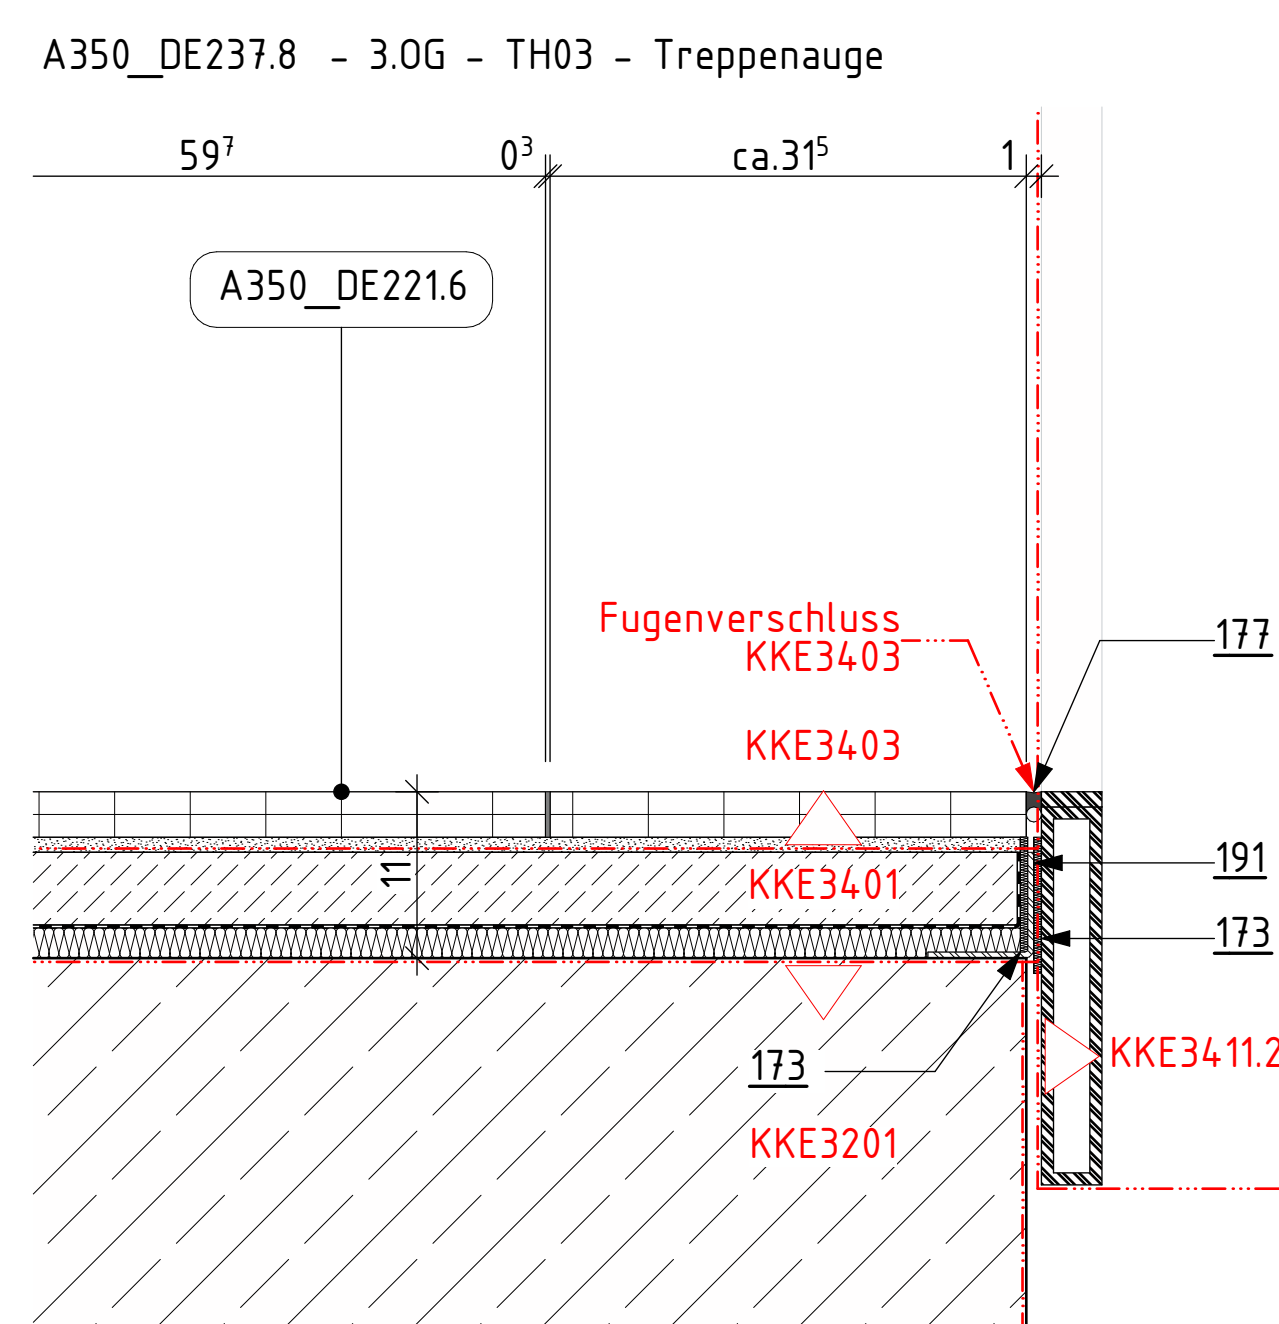
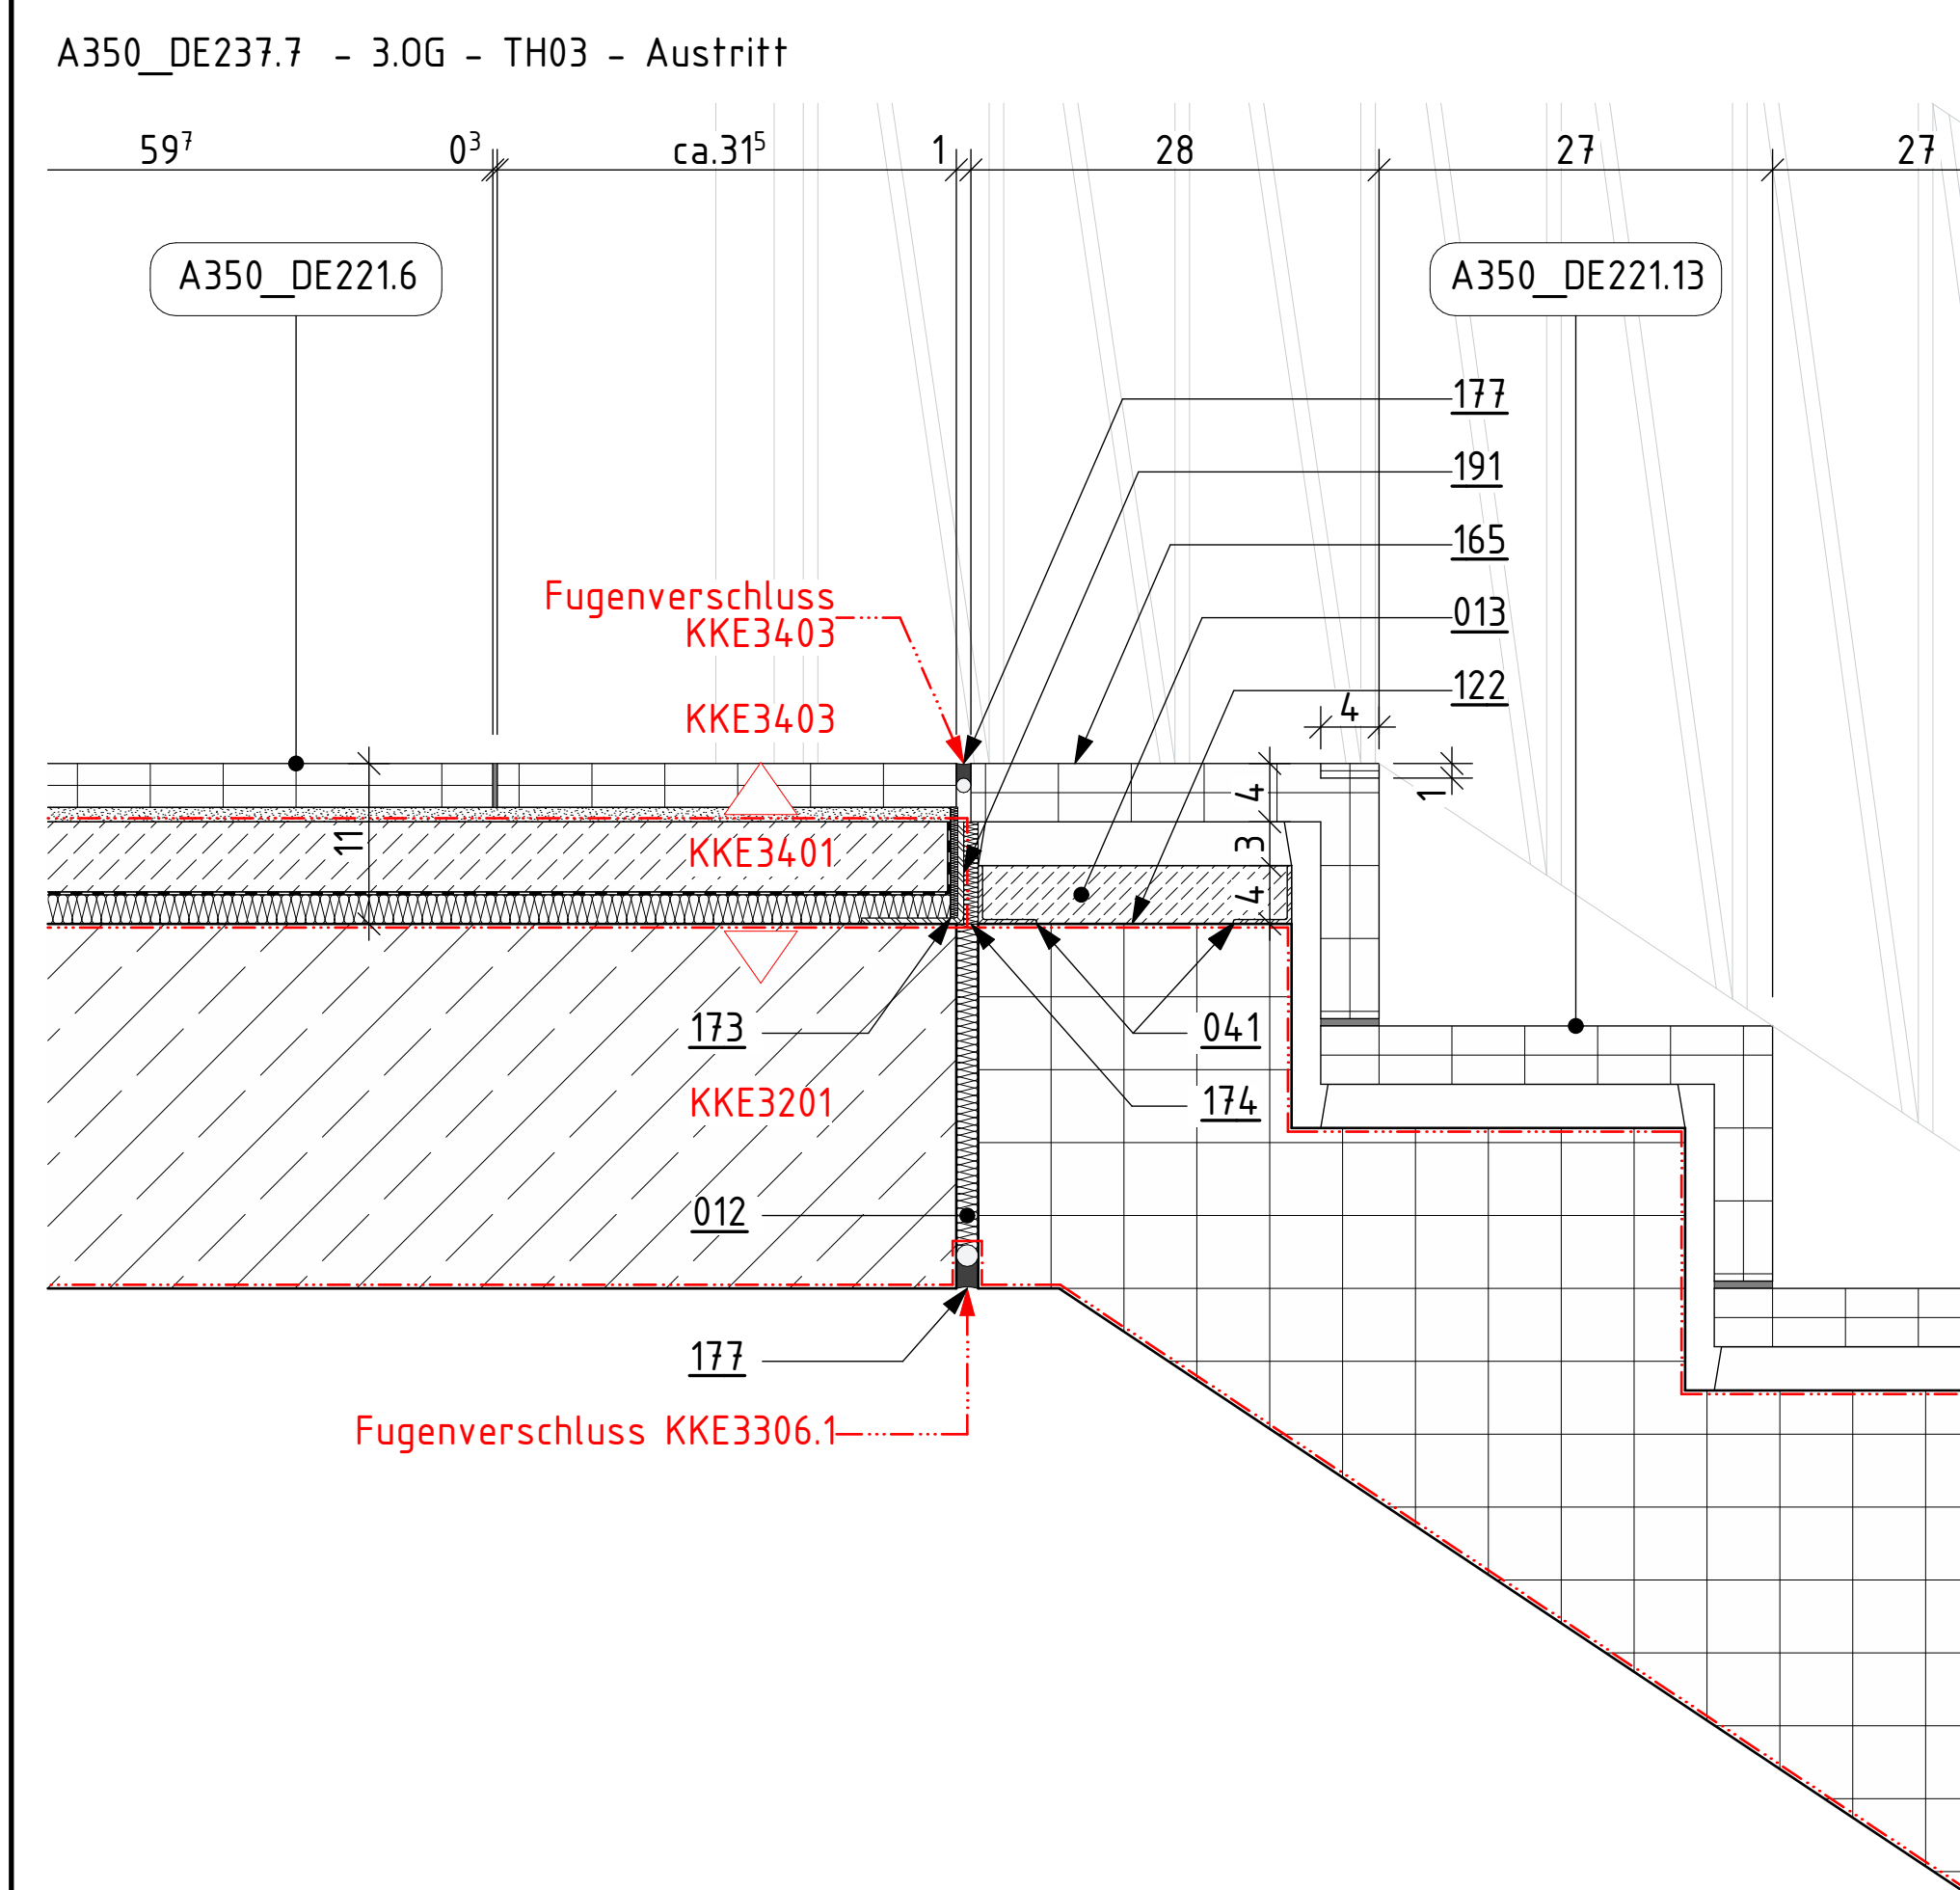
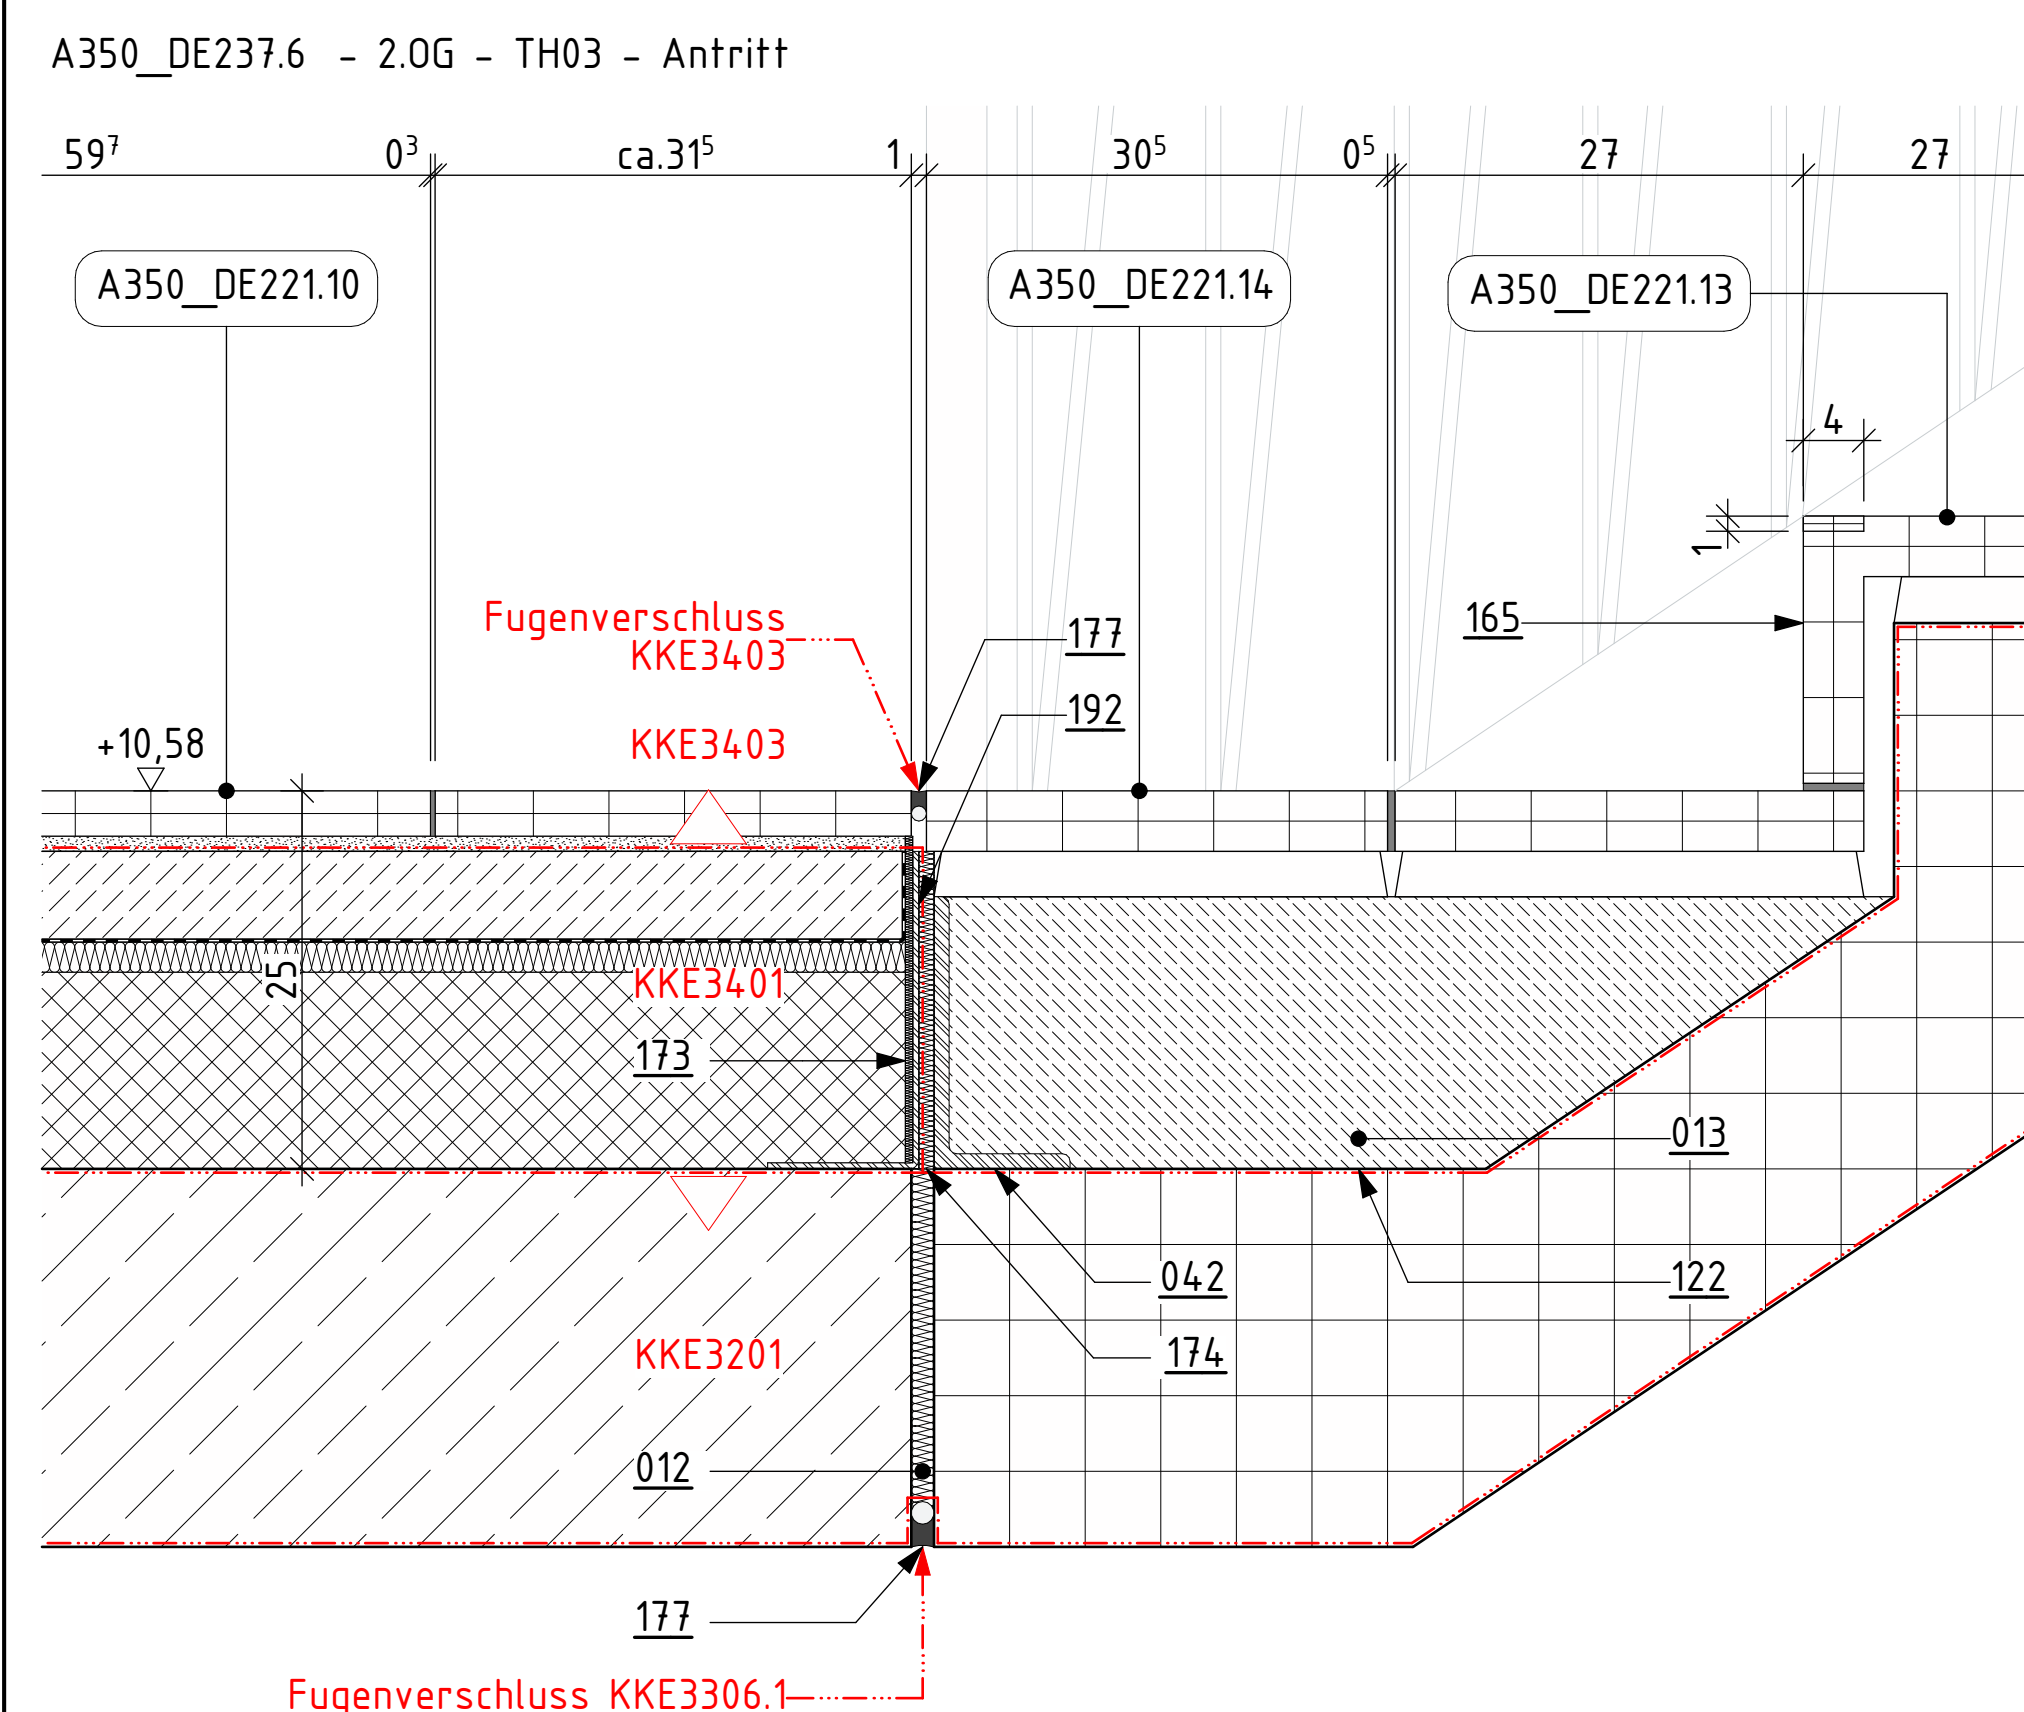
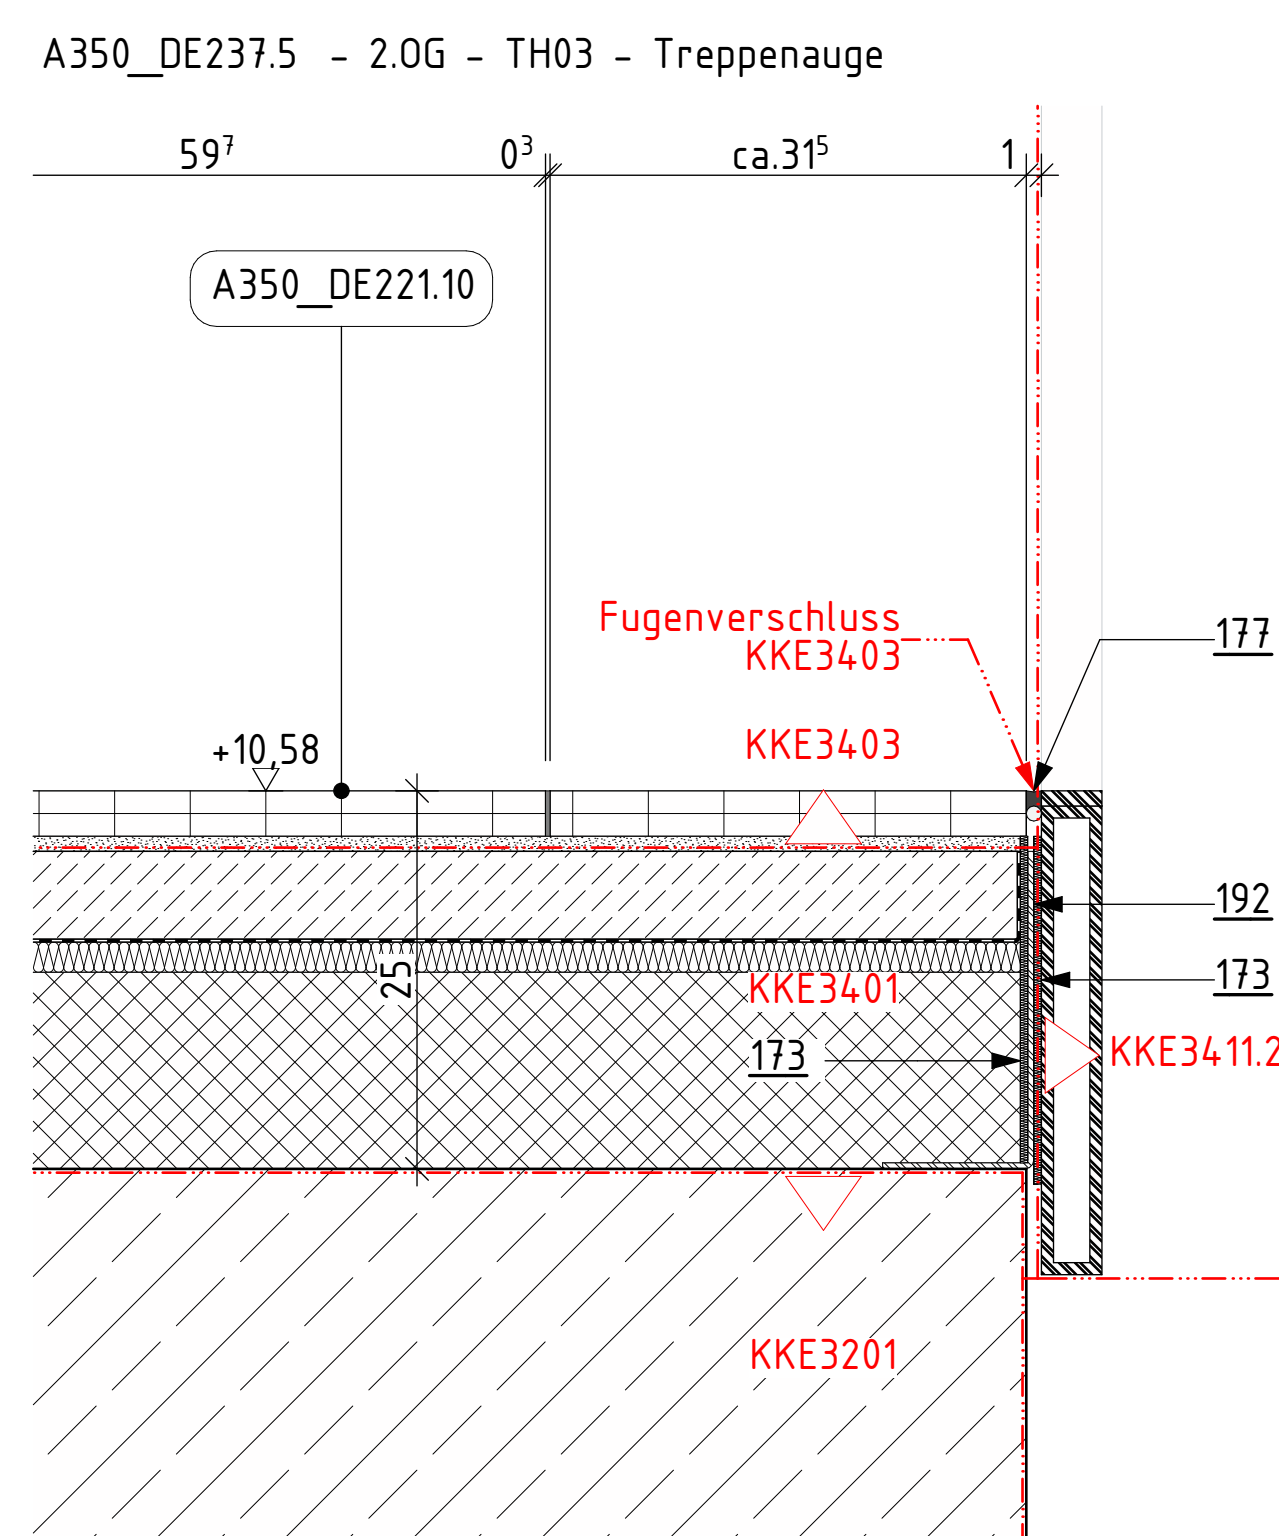
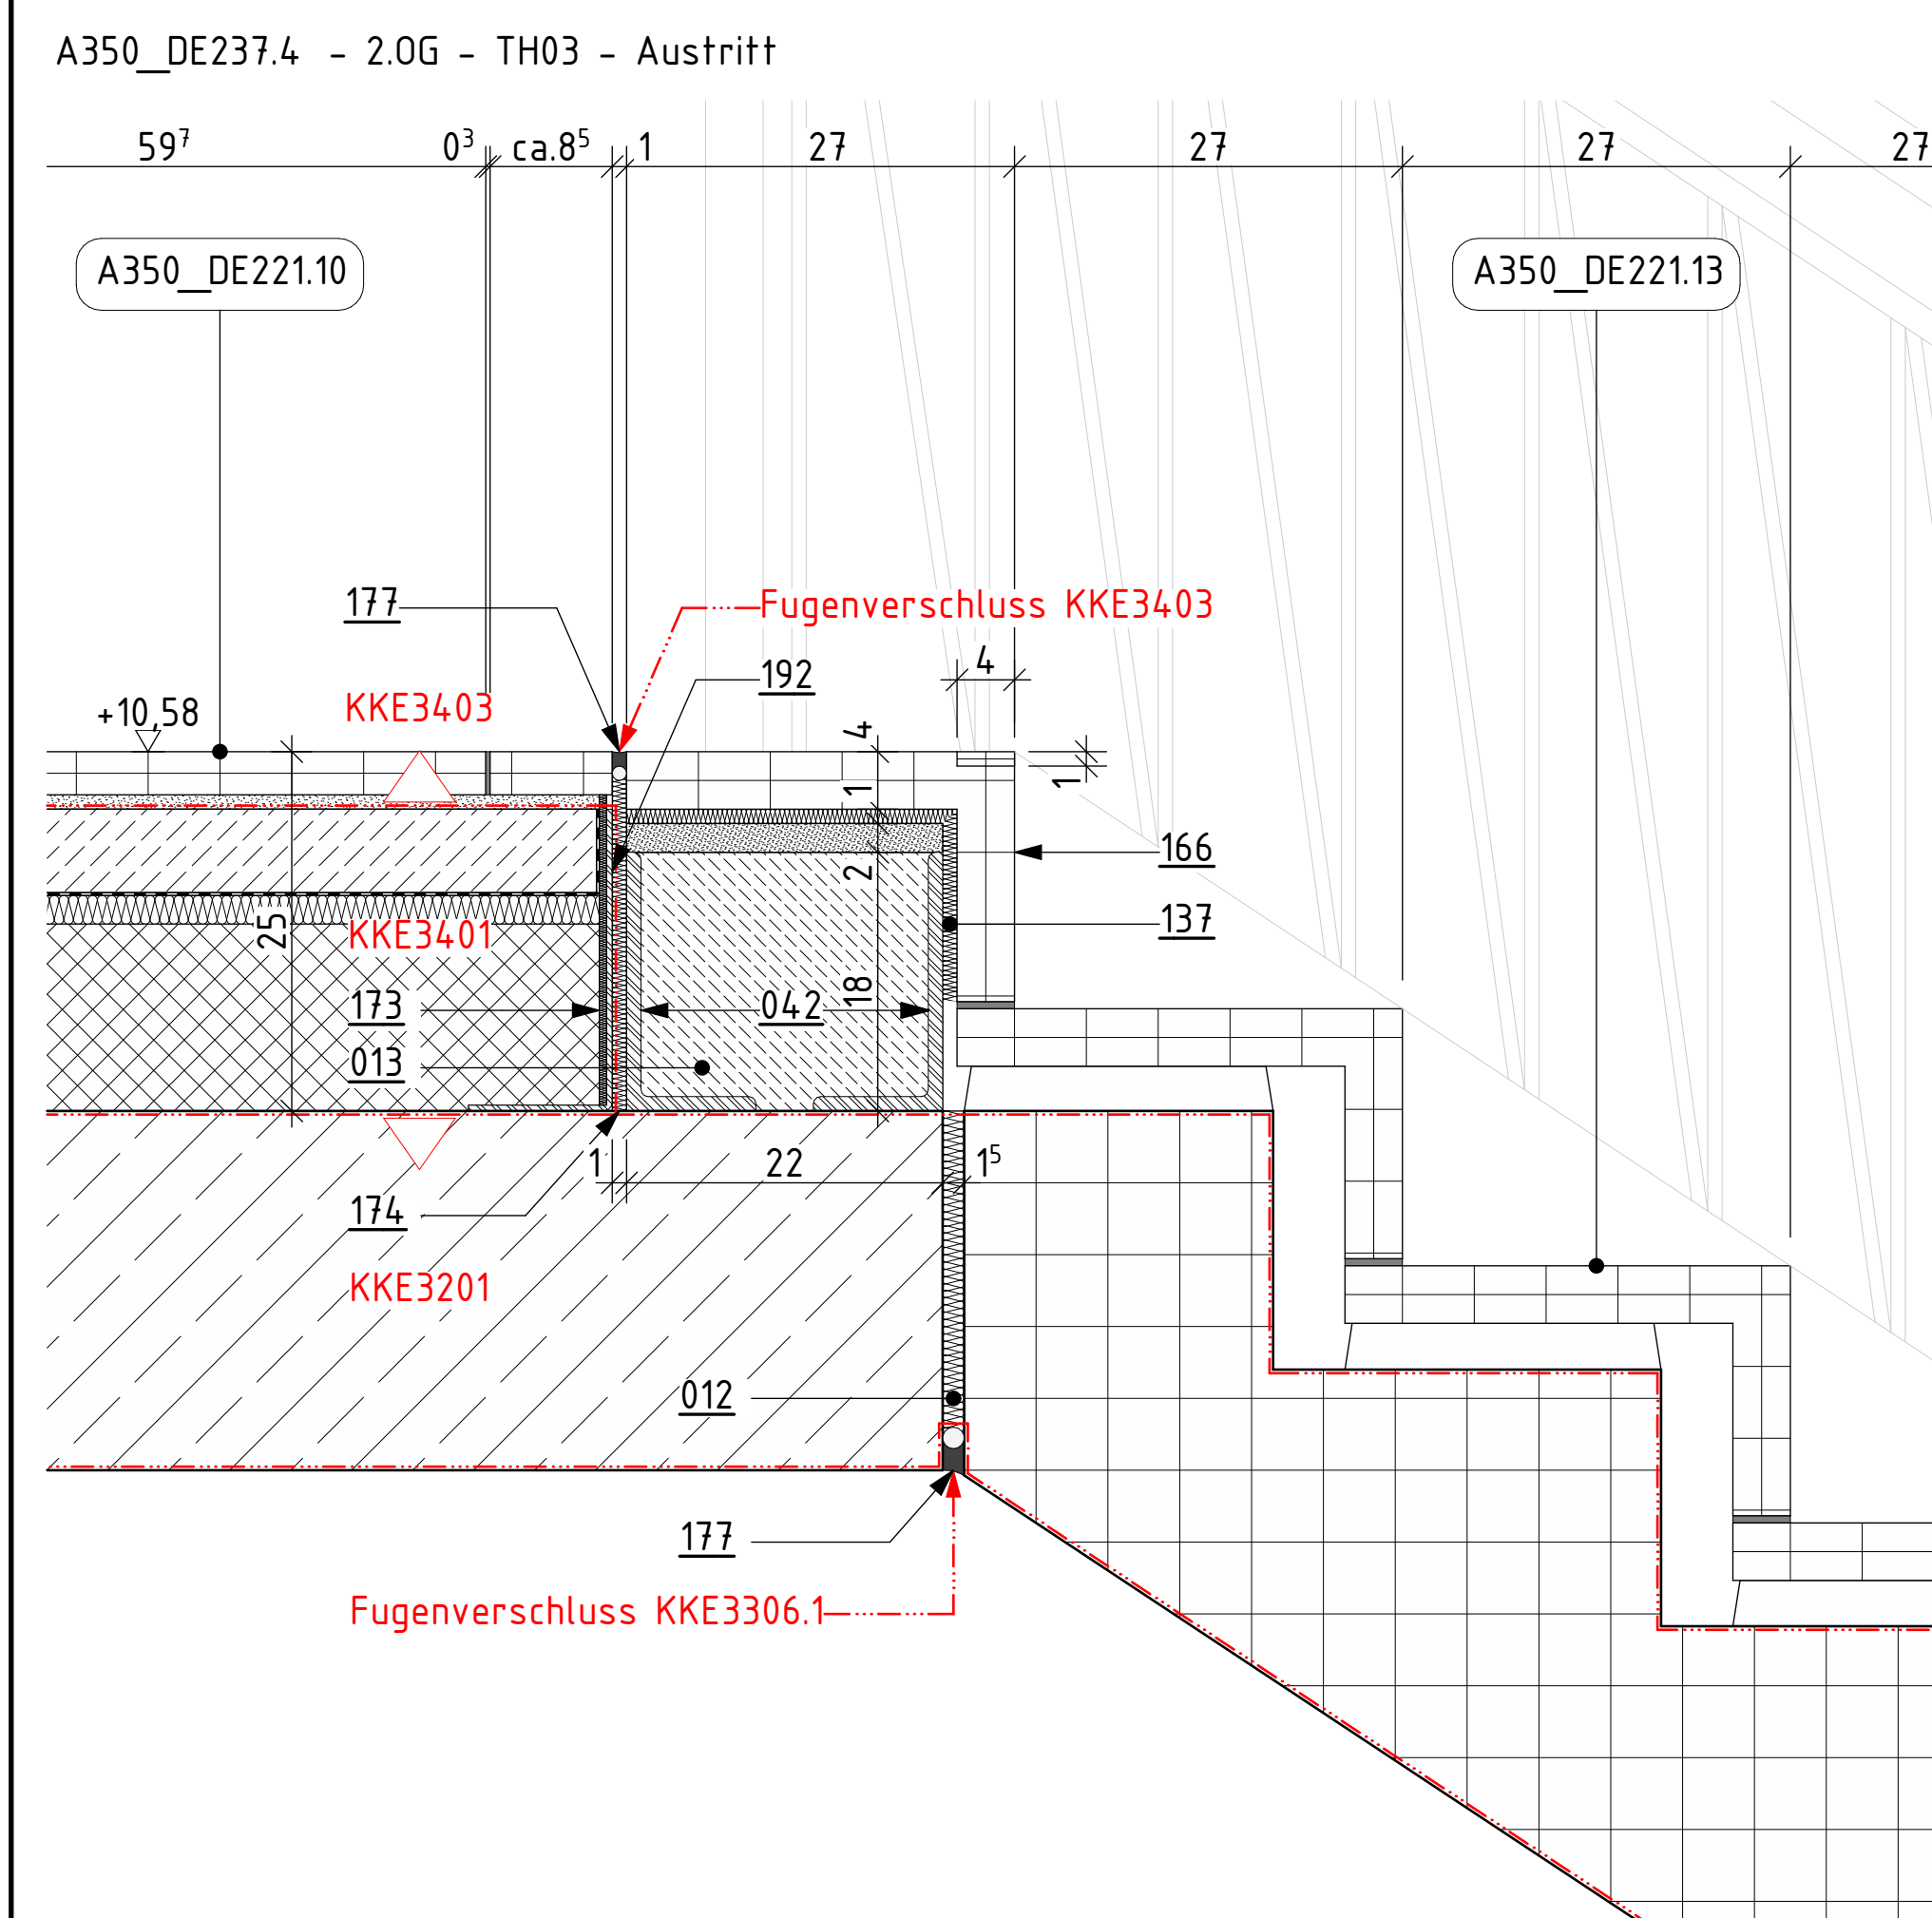
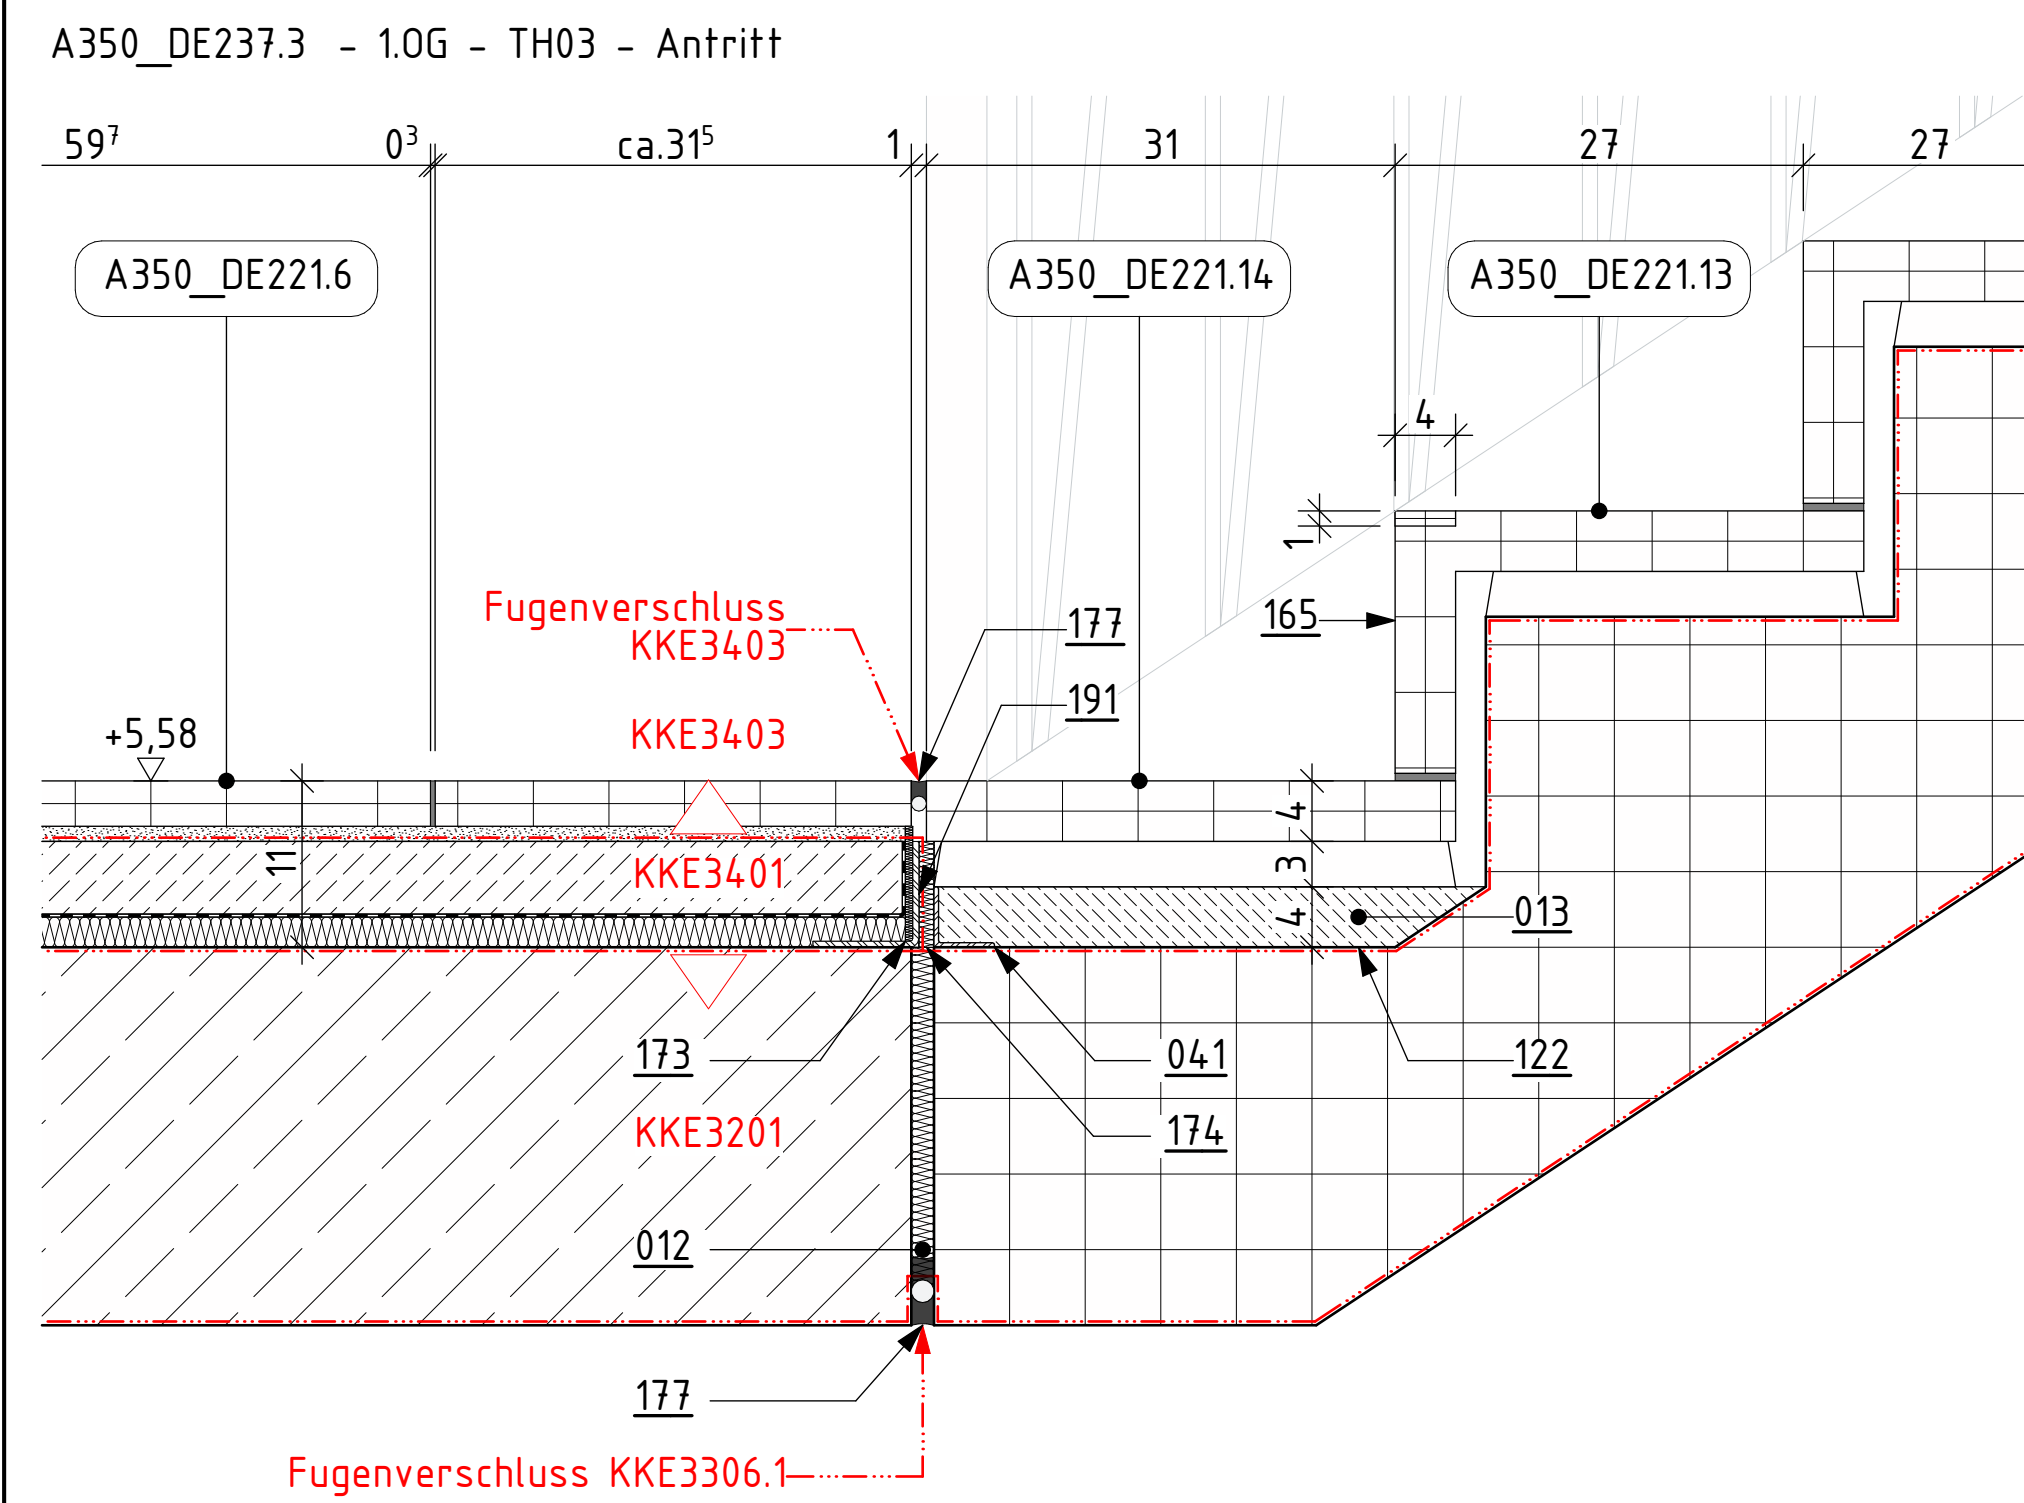
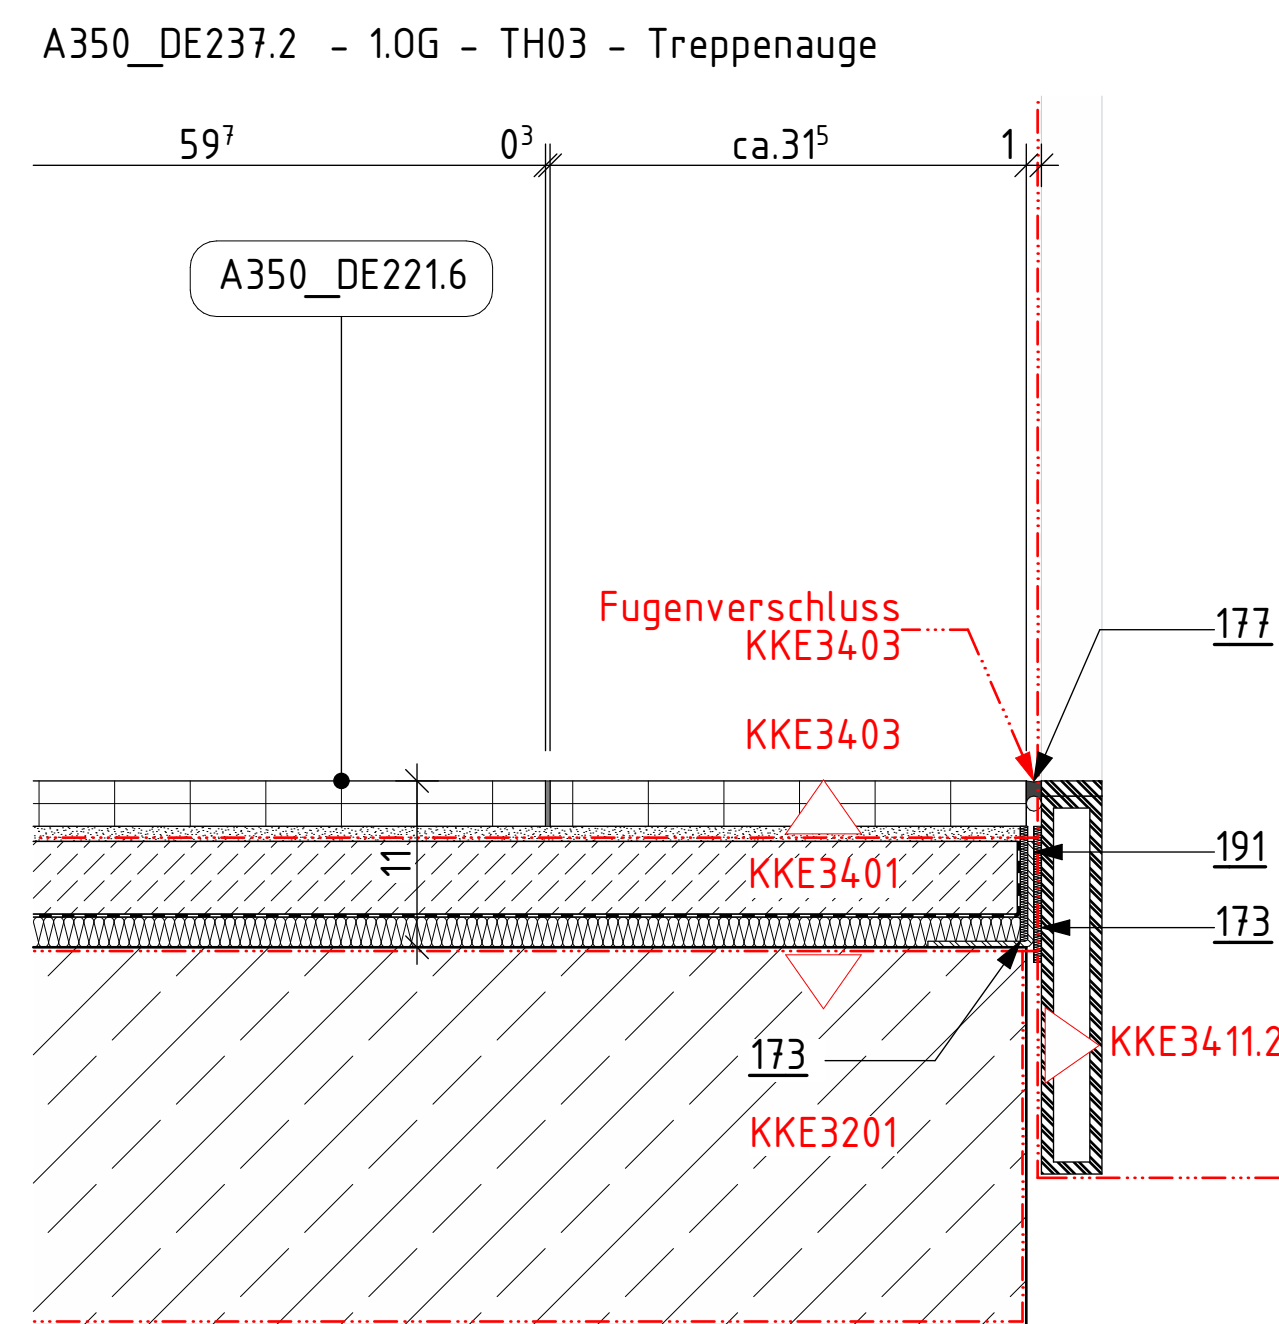


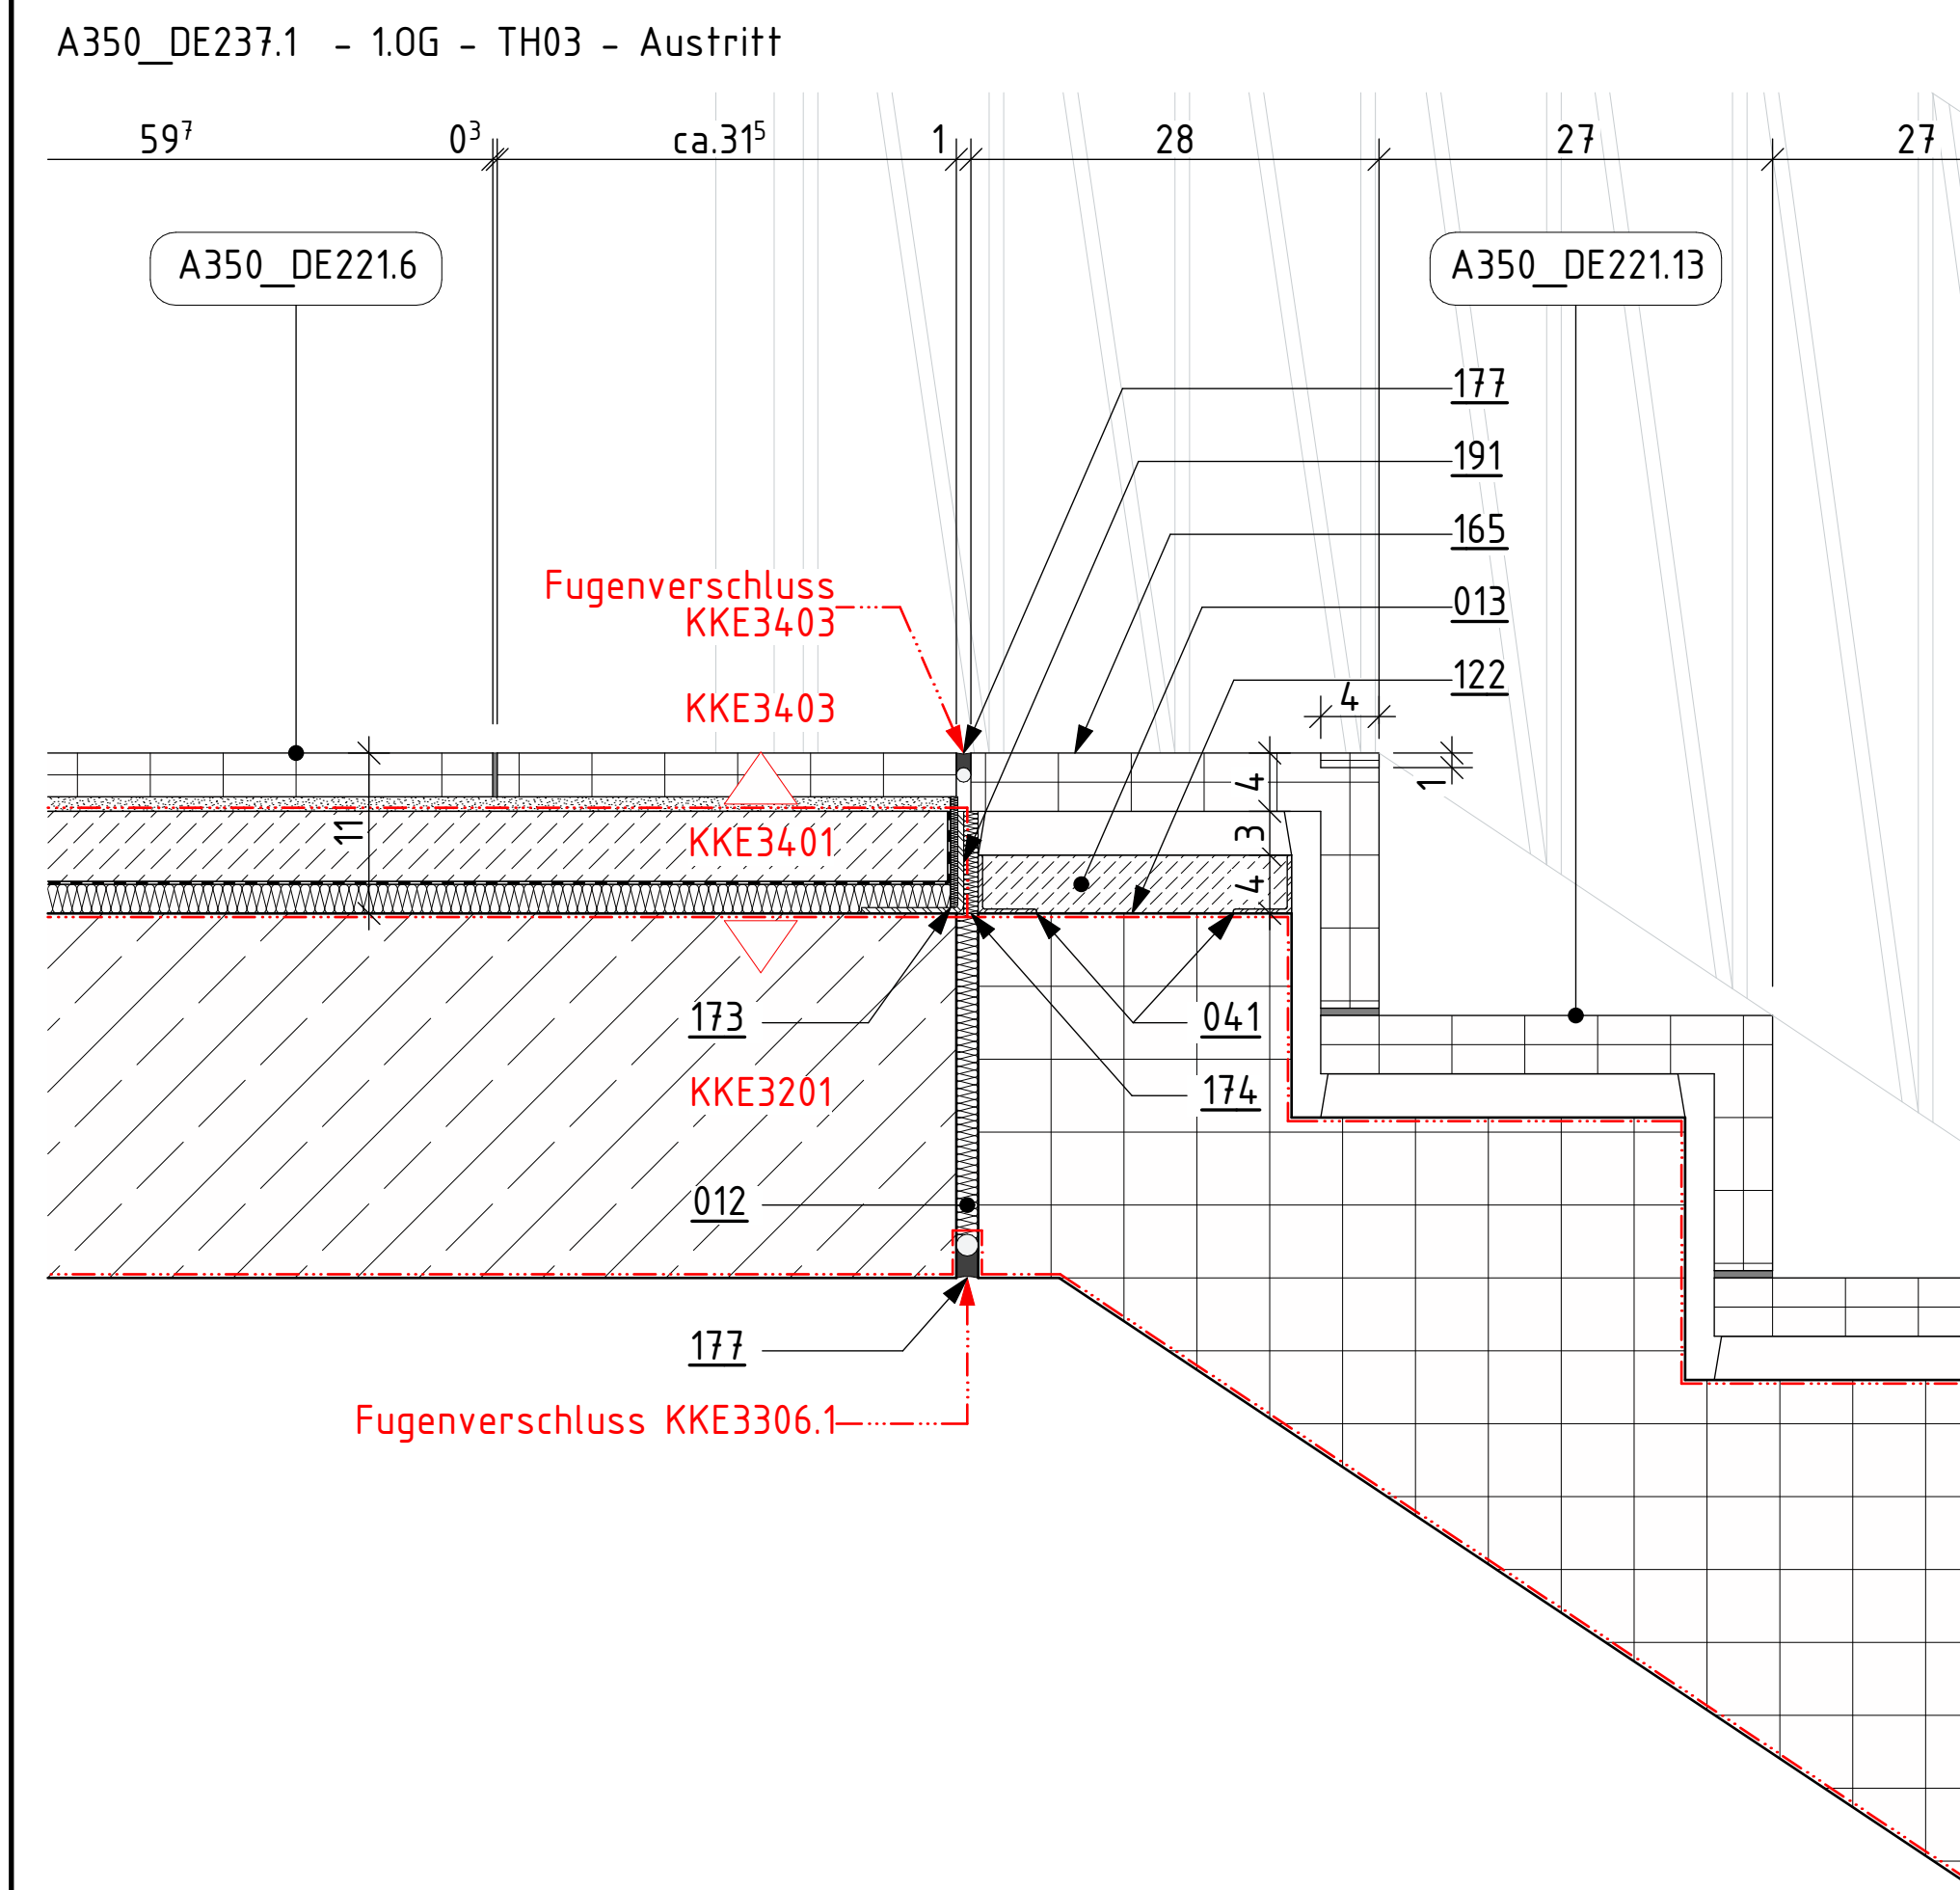

Positionsliste

012 Tronsole gemäß Tragwerksplanung

013 Beton, unbewehrt auf Pos 122; als Ausgleichschicht

041 L-Profil 40x40x3, drei- bzw. vierseitig umlaufend,
kraftschlüssig mit Treppenkonstruktion verbunden,
als Schalung für Ausgleichschicht

042 L-Profil 180x90x10, drei- bzw. vierseitig umlaufend, kraftschlüssig mit Treppenkonstruktion verbunden, als Schalung für Ausgleichschicht

122 Haftbrücke
Zementmörtel mit Kunststoffdispersion

137 Schalldämmmatte, auf Werkstein geklebt

165 Treppenbelag, Werkstein; Winkelstufe 40 mm
Aggloletes SB 149 Fumo, R9, mit eingelassener
Stufenkantenmarkierung H x B = 10 x 40 mm
Verlegung auf Mörtelstreifen h = 30 mm,
Verfügu mit farblich dem Belag angepassten
flexiblen wasser- und schmutzabweisenden
Fugenmörtel

166 Treppenbelag, Werkstein; Winkelstufe 40 mm
Agglotech SB 14,9 Fumo, R9, mit eingelassener
Stufenkantenmarkierung $H \times B = 10 \times 40$ mm
mit Pos. 127 verklebt
Verlegung im Mittelbett 10 - 20 mm,
Verfügu mit farblich dem Belag angepassten
flexiblen wasser- und schmutzabweisenden
Fugenmörtel

173 Randdämmstreifen, nicht brennbar, Dicke = 5 mm

174 Randdämmstreifen, nicht brennbar, Dicke = 10 mm

177 Fugendichtstoff mit Hinterfüllprofil,
mit Brandschutzanforderungen

191 Alu-L-Profil 70x70x4,
kraftschlüssig mit Rohdecke verbunden

192 Alu-L-Profil 210x100x4,
kraftschlüssig mit Rohdecke verbunden

Alle Maßnahmen auf den Plänen sind von Beginn der jeweiligen Arbeiten an bis zu überprüfen. Die Nichtbeachtung einer dieser Regelungen (insbesondere die 1. Regelung unter Punkt 1) führt zu sofortiger Unterbrechung des Baues. Bitte gilt auch bei Widersprüchen zwischen den verschiedenen Regelungen die jeweils strengere Regelung.

Der relative Luftdruck ρ_{Luft} entspricht $\Delta h \approx 1 \text{ m}$ in NN.

Umfriedungen von Straßen und Radwegen sind nachweislich auf ρ_{Luft} bis zu jeweiligen Baustadien.

Brüstungen von festen (Mauer) und Auslauf bestehen aus $\geq 100\%$ der jeweiligen Räume.

Umfriedungen von Festen mit Brüstung (Mauer) und Auslauf bestehen aus $\geq 100\%$ der jeweiligen Räume (Mauer und Auslauf).

Umfriedungen von Fenstern ohne Brüstung (Mauer) und Auslauf bestehen aus $\geq 100\%$ der jeweiligen Räume.

Halle, die mit einer Türe ≥ 1 gekennzeichnet sind, sind nachweislich, die sich aus der Straßenseite in Bestand ergeben. Diese Regelungen können im Verlauf des Baues in Plan abweichen.

Fachplanungserfordernisse


Diese Planungen gelten nur im Zusammenhang mit den Fachplanungserfordernissen (Trapez, Hausanschluss, Schnittplan, Flurplan, etc.).

Für Rohrleitungen sind insbesondere die Planungen Trapez zu beachten.

Beton (widerstandsfähig)		Perimeterdämmung	BA Altkanalbau
			BA Aufbauten
Stahlbeton		Wärmedämmung	BA Bewehrung
			BA Bruch
Selbstverleumdung		Boden, gewachsen	BA Durchlauf
			BA Dachfläche
Hauswerk Bestand		Boden, gewachsen	BA Erdgeschoss
			BA Durchlauf
Hauswerk neu, Kalksteinmauerwerk II SFB 20, SFB 12		Boden, gewachsen	BA Erdgeschoss
			BA Durchlauf
Hauswerk neu, Ziegelmauerwerk II SFB 20, SFB 12		Boden, gewachsen	BA Erdgeschoss
			BA Durchlauf
Mauerwerk + Produkt		Gewerkerkennung nach Kalksteinmauerwerk	BA Erdgeschoss
			BA Durchlauf
Schalung, Feigebau, Rohbau, Herstellung		Gewerkerkennung nach Kalksteinmauerwerk	BA Erdgeschoss
			BA Durchlauf
Adressengruppe		Bereich in Ausführung nach Baubedingung	BA Erdgeschoss
			BA Durchlauf

LEGENDE					
A	08.09.2025	Twe	Scharfentwerfung • Plankopf		
	10.03.2025	s15	Planerstellung		
Ind.	Datum	gez.	Art der Änderung		
Änderung Hochbau					

Gezeichnet STS	Geprüft			
-------------------	---------	--	--	--

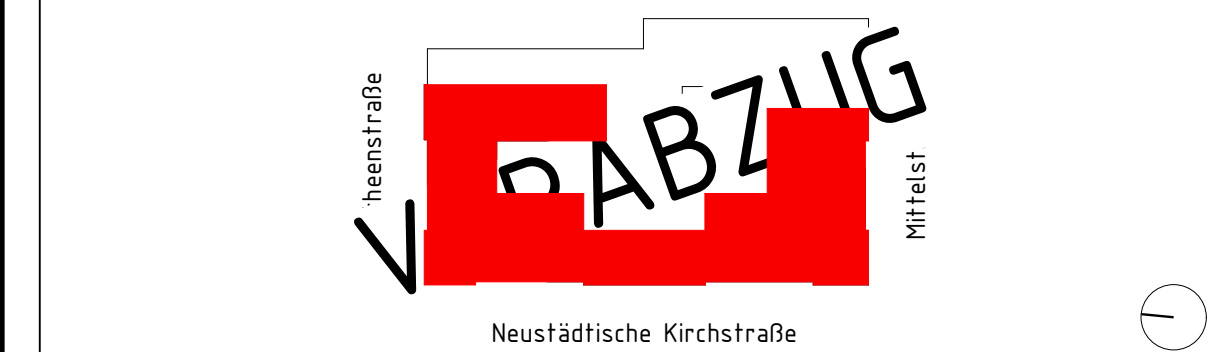


**Bundesamt
für Bauwesen und
Raumordnung**

BV-Nr. BBR 02468	Bauvorhaben Errichtung der Liegenschaft für Zwecke des Deutschen Bundestages	Bauherr/Nutzer DEUTSCHER BUNDESTAG Neustädteische Kirchstraße 4-5, 10117 Berlin
Blattgröße 841X1189		

Kurzbezeichnung Plan A350_DE237	Zeichnung Deckenbeläge - Anschlussdetails - Altbau 1.Obergeschoss bis 3.Obergeschoss Teil 4 von 4
Maßstab 1:5	

AKS-Schlüssel Hochbau	
D 1 0 1 1 7	N 0 4 0 0 A 3 5 0 D E 2 3 7 - 2 A - F
Gewerk HOCHBAU	Planverfasser Hochbau
Datum 13.03.2025	

AKS-Schlüssel Fachplaner	
Gewerk	Planverfasser Fachplaner
Datum	

AKS-Schlüssel Ausführende Firma	
Gewerk	Planverfasser Ausführende Firma
Datum	