




A350_DE245.1 - Türschwelle in Mischmauerwerk - Tür mit Brandschutzanforderung - Blockzarge
- RB-Schwelle Beton - TH03/Flur

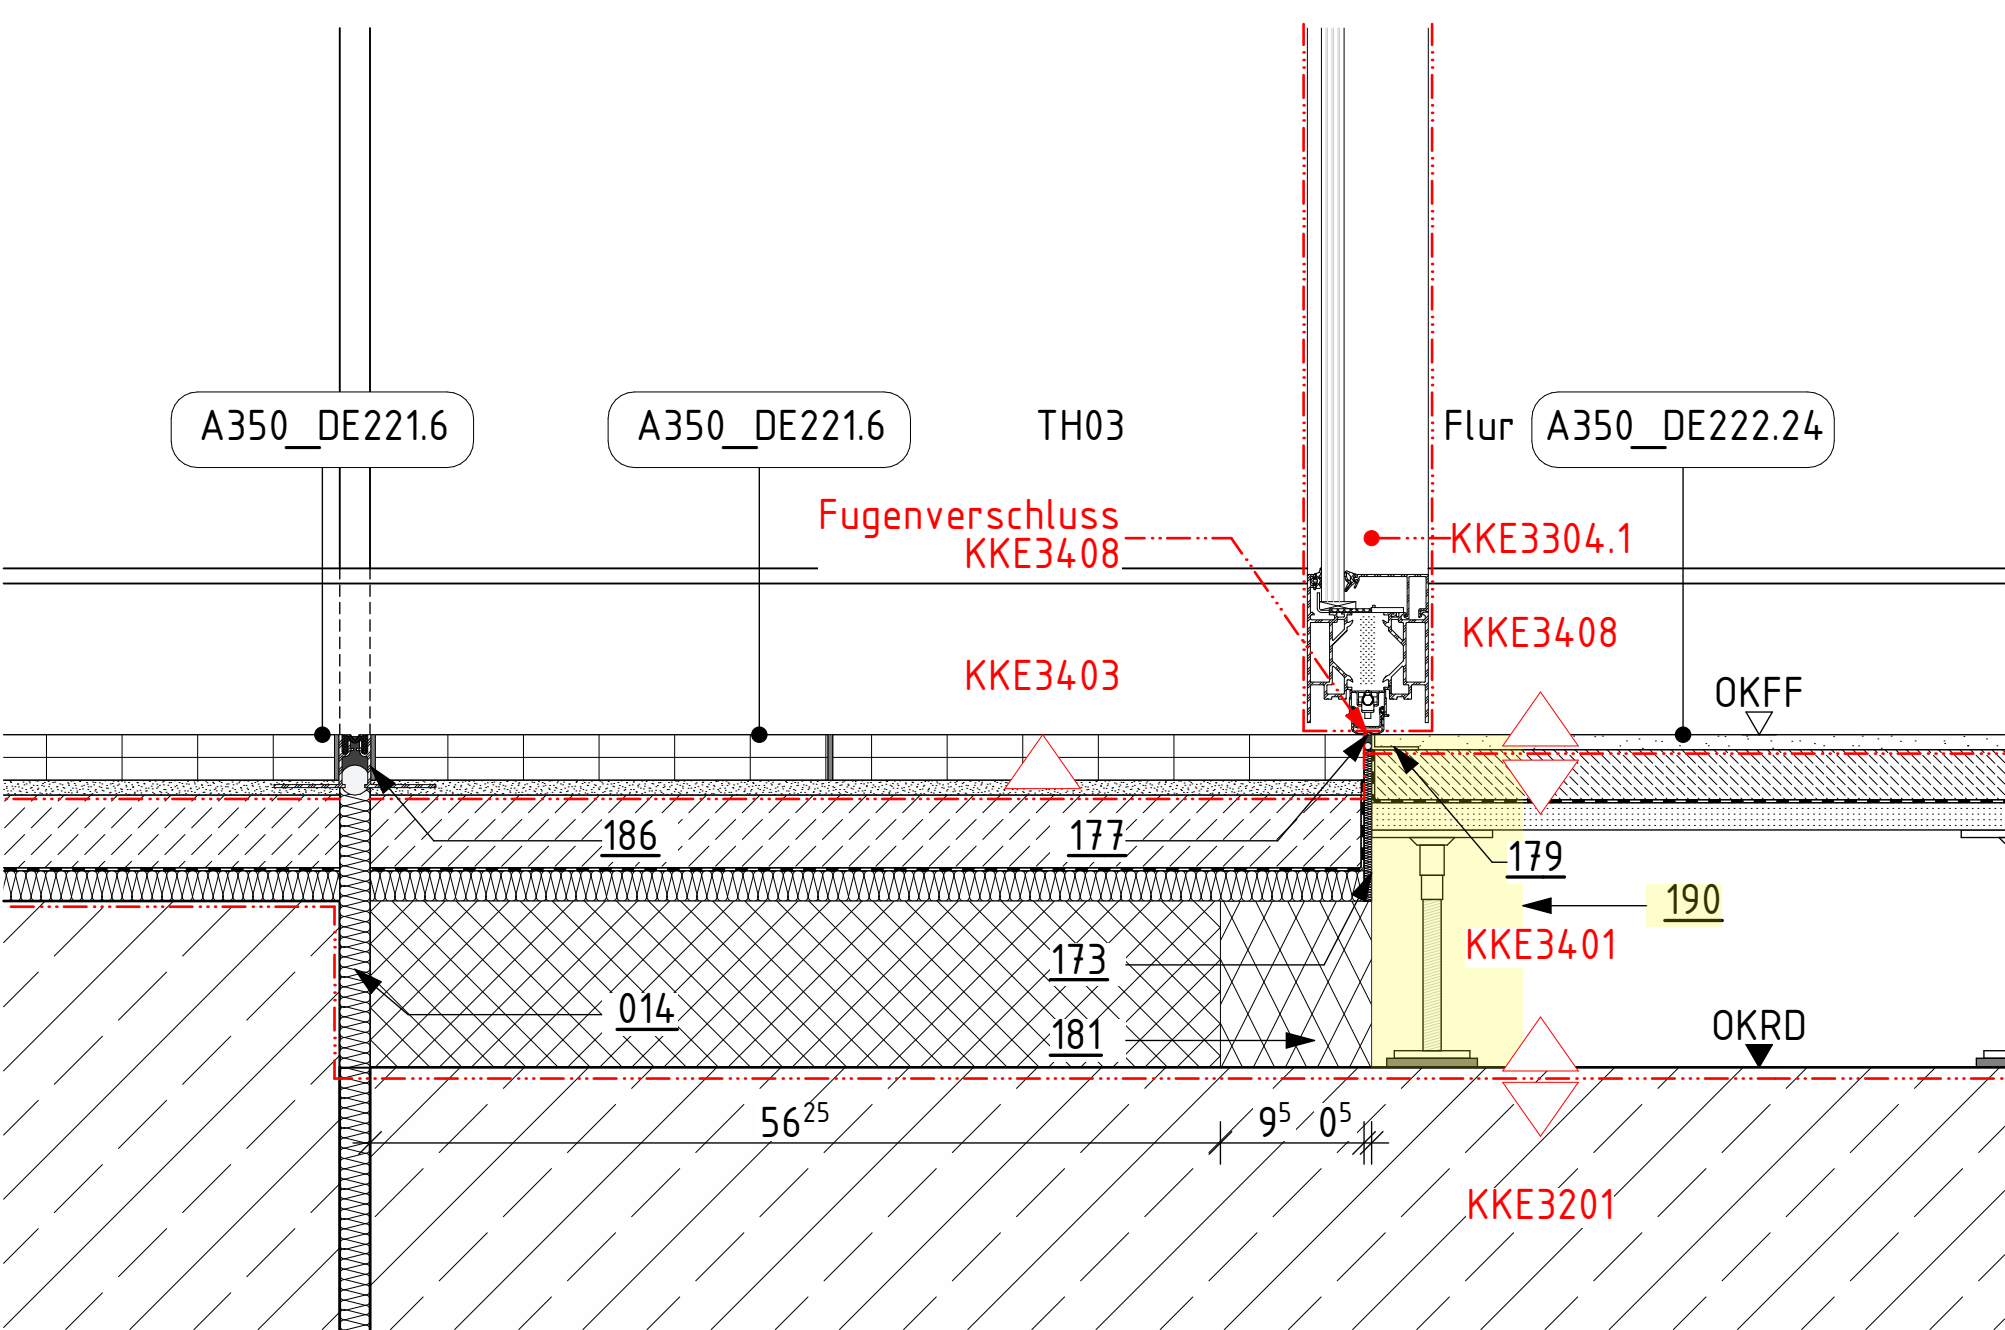


A350_DE245.2 - Türschwelle in Stahlbetonwand - Tür mit Brandschutzanforderung - Blockzarg
- RB-Schwelle Beton - Flur/HTH

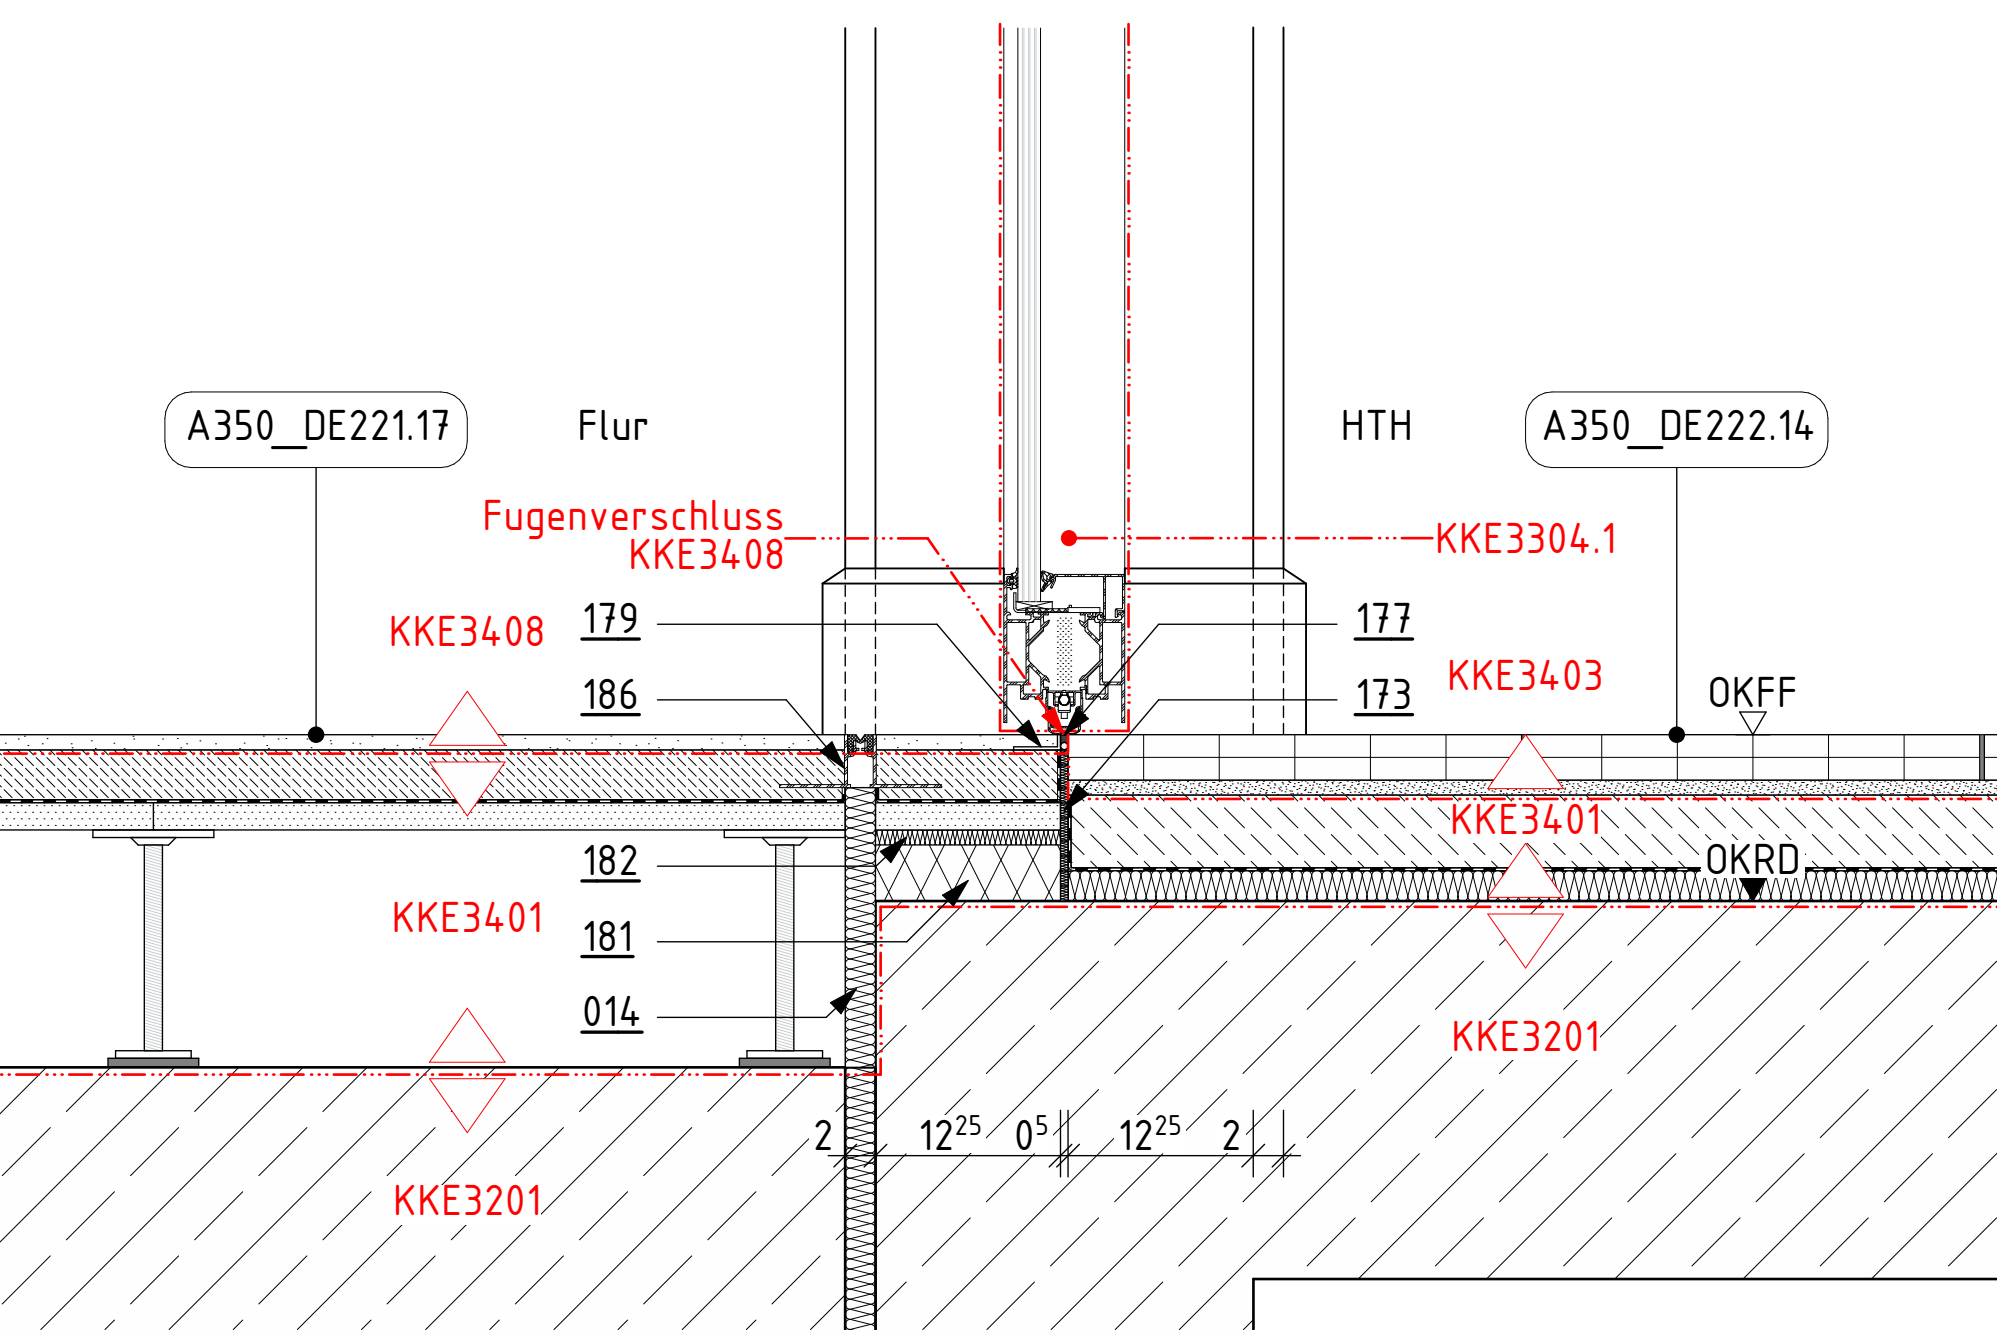


A350_DE245.3 - Türschwelle in MW-Bestand - Tür mit Brandschutzanforderung - Blockzarge
- RB-Schwelle Bestandsmauerwerk - Flur/HTH

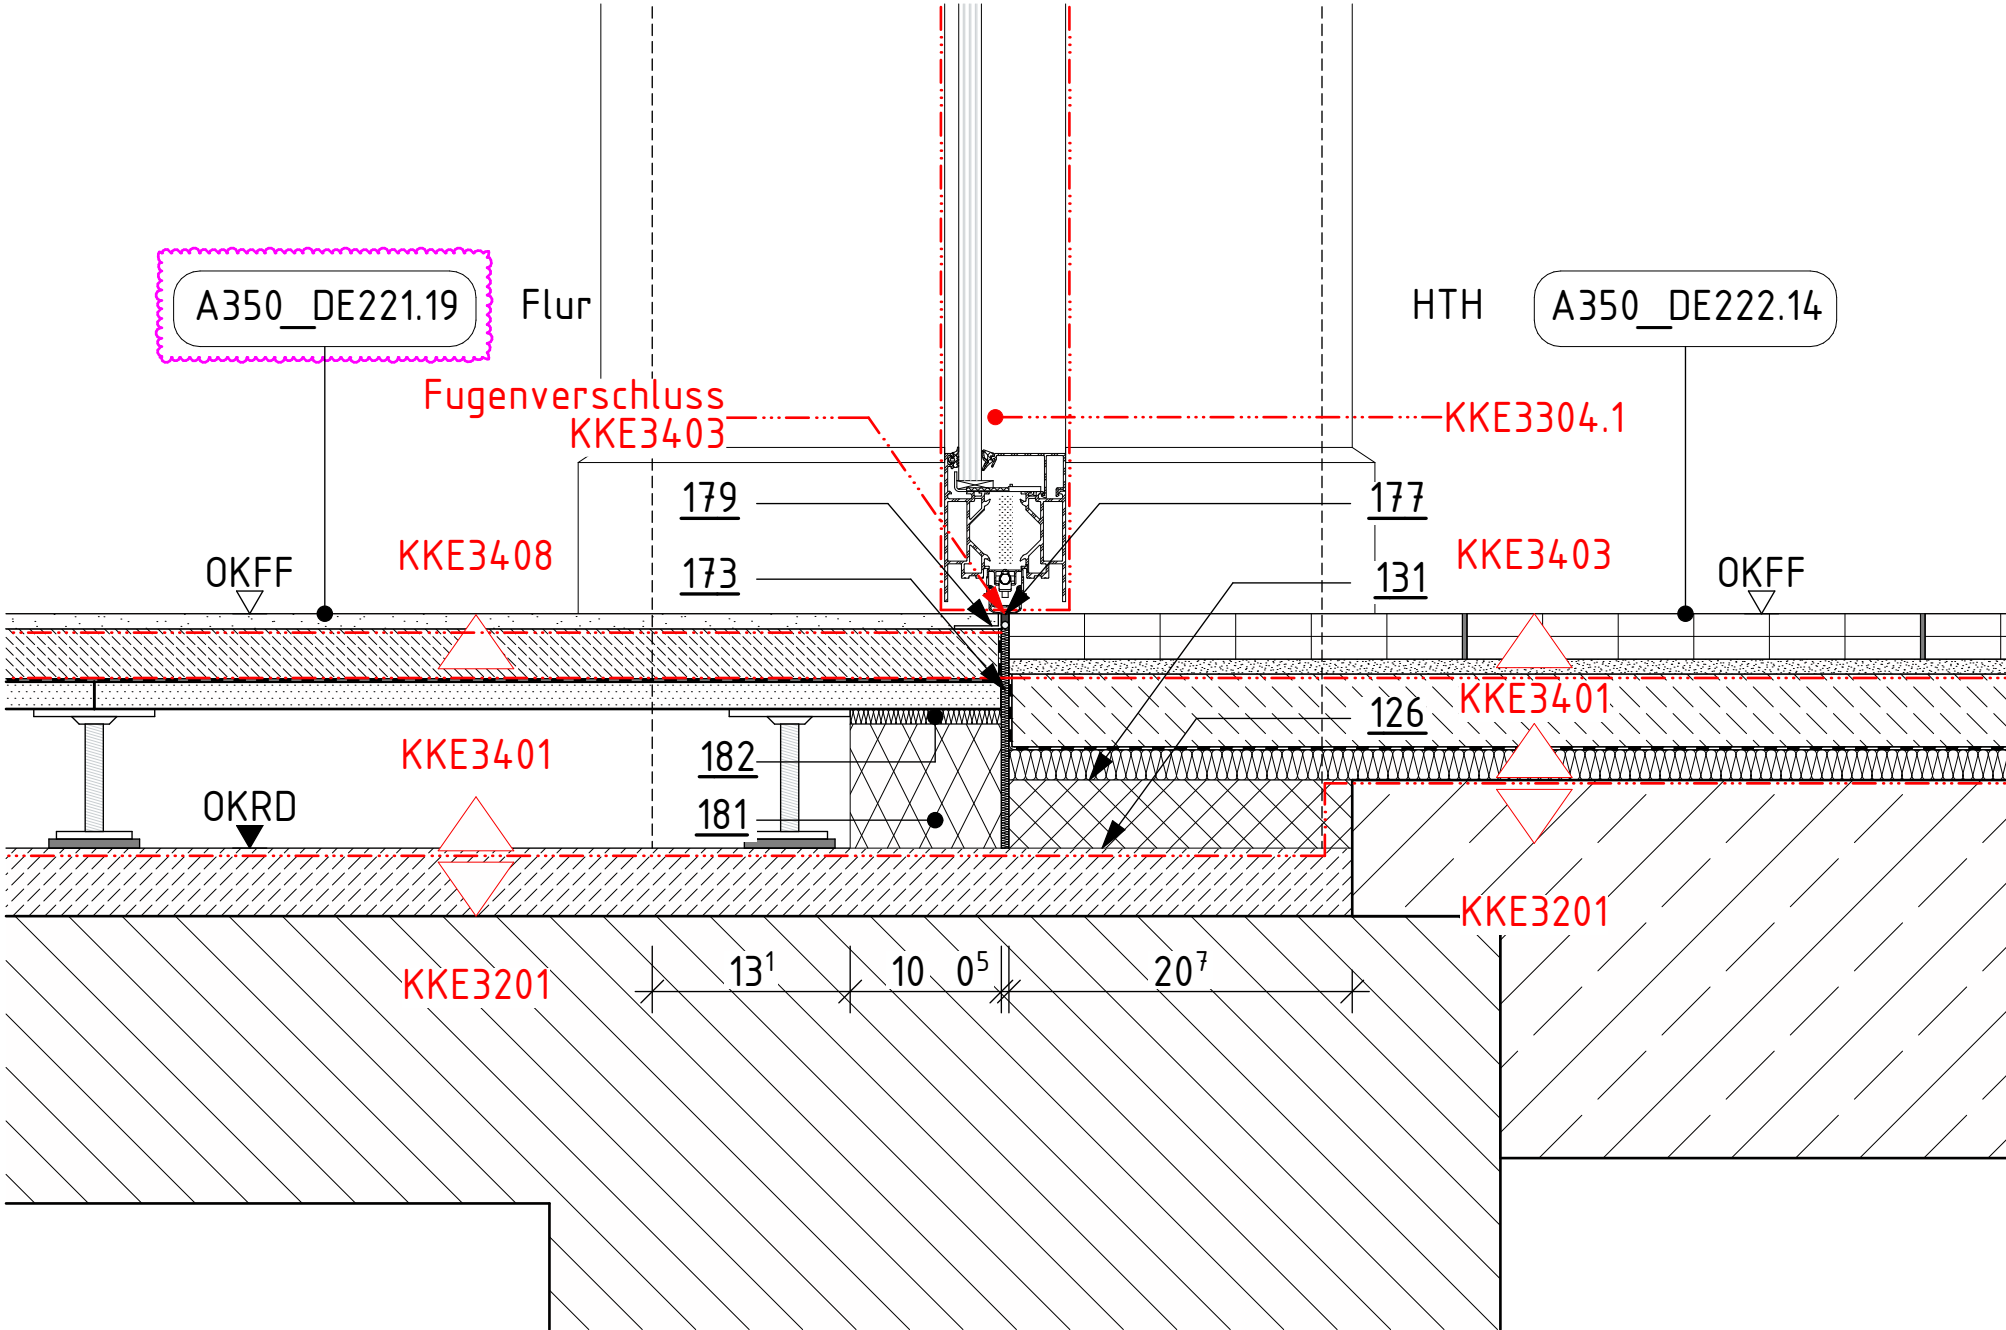


A350_DE245.4 - Türschwelle in Stahlbetonwand - Tür mit Brandschutzanforderung - Blockzarge
- RB-Schwelle Beton - Flur 4.OG/HTH

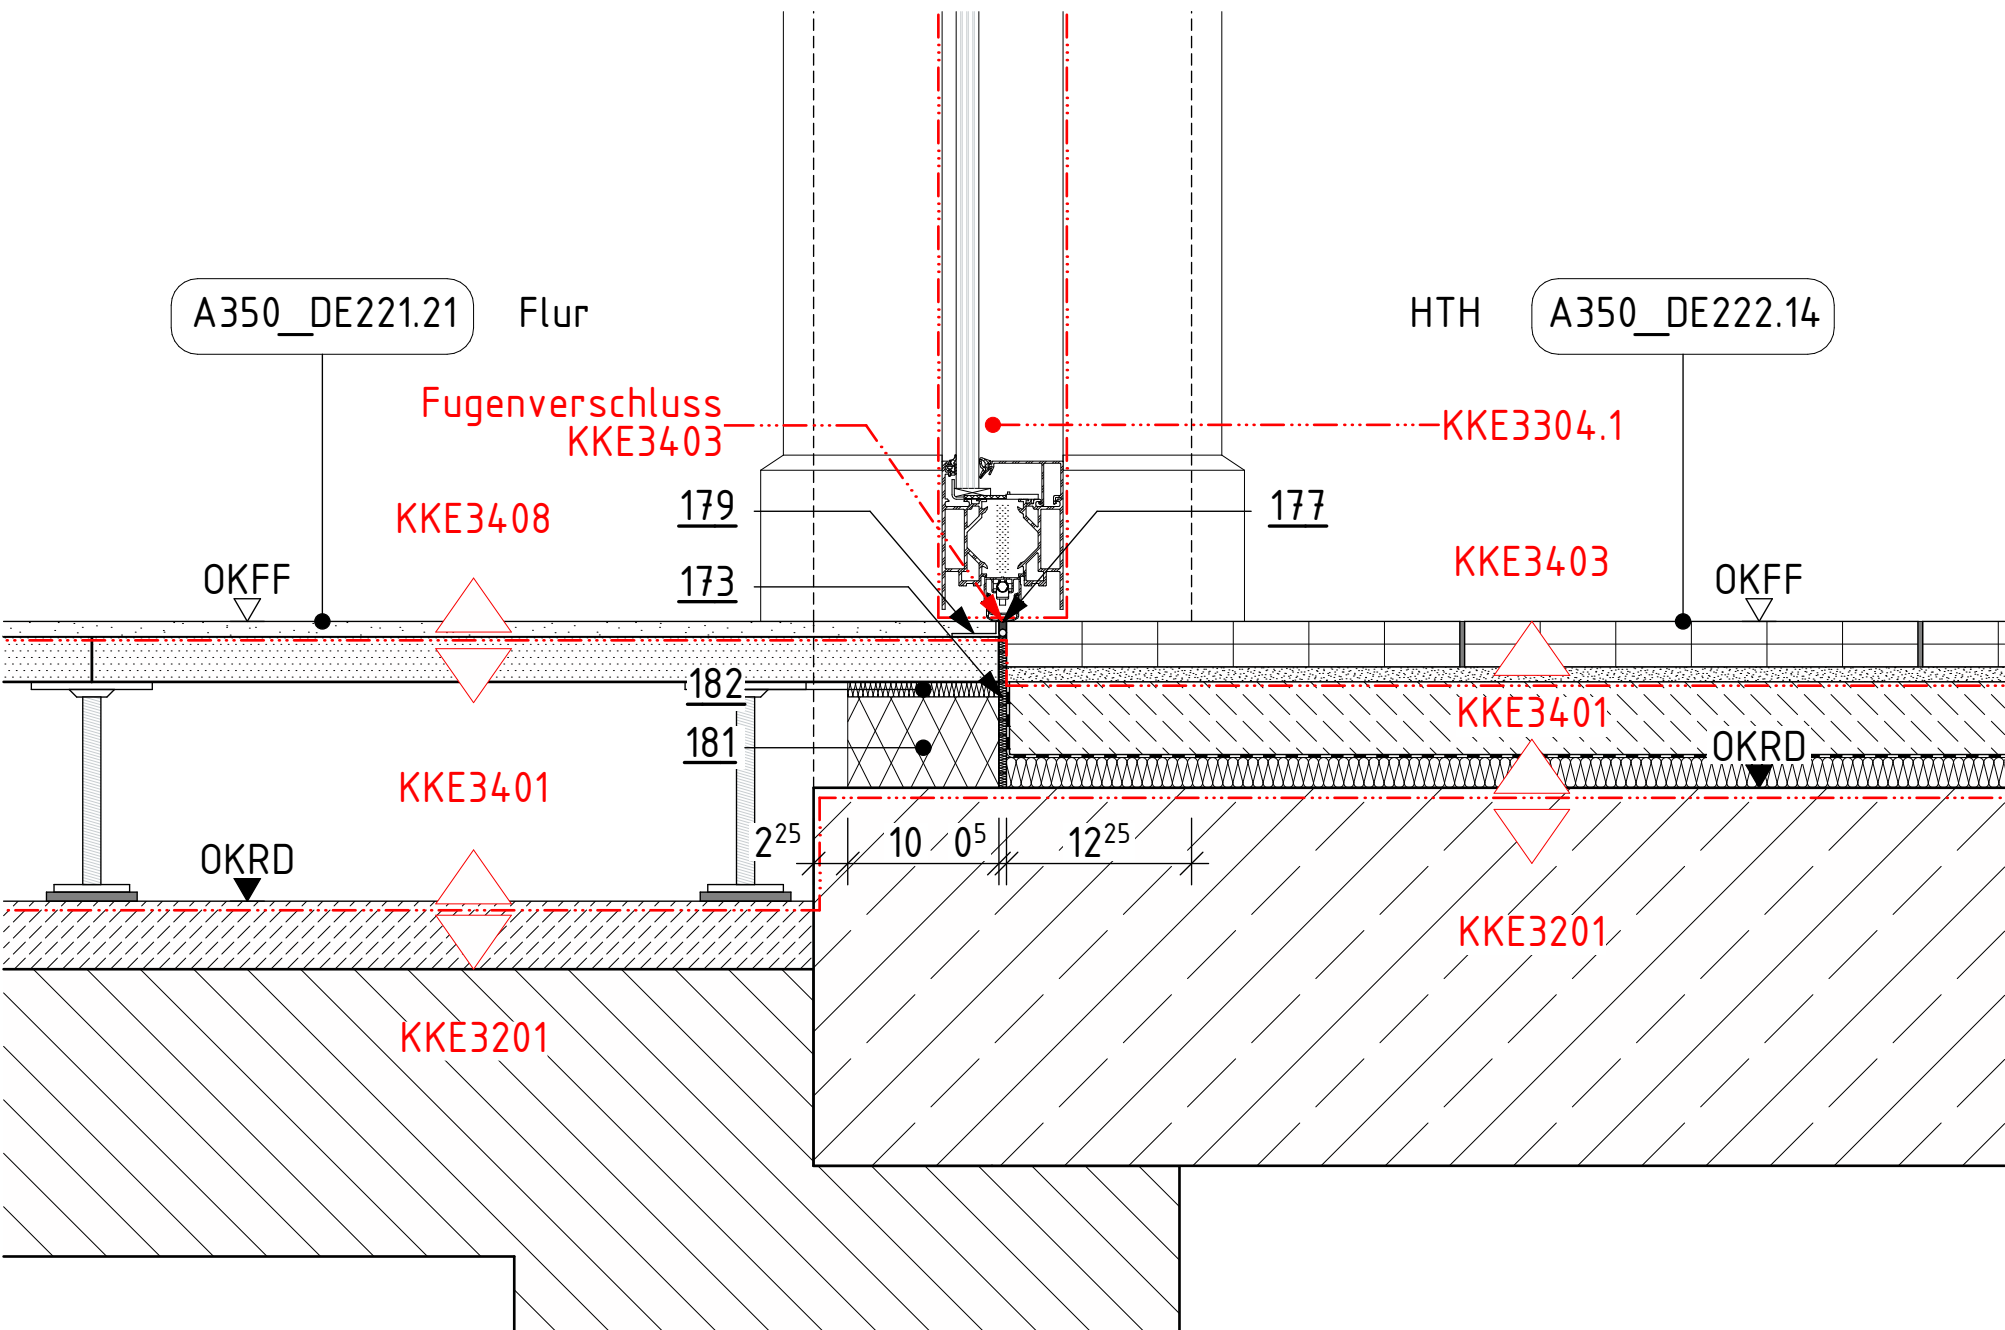


A350_DE245.5 - Türschwelle in MW-Bestand - Tür mit Brandschutzanforderung - Blockzarge
- RB-Schwelle Bestandsmauerwerk - Flur/Dusche - 1.0G + 2.0G

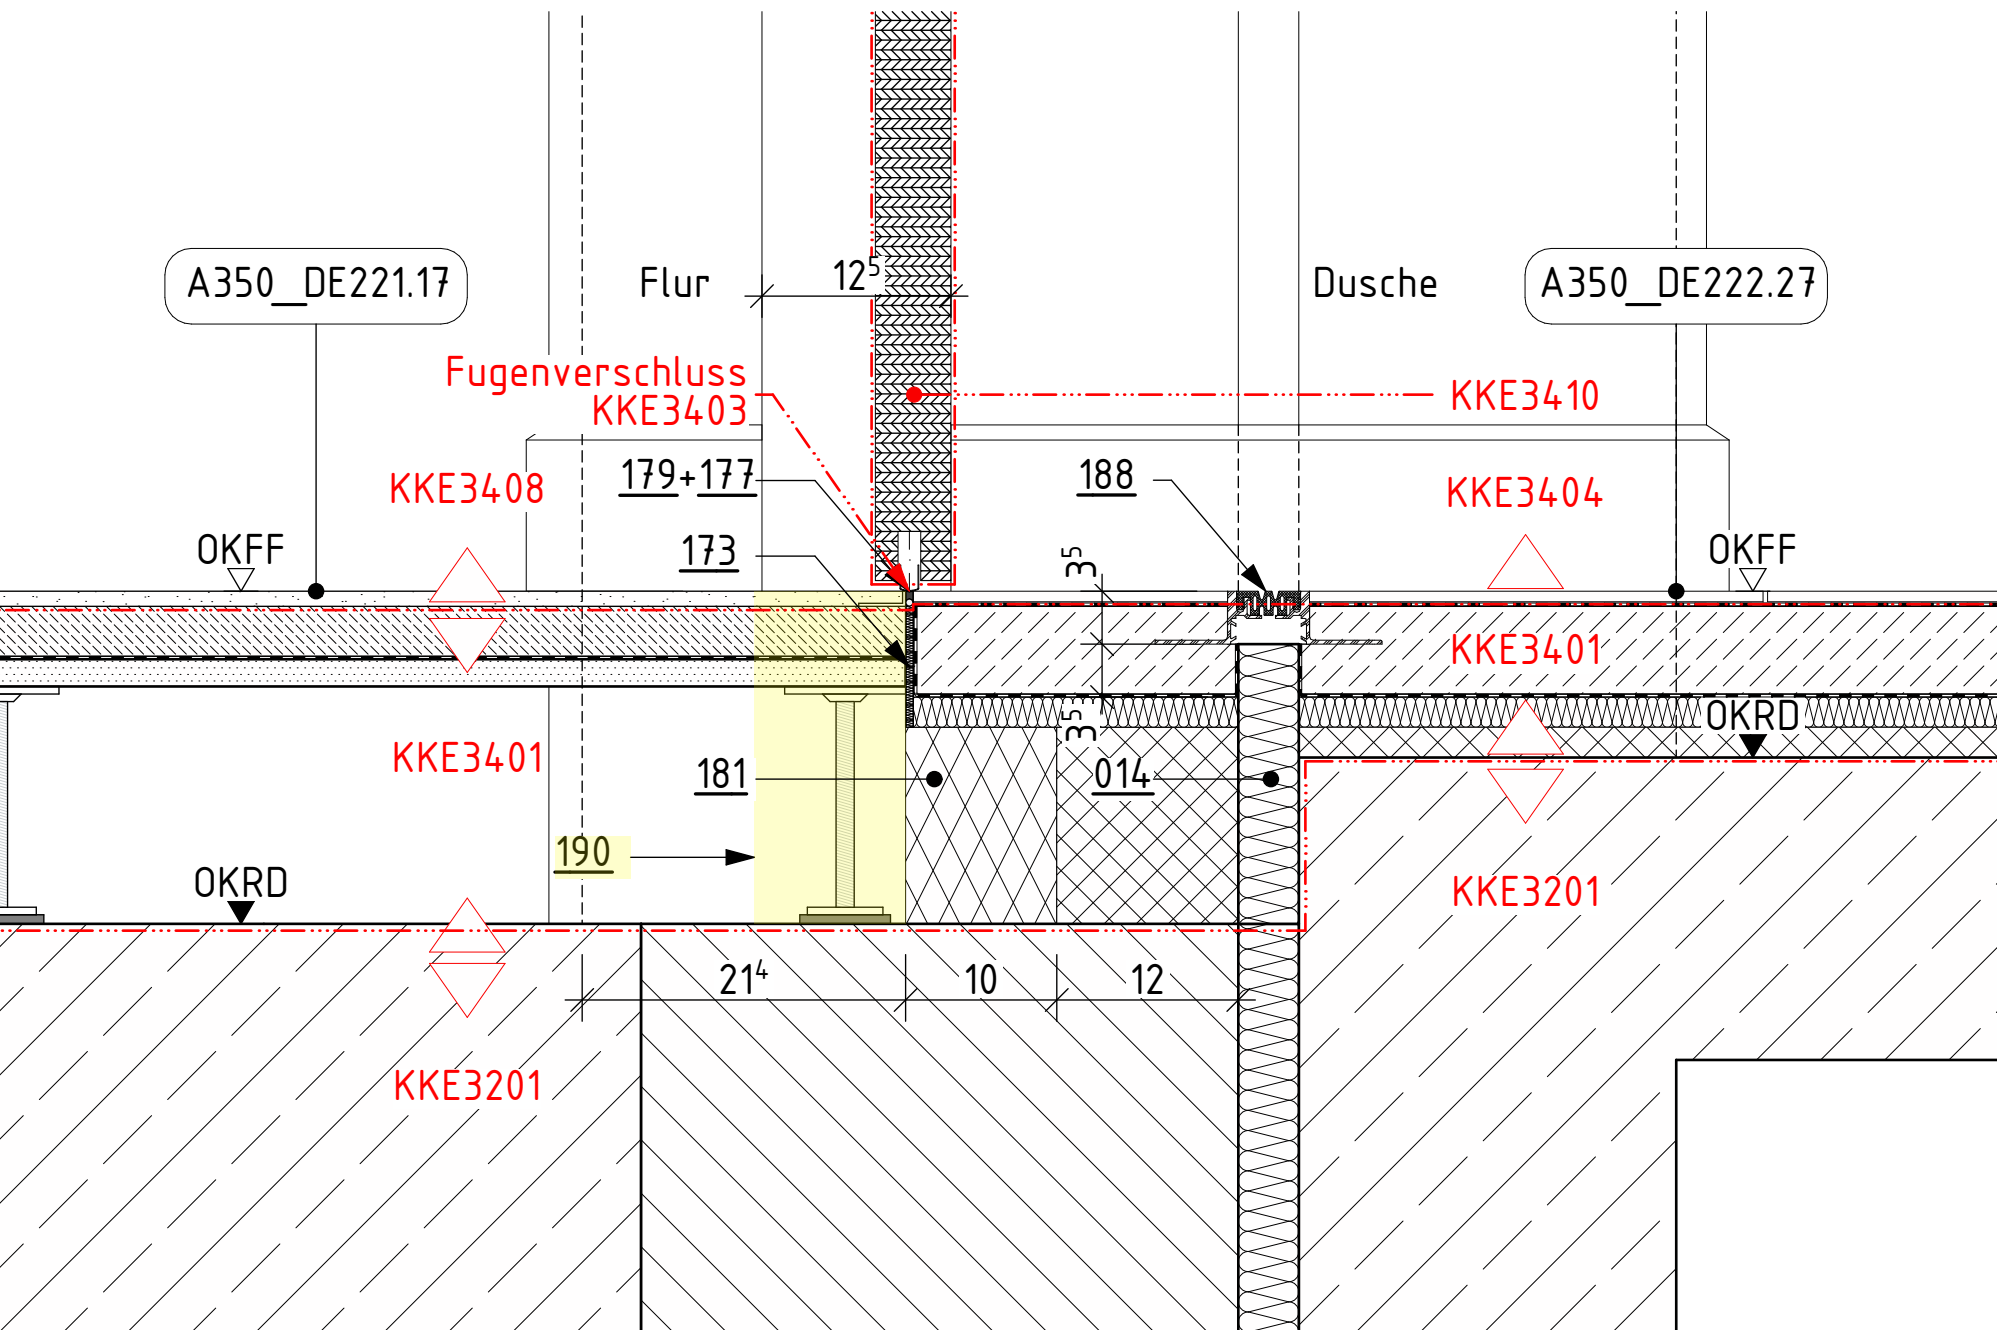


A350_DE245.6 - Türschwelle in MW-Bestand - Tür mit Brandschutzanforderung - Blockzarge
- RB-Schwelle Bestand - Flur/Kopierraum - 1.OG + 2.OG

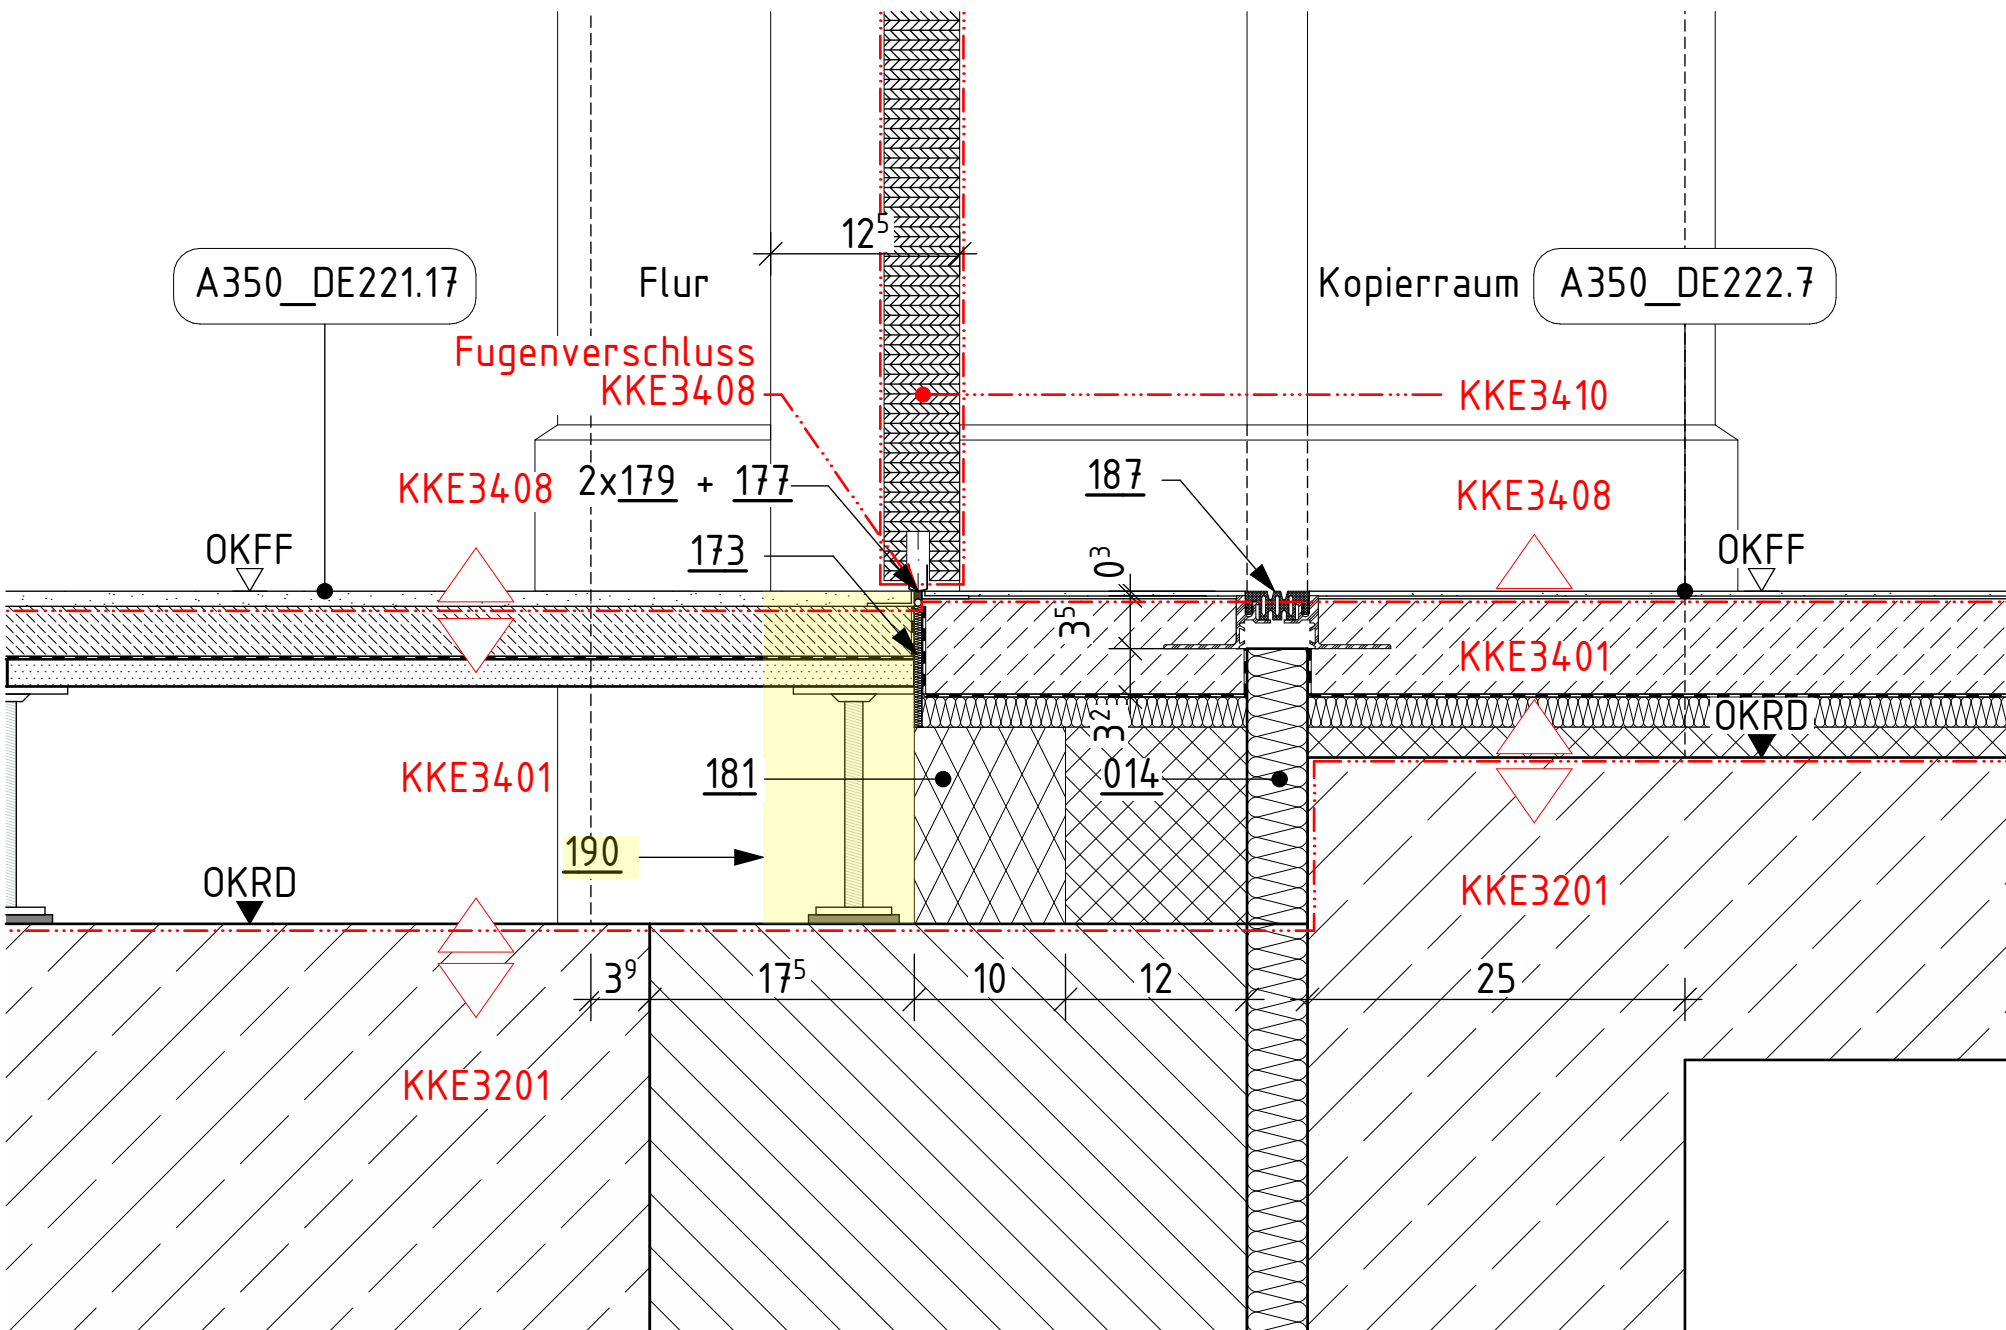


A350_DE245.7 - Türschwelle in MW-Bestand - Tür mit Brandschutzanforderung - Blockzarge
- RB-Schwelle Bestand - Flur/ELT

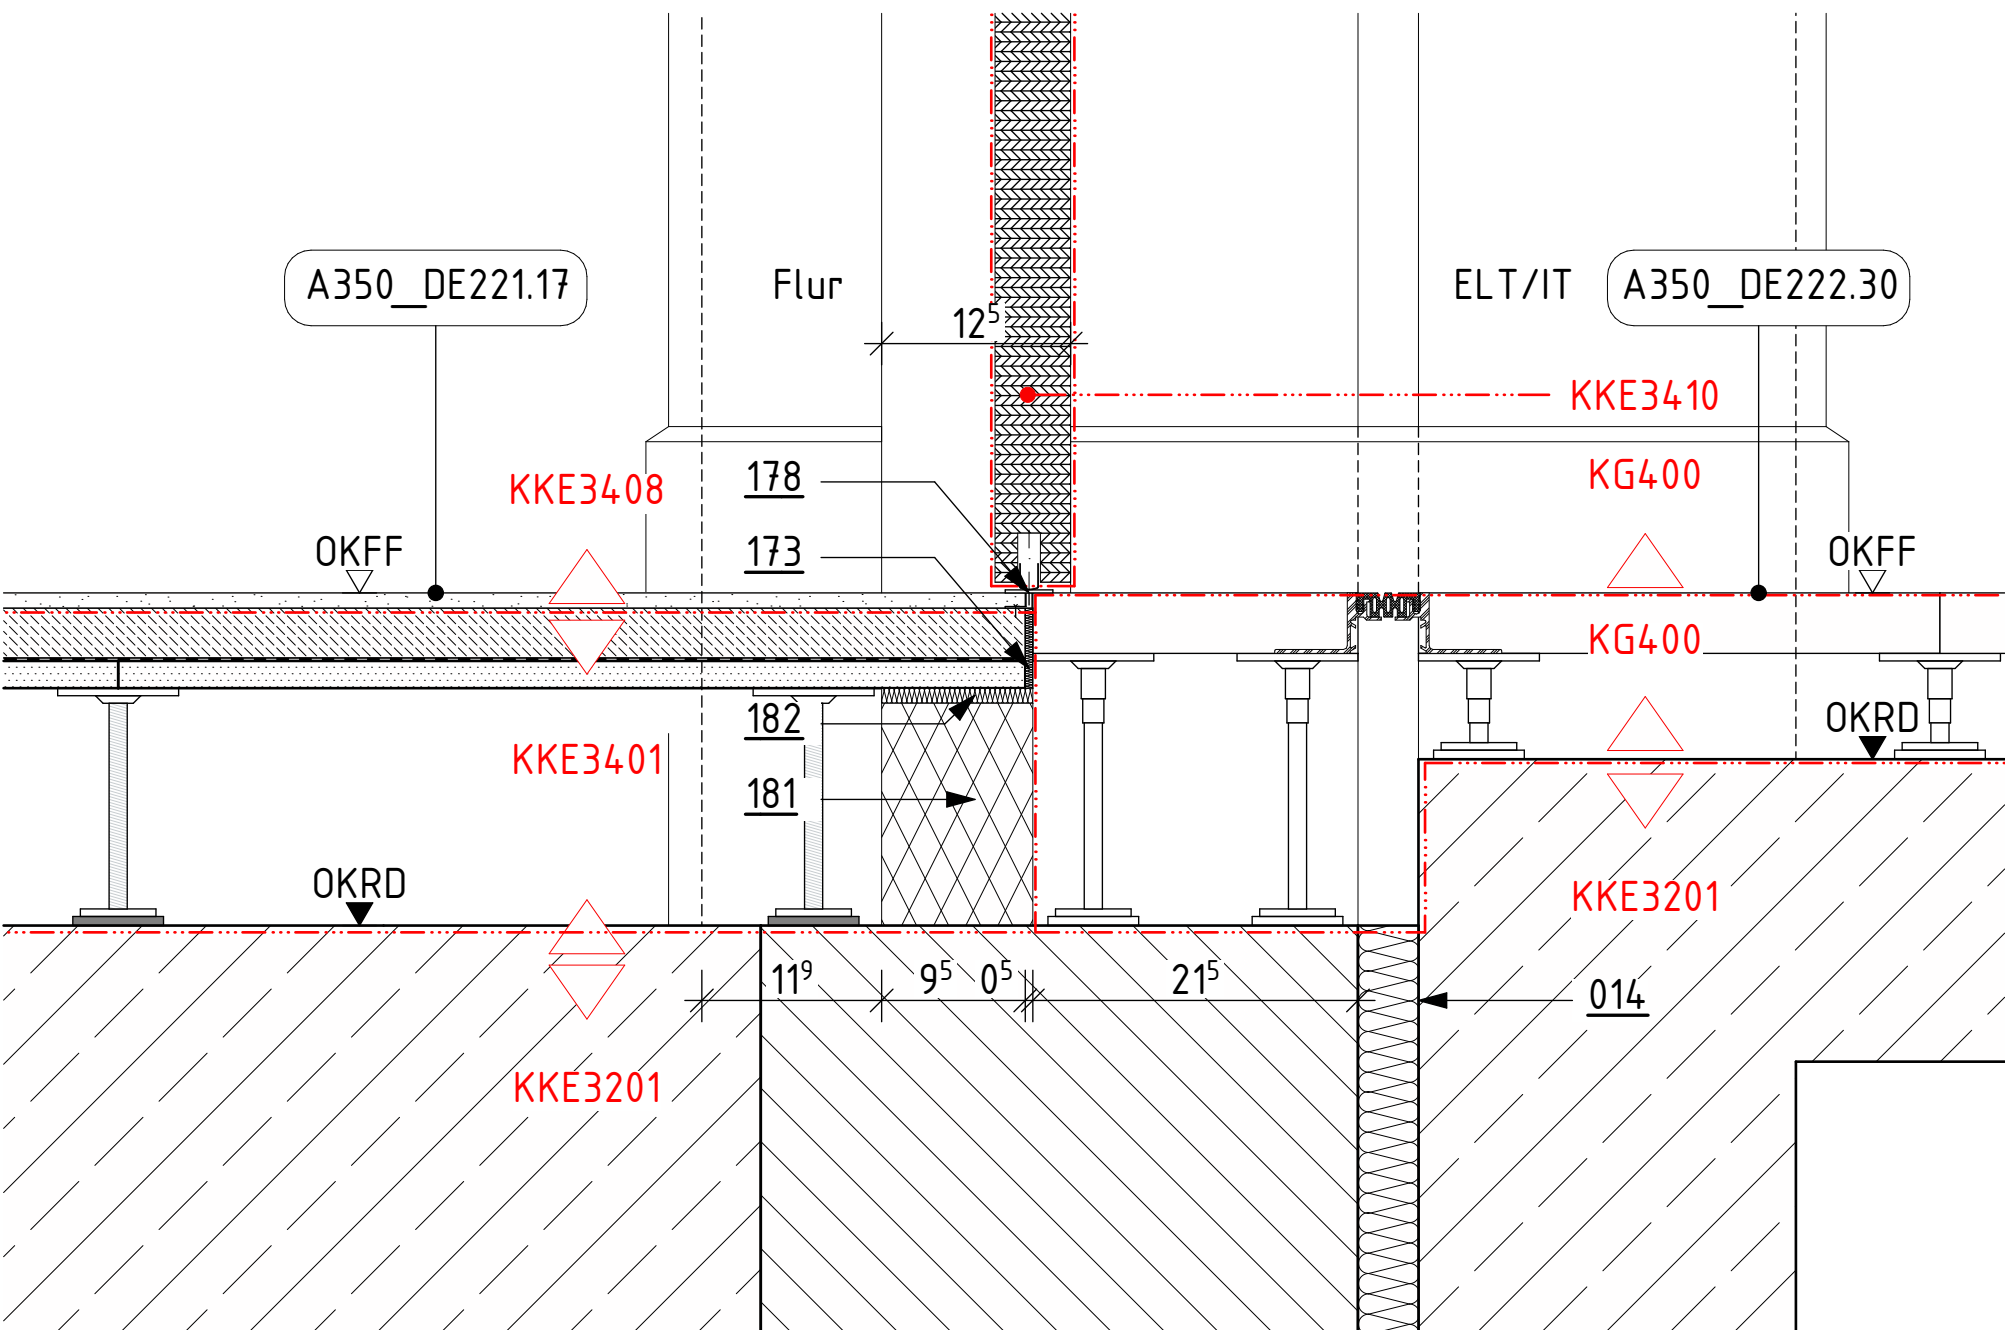


A350_DE245.8 - Türschwelle in MW-Bestand - Tür mit Brandschutzanforderung - Blockzarge
- RB-Schwelle Bestand - Flur/TH02

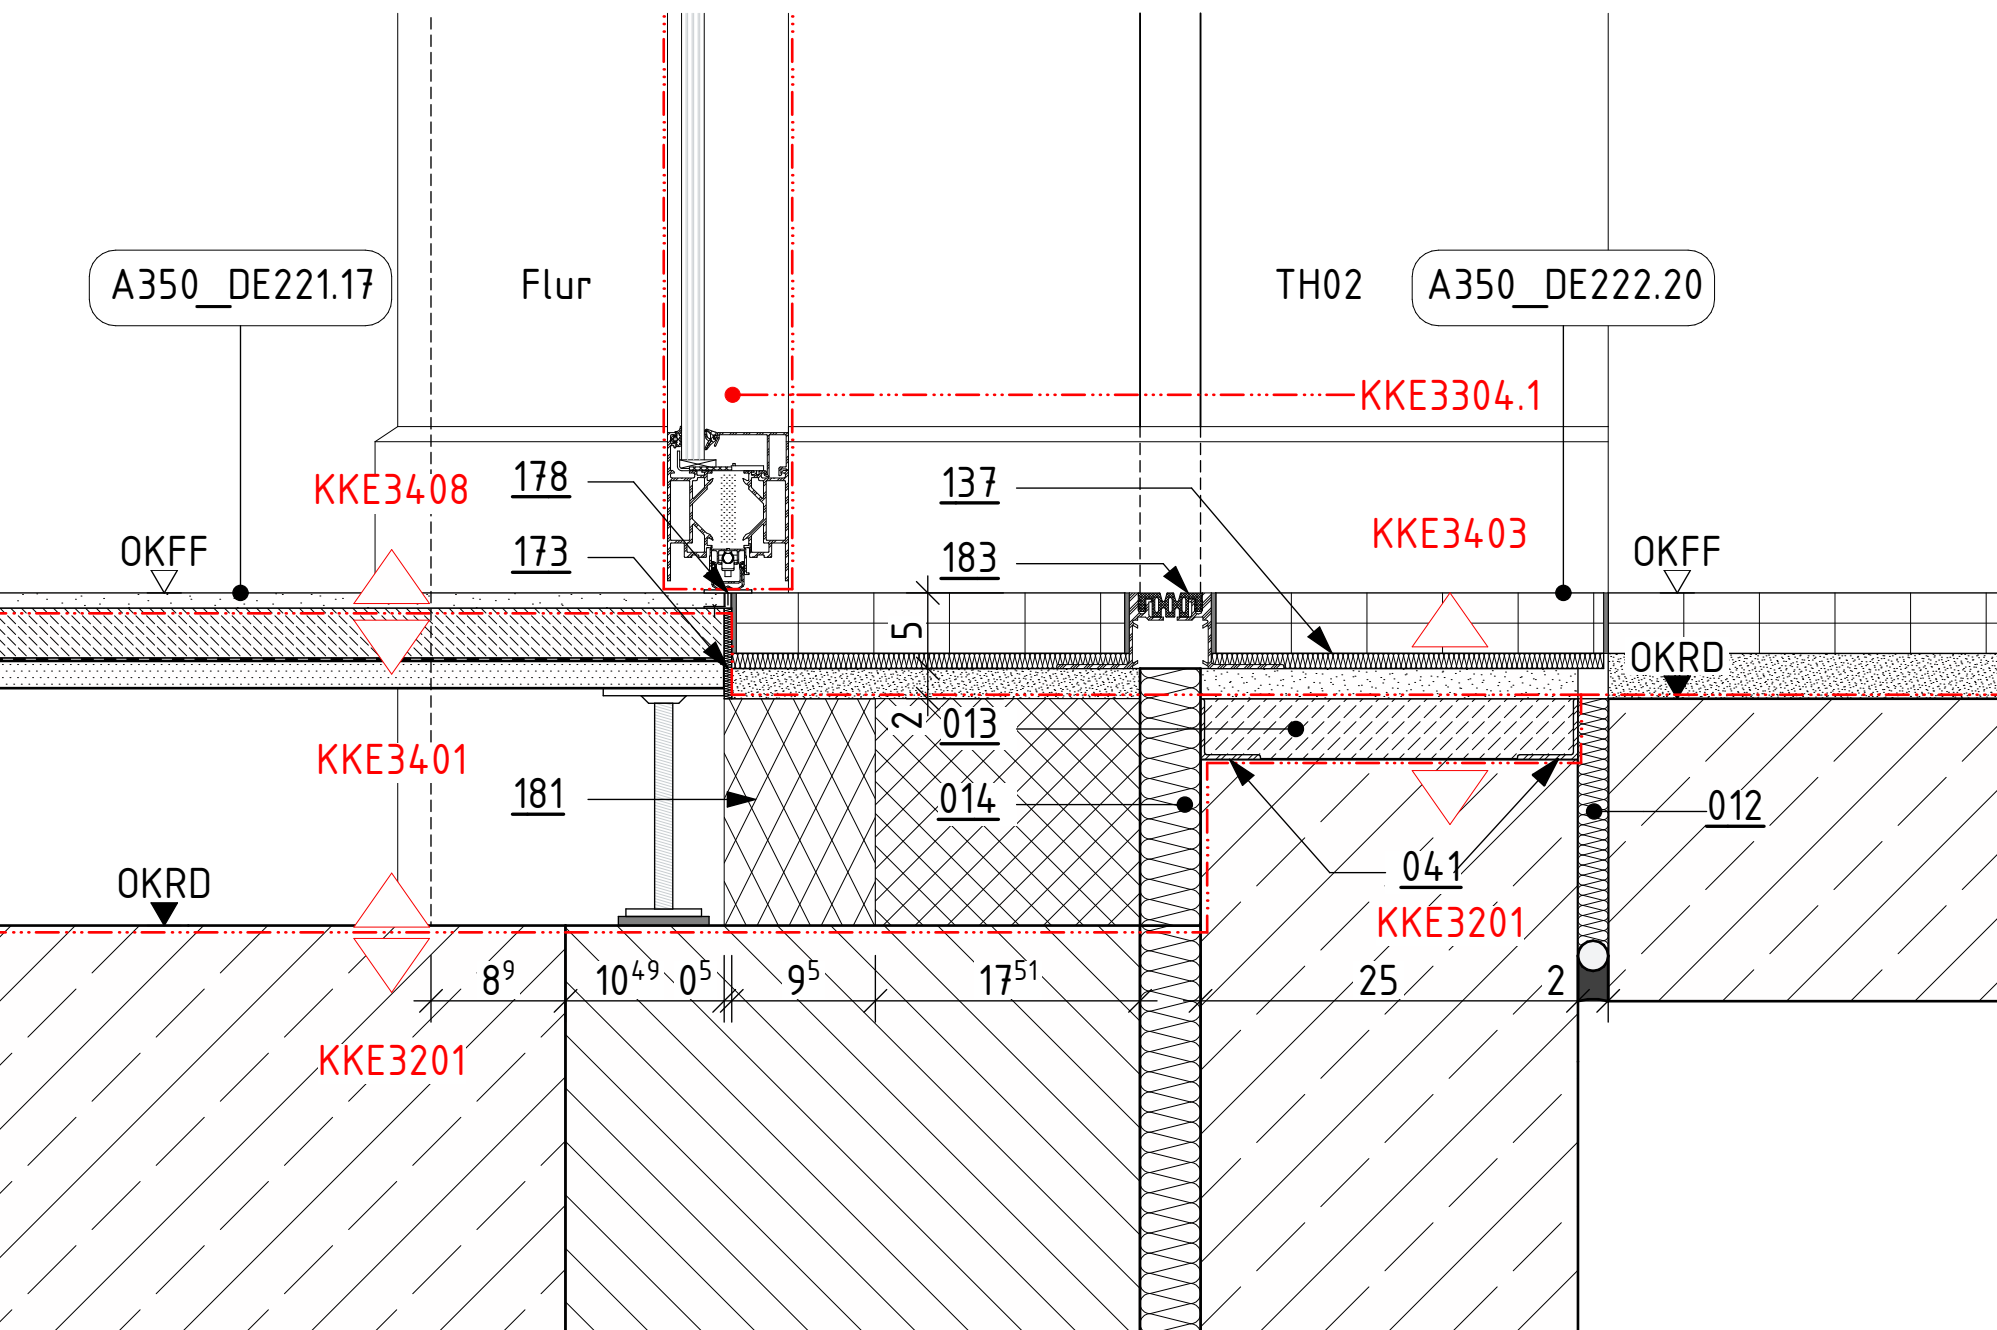


A350_DE245.9 - Türschwelle in MW-Bestand - Tür mit Brandschutzanforderung - Blockzarge
- RB-Schwelle Bestandsmauerwerk - Flur/Besprechungsraum 1.OG-2.OG

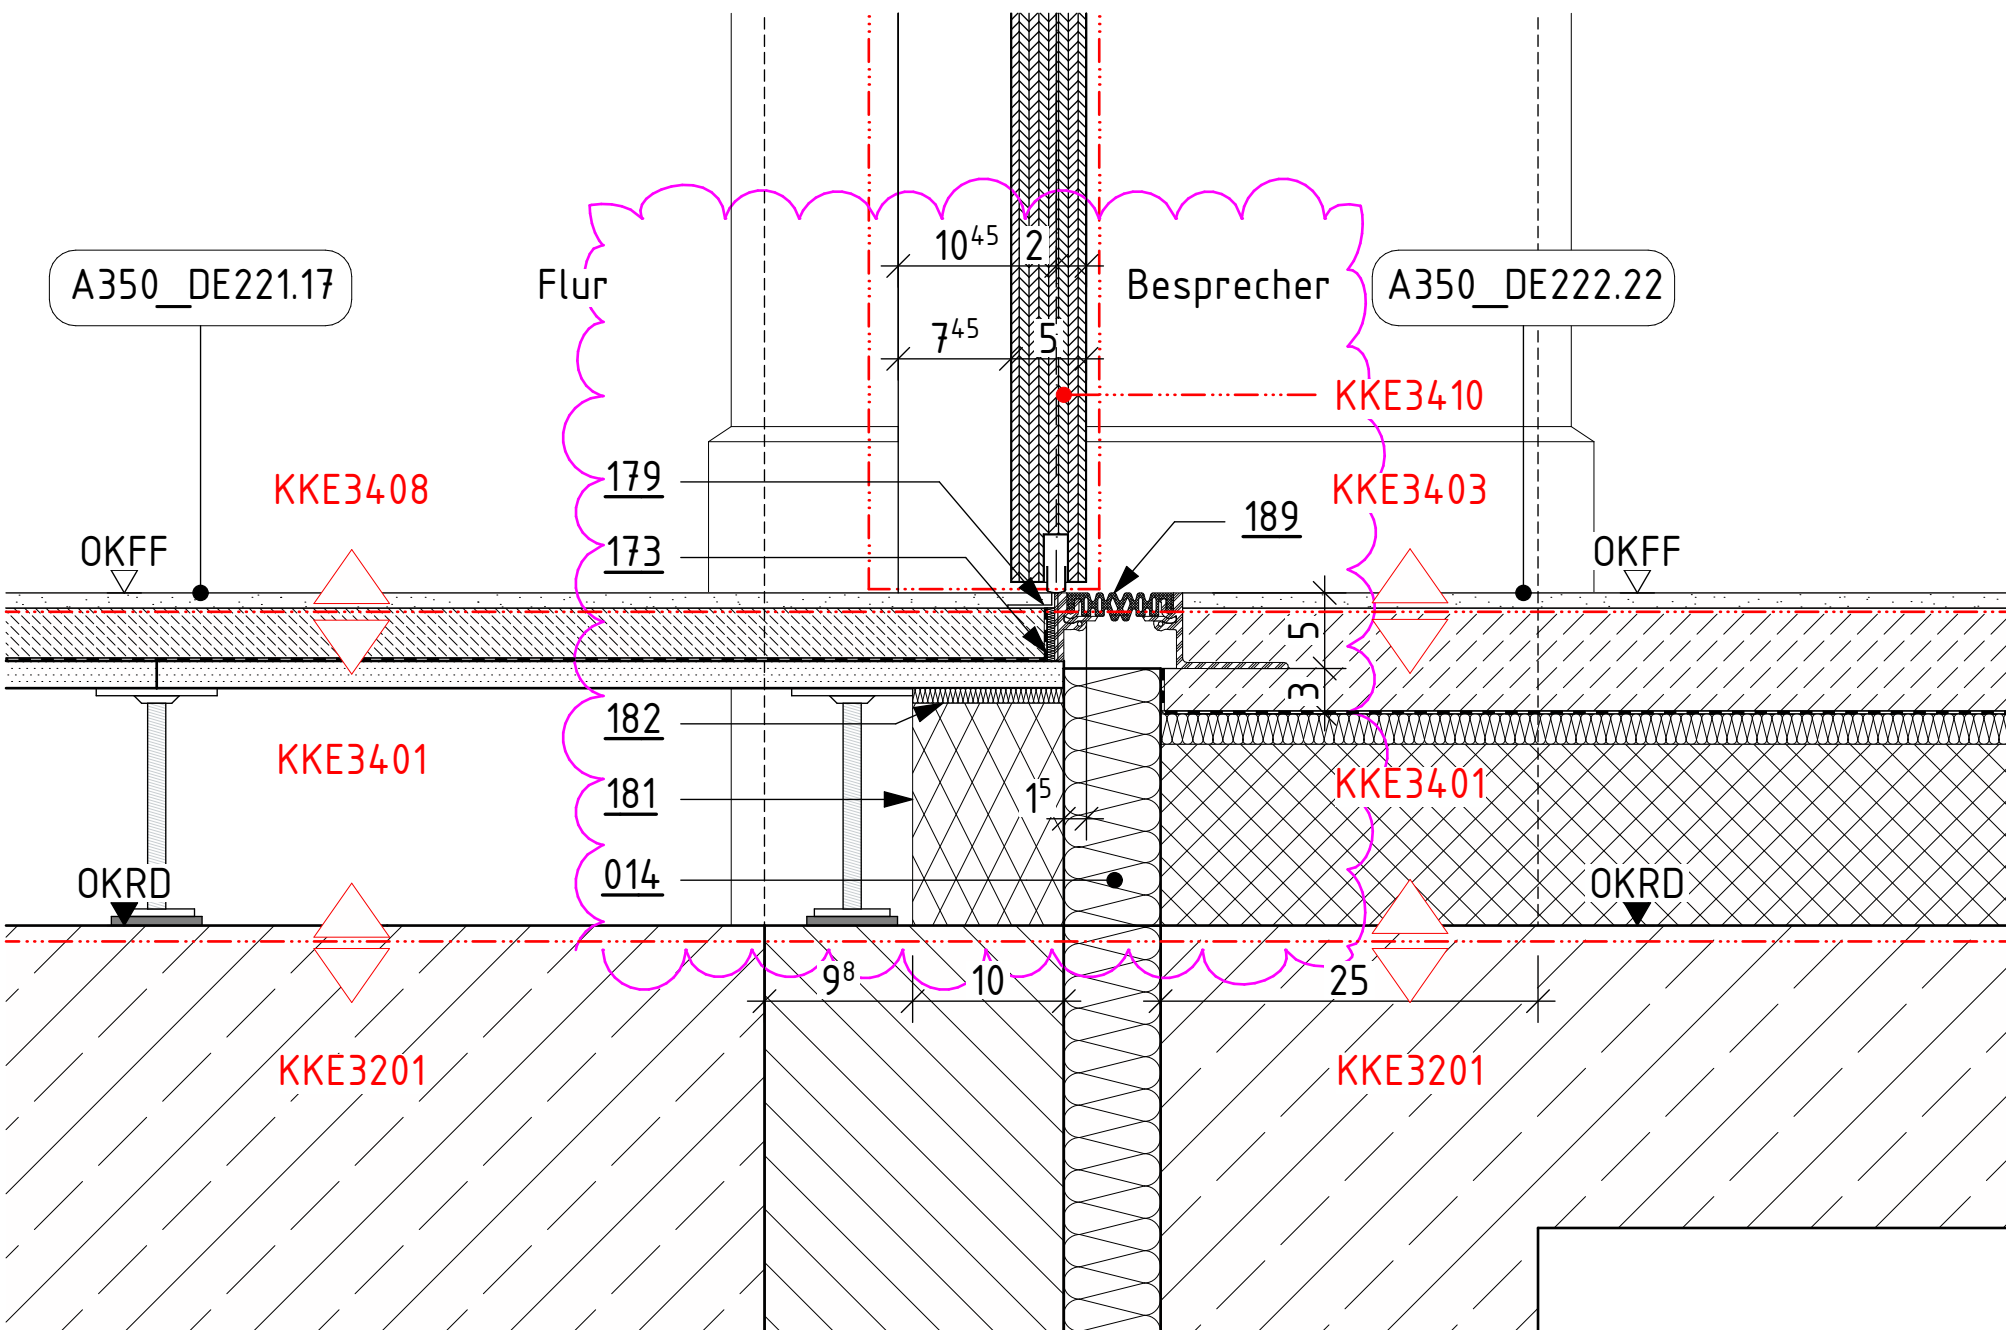


A350_DE245.10 - Türschwelle in Stahlbetonwand - Tür mit Brandschutzanforderung - Blockzarge
- RB-Schwelle Beton - Flur/Besprechungsraum 3.OG-4.OG

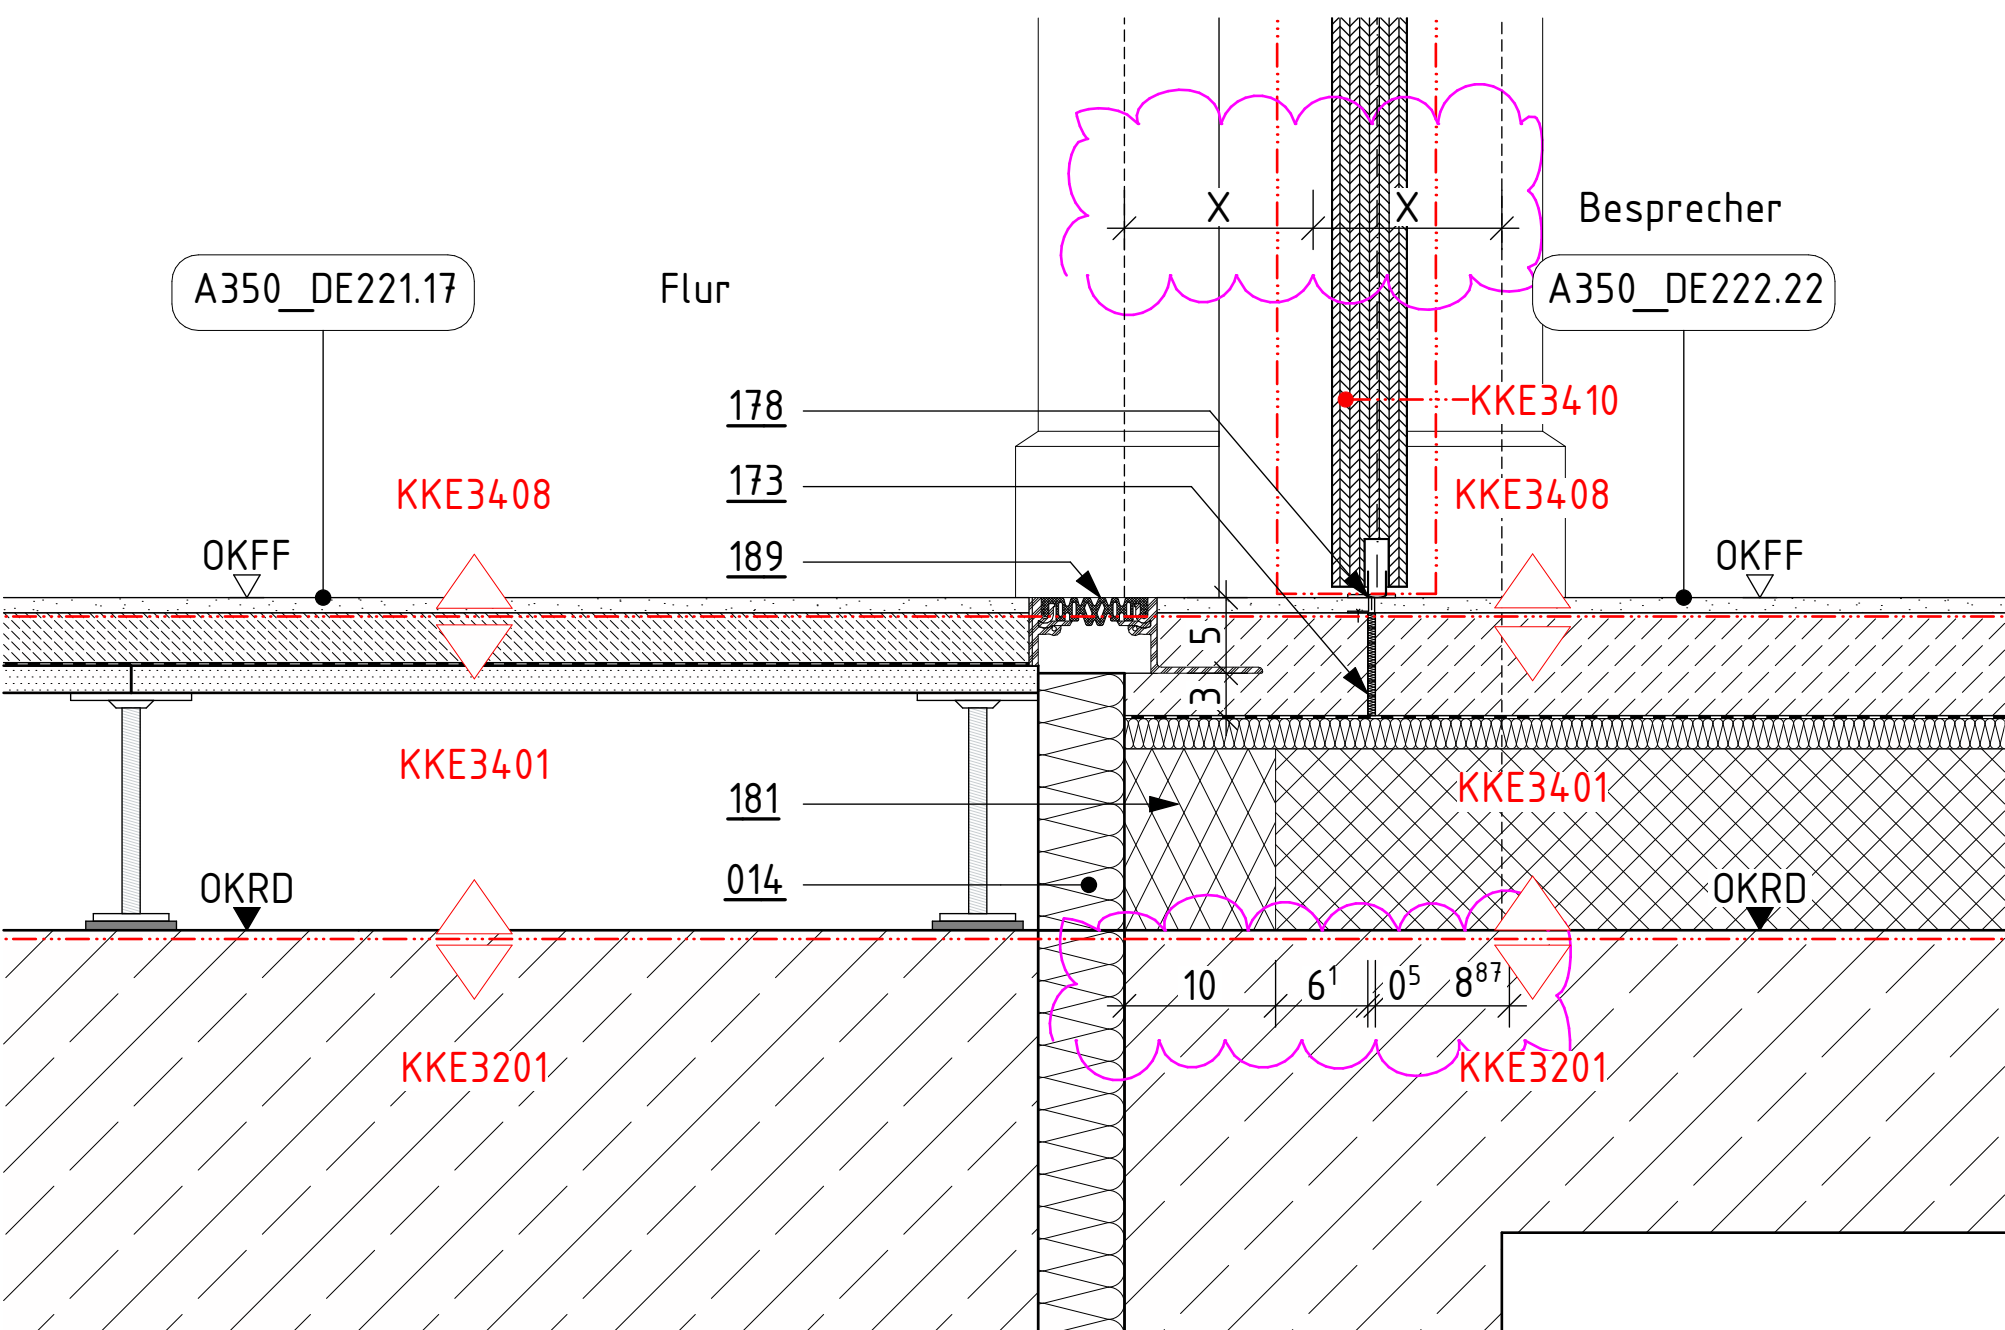

A350_DE245.11 - Türschwelle in MW-Bestand - Tür mit Brandschutzanforderung - Blockzarge
- RB-Schwelle Bestand - Flur/Dusche 3.0G-4.0G

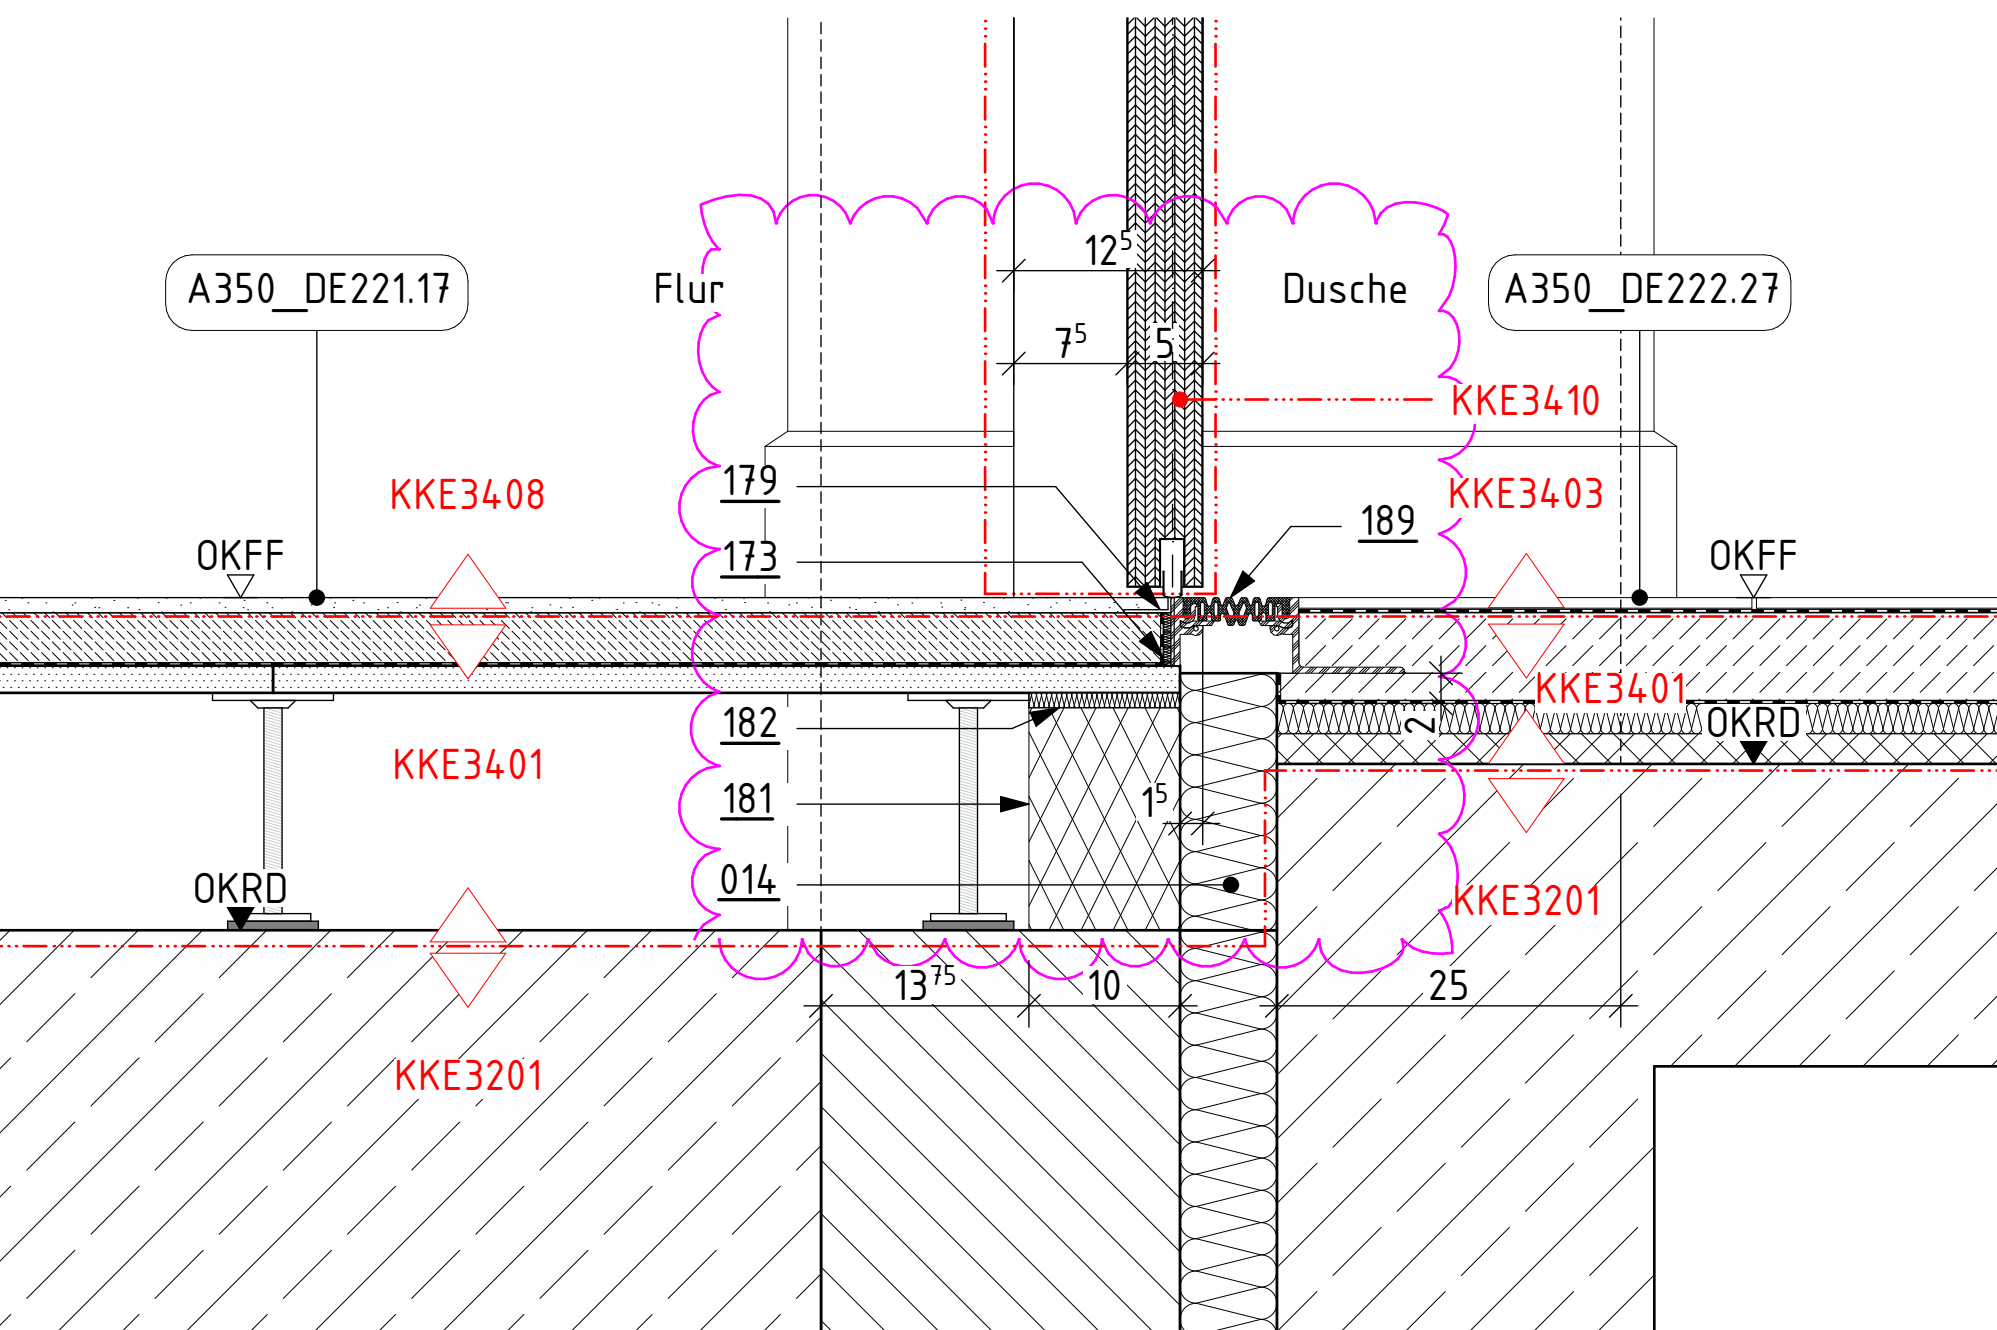

A350_DE245.12 - Türschwelle in MW-Bestand - Tür mit Brandschutzanforderung - Blockzarge
- RB-Schwelle Bestand - Flur/Kopierraum 3.0G-4.0G

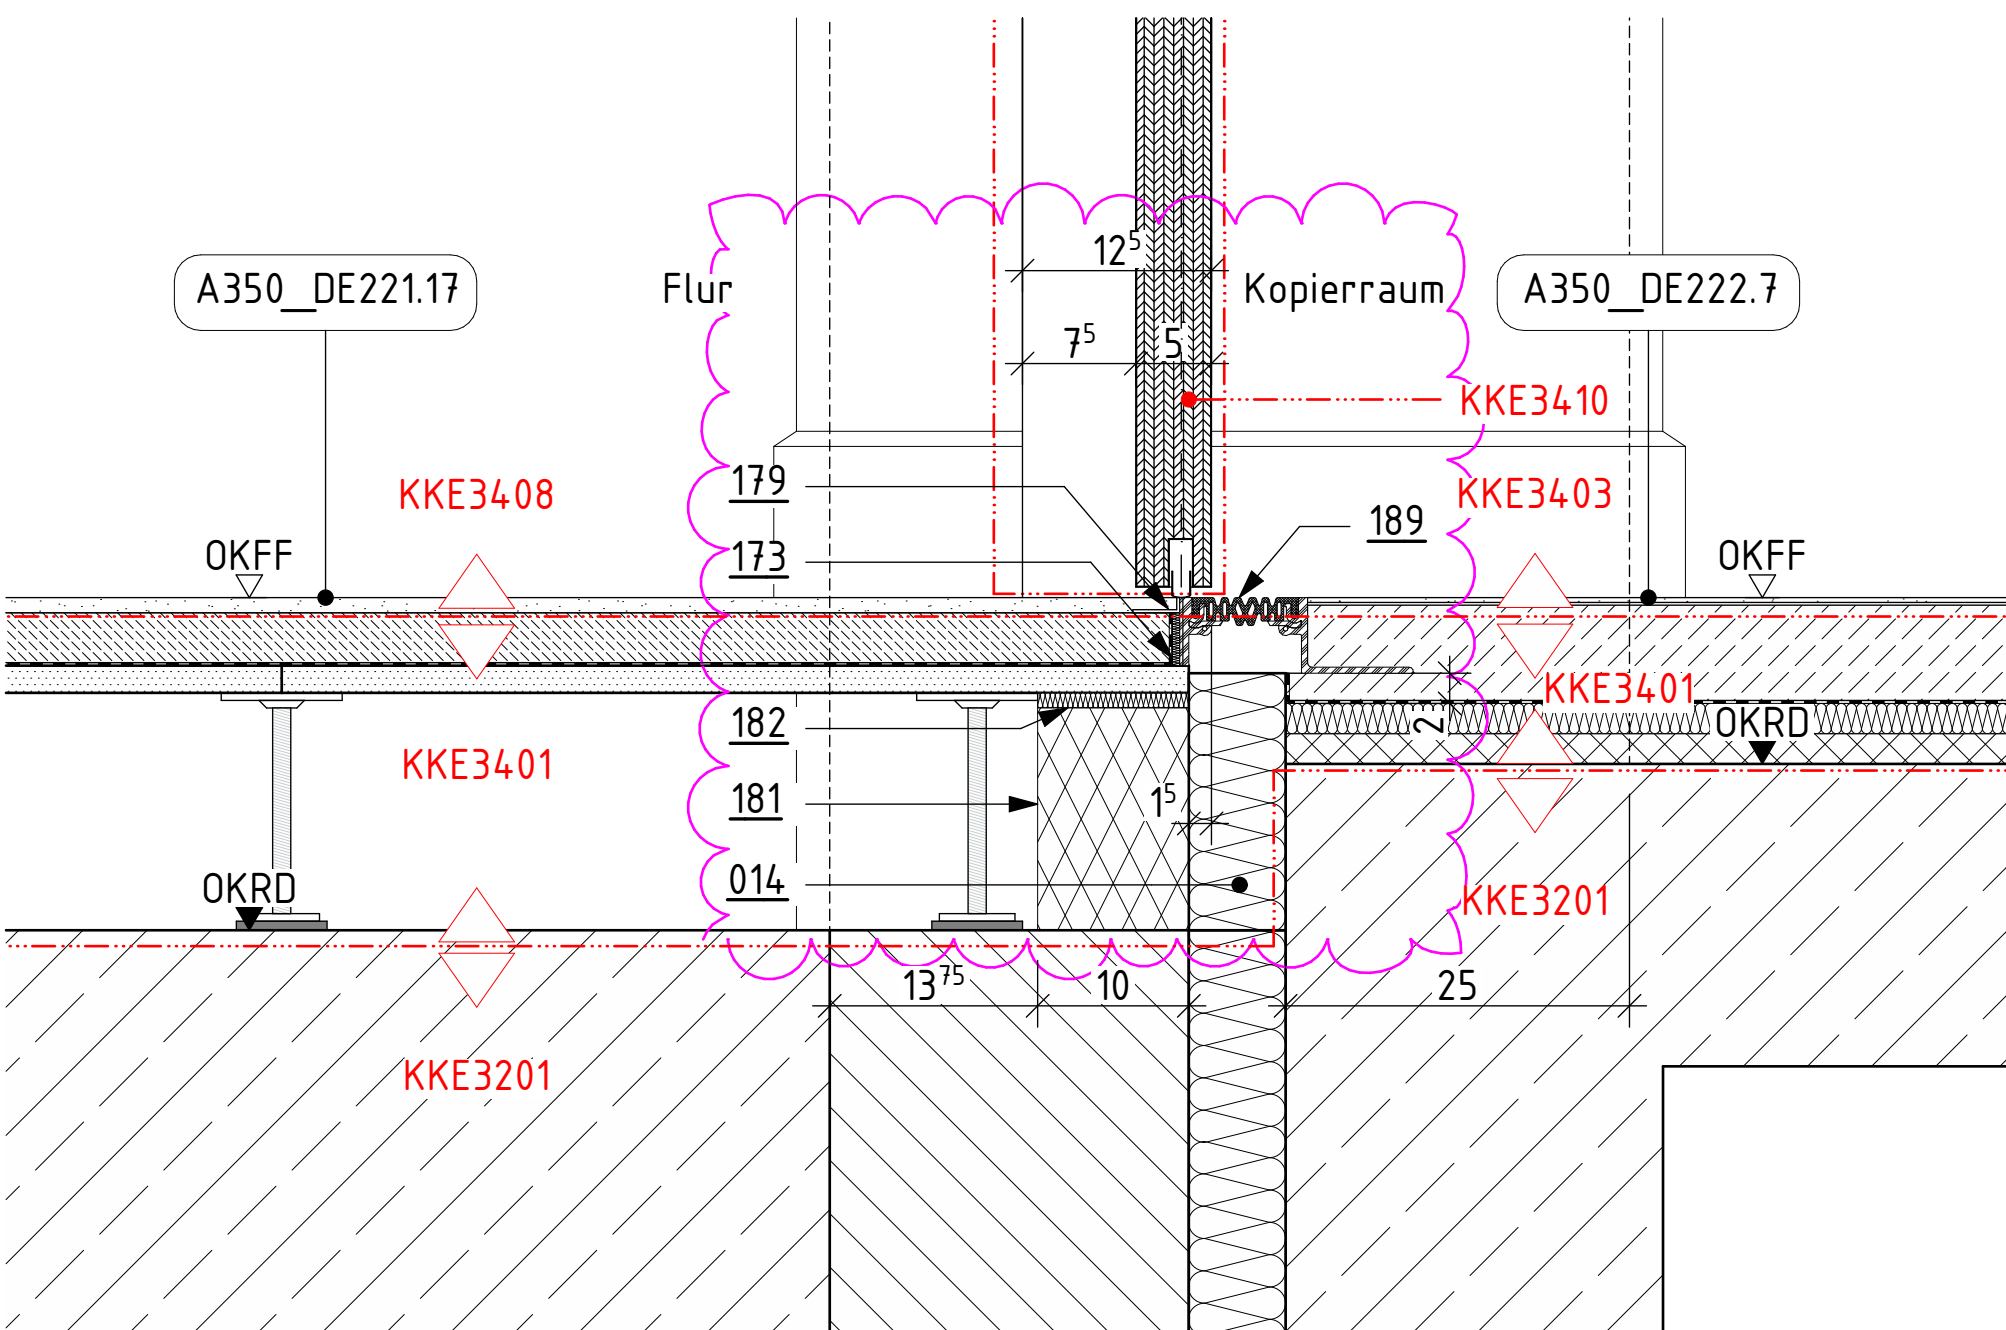

Positionsliste

Alle Maßgaben auf den Plänen sind von Beginn der jeweiligen Arbeiten an Bau zu überprüfen. Bei Nichtübereinstimmung mit den tatsächlichen Gegebenheiten ist die Bauleitung unverzüglich zu informieren. Dies gilt auch bei Widersprüchen und/oder erkennbaren Planungsfehlern.

Höhenkoten beziehen sich auf den relativen Nullpunkt $\pm 0,00$.

Der relative Nullpunkt $\pm 0,00$ entspricht $+31,7$ m ü. NN.

Öffnungshöhen von Türen sind Rohbaumaß und beziehen sich auf OKKF des jeweiligen Raumes.

Brüstungshöhen von Fenstern (Rohbau und Ausbau) beziehen sich auf OKKF des jeweiligen Raumes.

Öffnungshöhen von Fenstern mit Brüstung (Rohbau und Ausbau) beziehen sich auf OK Brüstung (Rohbau und Ausbau).

Öffnungshöhen von Fenstern ohne Brüstung (Rohbau und Ausbau) beziehen sich auf OKF.

Maßgaben mit einer Tiefe (+) gekennzeichnet sind als Bestmaße, die sich aus der Situation in Bestand ergeben. Diese Maßgaben können im Laufe der Angabe im Plan abweichen.

Fachplanungsunterlagen

- Diese Planunterlagen gelten nur in Zusammenhang mit den Fachplanungsunterlagen (Tragwerk, Haustechnik, Schadstoffsanierung usw.)
- Für Rohbauangaben sind insbesondere die Planungen Tragwerk zu beachten.



Beton (wulstförmig)	Einzelverankerung	A4 A6 A8 A10 A12 A15 A16 A17 A19 A20 A22 A25 A27 A29 A30 A32 A36 A38 A40 A42 A44 A46 A48 A50 A52 A55 A57 A59 A60 A63 A65 A67 A69 A70 A72 A75 A77 A79 A80 A82 A84 A86 A88 A90 A92 A95 A97 A99 A100 A102 A105 A107 A109 A110 A112 A115 A117 A119 A120 A122 A125 A127 A129 A130 A132 A136 A138 A140 A142 A144 A146 A148 A150 A152 A155 A157 A159 A160 A163 A165 A167 A169 A170 A172 A175 A177 A179 A180 A182 A184 A186 A188 A190 A192 A195 A197 A199 A200 A202 A205 A207 A209 A210 A212 A215 A217 A219 A220 A222 A225 A227 A229 A230 A232 A236 A238 A240 A242 A244 A246 A248 A250 A252 A255 A257 A259 A260 A263 A265 A267 A269 A270 A272 A275 A277 A279 A280 A282 A284 A286 A288 A290 A292 A295 A297 A299 A300 A302 A305 A307 A309 A310 A312 A315 A317 A319 A320 A322 A325 A327 A329 A330 A332 A336 A338 A340 A342 A344 A346 A348 A350 A352 A355 A357 A359 A360 A363 A365 A367 A369 A370 A372 A375 A377 A379 A380 A382 A384 A386 A388 A390 A392 A395 A397 A399 A400 A402 A405 A407 A409 A410 A412 A415 A417 A419 A420 A422 A425 A427 A429 A430 A432 A436 A438 A440 A442 A444 A446 A448 A450 A452 A455 A457 A459 A460 A463 A465 A467 A469 A470 A472 A475 A477 A479 A480 A482 A484 A486 A488 A490 A492 A495 A497 A499 A500 A502 A505 A507 A509 A510 A512 A515 A517 A519 A520 A522 A525 A527 A529 A530 A532 A536 A538 A540 A542 A544 A546 A548 A550 A552 A555 A557 A559 A560 A563 A565 A567 A569 A570 A572 A575 A577 A579 A580 A582 A584 A586 A588 A590 A592 A595 A597 A599 A600 A602 A605 A607 A609 A610 A612 A615 A617 A619 A620 A622 A625 A627 A629 A630 A632 A636 A638 A640 A642 A644 A646 A648 A650 A652 A655 A657 A659 A660 A663 A665 A667 A669 A670 A672 A675 A677 A679 A680 A682 A684 A686 A688 A690 A692 A695 A697 A699 A700 A702 A705 A707 A709 A710 A712 A715 A717 A719 A720 A722 A725 A727 A729 A730 A732 A736 A738 A740 A742 A744 A746 A748 A750 A752 A755 A757 A759 A760 A763 A765 A767 A769 A770 A772 A775 A777 A779 A780 A782 A784 A786 A788 A790 A792 A795 A797 A799 A800 A802 A805 A807 A809 A810 A812 A815 A817 A819 A820 A822 A825 A827 A829 A830 A832 A836 A838 A840 A842 A844 A846 A848 A850 A852 A855 A857 A859 A860 A863 A865 A867 A869 A870 A872 A875 A877 A879 A880 A882 A884 A886 A888 A890 A892 A895 A897 A899 A900 A902 A905 A907 A909 A910 A912 A915 A917 A919 A920 A922 A925 A927 A929 A930 A932 A936 A938 A940 A942 A944 A946 A948 A950 A952 A955 A957 A959 A960 A963 A965 A967 A969 A970 A972 A975 A977 A979 A980 A982 A984 A986 A988 A990 A992 A995 A997 A999 A1000 A1002 A1005 A1007 A1009 A1010 A1012 A1015 A1017 A1019 A1020 A1022 A1025 A1027 A1029 A1030 A1032 A1036 A1038 A1040 A1042 A1044 A1046 A1048 A1050 A1052 A1055 A1057 A1059 A1060 A1063 A1065 A1067 A1069 A1070 A1072 A1075 A1077 A1079 A1080 A1082 A1084 A1086 A1088 A1090 A1092 A1095 A1097 A1099 A1100 A1102 A1105 A1107 A1109 A1110 A1112 A1115 A1117 A1119 A1120 A1122 A1125 A1127 A1129 A1130 A1132 A1136 A1138 A1140 A1142 A1144 A1146 A1148 A1150 A1152 A1155 A1157 A1159 A1160 A1163 A1165 A1167 A1169 A1170 A1172 A1175 A1177 A1179 A1180 A1182 A1184 A1186 A1188 A1190 A1192 A1195 A1197 A1199 A1200 A1202 A1205 A1207 A1209 A1210 A1212 A1215 A1217 A1219 A1220 A1222 A1225 A1227 A1229 A1230 A1232 A1236 A1238 A1240 A1242 A1244 A1246 A1248 A1250 A1252 A1255 A1257 A1259 A1260 A1263 A1265 A1267 A1269 A1270 A1272 A1275 A1277 A1279 A1280 A1282 A1284 A1286 A1288 A1290 A1292 A1295 A1297 A1299 A1300 A1302 A1305 A1307 A1309 A1310 A1312 A1315 A1317 A1319 A1320 A1322 A1325 A1327 A1329 A1330 A1332 A1336 A1338 A1340 A1342 A
------------------------	-------------------	--

LEGENDE

29.03.2025	T/W	Planfortschreibung Legende
18.08.2025	T/W	Planfortschreibung • Plankopf; Anpassung Plancedierung
22.05.2025	TW	Siehe Änderungsakten: Bodenbelagsänderung Flur
13.03.2025	TW	Planarstellung
md. Datum	gez.	Art der Änderung

Änderung Hochbau

Gezeichnet	Geprüft			
------------	---------	--	--	--

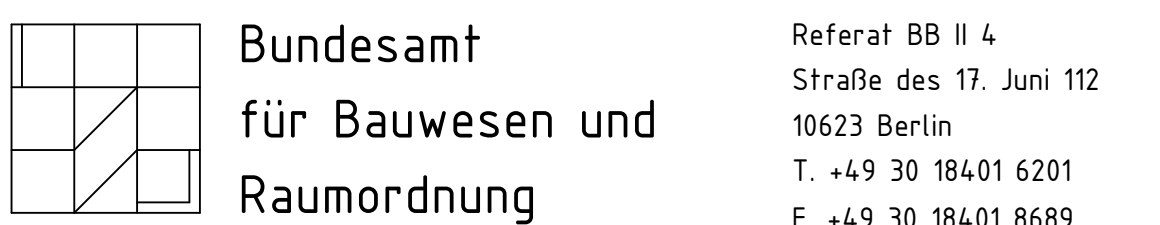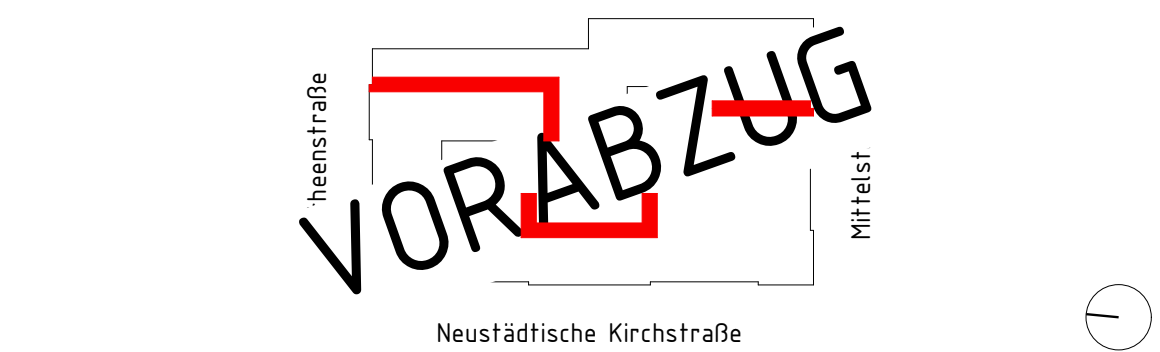

BV-Nr. BBR 02468 Blattgröße B41X1189	Bauvorhaben Herrichtung der Liegenschaft für Zwecke des Deutschen Bundestages	Bauherr/Nutzer DEUTSCHER BUNDESTAG Neusschloßliche Kirchstraße 4-5, 10117 Berlin
---	---	---

Kurzbezeichnung Plan A350_DE245	Zeichnung Deckenbeläge - Sonderdetails Übergang Altbau-Neubau
Maßstab 1:5	1. - 4.Obergeschoss

AKS-Schlüssel Hochbau	
101117	N01400A3501DE245-2C1-F
Planverfasser Hochbau	
HOCHBAU	
Datum 13.03.2025	

AKS-Schlüssel Fachplaner

Datum	Planverfasser Fachplaner
-------	--------------------------

AKS-Schlüssel: _____

[illegible]