

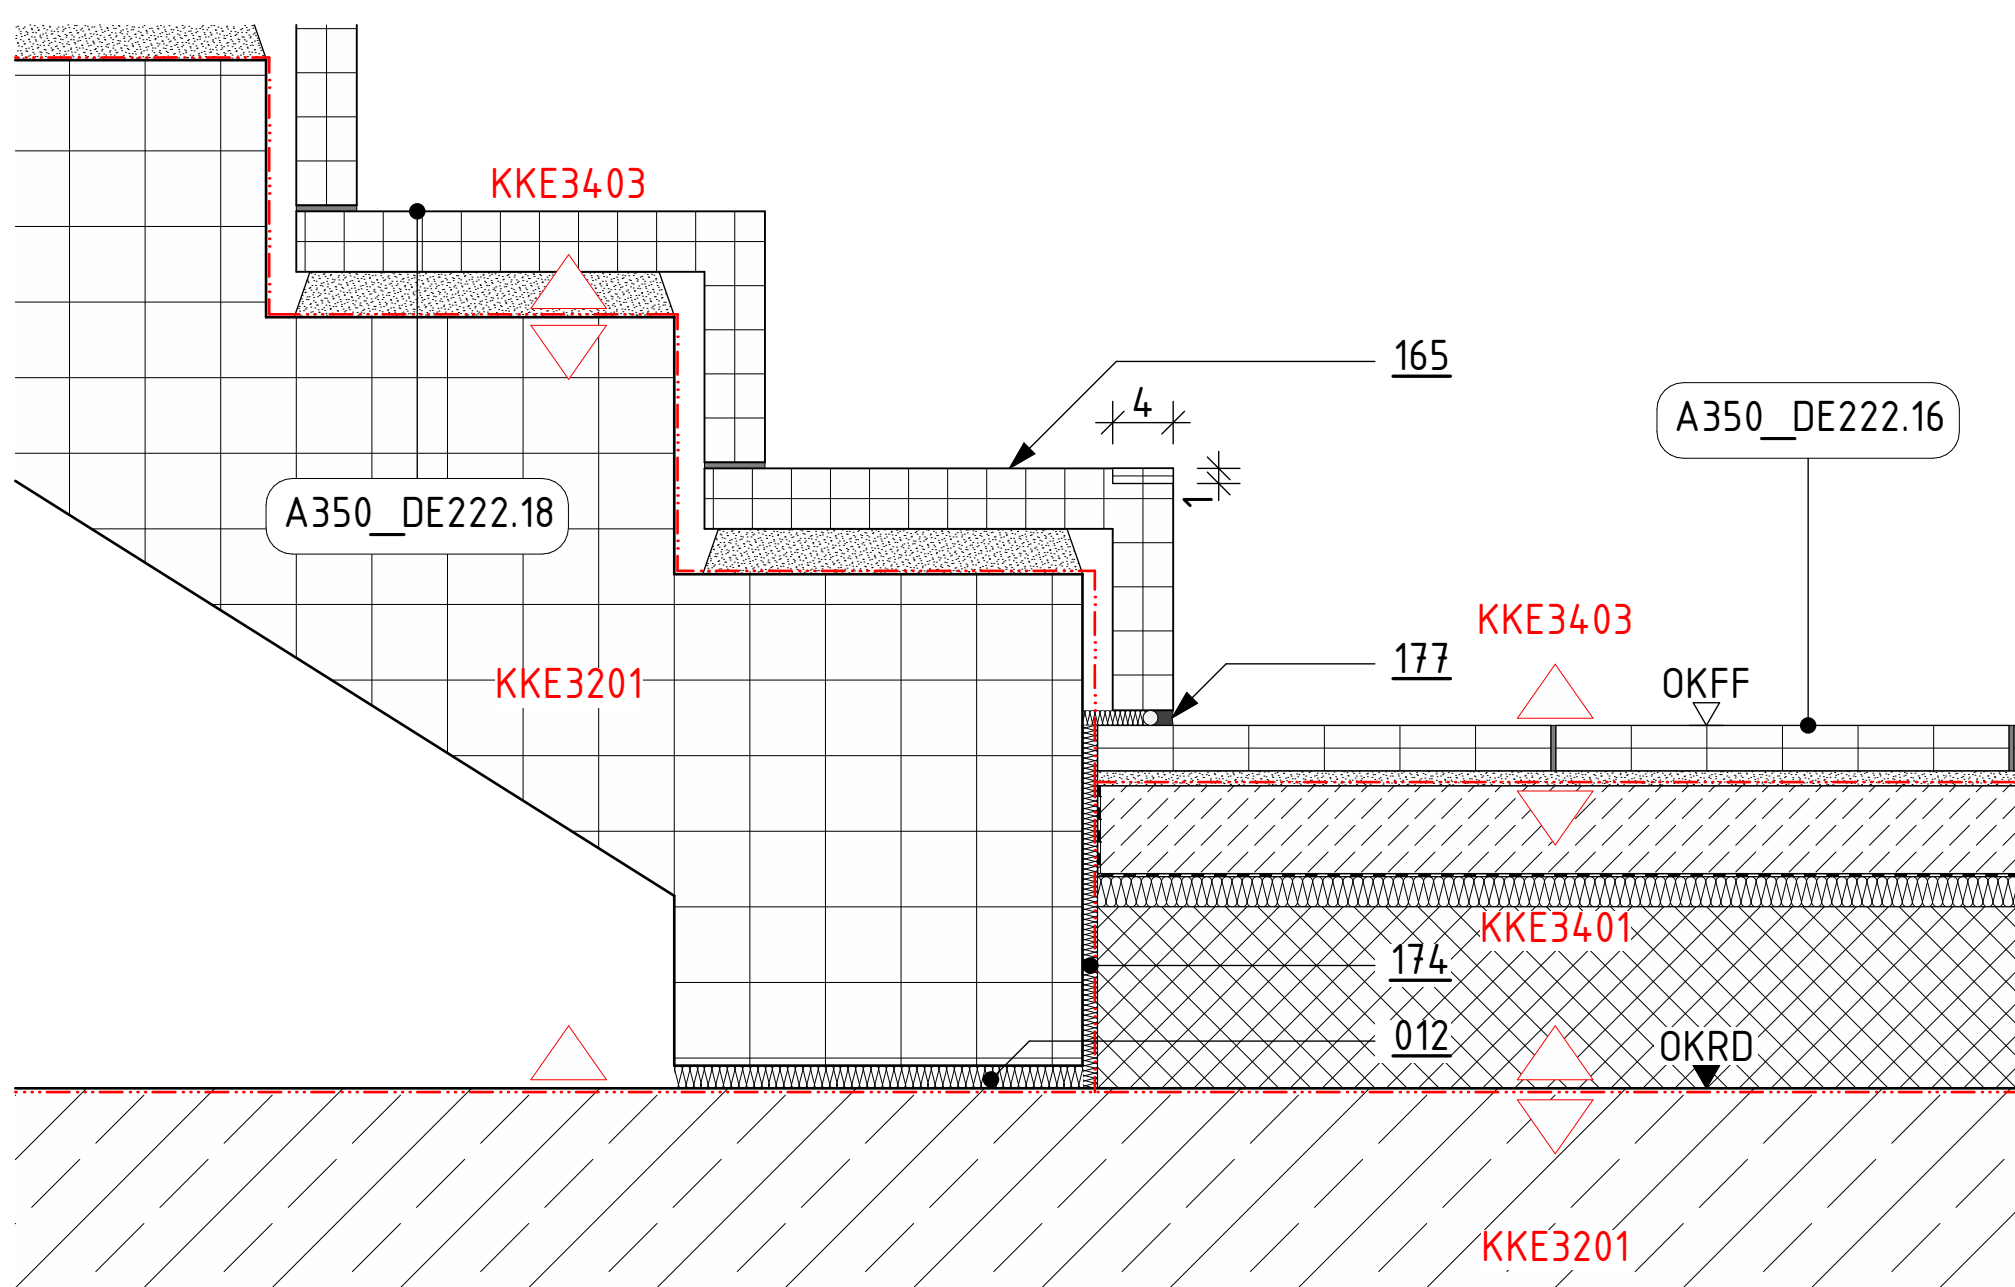


A350_DE254.2 - TH08 - Antritt Erdgeschoss
- RB-Schwelle Beton - ZG/EG


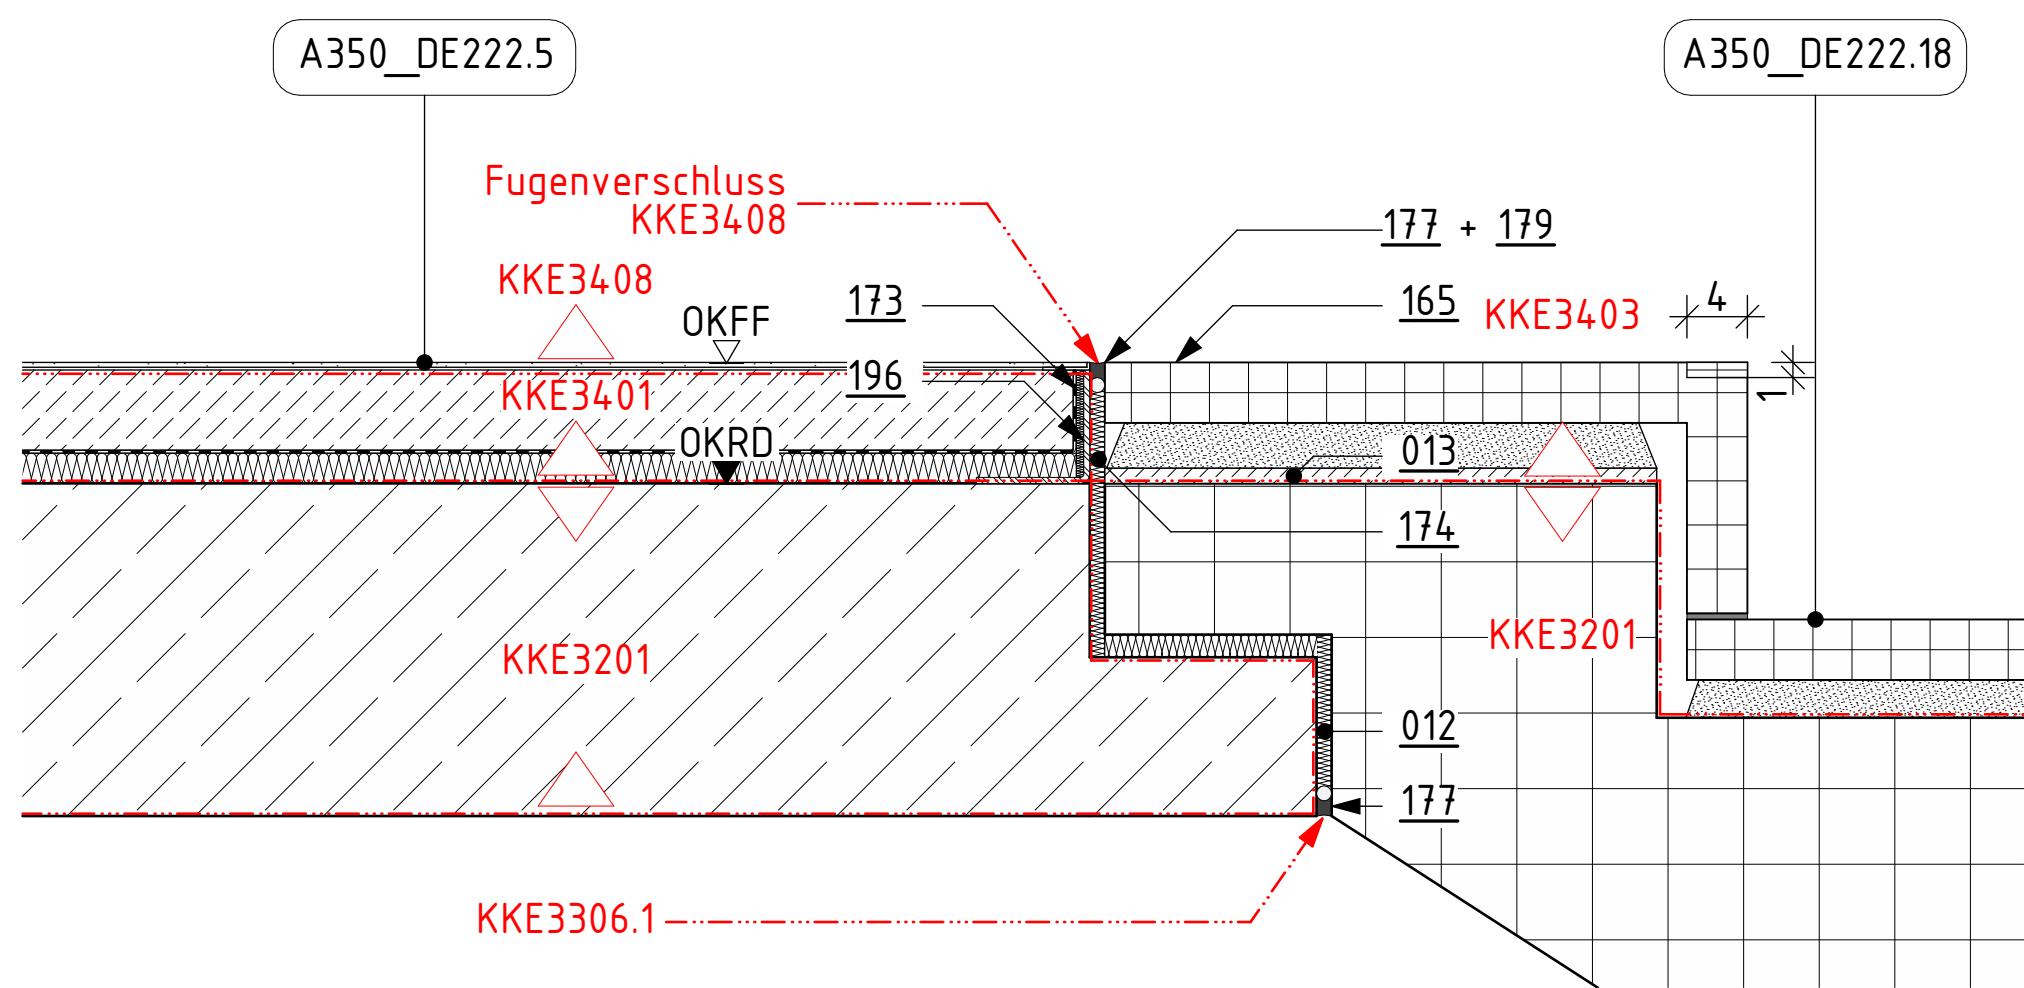


Positionsliste


- 012** Tronsole gemäß Tragwerksplanung
- 013** Beton, unbewehrt auf Pos 122; als Ausgleichsschicht
- 041** L-Profil 40x40x3, drei- bzw. vierseitig umlaufend, kraftschlüssig mit Treppenkonstruktion verbunden, als Schalung für Ausgleichsschicht

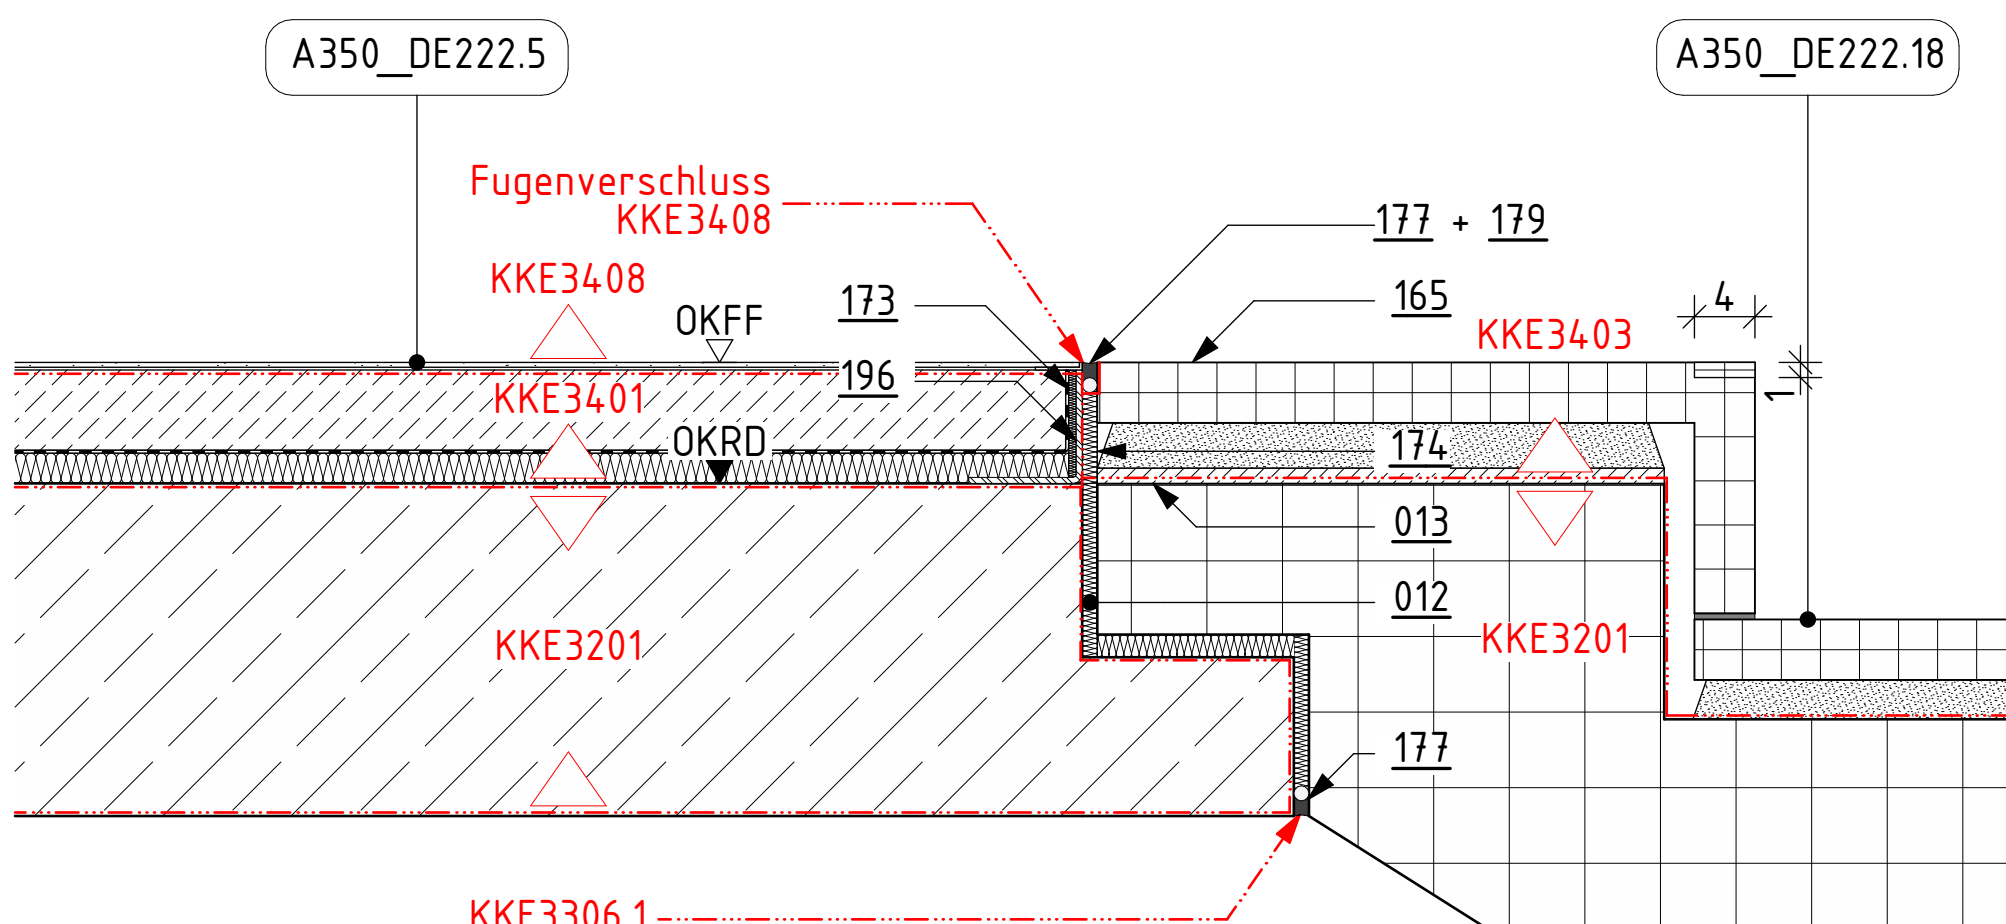



A350_DE254.5 - TH 01 - Antritt/Austritt Obergeschosse
- RB-Schwelle Beton - HTH

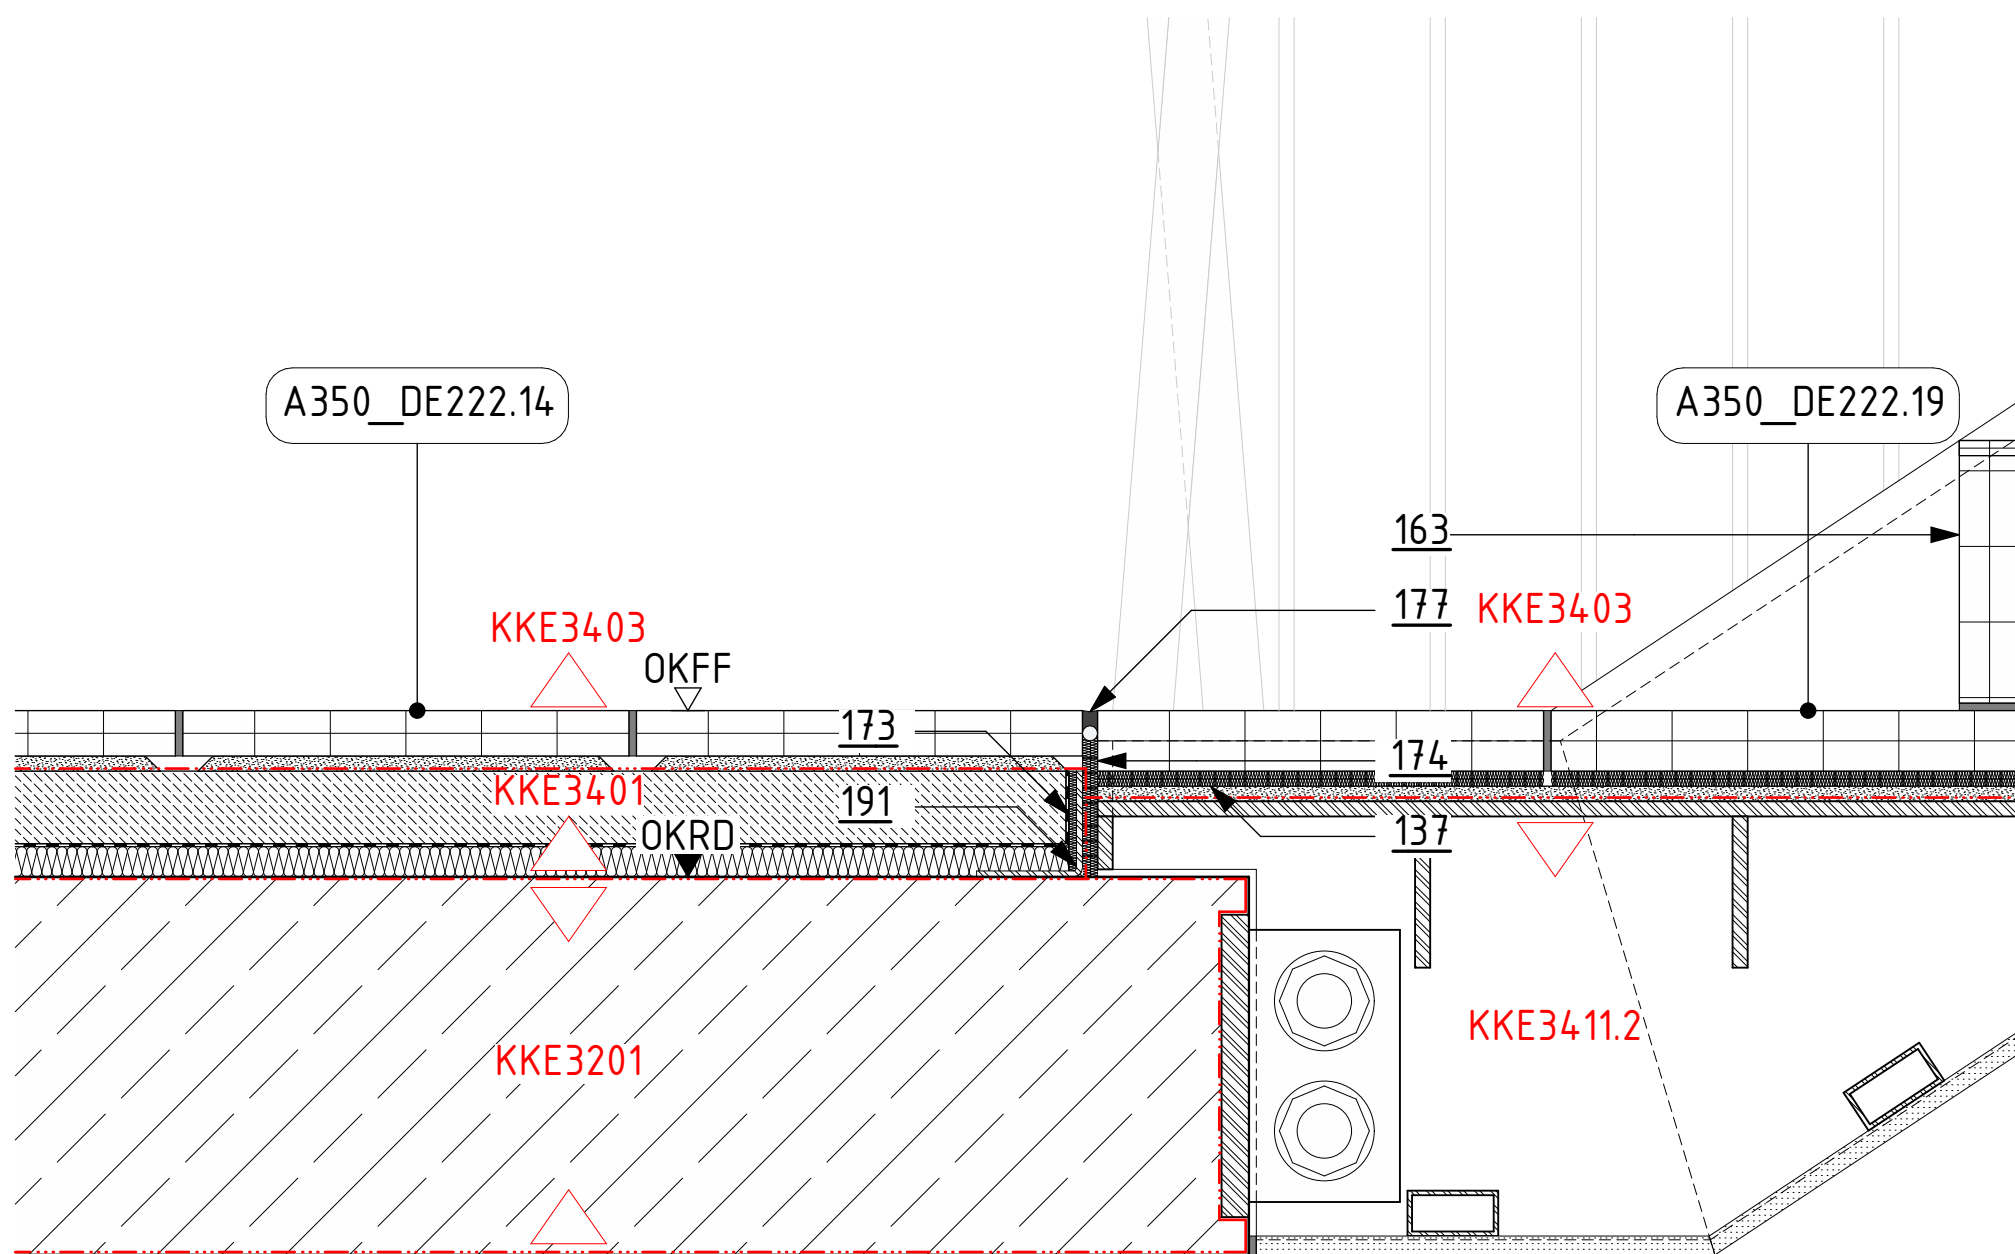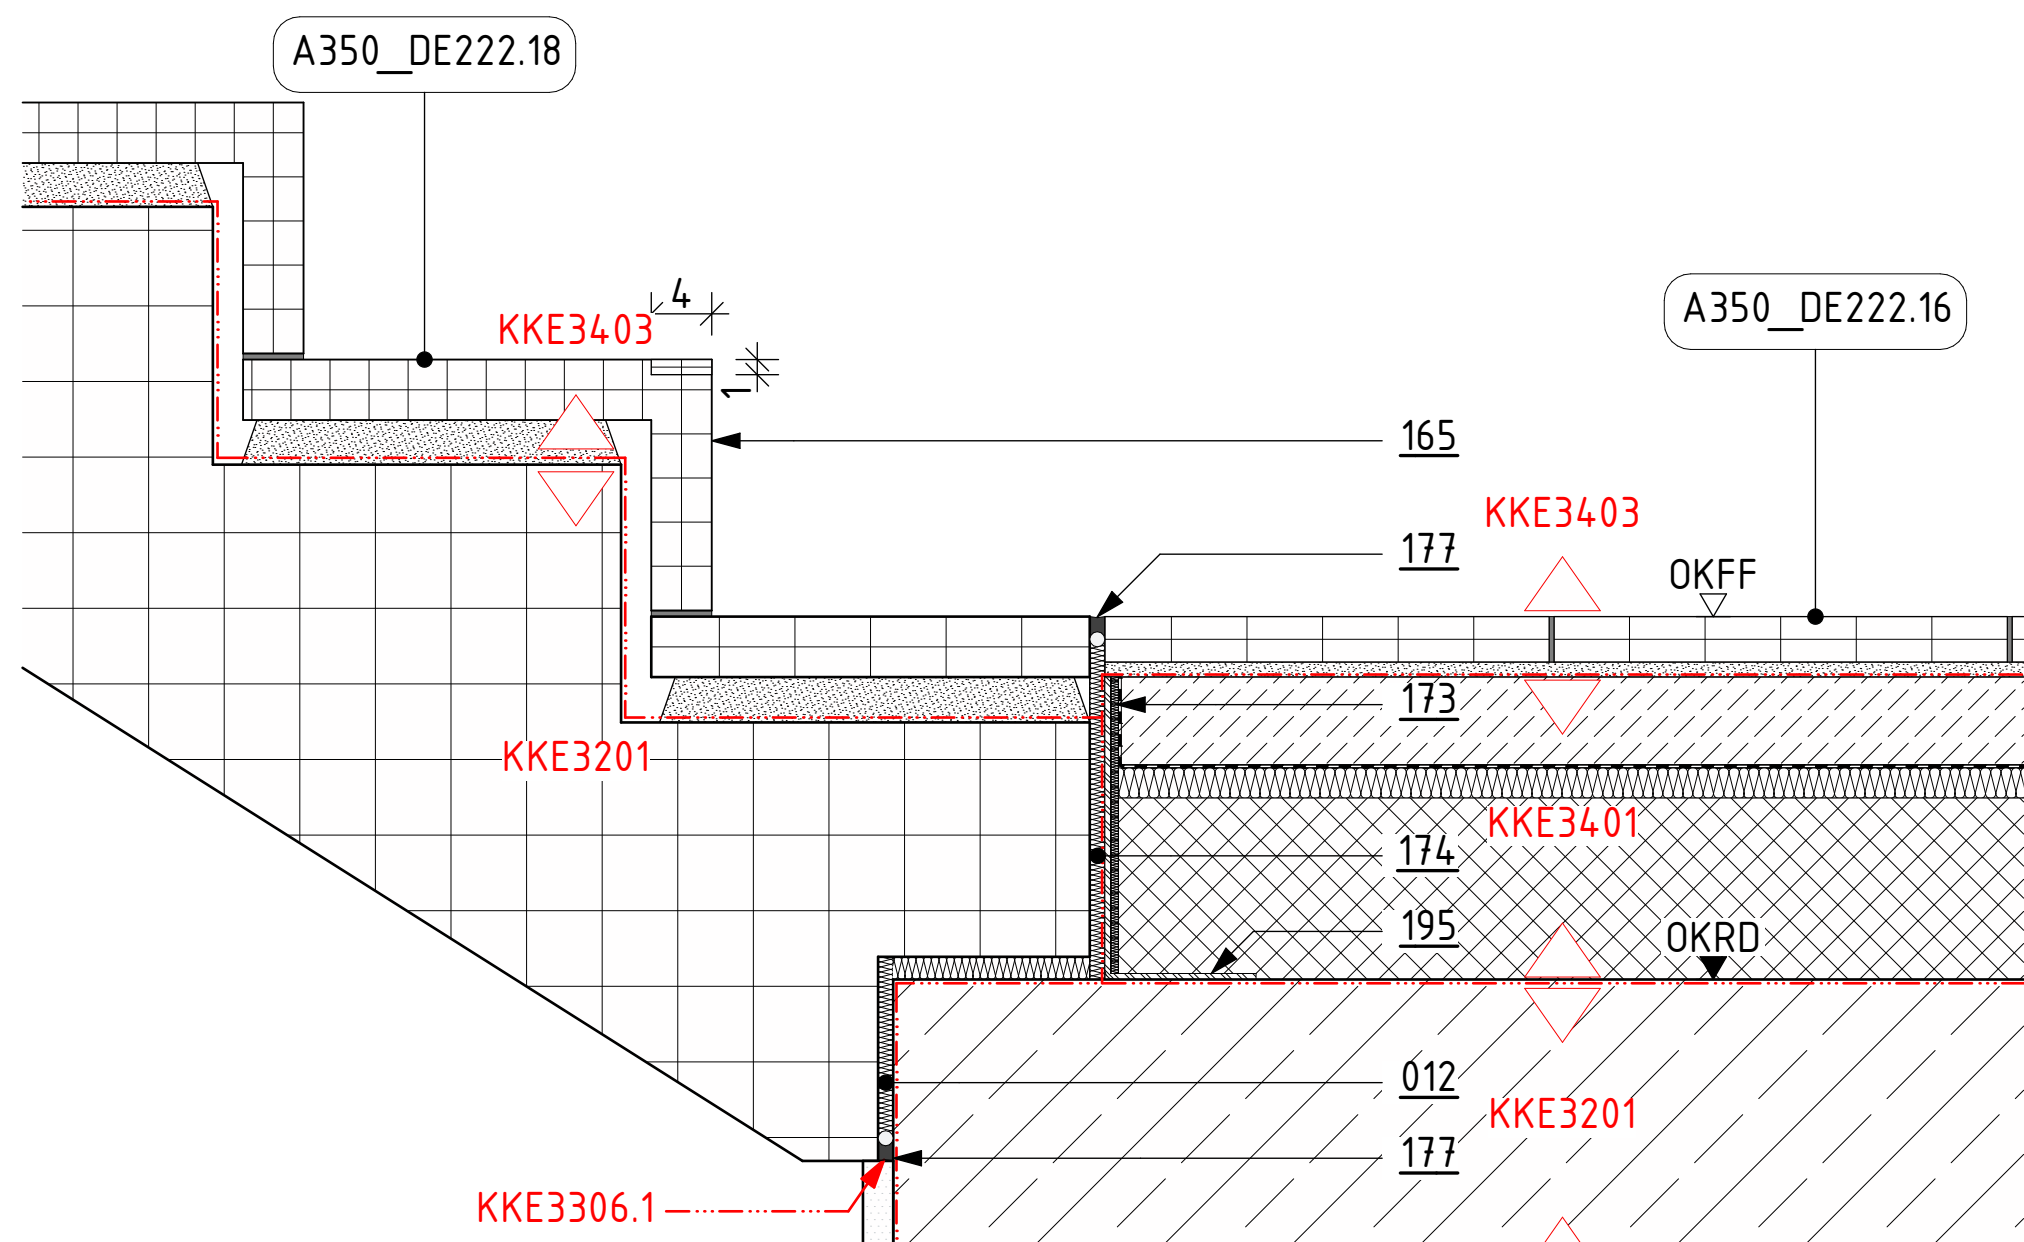


166 Treppenbelag, Werkstein; Winkelstufe 40 mm
Agglotech SB 14,9 Fumo, R9, mit eingelassener
Stufenkantenmarkierung H x B = 10 x 40 mm
mit Pos. **137** verklebt
Verlegung im Mittelbett 10 - 20 mm,
Verfugung mit farblich dem Belag angepassten
flexiblen wasser- und schmutzabweisenden
Fugenmörtel

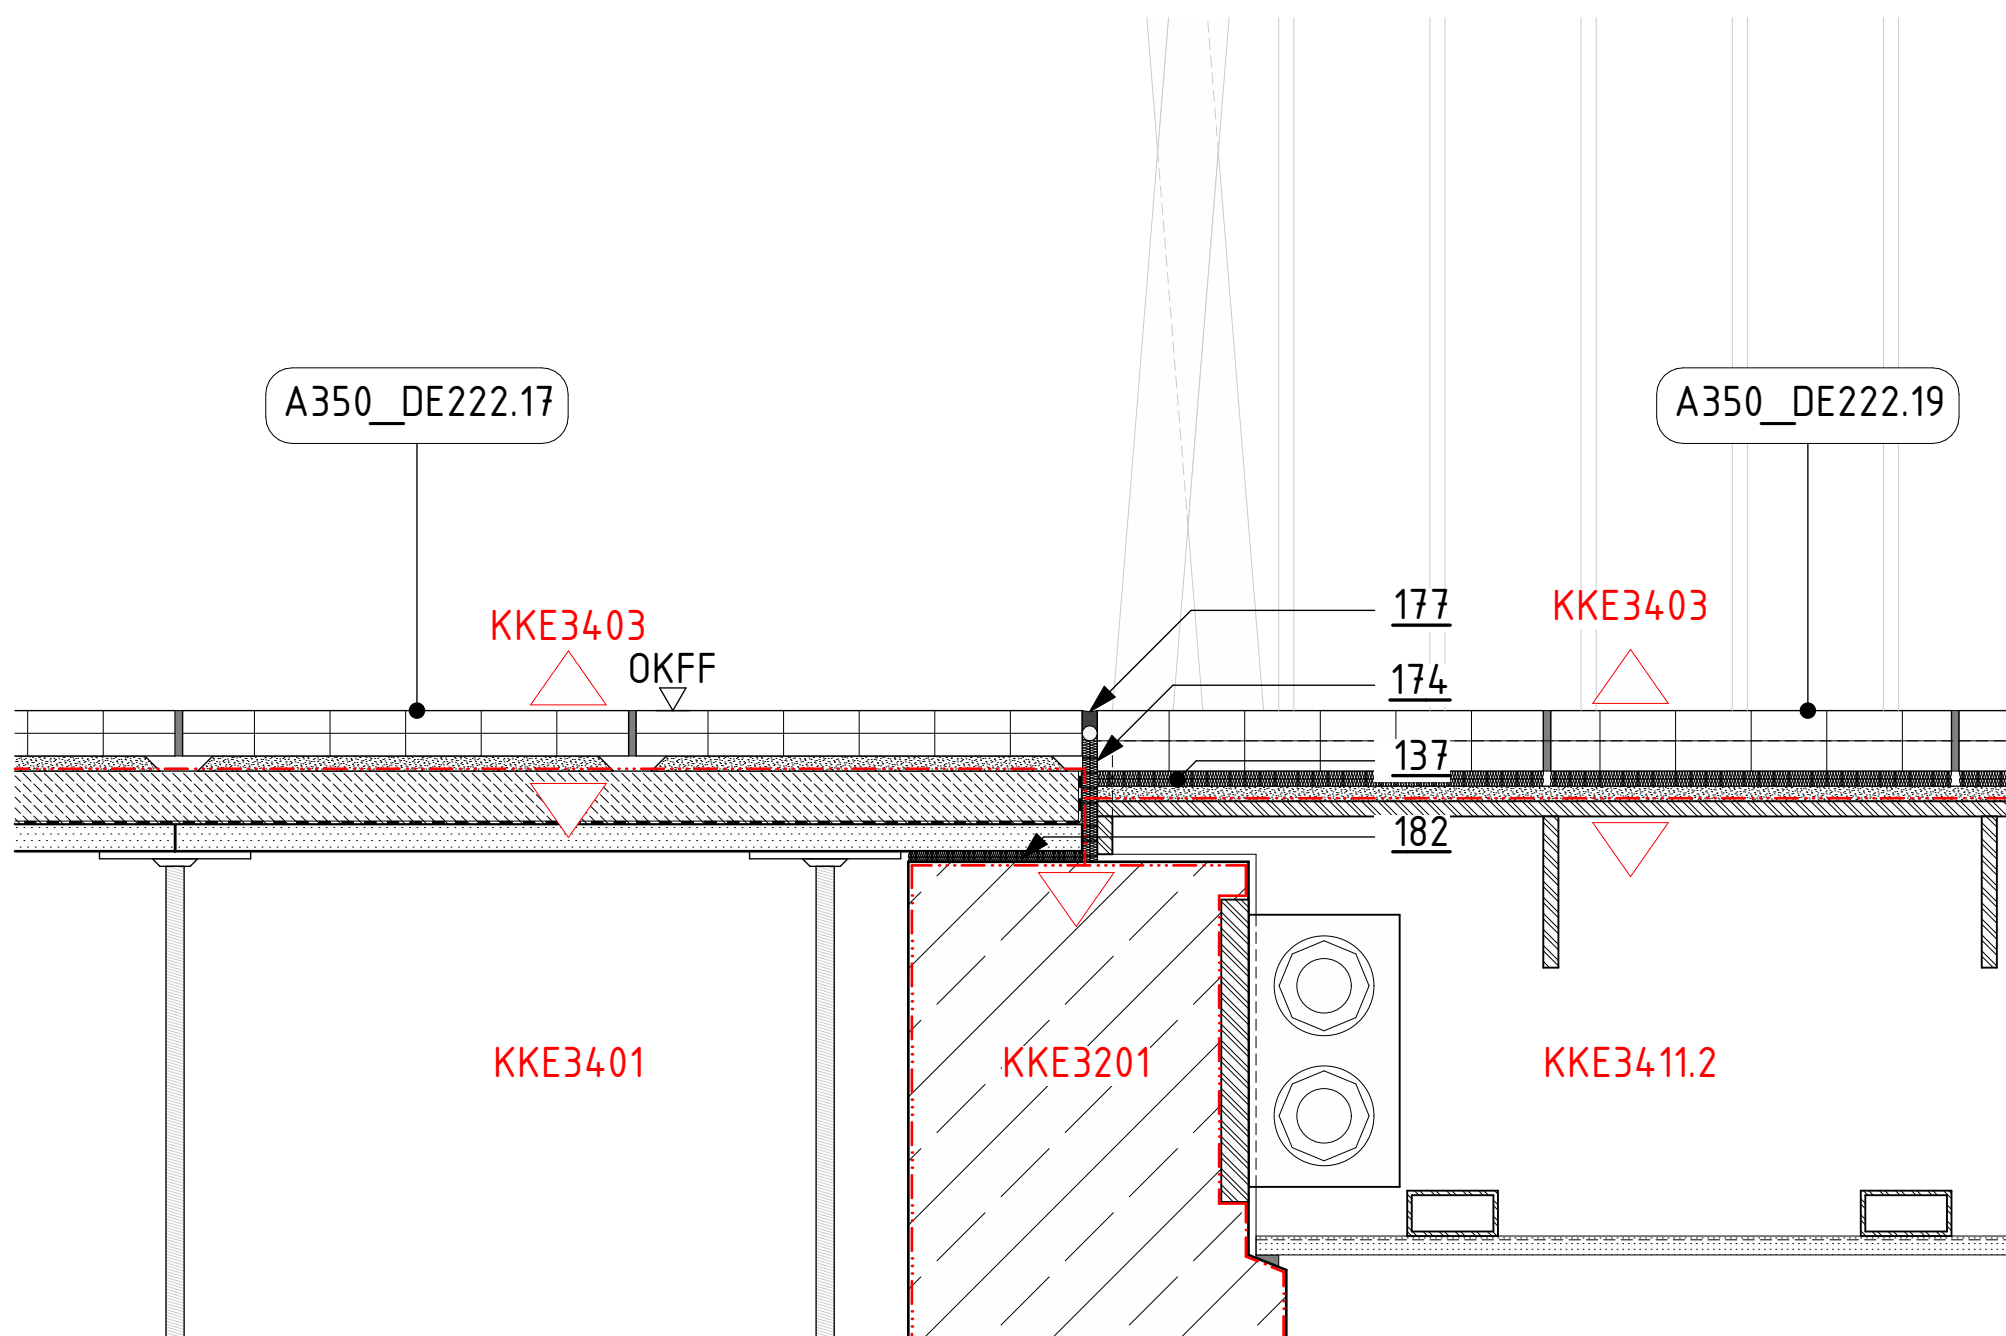



A350_DE254.8 - TH01 - Anschluss Glasgeländer - HTH Erdgeschoss
- RB-Schwelle Beton - HTH EG

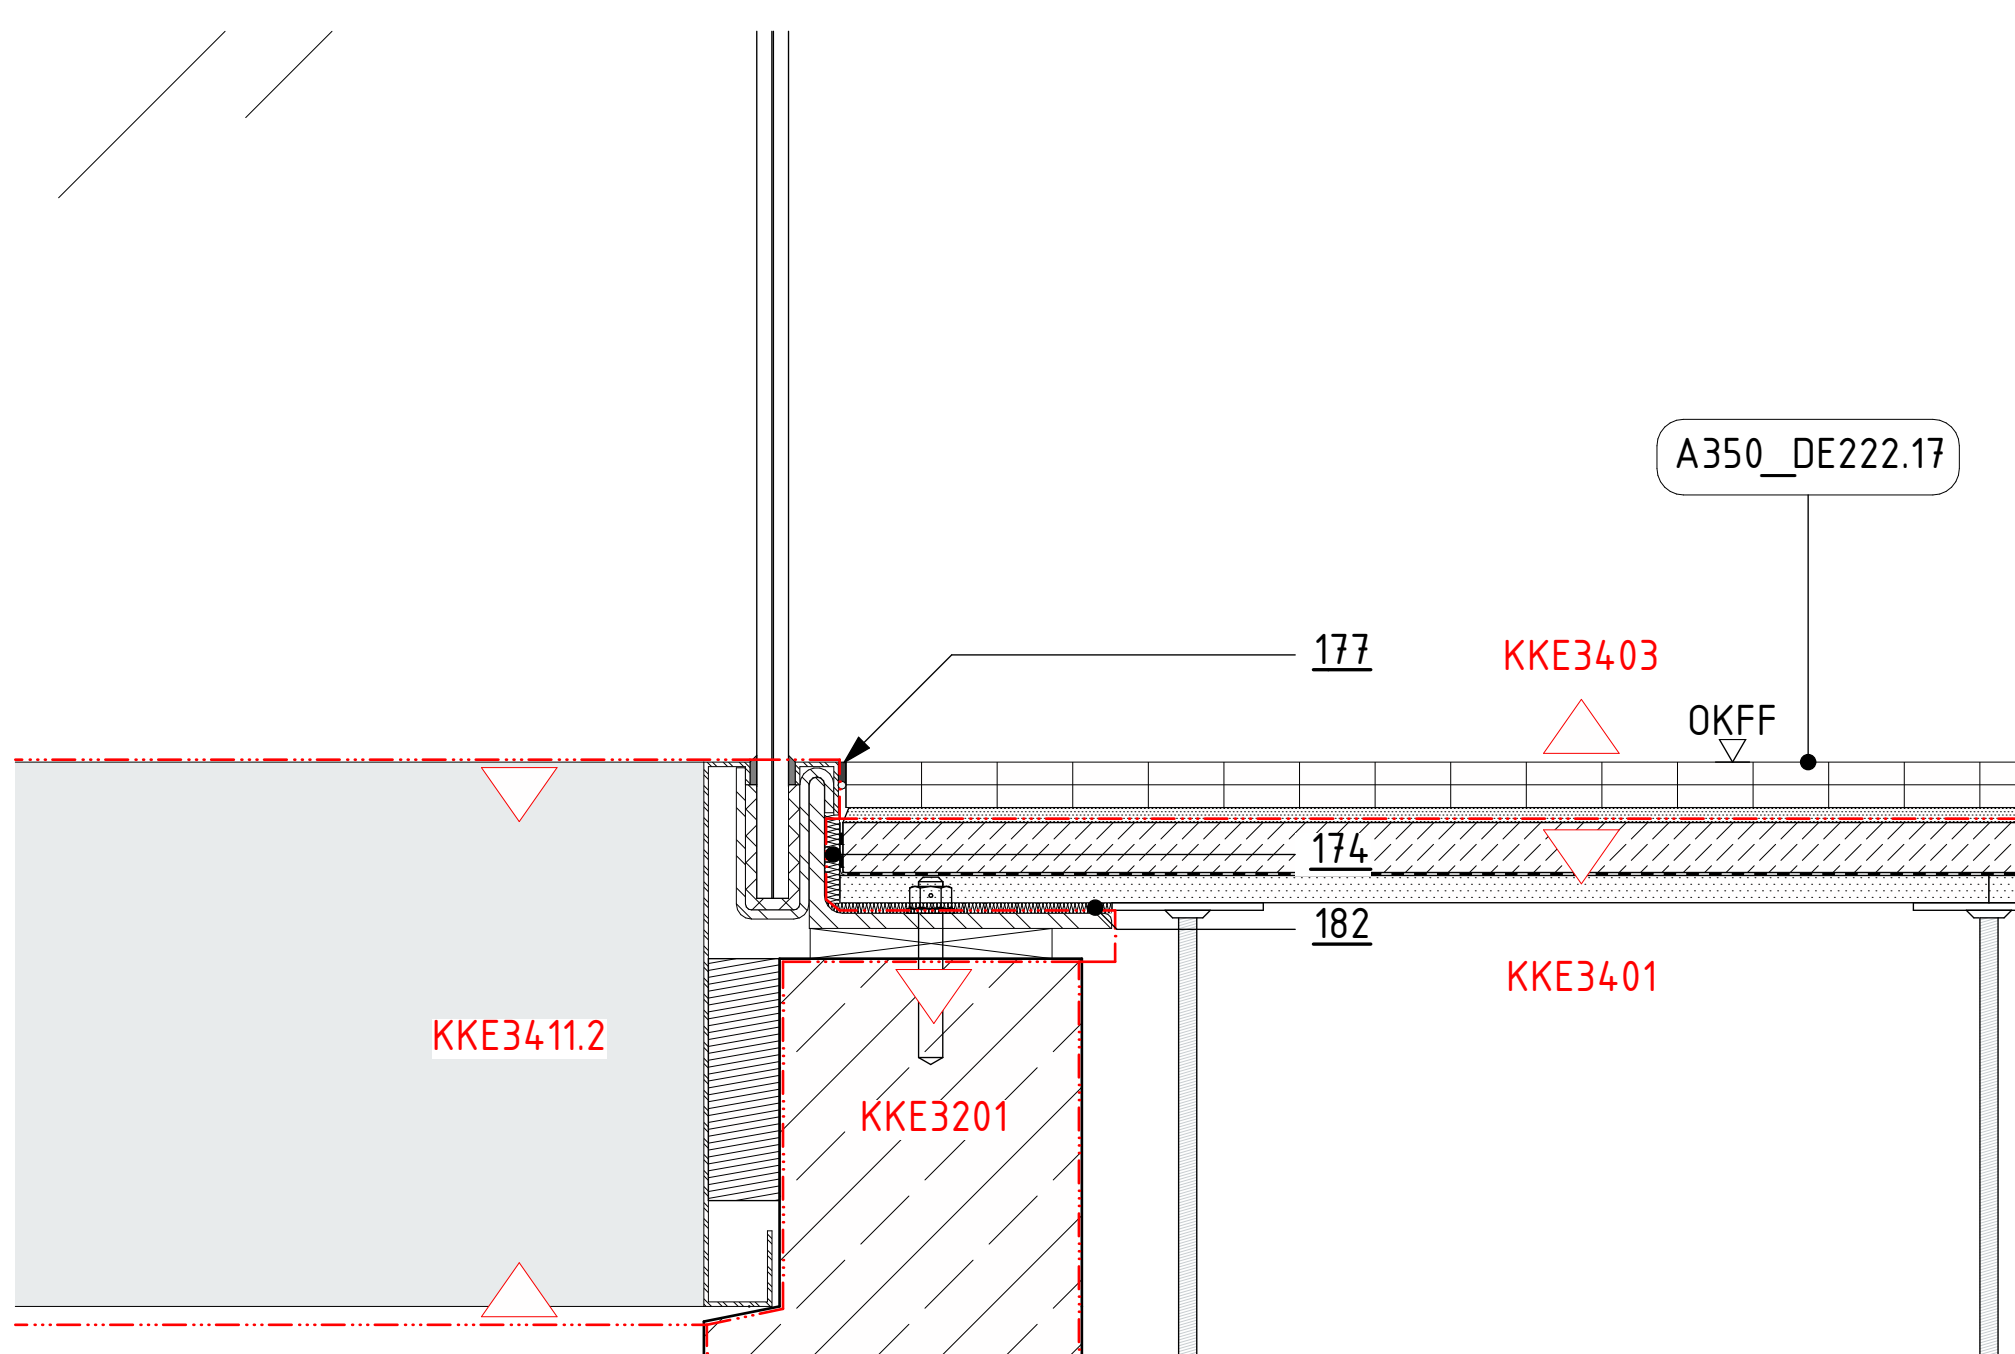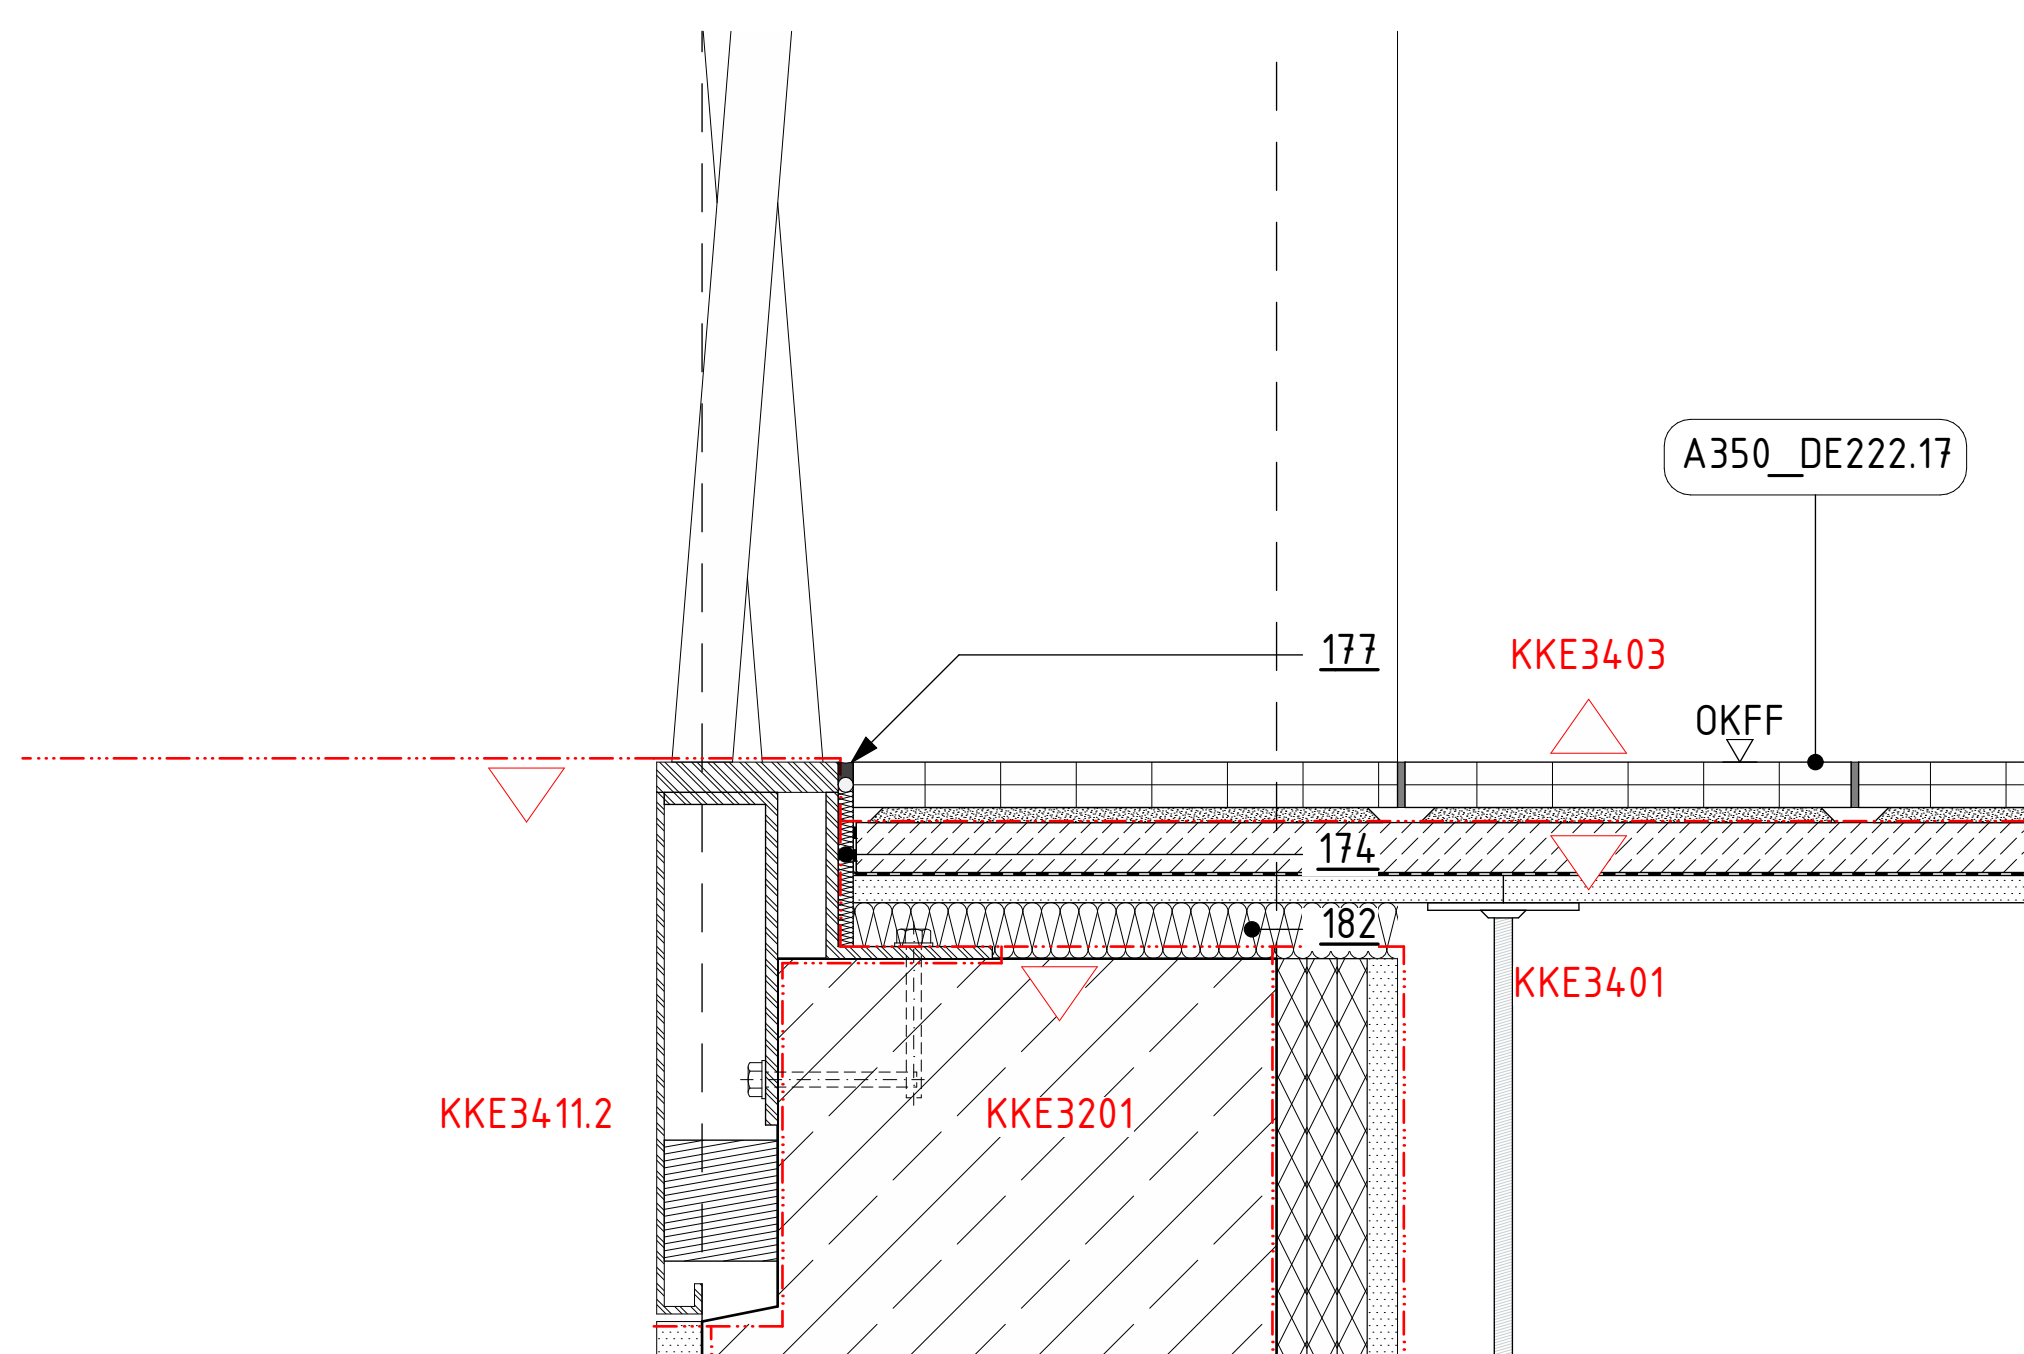


181 Brandschutzschott z.B. 100 mm Porenbeton
inklusive Kabelschottung

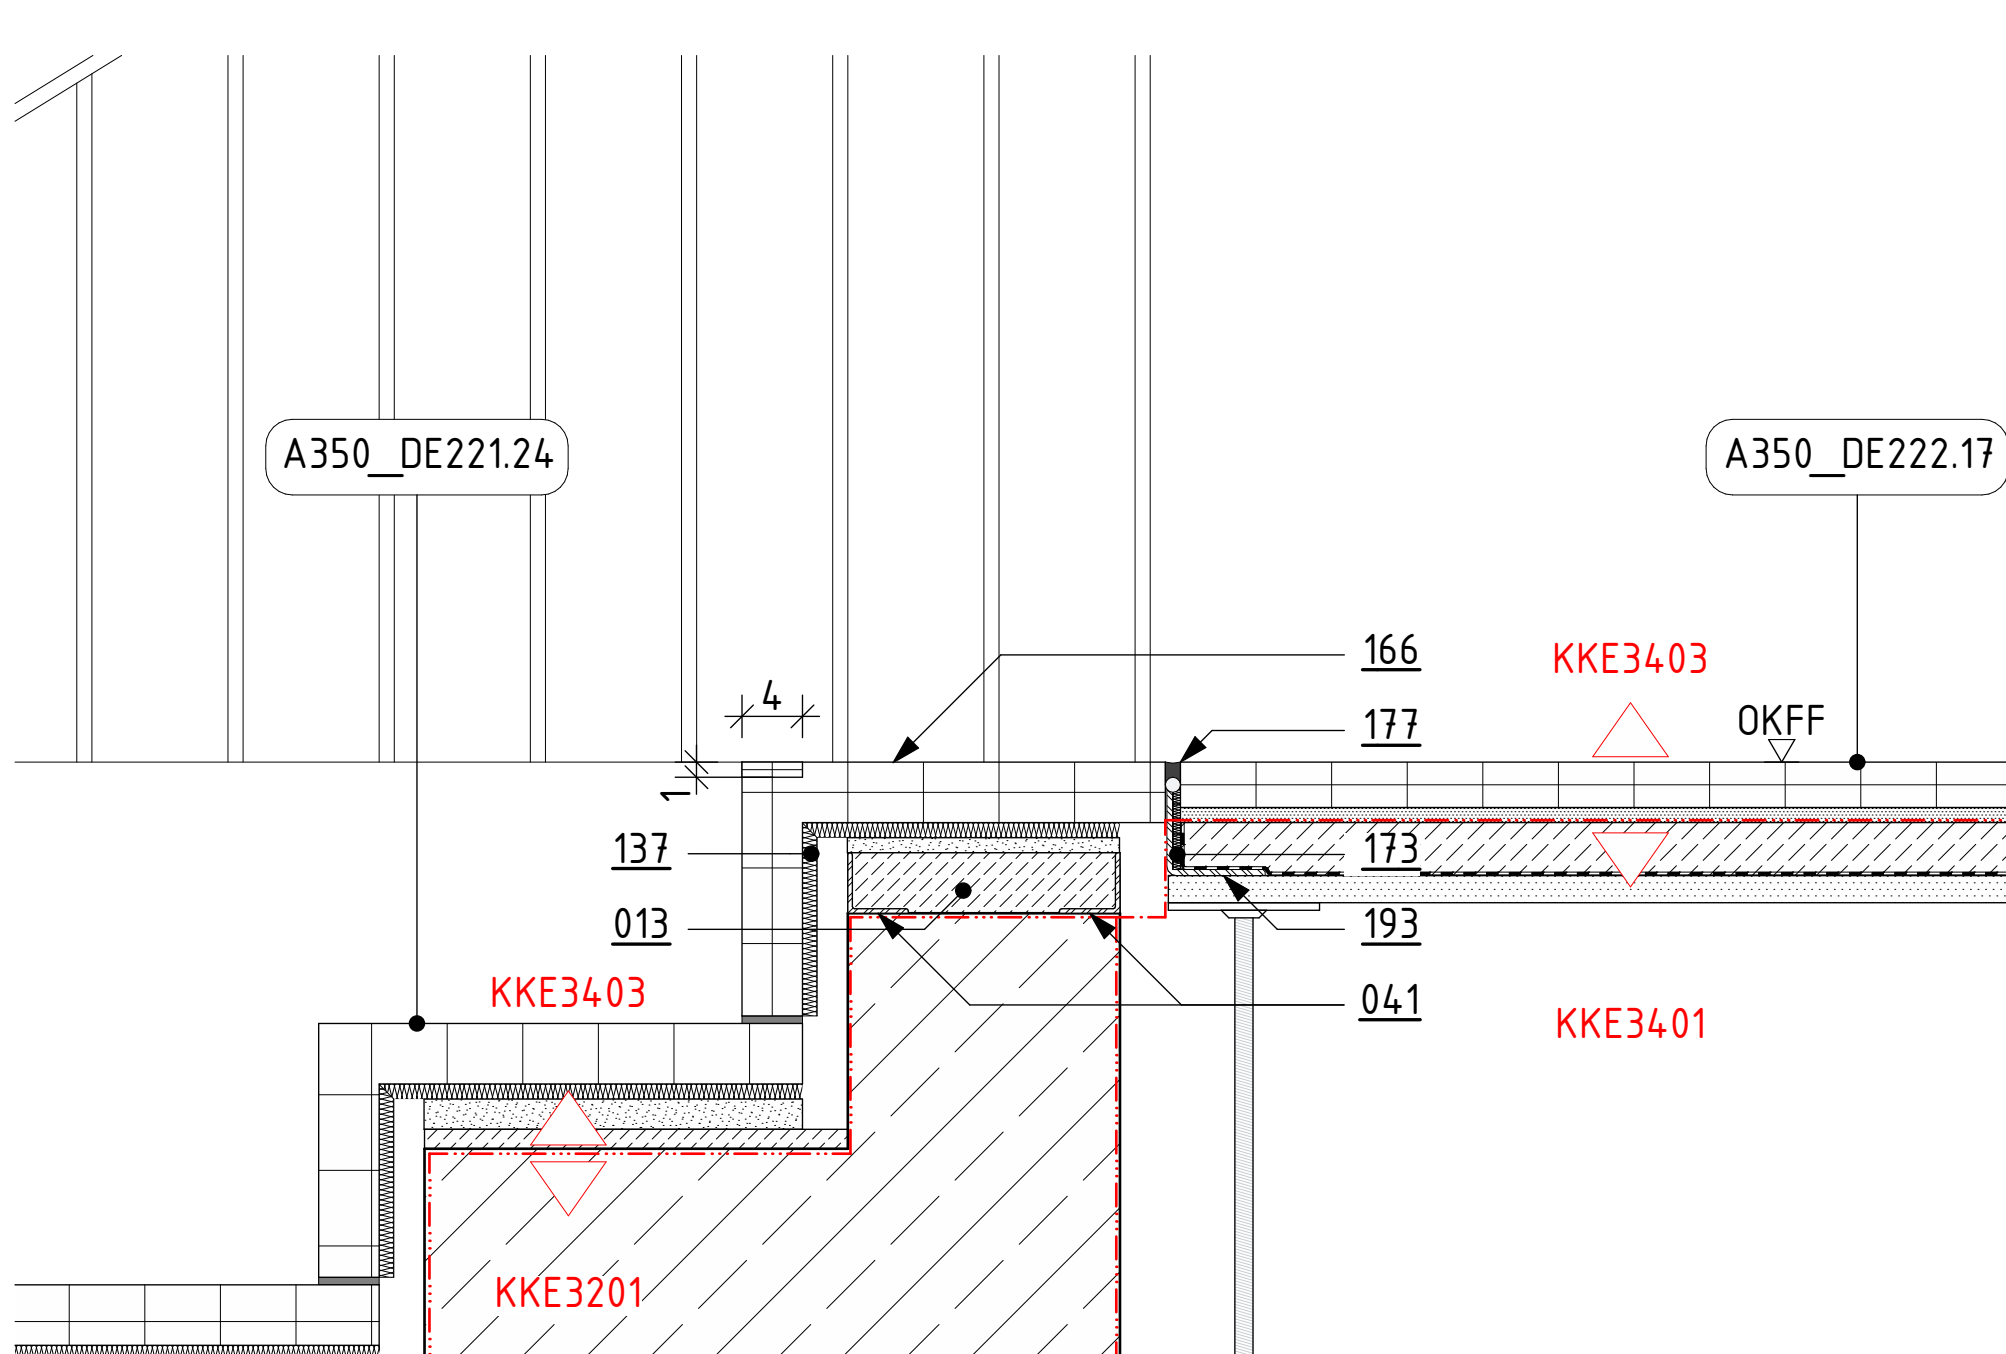

A350_DE254.11 - Anschluss an Aufzugsschacht - Betonwerkstein auf Hohlboden
- Erdgeschoss

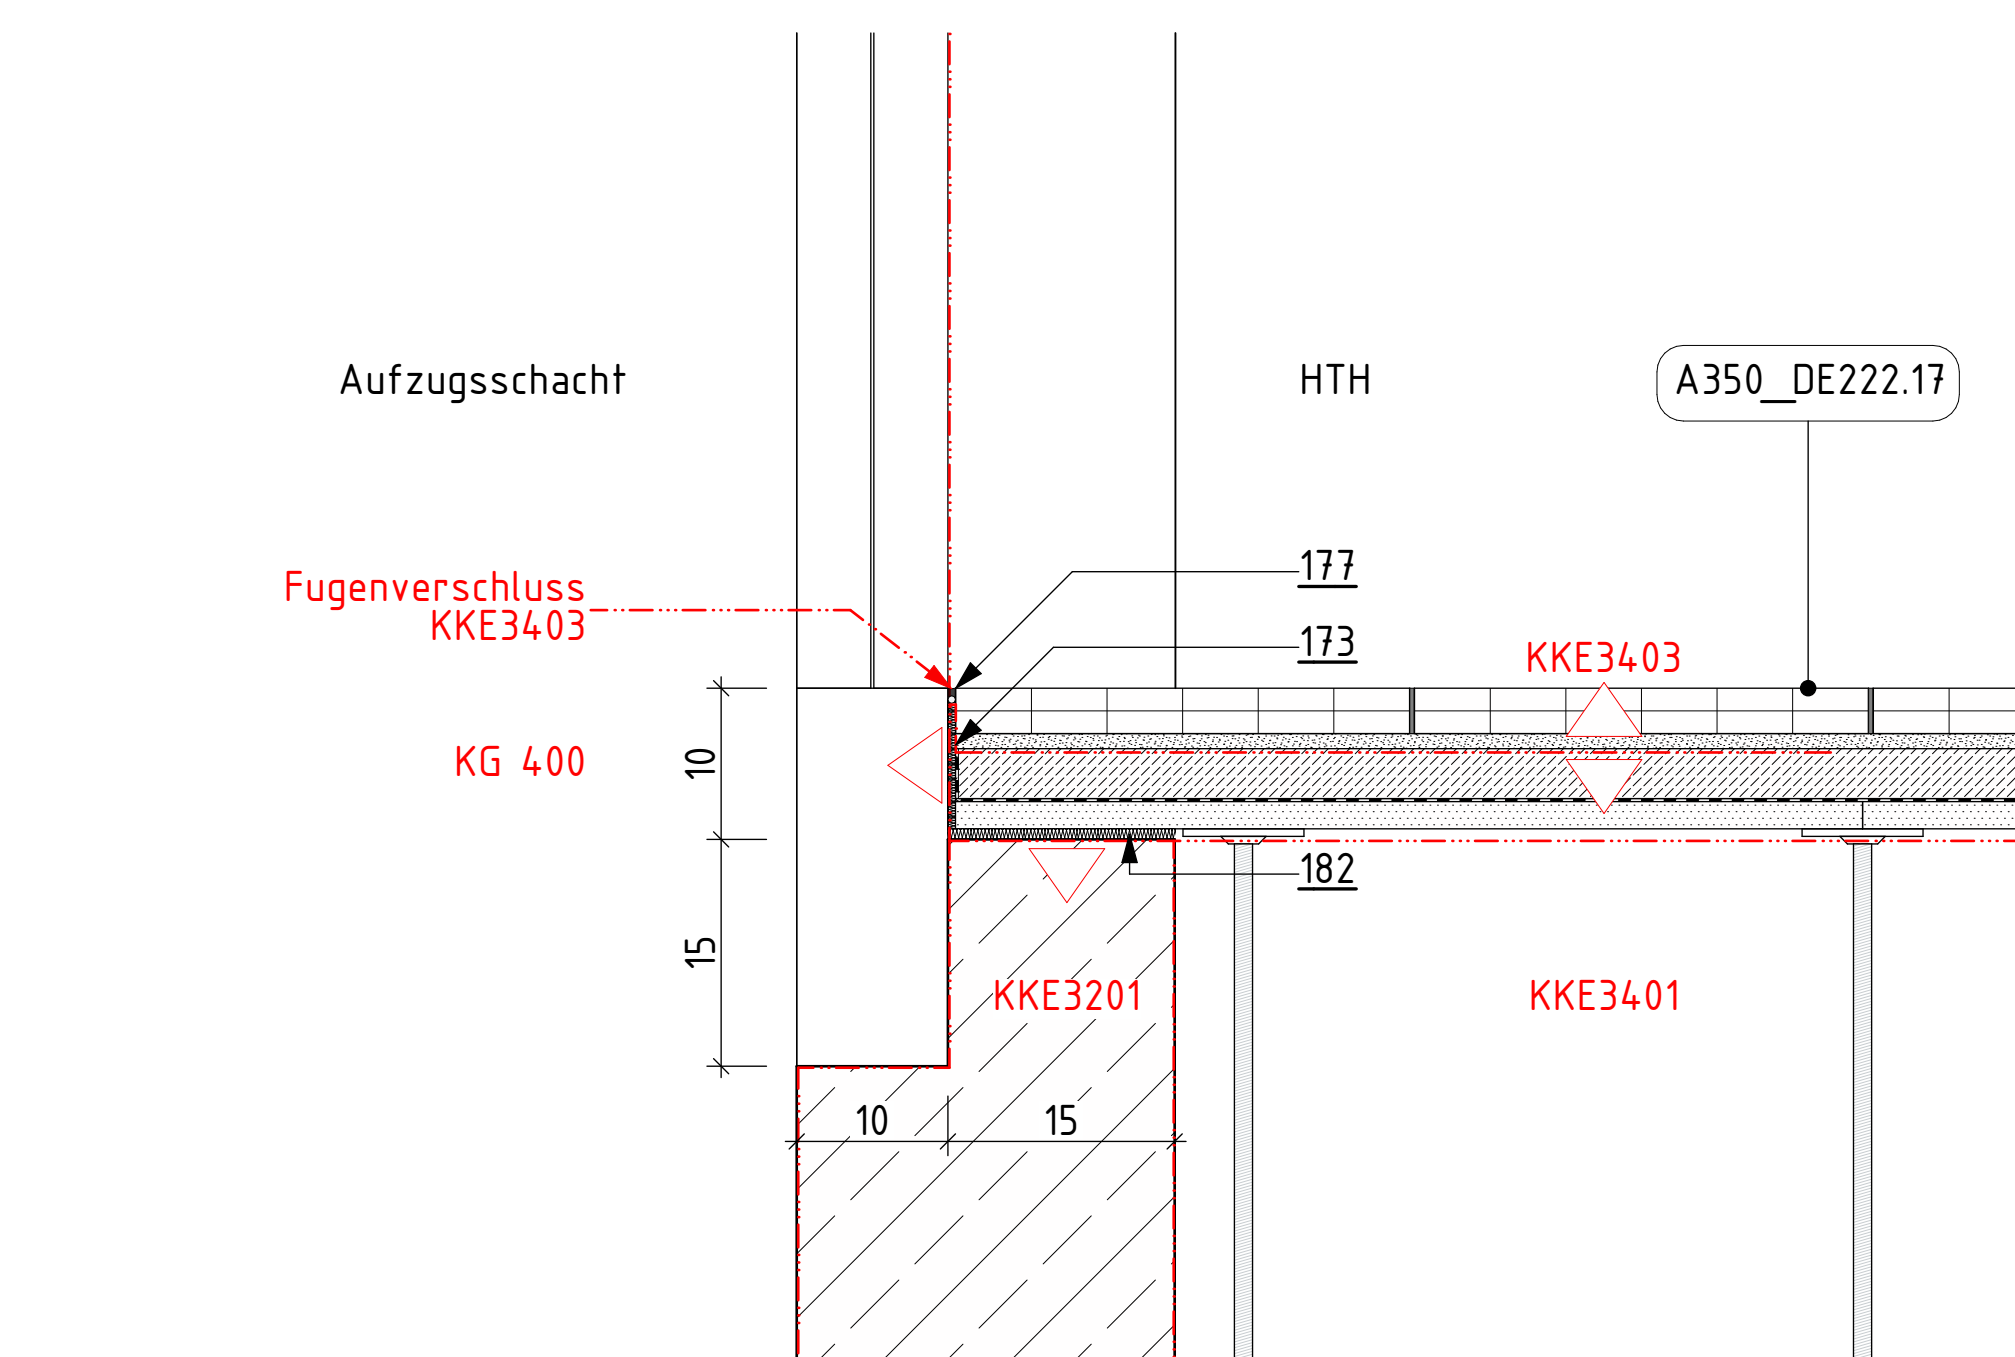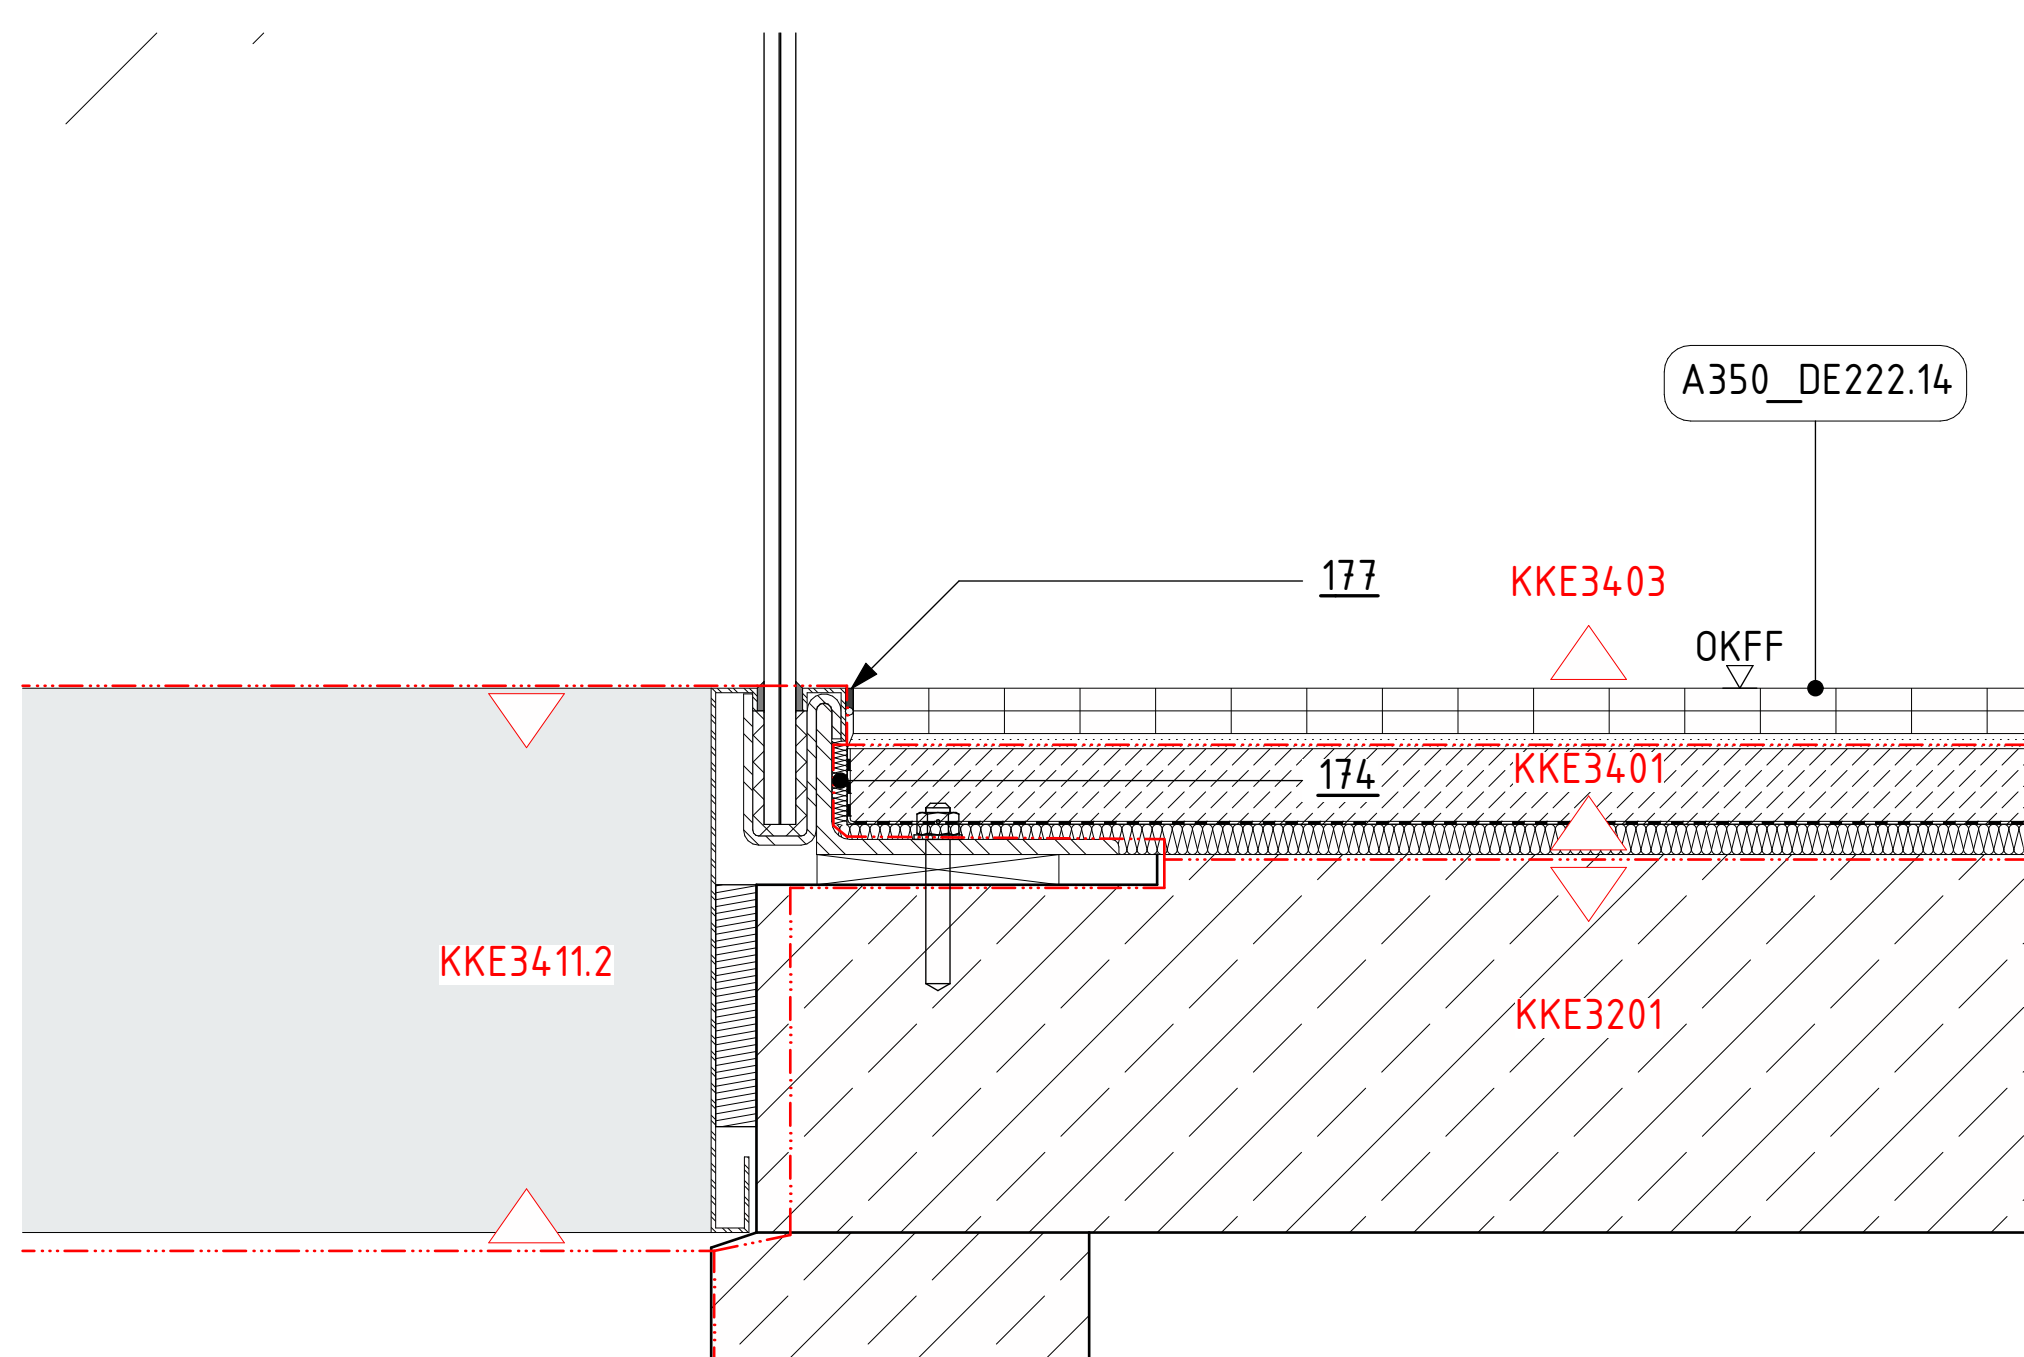

<u>191</u>	Alu-L-Profil 70x70x4, kraftschlüssig mit Rohdecke verbunden
<u>193</u>	Alu-L-Profil 65x65x4 kraftschlüssig mit Rohdecke verbunden
<u>196</u>	Alu-L-Profil 75x75x4 kraftschlüssig mit Rohdecke verbunden

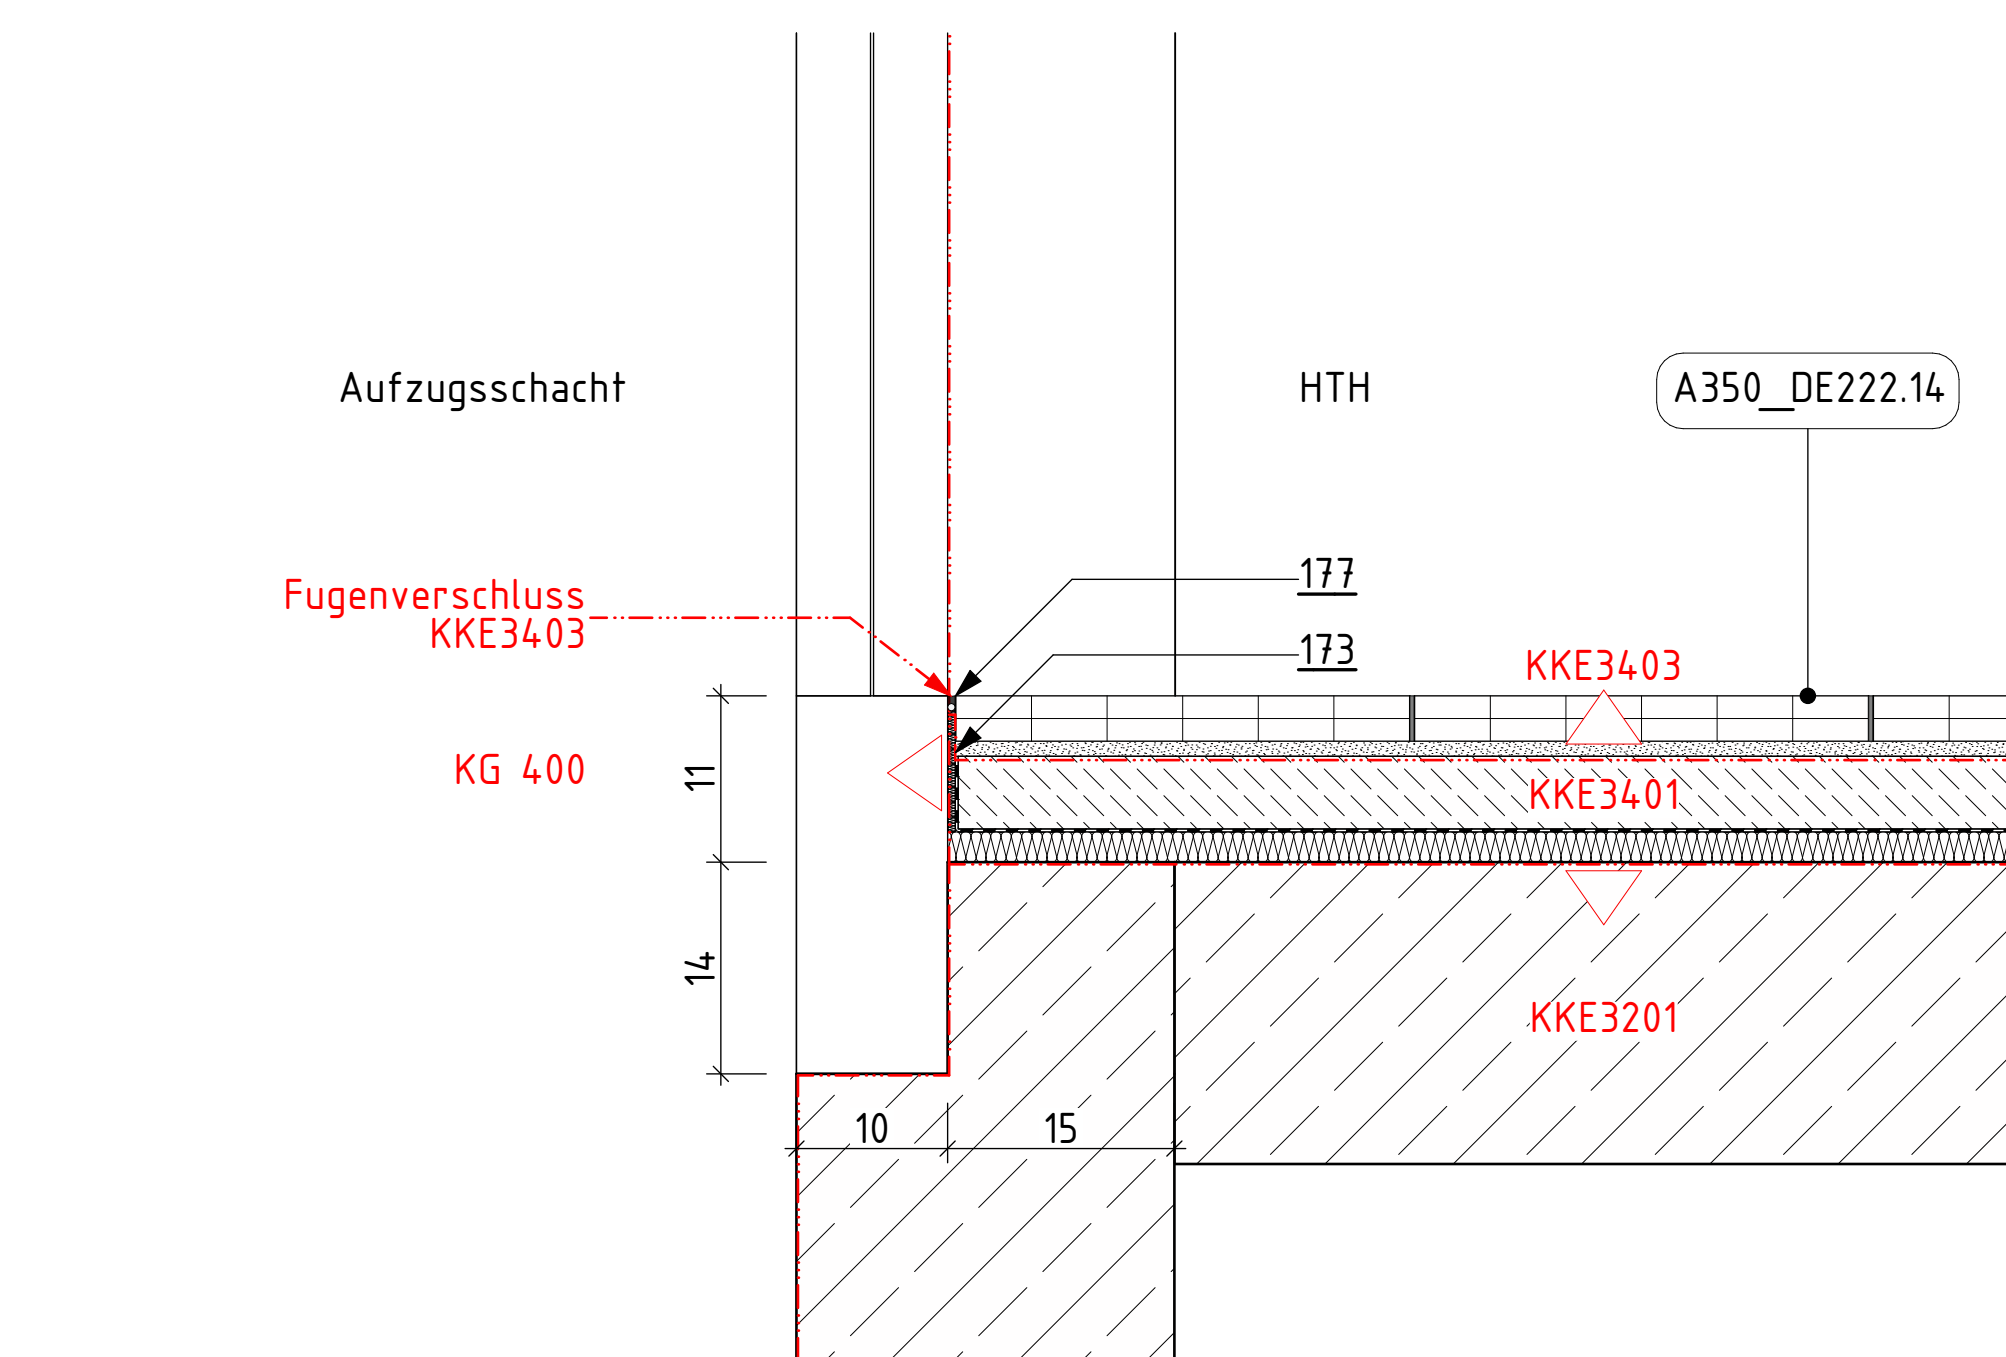

Alle Maßangaben auf den Plänen sind von Beginn der jeweiligen Arbeiten am Bau zu überprüfen. Bei Nichtübereinstimmen mit den tatsächlichen Gegebenheiten ist die Bauleitung unverzüglich zu informieren. Dies gilt auch bei Widersprüchen und/oder erkennbaren Planungsfehlern. Höhenkoten beziehen sich auf den relativen Nullpunkt $\pm 0,00$. Der relative Nullpunkt $\pm 0,00$ entspricht $-31,71$ m ü. NN. Offnungshöhen von Türen und Rohbauebnen und beziehen sich auf OKGF des jeweiligen Raumes. Brüstungshöhen von Fenstern (Rohbau und Ausbau) beziehen sich auf OKGF des jeweiligen Raumes. Offnungshöhen von Fenstern mit Brüstung (Rohbau und Ausbau) beziehen sich auf OK Brüstung (Rohbau und Ausbau). Offnungshöhen von Fenstern ohne Brüstung (Rohbau und Ausbau) beziehen sich auf OKGF. Die Höhenangaben können in Abhängigkeit von der Art der Arbeit in Plan abweichen. Diese

[illegible]

LEGENDE

A	16.08.2025	TW	Planfortschreibung Plankopf
=	19.01.2025	TW	Planerstellung
Ind	Datum	gez.	Art der Änderung
Änderung Hochbau			

Gezeichnet TW	Geprüft			
------------------	---------	--	--	--



 Bundesamt
für Bauwesen und
Raumordnung

Referat BB II 4
Straße des 17. Juni 112
10623 Berlin
T. +49 30 18401 6201
F. +49 30 18401 8689

BV-Nr. BBR 02468	Bauvorhaben Herrichtung der Liegenschaft für Zwecke des Deutschen Bundestages	Bauherr/Nutzer DEUTSCHER BUNDESTAG Neußchöliche Kirchstraße 4-5, 10117 Berlin
Blattgröße 841X1189		

Kurzbezeichnung Plan A350_DE254	Zeichnung Deckenbeläge - Anschlussdetails - Neubau
Maßstab 1:5	Anschluss an Treppen + Geländer

AKS-Schlüssel Hochbau																										
D	1	0	1	1	7	N	0	4	0	0	A	3	5	0	D	E	5	5	4	-	2	A	-	F		
Gewerk HOCHBAU						Planverfasser Hochbau																				
Datum 13.03.2025																										

AKS-Schlüssel Fachplaner			
Gewerk		Planverfasser Fachplaner	
Datum			

AKS-Schlüssel: Ausführende Firma	
Gewerk	Planverfasser: Ausführende Firma
Datum	