


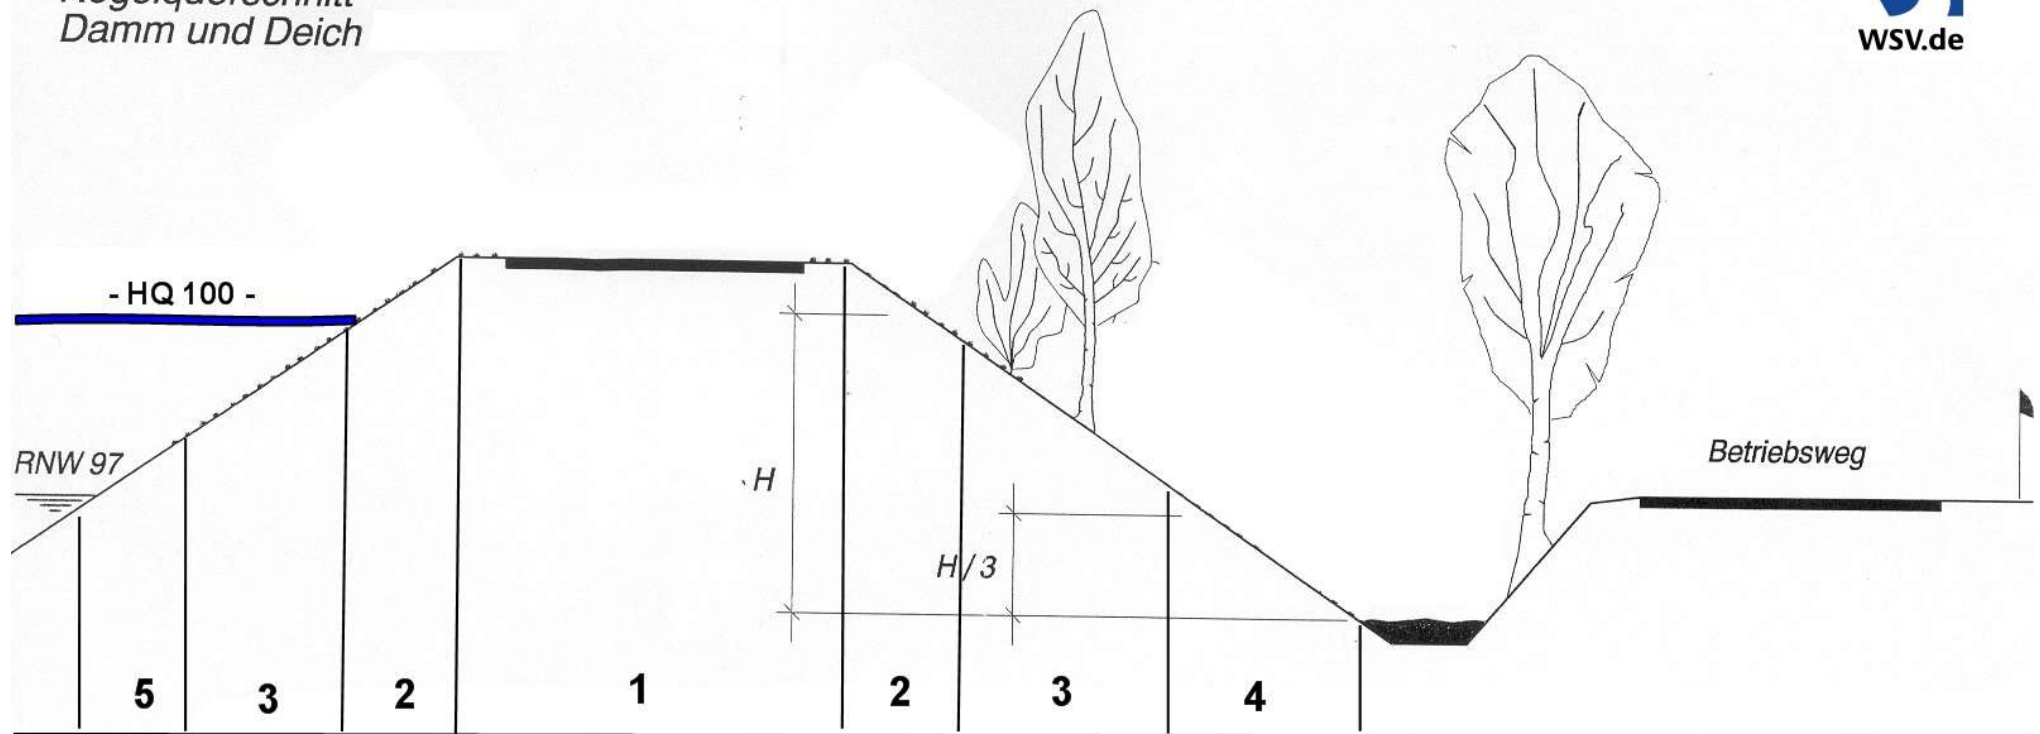

- 1 Dammkrone
- 2 Schulter
- 3 Böschung, teilweise mit Pflanzflächen (landseitig)
- 4 Unteres Drittel landseitig (Dammfuß)
- 5 Wasserwechselzone

Objektbenennung	Stauhaltung
Einzelheit	Regelquerschnitt Damm