


Anlage C-03.3 (Los 1)

BAMF-HD Winterdienst

Fläche Eingangsbereich

Weg und Flächen

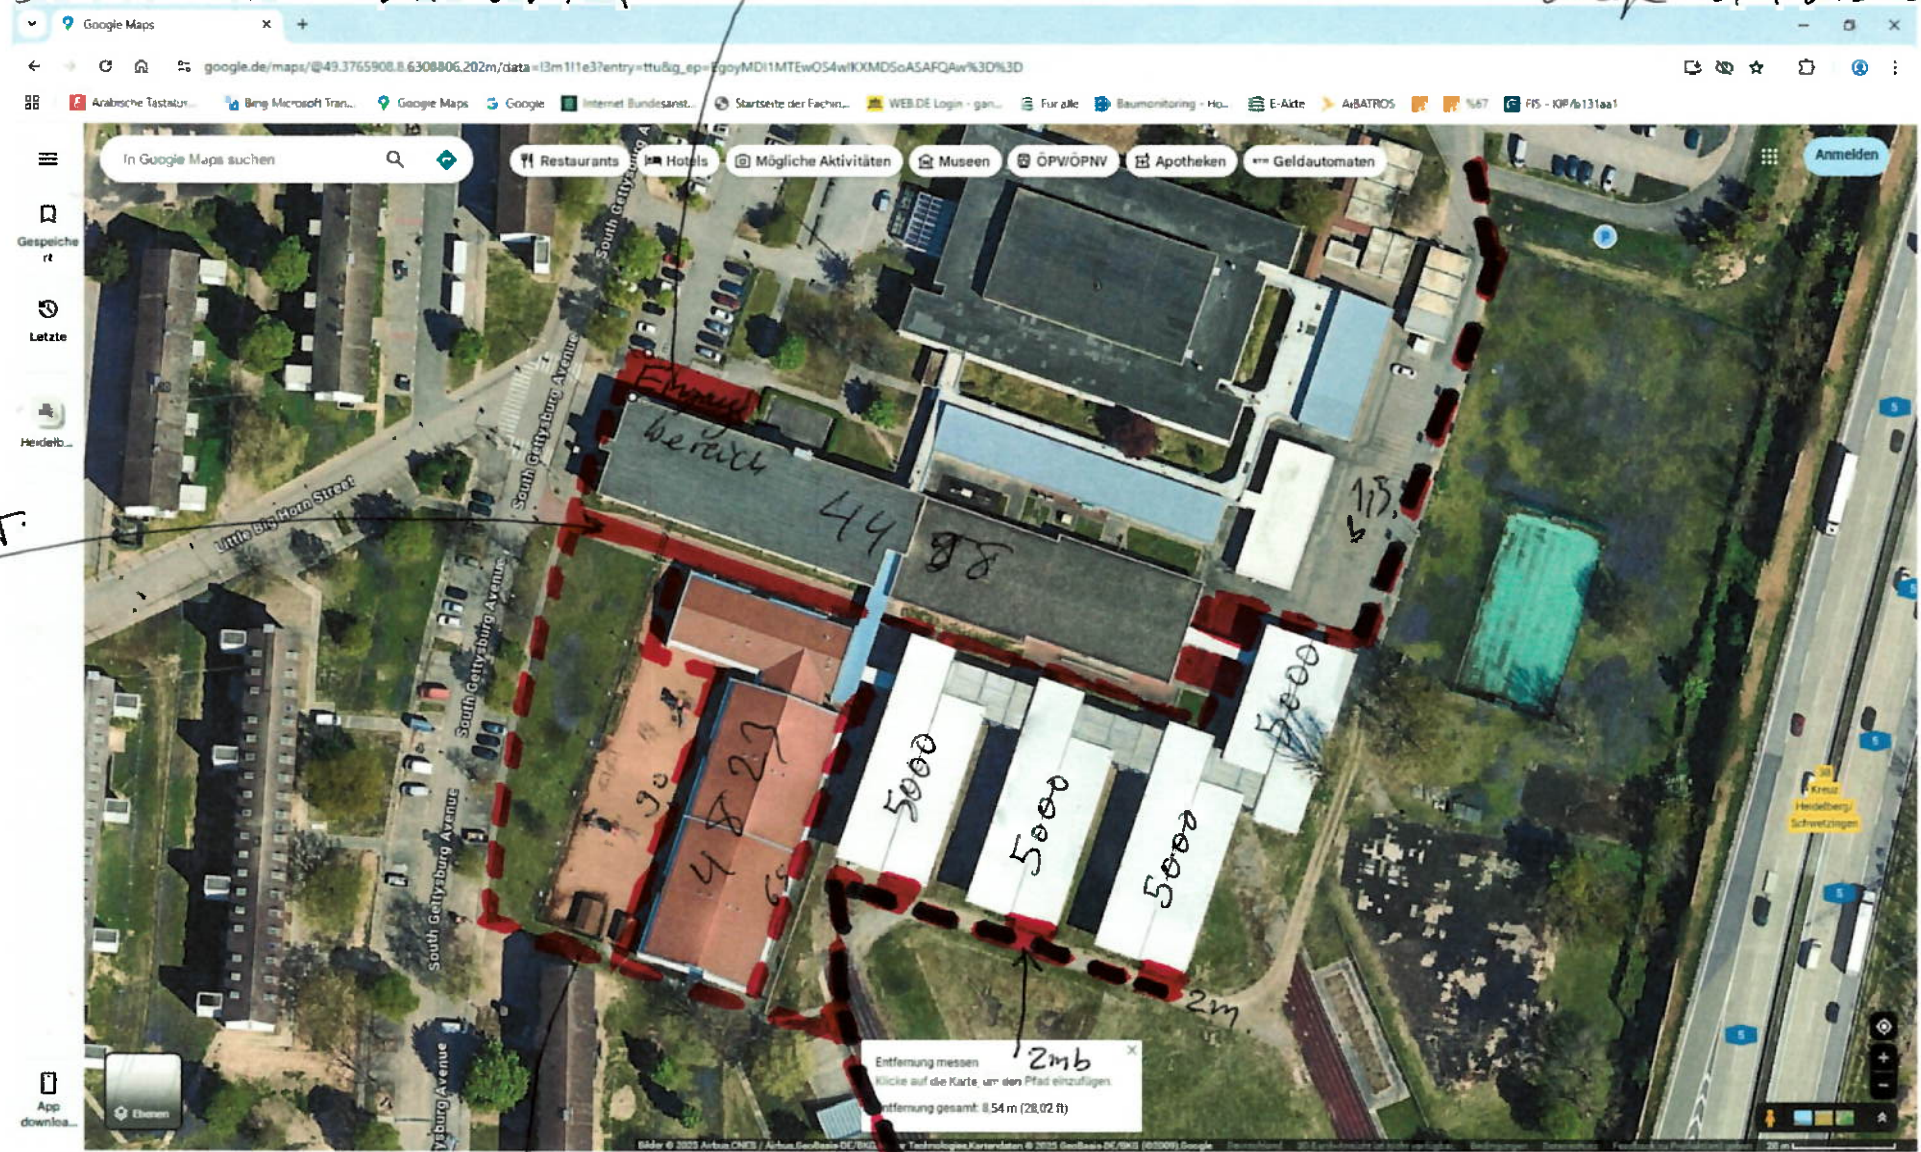

75 mb

2mb

S. Platz