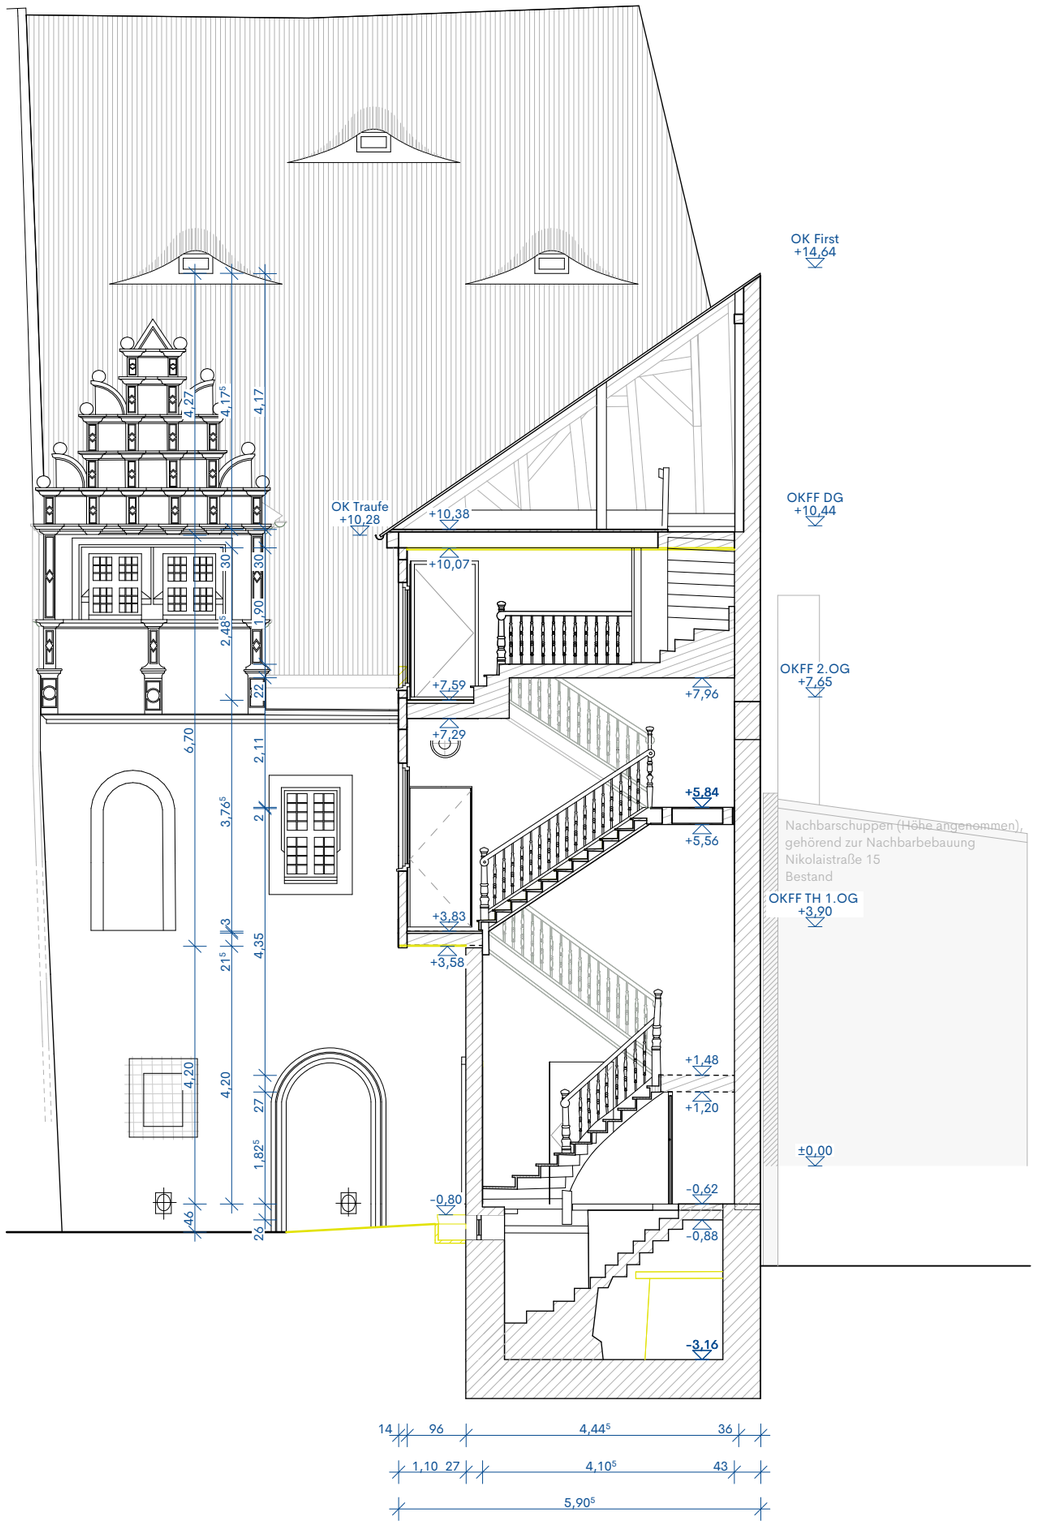

Ausführungsplanung

Bauherr:
Stadt Weißenfels
Fachbereich III
Abteilung Hochbau
Markt 1 | 06667 Weißenfels
03443.370517

Projekt
Heinrich-Schütz-Haus Weißenfels
Nikolaistraße 13 | 06667 Weißenfels

Planinhalt:	Schnitt B-B Abbruch
Maßstab:	1:100
Plannummer:	26-02-20-293-5-031-ABI-S-100-02
Index:	A
Datum:	20.02.26
Format:	DIN A3

±0.00=101.92 (DHHN2016)