

SÄMTLICHE MASSE SIND VERANTWORTLICH AN DER BAUSTELLE ZU PRÜFEN - MASSÄNDERUNGEN NUR IN ABSPRACHE MIT DER BAULEITUNG. MASSABWEICHUNGEN SIND UNVERZÜGLICH MITZUTEILEN.


Sämtliche Farböne nach Angabe des Architekten. Alle tragenden und konstruktiven Bauteile müssen nach geprüfter statischer Berechnung hergestellt werden.

Es wird ausdrücklich darauf hingewiesen, dass sämtliche Ausführungen der Leistungen nach den anerkannten Regeln der Technik und unter Einhaltung aller Normen, baurechtlichen Vorschriften und Herstelleranweisungen auszuführen sind.

Alle Durchbrüche und Schlitze für Sanitär-, Heizungs-, Lüftungs- und Elektrokanäle sind ausschließlich den Ausführungsplänen der Fachingenieure zu entnehmen.

Die angegebenen Schalldämmmaße gelten für das betreffende Bauteil unter Berücksichtigung aller Anschlüsse und flankierenden Bauteile.

ALLE ÖFFNUNGS- UND BRÜSTUNGSMASSE BEZIEHEN SICH AUF OKKF

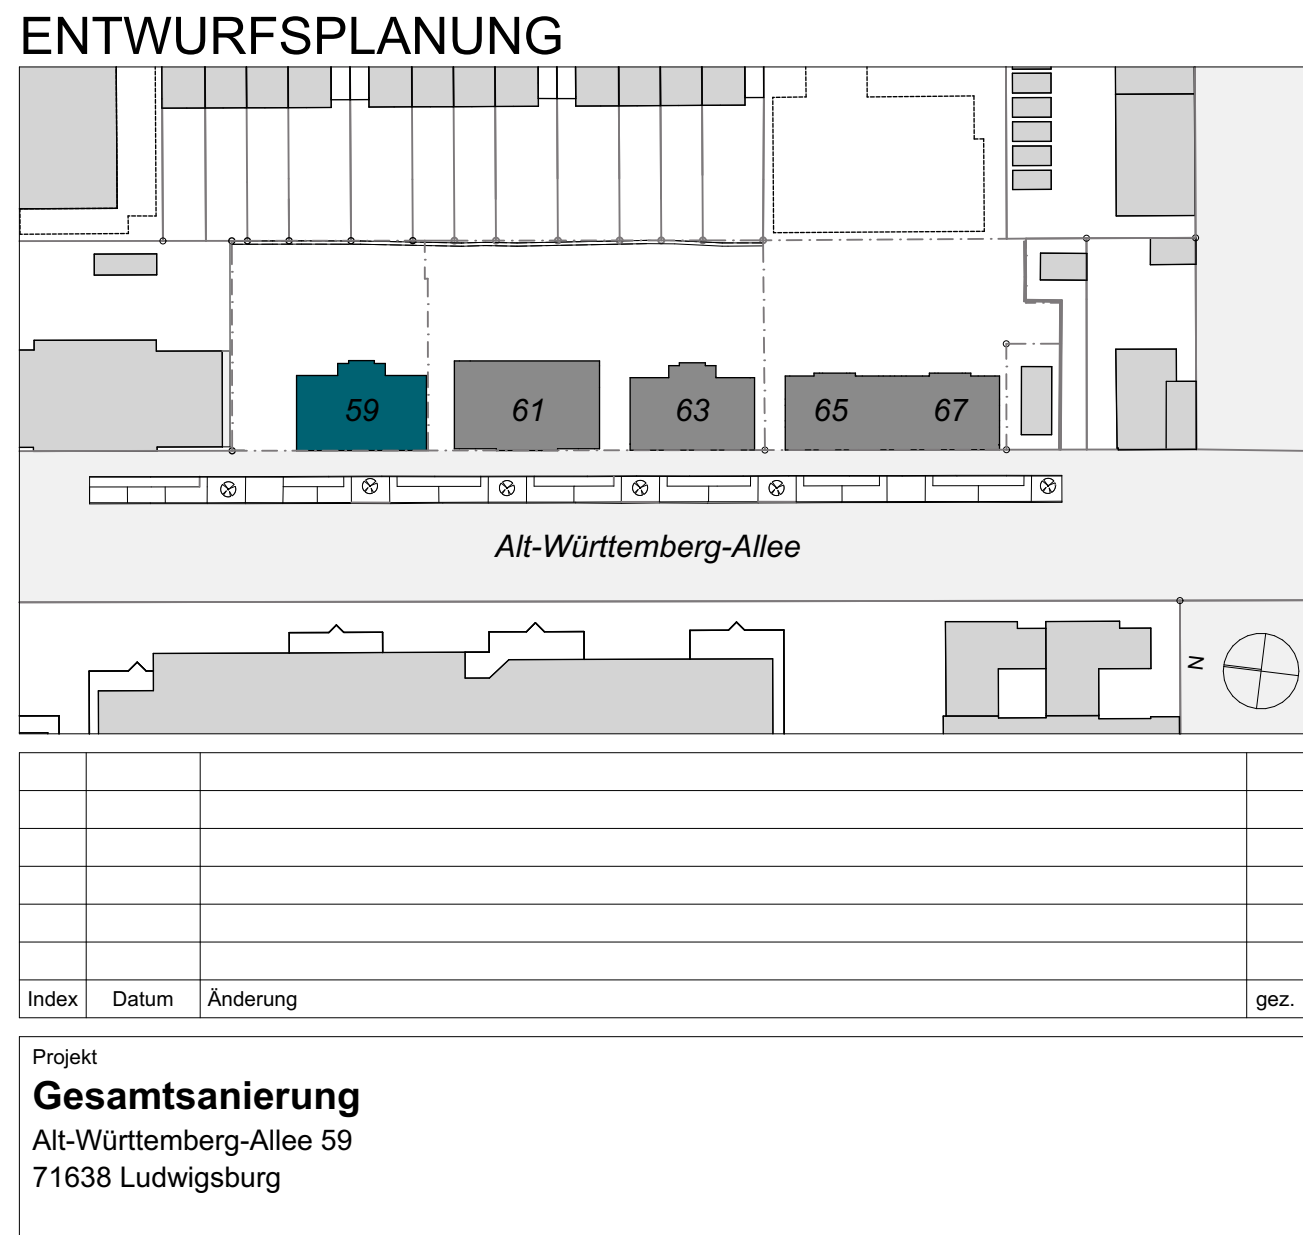

Projekt-Nr. 57-4-6108.018	Datum: 03.02.2026	Blattgröße: DIN A1	Maßstab: 1:50	gez.: #Planer:in ID
------------------------------	----------------------	-----------------------	------------------	------------------------