

SÄMTLICHE MASSE SIND VERANTWORTLICH AN DER BAUSTELLE ZU PRÜFEN - MASSÄNDERUNGEN NUR IN ABSPRACHE MIT DER BAULEITUNG. MASSABWEICHUNGEN SIND UNVERZÜGLICH MITZUTEILEN.


Sämtliche Farbton- nach Angabe des Architekten. Alle tragenden und konstruktiven Bauteile müssen nach geprüfter statischer Berechnung hergestellt werden.

Es wird ausdrücklich darauf hingewiesen, dass sämtliche Ausführungen der Leistungen nach den anerkannten Regeln der Technik und unter Einhaltung aller Normen, baurechtlichen Vorschriften und Herstelleranleitungen auszuführen sind.

Alle Durchbrüche und Schlitze für Sanitär-, Heizungs-, Lüftungs- und Elektrotechnik sind ausschließlich den Ausführungsplänen der Fachingenieure zu entnehmen.

Die angegebenen Schalldämmmaße gelten für das betreffende Bauteil unter Berücksichtigung aller Anschlüsse und flankierender Bauteile.

ALLE ÖFFNUNGS- UND BRÜSTUNGSMASSE BEZIEHEN SICH AUF OKFF

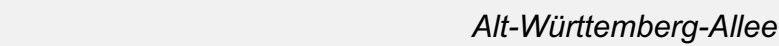

Projekt
Gesamtsanierung
Alt-Württemberg-Allee 59
71638 Ludwigsburg

Bauherr
Bundesanstalt für Immobilienaufgaben

Olgastraße 13
70182 Stuttgart
/

Datum, Unterschrift, Stempel

6108.018_59_A5_G-01_001_P

Projekt-Nr.
57-4-6108.018

Datum:
03.02.2026

Maßstab:
1:50

gez.:
#Planer:in