
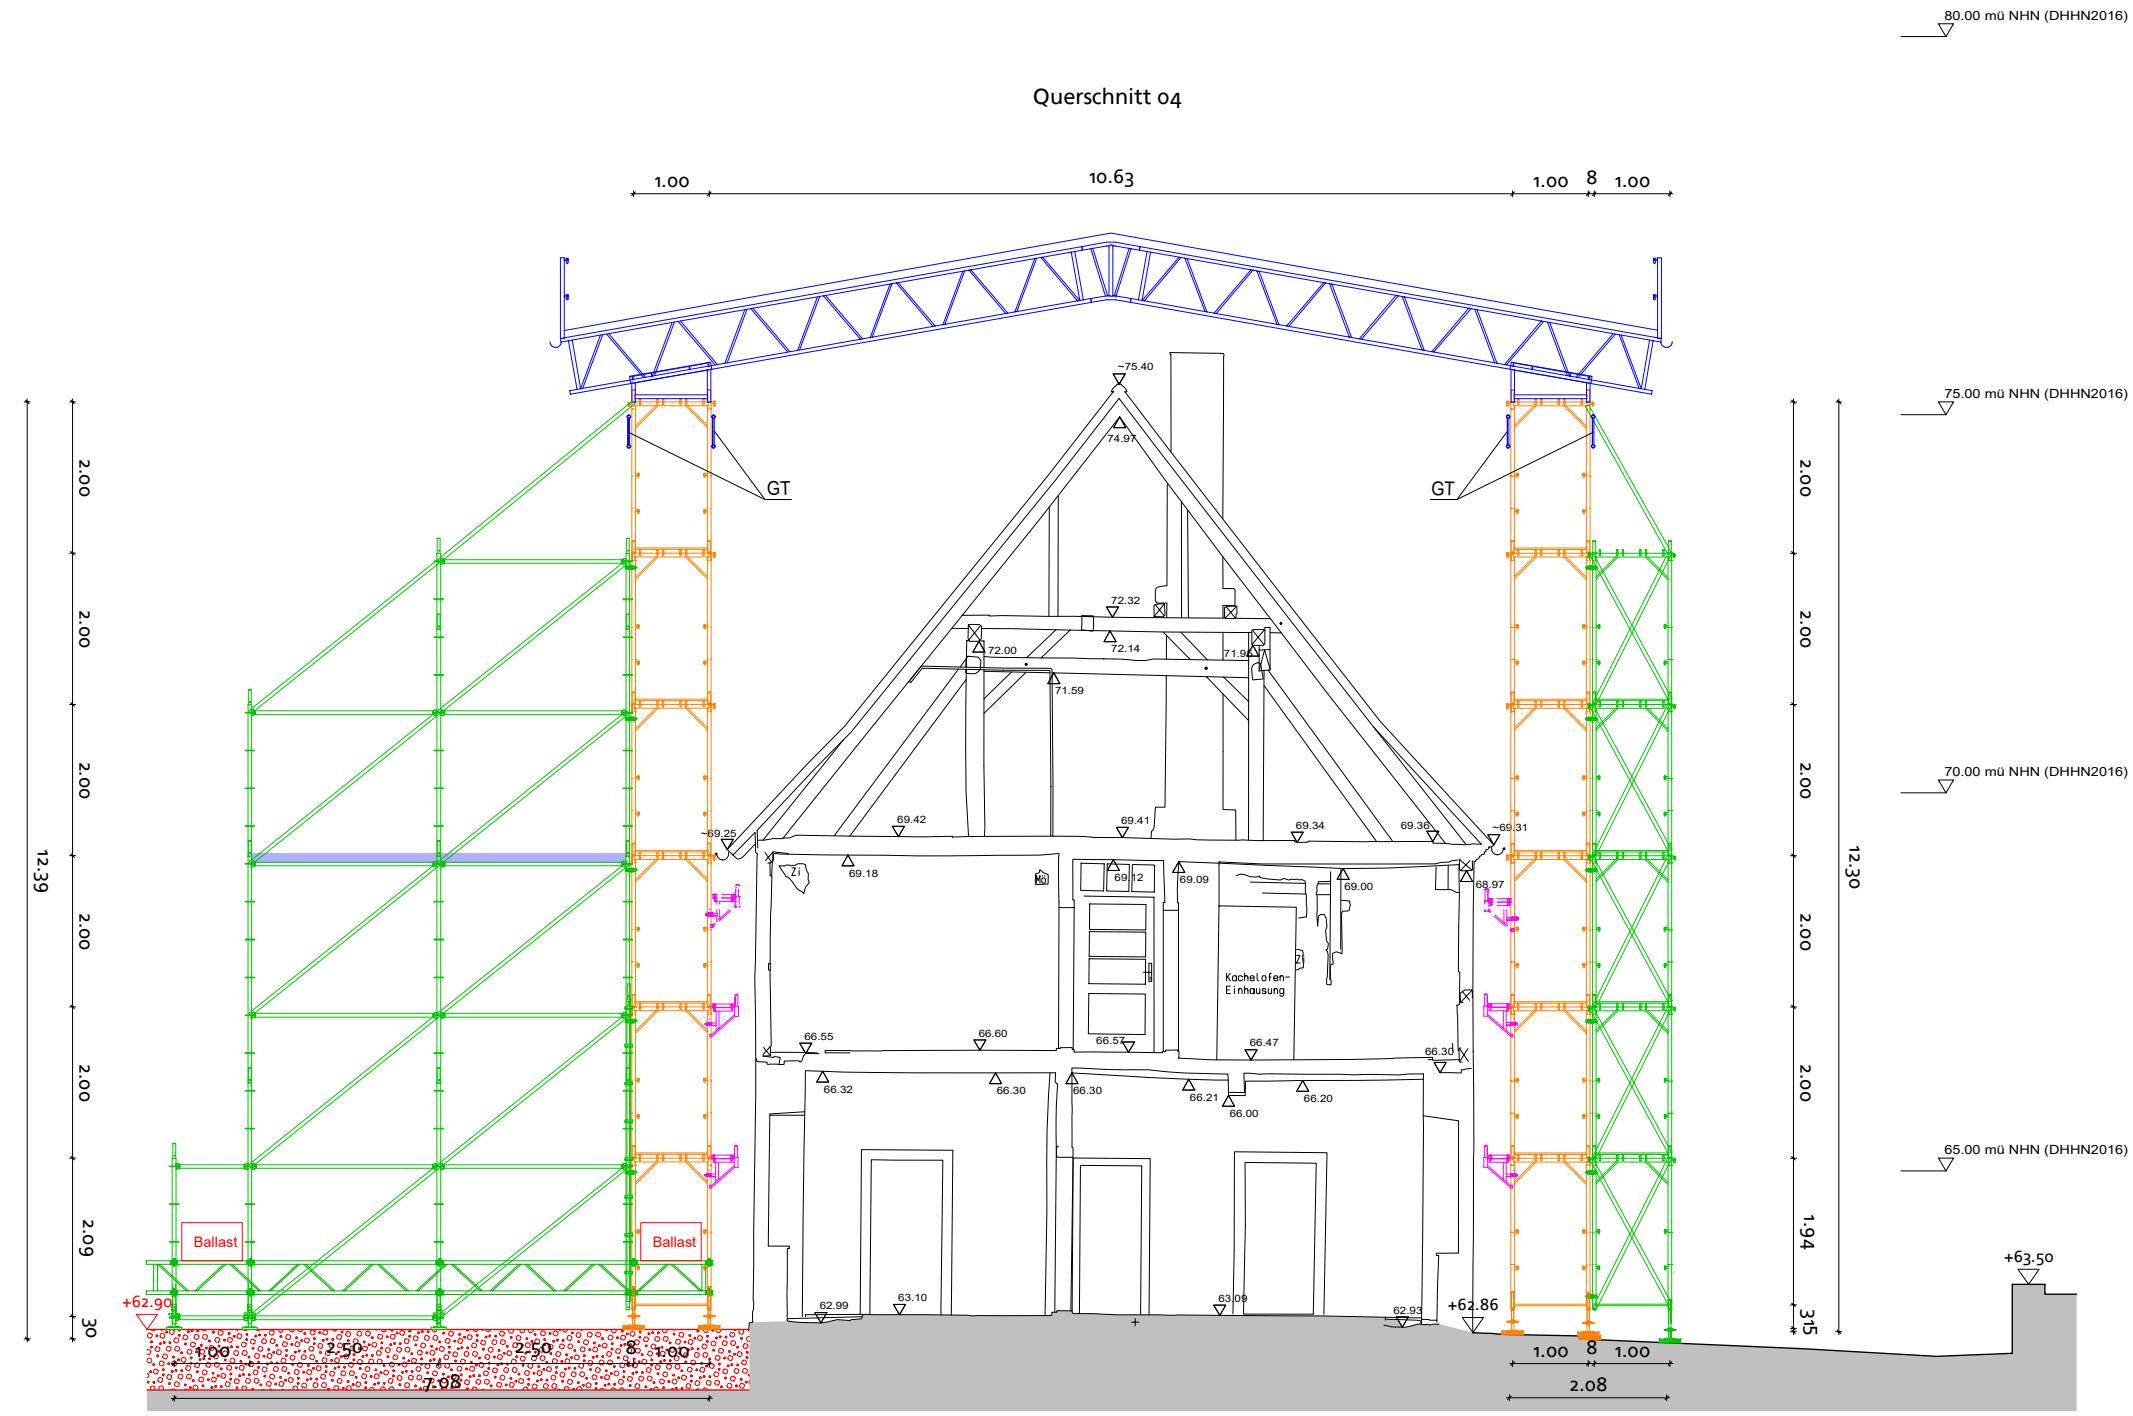


Legende

-  Konsolen
-  Stützgerüst
-  Ausgleichsgerüst
-  Gerüsttreppe
-  Sondergerüst
-  Wetterschutzdach

Querschnitt 04



Gebäudebezeichnungen:

- GH Gelbes Haus
- EO Erdmannsdorffscher Ostflügel
- WS Waschhaus
- SG Südliches Stallgebäude
- EB Erweiterungsbau
- MS Marstall

Sämtliche Maße sind vom Unternehmer eigenverantwortlich am Bau zu prüfen. Der Ausführende ist verpflichtet, den Auftraggeber auf etwaige Unstimmigkeiten der Ausführungsunterlagen hinzuweisen (VOB, §3.3)

index	datum	bearbeiter	änderung

NUR ZUR KALKULATION, KEINE AUSFÜHRUNGSPLÄNE!

auftraggeber	Kulturstiftung Dessau Wörlitz Schloss Großkühnau o6846 Dessau-Roßlau		gez.	datum	Planungsstand:
				08.01.2026	Phase 0 <input checked="" type="checkbox"/>
objekt	Oranienbaum-Wörlitz Gelbes Haus Kirchgasse 98, 98a, 98b		bearb.	datum	Vorentwurf <input checked="" type="checkbox"/>
				08.01.2026	Entwurf <input checked="" type="checkbox"/>
vorhaben	Welterbezentrum - Gebäudeensemble Gelbes Haus		geprüft	datum	Genehmigung <input checked="" type="checkbox"/>
				08.01.2026	AFU <input checked="" type="checkbox"/>
planart	0369_1230_S_Querschnitt 04 - Gerüst (GH)		freigabe	datum	BÜ <input type="checkbox"/>
				08.01.2026	
OID 0369	0369_WÖR Neubau_2025-10-13_AFU	5-7	1:100	297x510	1230 S
objektnummer	datei	Plan TB-Nr. 924	leistungsphasen	maßstab	blatt
					index