



- Legende
- Konsolen
 - Stützgerüst
 - Ausgleichsgerüst
 - Gerüsttreppe
 - Sondergerüst
 - Wetterschutzdach

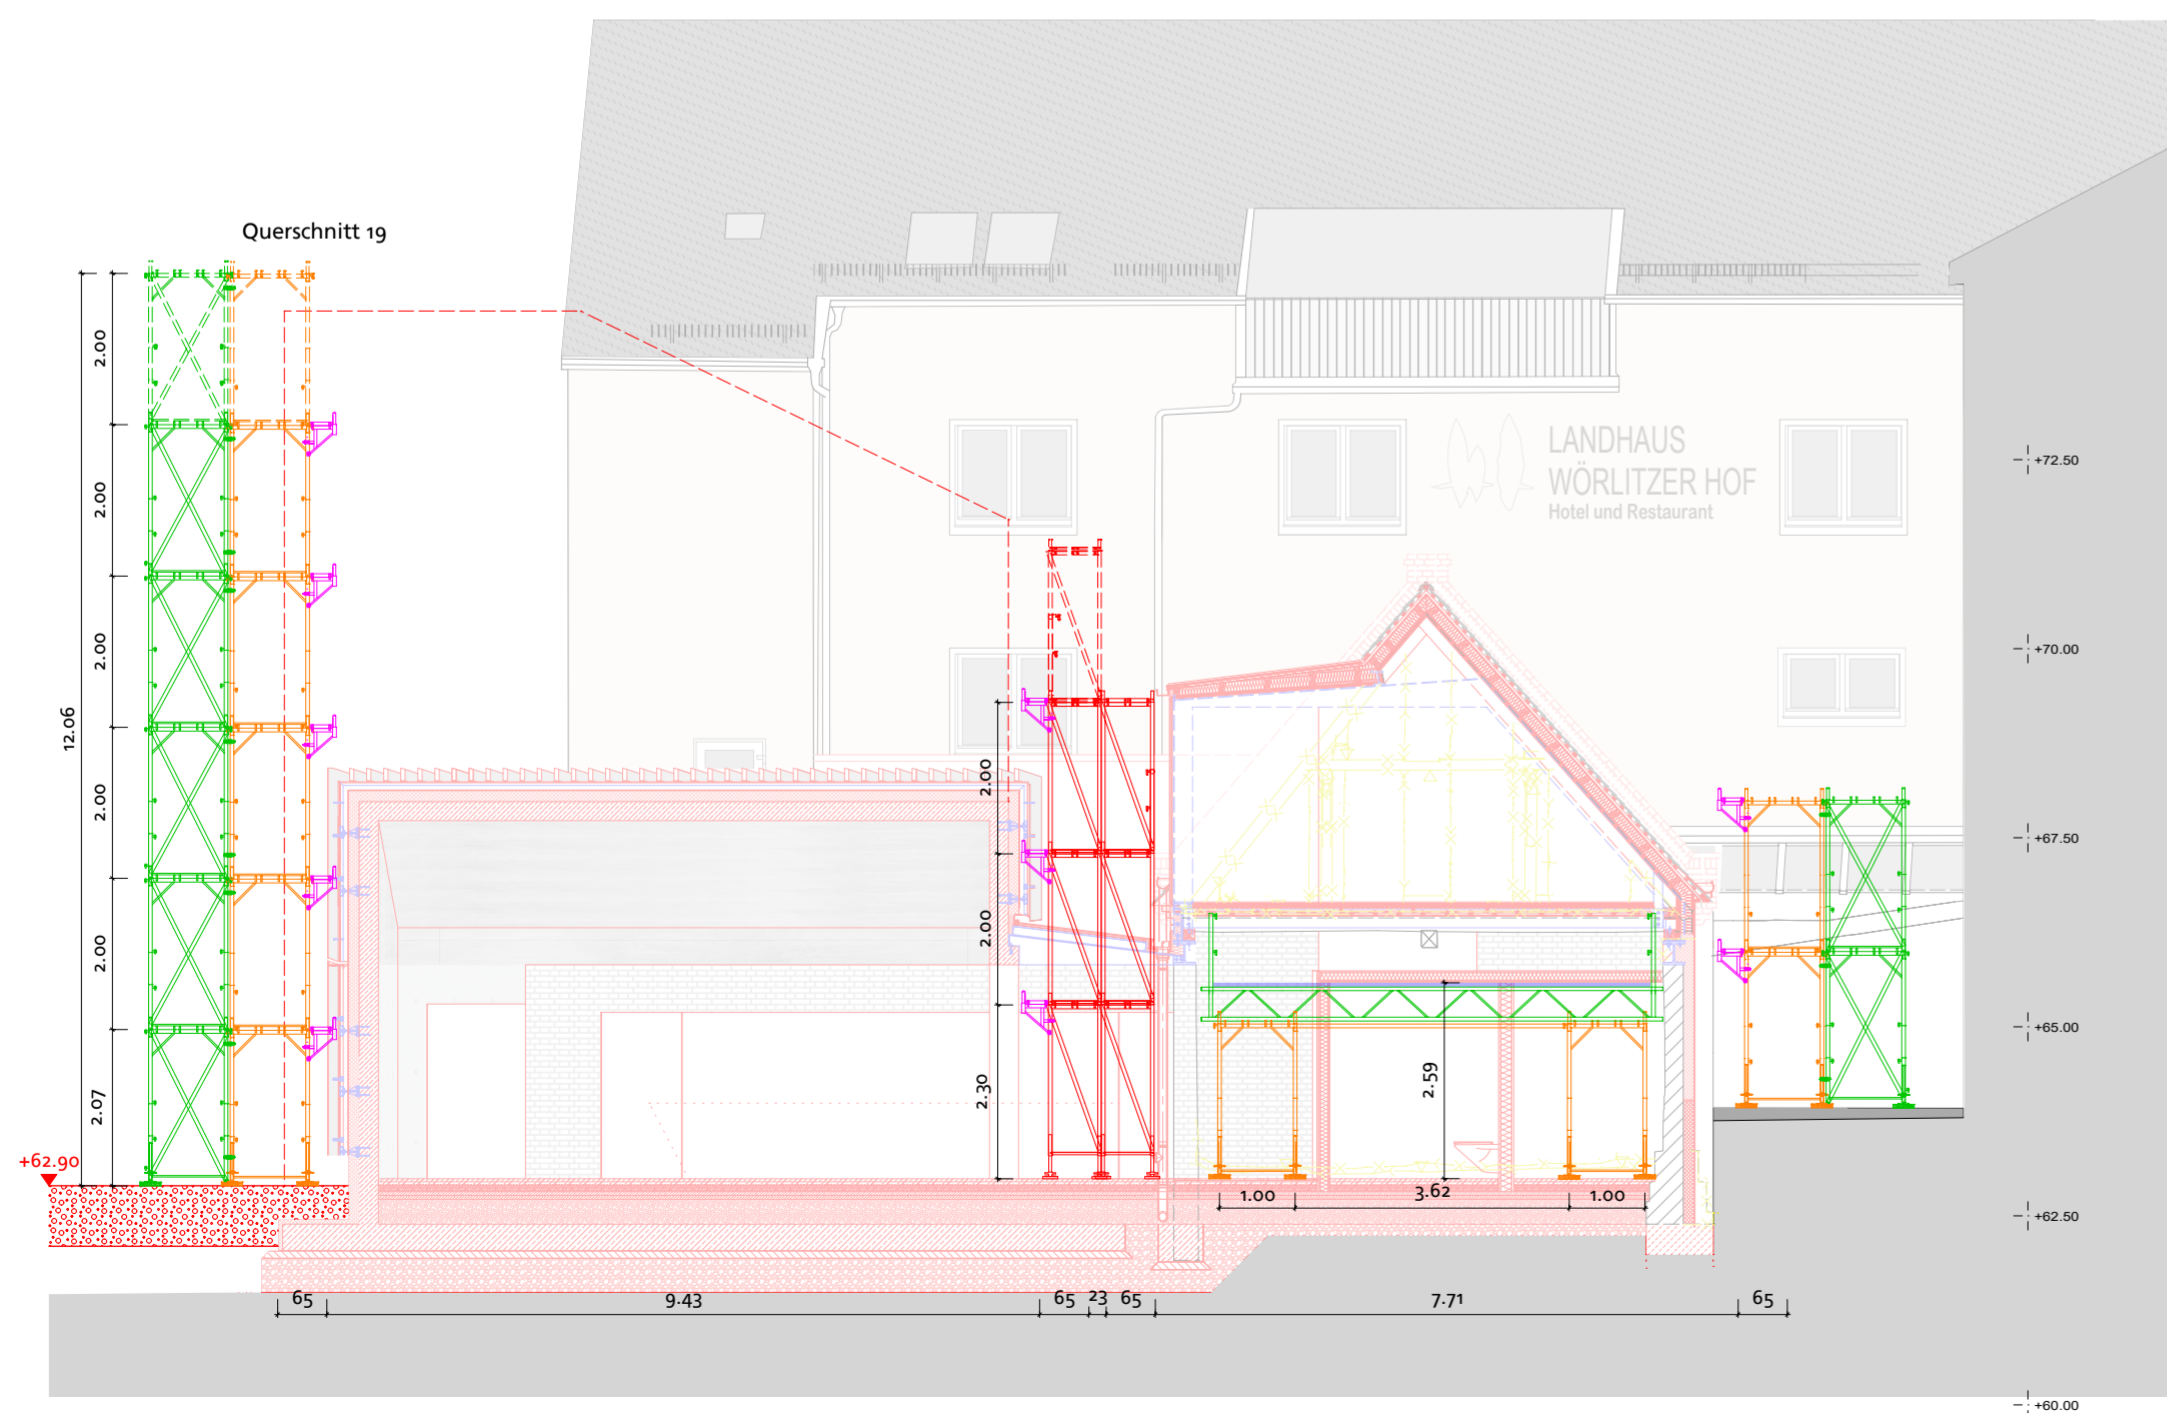

Gebäudebezeichnungen:

- GH Gelbes Haus
- EO Erdmannsdorffscher Ostflügel
- WS Waschhaus
- SG Südliches Stallgebäude
- EB Erweiterungsbau
- MS Marstall

Sämtliche Maße sind vom Unternehmer eigenverantwortlich am Bau zu prüfen. Der Ausführende ist verpflichtet, den Auftraggeber auf etwaige Unstimmigkeiten der Ausführungsunterlagen hinzuweisen (VOB, §3.3)

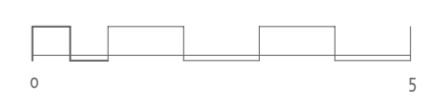

index	datum	bearbeiter	änderung
NUR ZUR KALKULATION, KEINE AUSFÜHRUNGSPLÄNE!			
auftraggeber	Kulturstiftung Dessau Wörlitz Schloss Großkühnau 06846 Dessau-Roßlau		
objekt	Oranienbaum-Wörlitz Gelbes Haus Kirchgasse 98, 98a, 98b		
vorhaben	Welterbezentrum - Gebäudeensemble Gelbes Haus		
planart	0369_3260_S_Schnitte - Gerüst (EB)		
OID 0369	0369_WÖR Neubau_2025-10-13_AFU	5-7	1:100 A2 3260 S
objektnummer	datei	Plan TB-Nr. 926	leistungsphasen
gez.	datum	Planungsstand:	
bearb.	datum	Phase 0	■
geprüft	datum	Vorentwurf	■
freigabe	datum	Entwurf	■
	datum	Genehmigung	■
	datum	AFU	■
	datum	BÜ	□
maßstab	blatt	index	