

Spartenplan 3 - Schmutzwasser Verbindungsleitung Pferdingsleben - Friemar

Anschluss SP 2

Anschluss SP 4

PF 4
Kanal- und
Revisionschacht
D 287,09
RSch 285,40
PSchacht 284,84
Schacht
2,25m
D=2000

PF 3
BEV-Schacht
D 289,09
RSch 288,23
OK Pumpenraum
287,93
Schacht
2,11m

Vermessungsvorlage: Ingenieurvermessung GEOMET GmbH Julius-König-Strasse 4 99095 Erfurt	Höhenreferenz: ETRS 89 UTM 32 Ausgabe: 07.02.2023 24666
Bezugspunkt: vgs www.vgs.de	Telefon: 0361-789 34 0 Fax: 0361-789 34 56 Datum: 26.04.2023 Auftrags-Nr.: 202049

Der Kanal- und Leitungsbestand sowie die Tiefenlagen wurden auf der Grundlage digitaler und analoger Unterlagen der aktuellen Versorgungsunternehmen und einer digitalen Vermessungsvorlage vom Bauamt der Gemeinde Pferdingsleben in Erfurt erstellt. Die Darstellung der Maßstabgrenzen ist nur informativ und nicht rechtsverbindlich. Grundlage für das Kataster ist die aktualisierte Liegenschaftskarte. Die Festlegung der Bestmahlhöhe durch Beobachtung erforderlich. Erhaltung aktueller Schachtheine durch AN zwingend erforderlich, Bestandsangebe zur Information!

Legende Vermessung

Flurstücksnummer	Flurstück	Drain-/Flusslauf
Flurstücksgrenze	Flurstück	Flusslauf
Flurstücksgrenze	Flurstück	Flusslauf
Flurstücksgrenze	Flurstück	Flusslauf
Flurstücksgrenze	Flurstück	Flusslauf

Legende Geodaten

Fließgewässer

Legende Schutzzone

Vogelschutzgebiet
Heilquellenschutzgebiet, quantitative Schutzzone A, festgesetzt

Legende Planung


Schmutzwasser-Druckleitung mit Schachtbauwerk und Fließrichtung
Schachtangaben / fiktiver Leitungspunkt
Stationierung SW-Trasse (nach Längsschnitt)
Barwert
Schotterfläche
vertiefter Graben
Baugrenze

Legende Leitungen

1. Bestand Abwasserentsorgung
Mischwasser
Regenwasser
Schmutzwasser
Druckleitung
Regenüberlauf
Hausanschluss vorverlegt noch nicht in Betrieb
Vorhandene Elektroleitungen
Steuerkabel
Verbandsfremde AW-Leitung
Verordnete Wasserleitung
Nicht eingemessene AW-Leitung
Leitung außer Betrieb
Straßenablauf mit Anschlussleitung

2. Bestand Trinkwasserentsorgung
Trinkwasserleitung

3. Bestand Thüringer Fernwasserentsorgung
Fernwasserleitung OFL 096, DN 900 St
Fernwasserleitung BWL 09a, DN 900 St
Fernwasserkabel
KKS-Kabel
KKS-Kabel stillgelegt

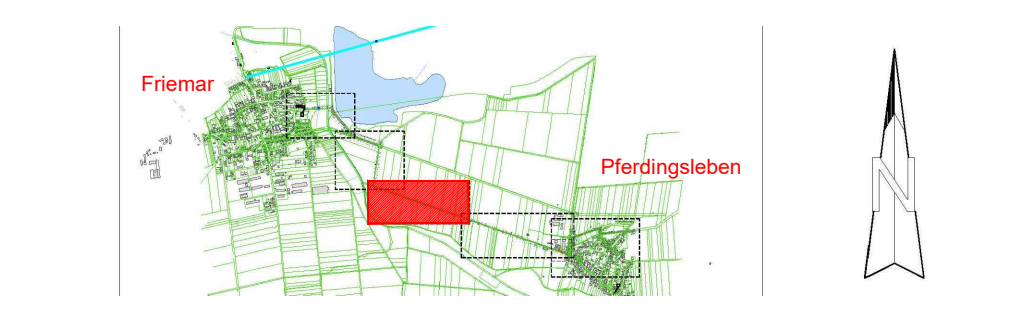

Anlage zur Ausschreibung Stand: Februar 2026

Nr.	Art der Änderung	Datum	Zeichen

Auftraggeber:
**Wasser- und Abwasserzweckverband
Gotha und Landkreisgemeinden**
Kindlerer Straße 188 - 99097 Gotha - Tel.: 03621 / 387 - 30

Projekt: WAZV Gotha - Pferdingsleben PW, VS nach Friemar	Unterlage: AP Blatt Nr.: 1.1.09 813-200
Bezeichnung: Spartenplan 3 - Schmutzwasser Verbindungsleitung Pferdingsleben - Friemar	Zeichen: gezeichnet geprüft gezeichnet geprüft
Aufgestellt: Geprüft:	Maßstab: 1: 500
Höhenreferenz: NNH Lagebezug: ETRS89 UTM32	Gemeinhalt:

© 2023 vgs - Verbandszweckverband Gotha und Landkreisgemeinden