




Legende Baulogistikplanung

Baustraße	Feuerwehrrückfahrflächen
Verkehrsfläche	Feuerwehrrückfahrgasse
Grünflächen	Nutzung BMU Bestand
Container BMU_ERW	Schutzzaun
Container BMU_ERW	Schutzschicht
Entsorgungscontainer	Baulogistikfläche
Bauwasserentnahme	Baufeld
Baumbestand	Gerüst
Bauaufzug	Gehweg
Grundstücksgrenze	Fußgängerführung

23.02.2026	Anpassung Containeranlage und ZuKo BE-Fäche NDK, Container MGB entfällt, Anpassung ZuKo EBS BRA, Anpassung Entladezonen	A
11.11.2022	Abgabe Leistungsphase 3	...
Datum:	Plansteller:	Art der Änderung:
Änderung		Index

Bauherren/ Maßnahmenträgerin Bundesanstalt für Immobilienaufgaben Maßnahmennummer (PS-Element) BA-BE126511-A01 WE-Nummer (Wirtschaftseinheit) 126511 Gebäude-ID 126511-G0001-A	Adresse Bauherren/ Maßnahmenträgerin Bundesanstalt für Immobilienaufgaben Ellerstraße 56 53119 Bonn Vertreten durch Hauptstelle Facility Management Fasanstraße 87 10623 Berlin
--	--

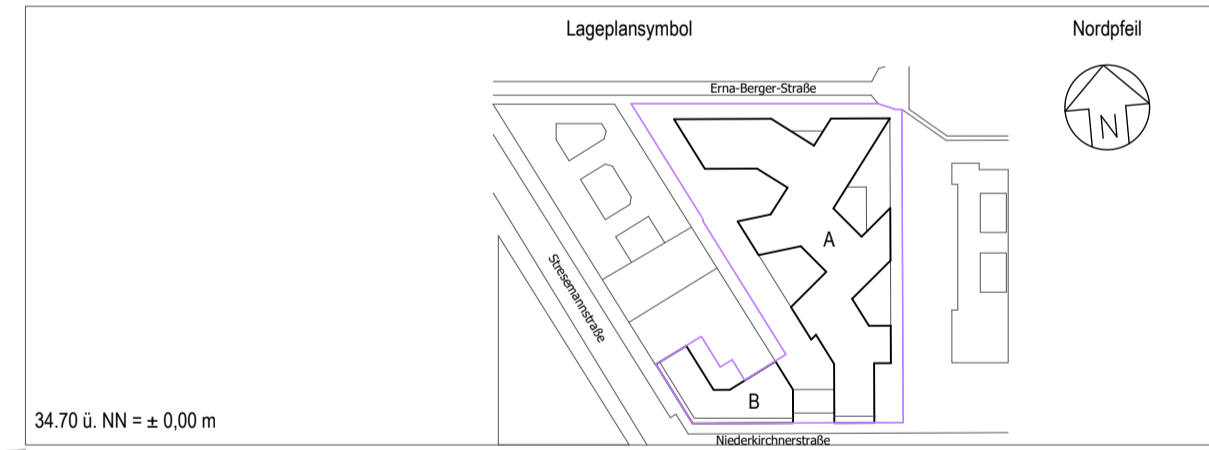

Bauphase 7 - Zeitraum Oktober 2027 - Oktober 2028

Folgende Maßnahmen finden im dargestellten Zeitraum statt:

- BMU_ERW
- + Fassade
- + TGA
- + Ausbau
- + Freianlagen

Hinweise:
+ Alle Maße sind nach den weiteren Planungsschritten zu überprüfen.

Vertreter Bauherr (baufachlich) Baudurchführende Ebene Bundesamt für Bauwesen und Raumordnung Referat V 3 Straße des 17. Juni 112 10623 Berlin Telefon 018 401-0 Telefax 018401-1270	Nutzer Gebäude- / Liegenschaftsadresse BMUV Stresemannstr. / Erna - Berger Str. 10117 Berlin
BR-NR 05886-02 Blattgröße 594 x 841 Kurzbezeichnung Plan Maßstab 1 : 500	Baumaßnahme Neubau / Erweiterungsbau Erweiterungsbau Planinhalt Projektgebiet BMU_ERW Bauphase 7 - Ausbau Zeitraum Oktober 2027 - Oktober 2028
Gewerk Baulogistikplanung Gez. KKB Geprüft KKB	Plancodierung D10117STR EG00 E 390_US 113_ 20260223_ 01v01 -XA Planersteller
Gewerk Gez. Geprüft	Plancodierung Planersteller
Gewerk Gez. Geprüft	Plancodierung Planersteller