
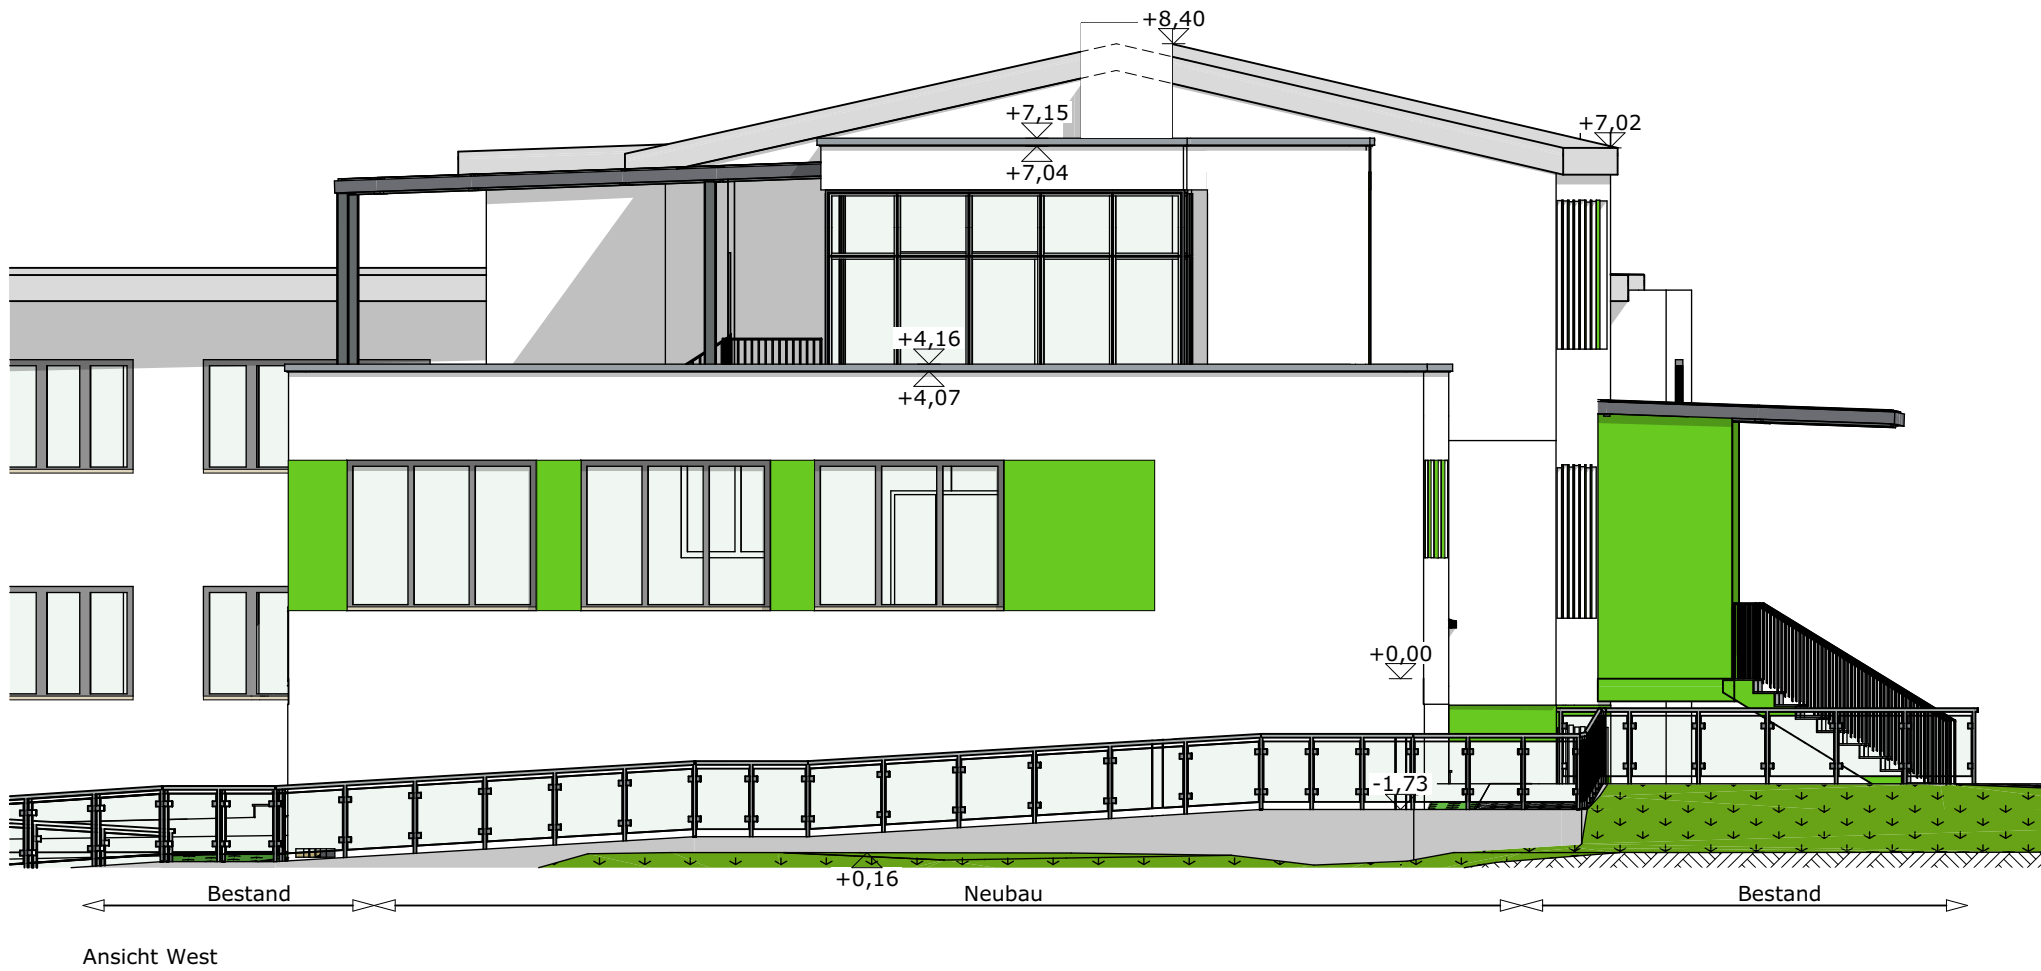


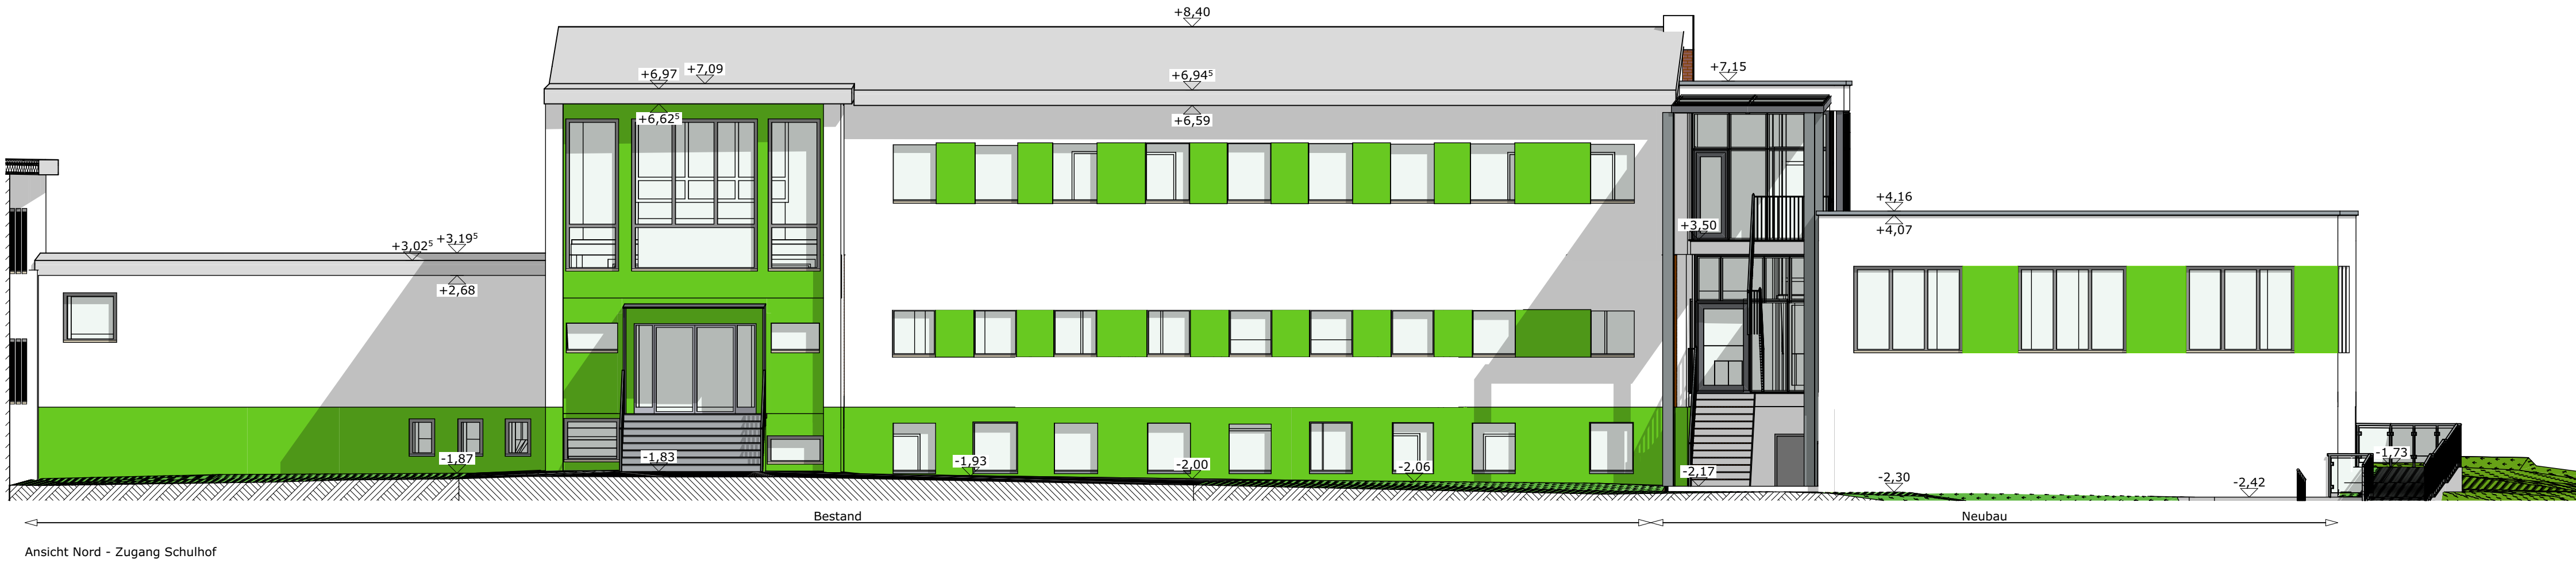

± 0,00 = 255,70 m üNN = OK FFB EG

Rev.	Art der Änderung/Ergänzung		Datum	Name	
AG		Verbandsgemeinde Wethautal Corseburger Weg 11 06721 Osterfeld	Projektbezeichnung Grundschule Sieglitz	Projekt-Nr. VGWT-002	
AN			Benennung Ansichten Nord, Süd und West		
Planungsstand: Ausschreibung			Zeichnungs-Nr. A_AV_30-001	Maßstab 1:100	Rev.-Nr. 0
bearb.	Name	Datum	Zeichen		
gezeichnet		06.03.2026			
geprüft					
			Blattgröße/ Format: 841 x 420	Lagestatus: ETRS 89 Höhenbezugssystem: DHN 2016	