


Legende

130	Flurstücksnummer	○	Holmgeländer	S	Sand
31,53	Höhenbestand	—	Zaun	RG	Rasengittersteine
31,53	Peilhöhen WSA, 08/2020	▨	Mauer	BB	Asphalt, Bitumen
31,53	Peilhöhen WSA, 01/2021	⊗	Laubbaum	SB	Beton
B 1	Baugrundaufschlüsse "geo-ingerlin", vom 22.07.2022	⊗	Gebüschfläche	PB	Plattenbeton
RKS 1 / DPH 1	Baugrundaufschlüsse "geo-ingerlin", vom 31.07.2024	⊗	Restfläche	KP	Kleinpflaster
---	Nutzungsartengrenze	○	Laubwald	SD	Schotter
---	Befestigungsartentrennung				

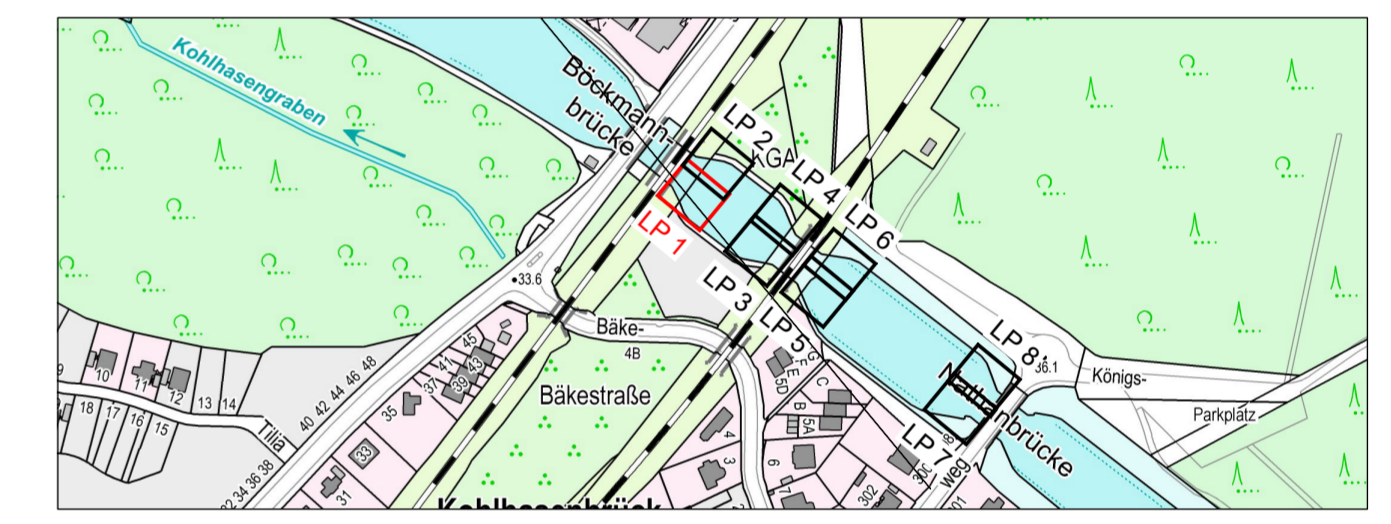

Wasserstände, UP Kleinmachnow, TeK km 8,28


	NNW	HHW	NW	MNW	MW	MHW	HW	BWu	BWo
	[m NHN]	[m NHN]	[m NHN]	[m NHN]	[m NHN]	[m NHN]	[m NHN]	[m NHN]	[m NHN]
Jahresreihe 11 - 20	28,81	30,83	29,19	29,23	29,42	29,82	30,38	29,20	30,35

Datengrundlage: geo-ingerlin, vom 22.07.2022 und 31.07.2024
 Datengrundlage: m-e-g GIS GmbH, vom 28.09.2022
 Lagebezug: ETRS 89 Höhenbezug: DHHN2016

Uferwandabschnitt 1
ca. 14,6 m Länge

Flurstücksverzeichnis

Gemarkung	Flur	Flurstück	Eigentümer
Wannsee	5	199/40	DB Netz AG
Wannsee	5	78	Bundesrepublik Deutschland
Wannsee	5	79	Bundesrepublik Deutschland
Wannsee	5	66	-
Wannsee	5	227	-

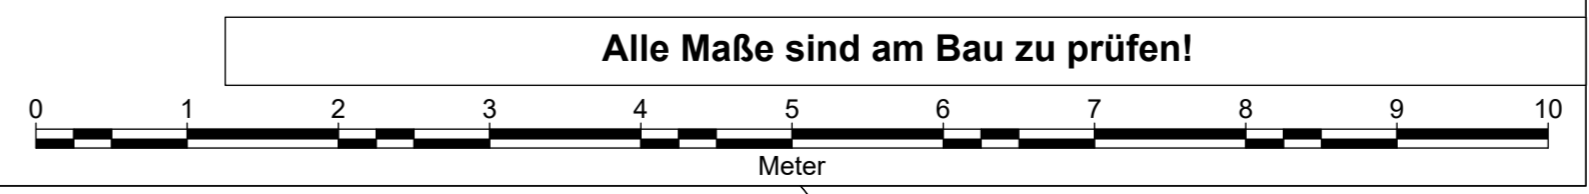

bearbeitet 12.12.2025
 gefertigt 16.02.2026

Ausschreibungszeichnung
 Generaldirektion Wasserstraßen und Schifffahrt
 Wasserstraßen- und Schifffahrtsamt Spree-Havel

OrgEinh	AB	BWaStr	Nr	ZB	Kilometer	S	OArt	ObjektidentNr.	Objekt-ZK	OB
8 1 6	6 6	0 1	3	5 2 4	2	1 3 9	3 5 4 4 2 2 2	3 4 0	0 0	W

Objektbenennung: Uferinstandsetzung an 8 komplizierten Einzelstellen zwischen km 3,55 und 3,78 am Teltowkanal
 Objektteil: Uferwände
 Einzelheit: Lageplan 1 - Planung oberhalb S-Bahnbrücke, li. U.

Die Übereinstimmung mit der Ausführung wird bestätigt: Entwurf Nr. 13715.000.5104, Blatt-Nr. 05, Zeichnung Nr. Maßstab
 Datum: Unterschrift, Funktion, LP 4, DVU-Identifikation, DVU-Index

1 : 50