


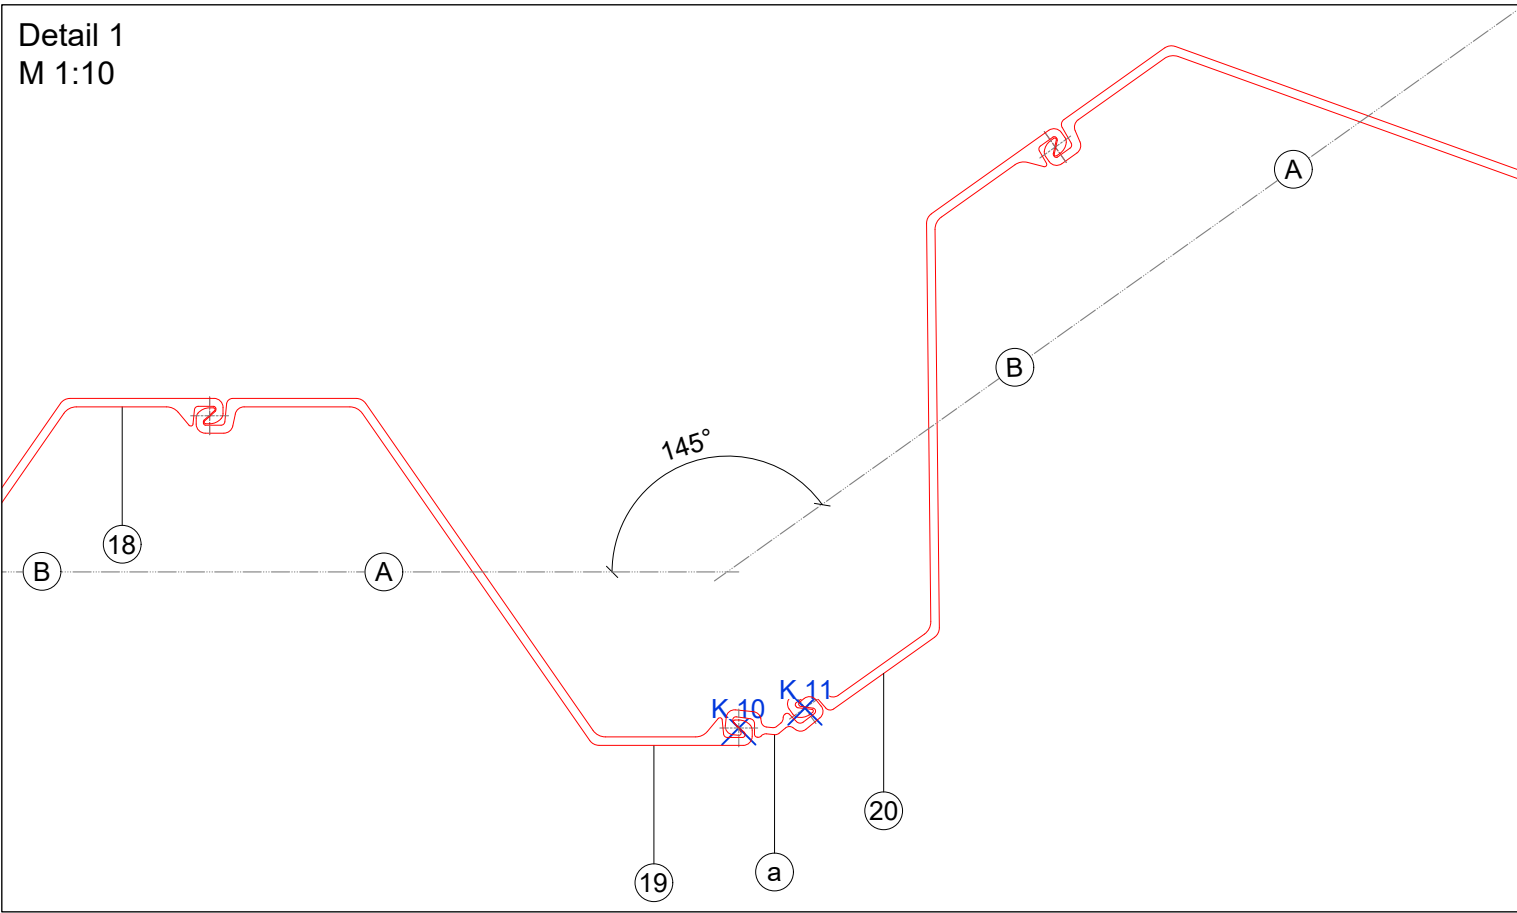


Stahlliste								
Nummer	OK	UK	Länge	Profil	Stahlsorte	Einzelgewicht	Gesamtgewicht	Widerstandsmoment
[-]	[m NHN]	[m NHN]	[m]	[-]	[-]	[kg/m]	[t]	[cm³/m]
1 - 22	29,82	13,32	16,50	AZ 24-700 o.glw.	S 240 GP	95,7	34,74	2.430
a	29,82	13,32	16,50	LLS 45_135 o.glw.	S 355 GP	17,7	0,29	-

Koordinatenliste		
Nr.	Rechtswert	Hochwert
1	33 736 85,4	58 071 21,2
2	33 736 85,9	58 071 19,9
3	33 736 86,5	58 071 18,6
4	33 736 87,0	58 071 17,3
5	33 736 87,6	58 071 16,1

Koordinatenliste		
Nr.	Rechtswert	Hochwert
6	33 736 88,1	58 071 17,8
7	33 736 88,7	58 071 13,5
8	33 736 89,2	58 071 12,2
9	33 736 87,8	58 071 10,9
10	33 736 90,3	58 071 09,6

Koordinatenliste		
Nr.	Rechtswert	Hochwert
11	33 736 90,4	58 071 09,5
12	33 736 91,6	58 071 08,8


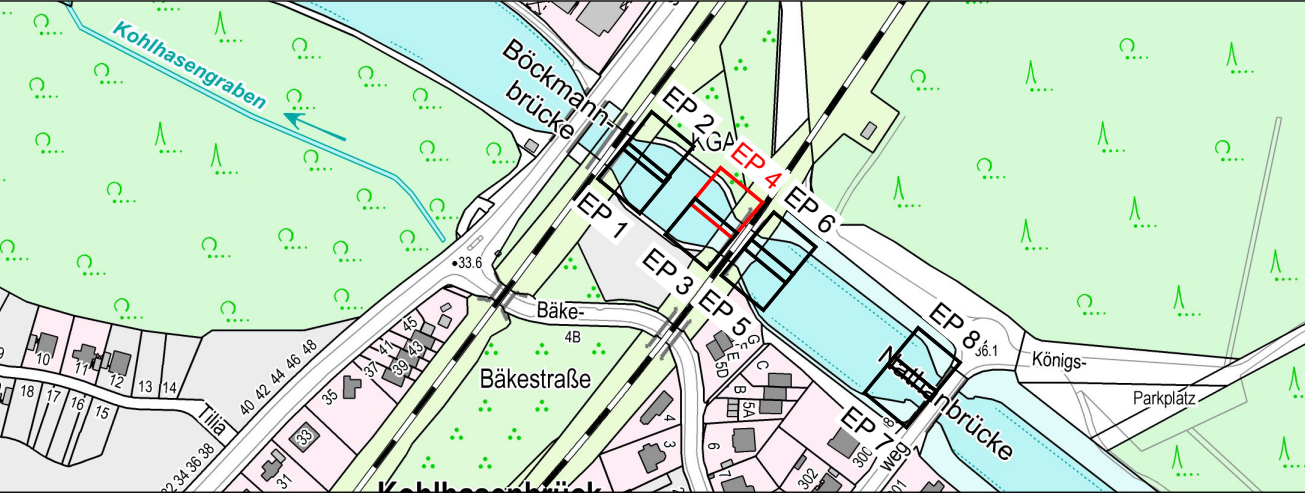


Wasserstände, UP Kleinmachnow, TeK km 8,28									
	NNW	HHW	NW	MNW	MW	MHW	HW	BWu	BWo
	[m NHN]	[m NHN]	[m NHN]	[m NHN]	[m NHN]	[m NHN]	[m NHN]	[m NHN]	[m NHN]
Jahresreihe 11 - 20	28,81	30,83	29,19	29,23	29,42	29,82	30,38	29,20	30,35

Datengrundlage: m-e-g GIS GmbH, vom 28.09.2022

Lagebezug: ETRS 89

Höhenbezug: DHHN2016

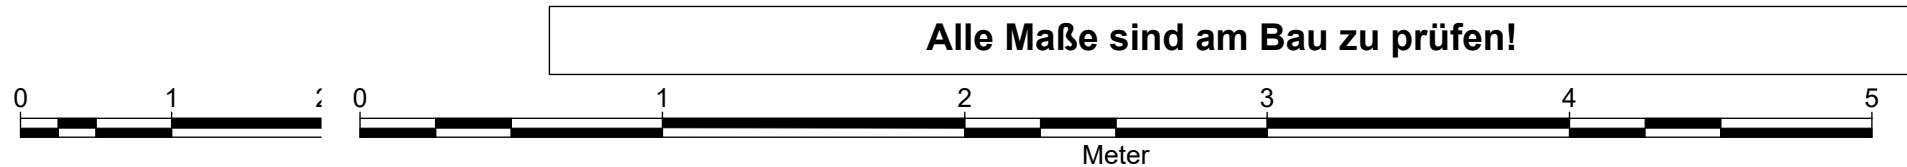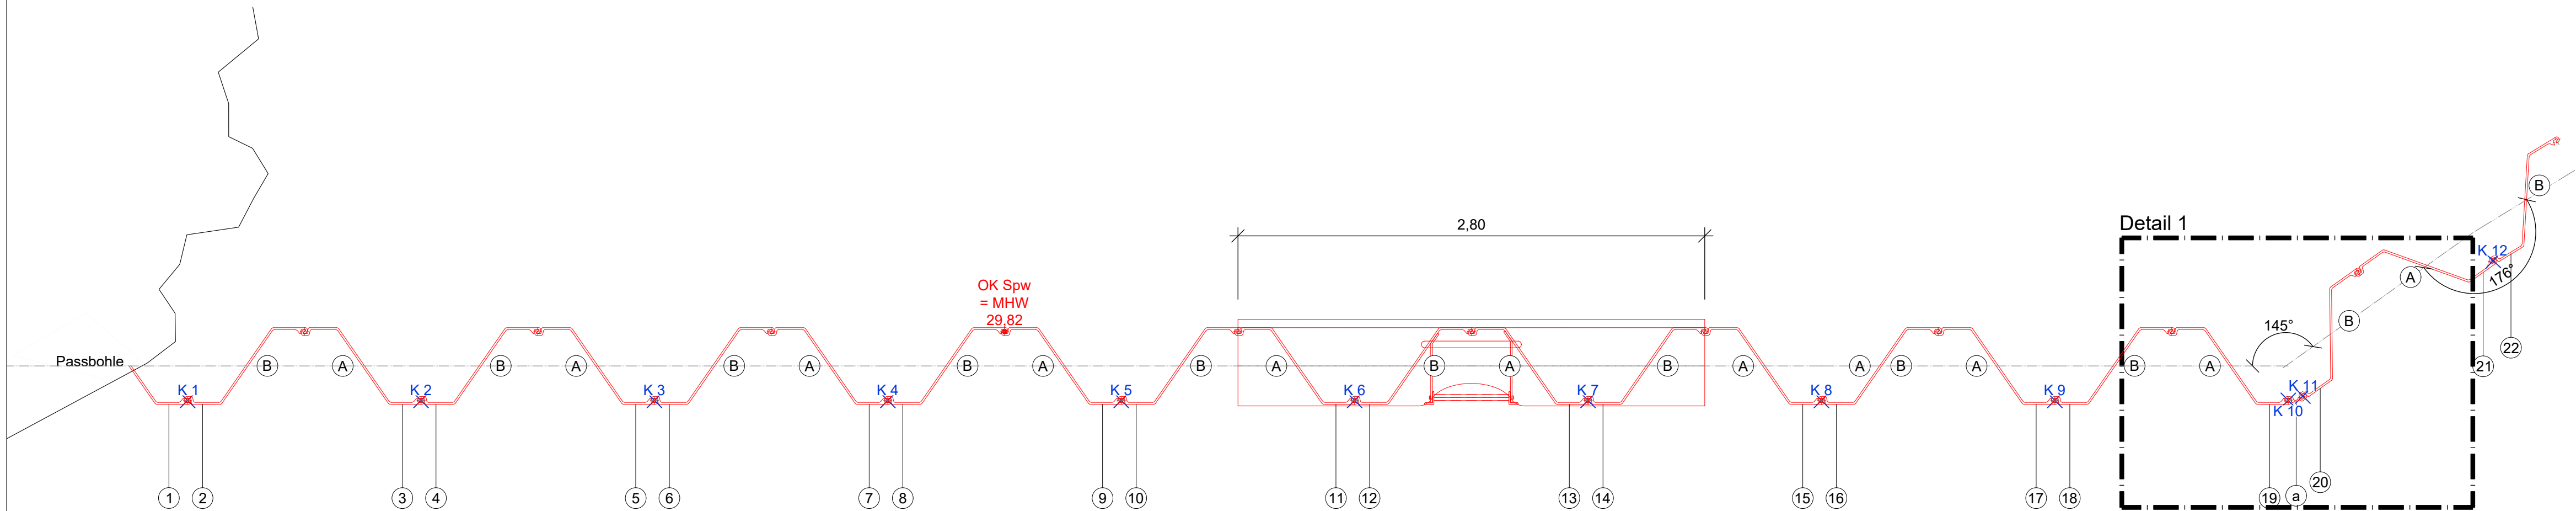

bearbeitet 12.12.2025 gefertigt 16.02.2026		Unterschrift Im Auftrag	Amts- / Dienstbezeichnung							
		Ausschreibungszeichnung Generaldirektion Wasserstraßen und Schifffahrt Wasserstraßen- und Schifffahrtsamt Spree-Havel								
OrgEinh Amt	AB	BWaStr Nr	ZB	Kilometer	S	OArt	ObjektidentNr.	Teil	Objekt-ZK	OB
8 1 6		6 6	0 1	3 , 5 2 4	2	1 3 9	3 5 4 4 2 2 2	3 4 0	0 0	W
Objektbenennung		Uferinstandsetzung an 8 komplizierten Einzelstellen zwischen km 3,55 und 3,78 am Teltowkanal								
Objektteil		Uferwände								
Einzelheit		Einbringplan 4 unterhalb Eisenbahnbrücke, re. U.								
Die Übereinstimmung mit der Ausführung wird bestätigt:		Entwurf Nr. I 3715.000.5104		Blatt-Nr. 21		DVTU-Identifikation				
Datum		Unterschrift, Funktion		3361 - EP 4		Maßstab 1 : 25		DVTU-Index		