
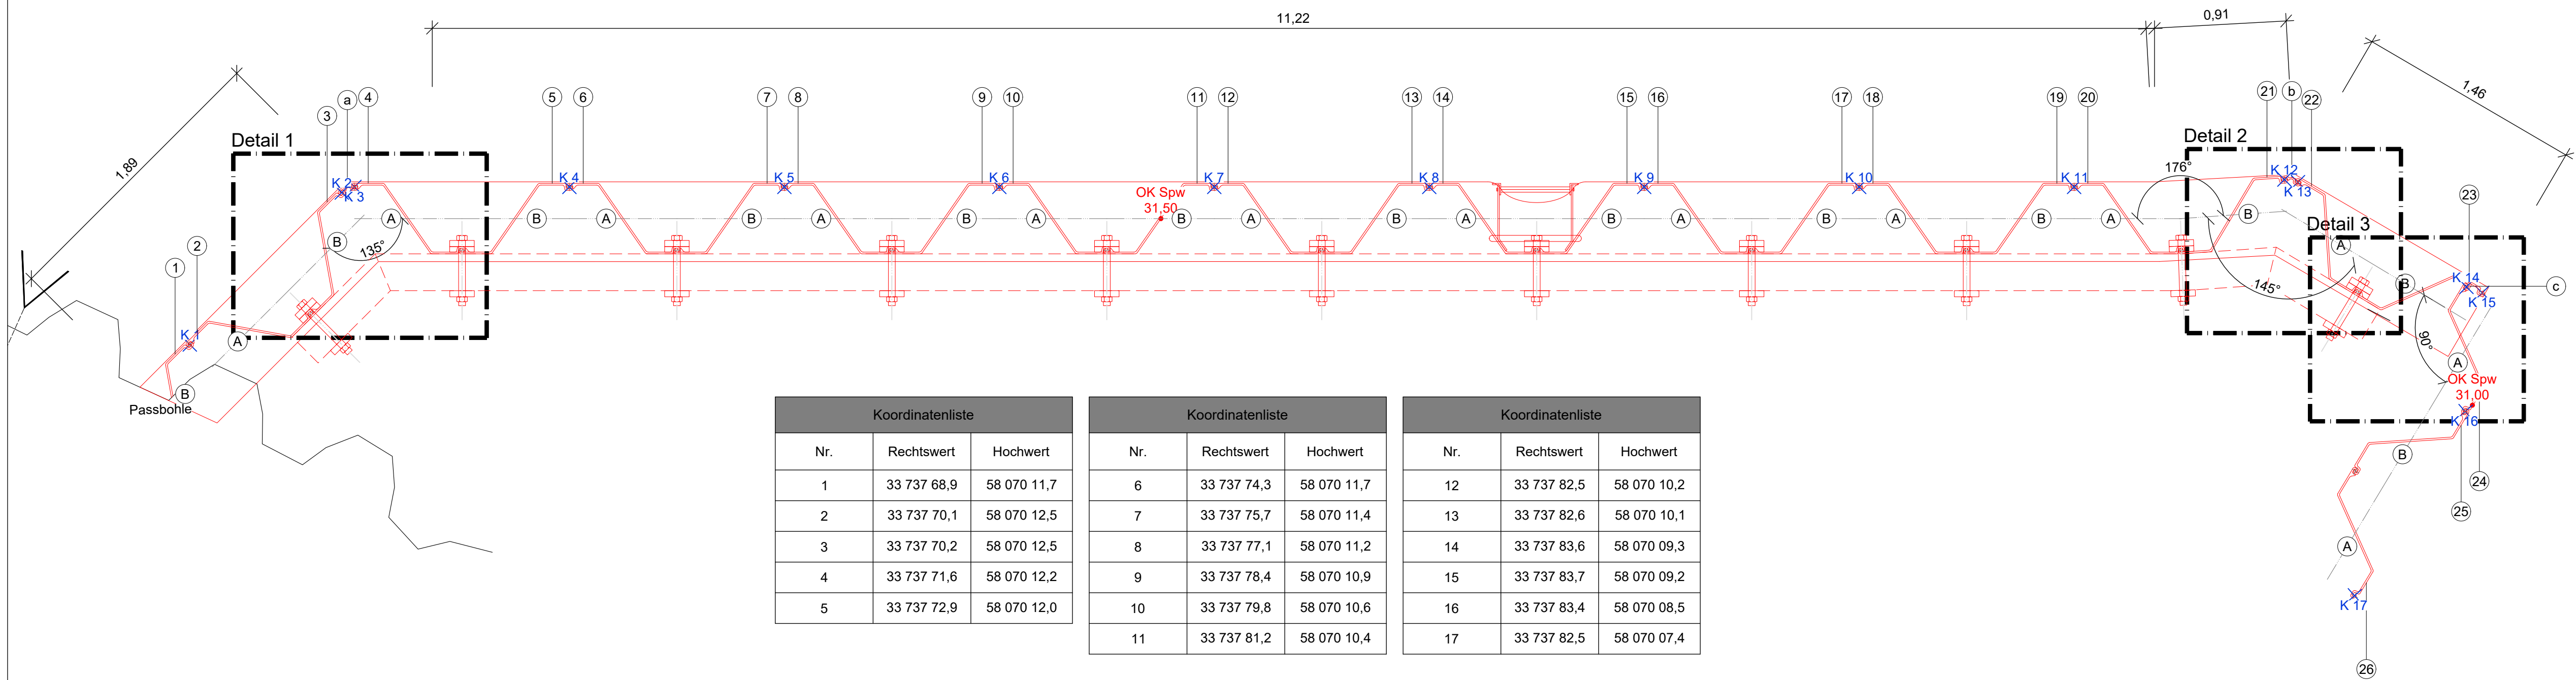
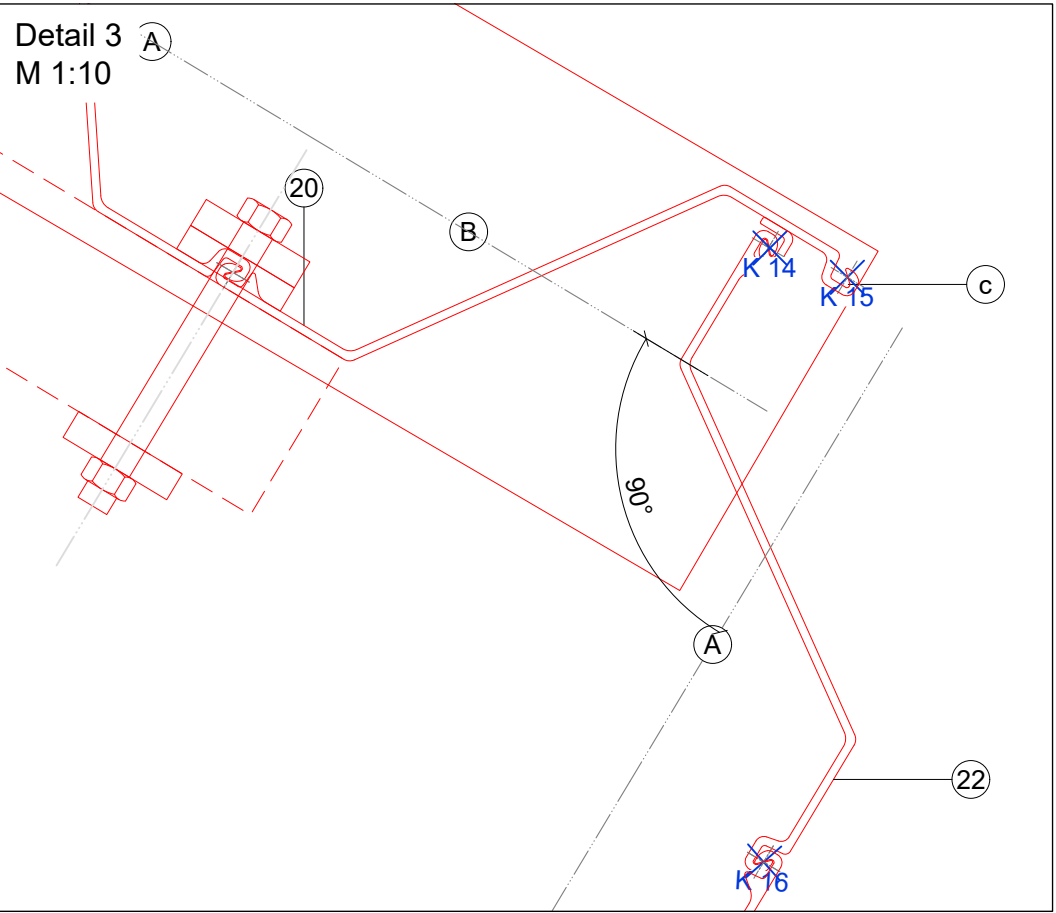
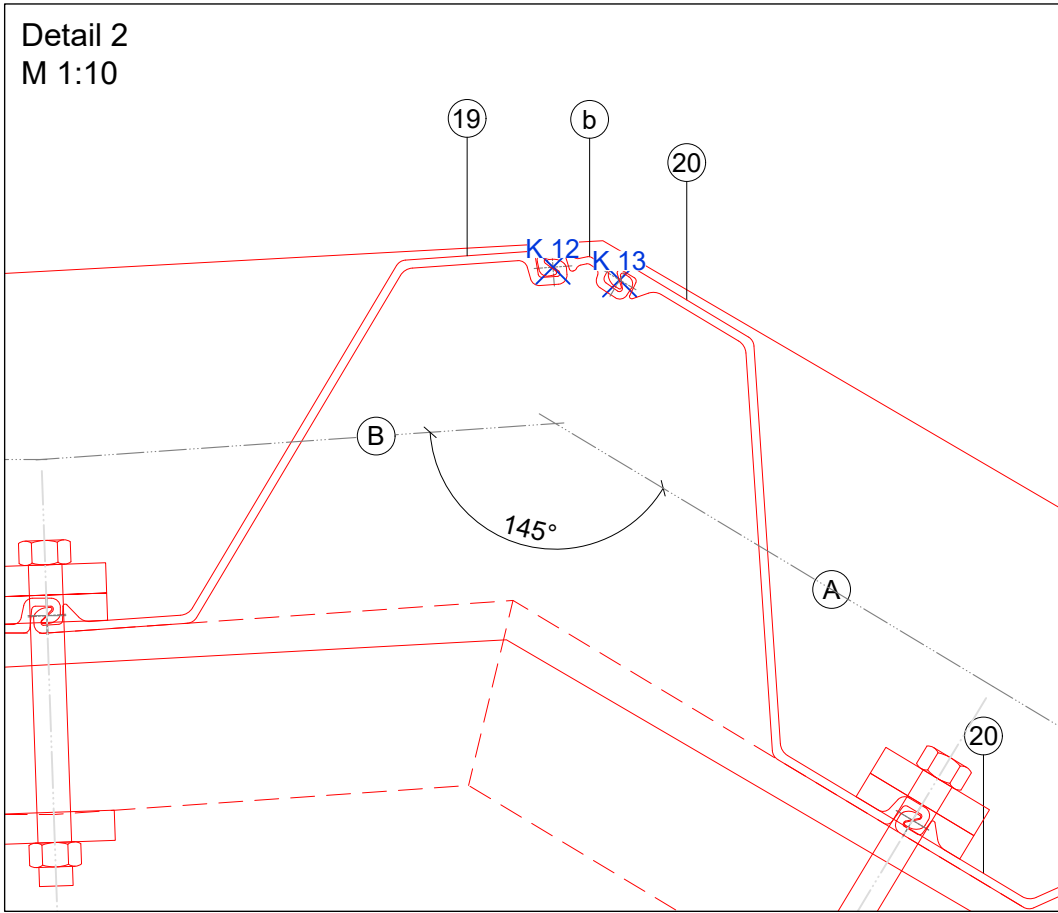



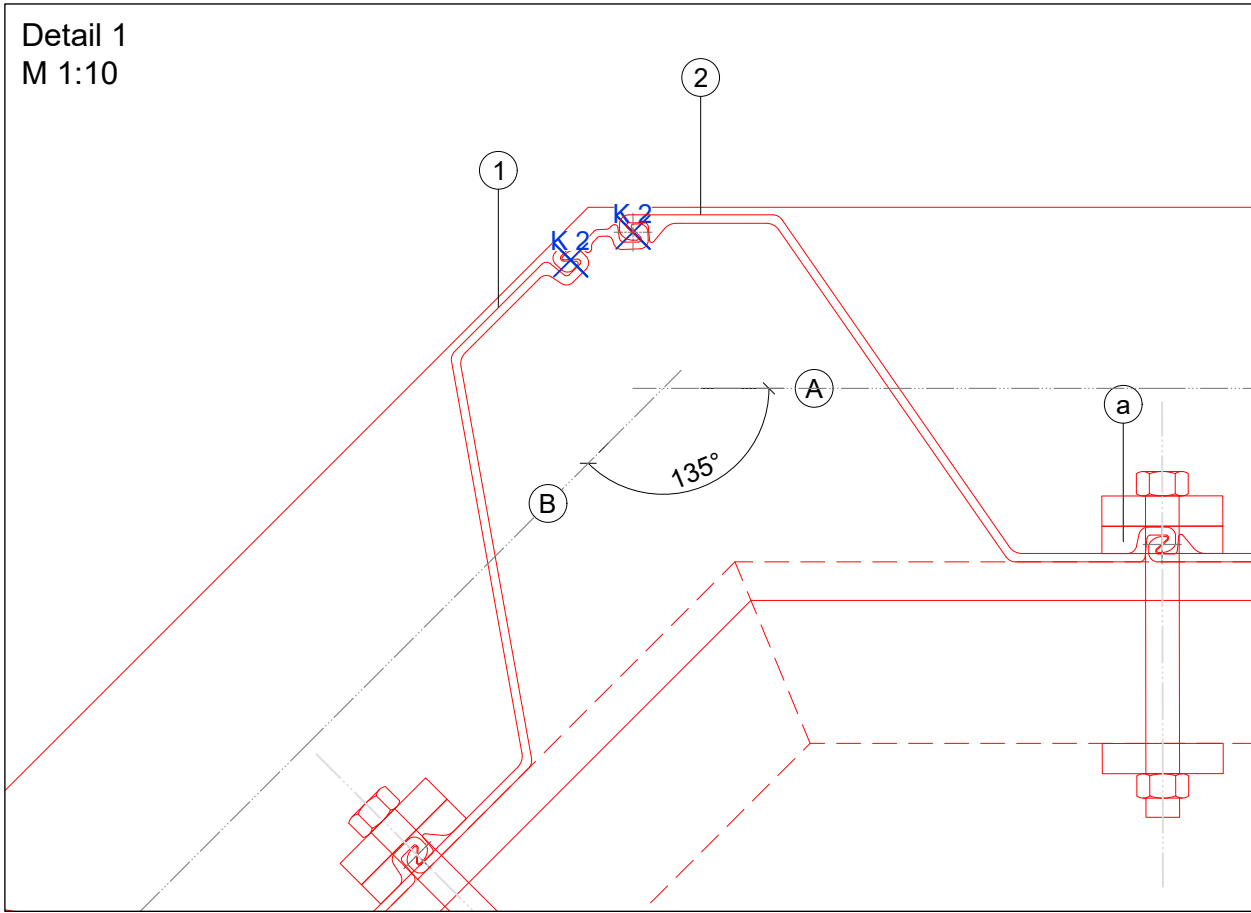


Koordinatenliste		
Nr.	Rechtswert	Hochwert
1	33 737 68,9	58 070 11,7
2	33 737 70,1	58 070 12,5
3	33 737 70,2	58 070 12,5
4	33 737 71,6	58 070 12,2
5	33 737 72,9	58 070 12,0

Koordinatenliste		
Nr.	Rechtswert	Hochwert
6	33 737 74,3	58 070 11,7
7	33 737 75,7	58 070 11,4
8	33 737 77,1	58 070 11,2
9	33 737 78,4	58 070 10,9
10	33 737 79,8	58 070 10,6
11	33 737 81,2	58 070 10,4

Koordinatenliste		
Nr.	Rechtswert	Hochwert
12	33 737 82,5	58 070 10,2
13	33 737 82,6	58 070 10,1
14	33 737 83,6	58 070 09,3
15	33 737 83,7	58 070 09,2
16	33 737 83,4	58 070 08,5
17	33 737 82,5	58 070 07,4

Stahlliste								
Nummer	OK	UK	Länge	Profil	Stahlsorte	Einzelgewicht	Gesamtgewicht	Widerstandsmoment
[-]	[m NHN]	[m NHN]	[m]	[-]	[-]	[kg/m]	[t]	[cm³/m]
1 - 23	31,50	18,50	13,00	AZ 24-700 o. glw.	S 240 GP	95,7	28,62	2.430
24 - 26	31,00	18,50	12,50	AZ 24-700 o. glw.	S 240 GP	95,7	3,59	2.430
a - b	31,50	18,50	13,00	LLS 45_135 o.glw.	S 355 GP	17,7	0,46	-
c	31,50	18,50	13,00	C 9 o.glw.	S 355 GP	9,3	0,12	-

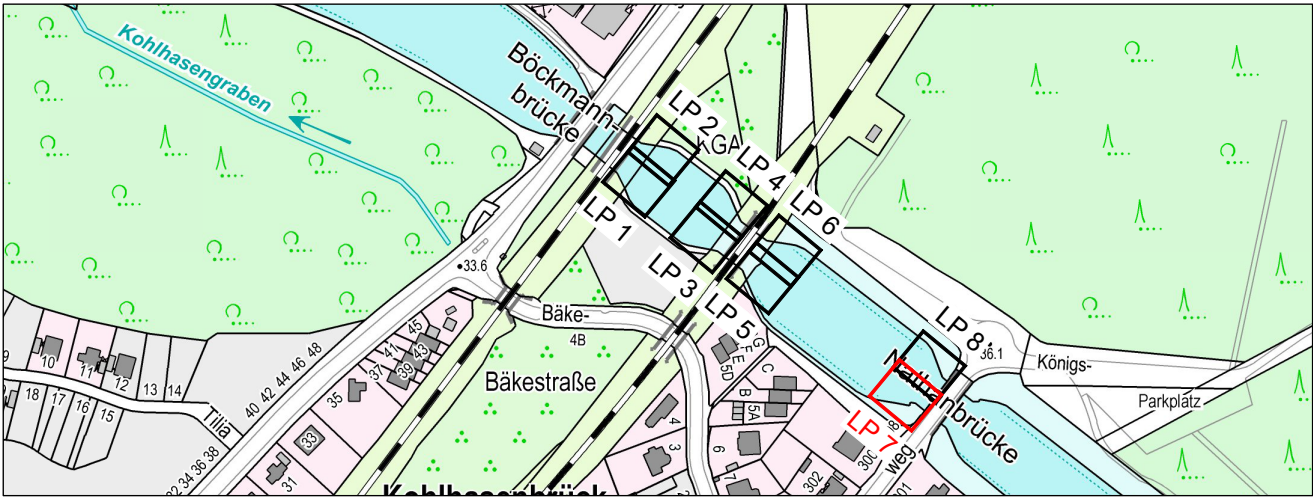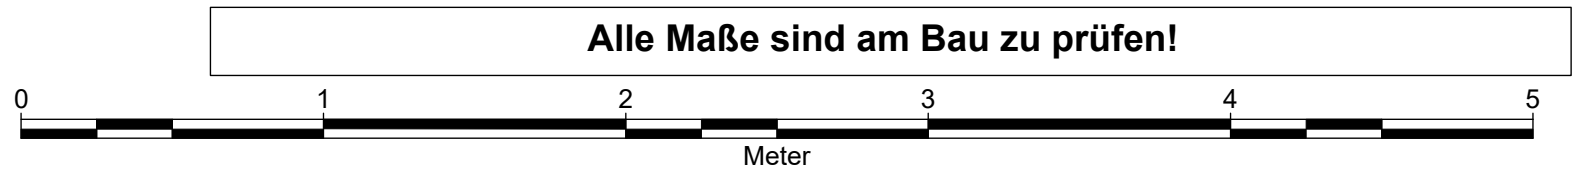

Wasserstände, UP Kleinmachnow, TeK km 8,28									
	NNW	HHW	NW	MNW	MW	MHW	HW	BWu	BWo
	[m NHN]	[m NHN]	[m NHN]	[m NHN]	[m NHN]	[m NHN]	[m NHN]	[m NHN]	[m NHN]
Jahresreihe 11 - 20	28,81	30,83	29,19	29,23	29,42	29,82	30,38	29,20	30,35

Datengrundlage: m-e-g GIS GmbH, vom 28.09.2022

Lagebezug: ETRS 89 Höhenbezug: DHHN2016

bearbeitet 12.12.2025 gefertigt 16.02.2026		Unterschrift Im Auftrag	Amts- / Dienstbezeichnung						
Ausschreibungszeichnung									
Generaldirektion Wasserstraßen und Schifffahrt									
Wasserstraßen- und Schifffahrtsamt Spree-Havel									
OrgEinh Amt	AB	BWaStr Nr	ZB	Kilometer	S	OArt	ObjektidentNr.	Objekt-ZK	OB
8 1 6		6 6	0 1	3 , 5 2 4	2	1 3 9	3 5 4 4 2 2 2	3 4 0 0 0	W
Objektbenennung		Uferinstandsetzung an 8 komplizierten Einzelstellen zwischen km 3,55 und 3,78 am Teltowkanal							
Objektteil		Uferwände							
Einzelheit		Einbringplan 7 unterhalb Nathanbrücke, li. U.							
Die Übereinstimmung mit der Ausführung wird bestätigt:		Entwurf Nr. I 3715.000.5104 Zeichnung Nr.		Blatt-Nr. 19 Maßstab		DVtU-Identifikation DVtU-Index			
Datum		Unterschrift, Funktion		EP 7		1 : 25			