


Alle Maße sind am Bau zu prüfen!

Wasserstände, UP Kleinmachnow, TeK km 8,28									
	NNW	HHW	NW	MNW	MW	MHW	HW	BWu	BWo
	[m NHN]	[m NHN]	[m NHN]	[m NHN]	[m NHN]	[m NHN]	[m NHN]	[m NHN]	[m NHN]
Jahresreihe 11 - 20	28,81	30,83	29,19	29,23	29,42	29,82	30,38	29,20	30,35

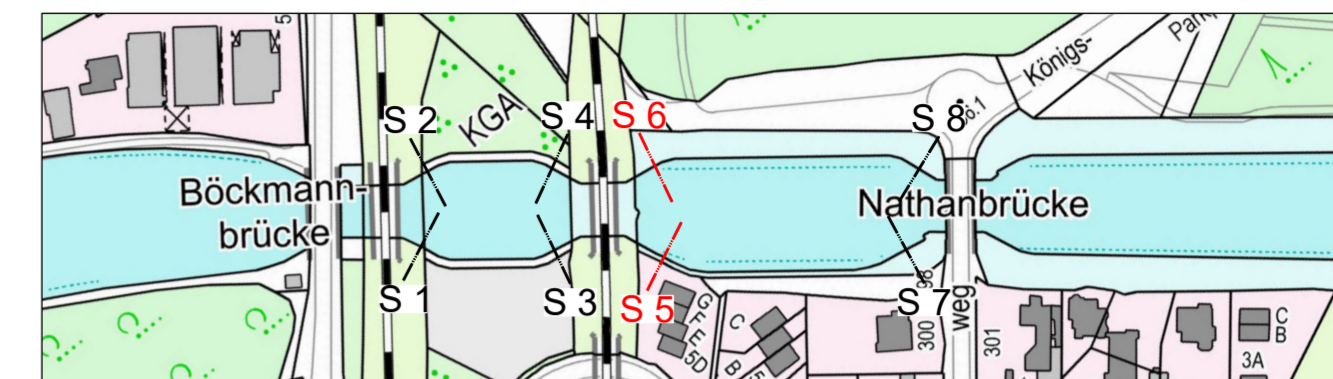

Datengrundlage: m-e-g GIS GmbH, vom 28.09.2022

Höhenbezug: DHNN2016

bearbeitet 12.12.2025
 gefertigt 16.02.2026

Unterschrift Im Auftrag _____
 Amts- / Dienstbezeichnung _____

WSV.de Ausschreibungszeichnung
 Generaldirektion Wasserstraßen und Schifffahrt
 Wasserstraßen- und Schifffahrtsamt Spree-Havel

OrgEinh Amt	AB	BWaStr Nr	ZB	Kilometer	S	OArt	ObjektidentNr.	Objekt-Teil	ZK	OB
8 1 6		6 6	0 1	3 , 5 2 4	2	1 3 9	3 5 4 4 2 2 2	3 4 0	0 0	W

Objektbenennung: Uferinstandsetzung an 8 komplizierten Einzelstellen zwischen km 3,55 und 3,78 am Teltowkanal

Objektteil: Uferwände

Einzelheit: Schnitte 5 und 6 oberhalb Eisenbahnbrücke

Die Übereinstimmung mit der Ausführung wird bestätigt:	Entwurf Nr. 13715.000.5104	Blatt-Nr. 23	DVtU-Identifikation
Datum	Zeichnung Nr. S 3	Maßstab 1 : 50	DVtU-Index