




Ansicht - Rettungsleiter S3 / S4 / S5 / S6
M 1:20

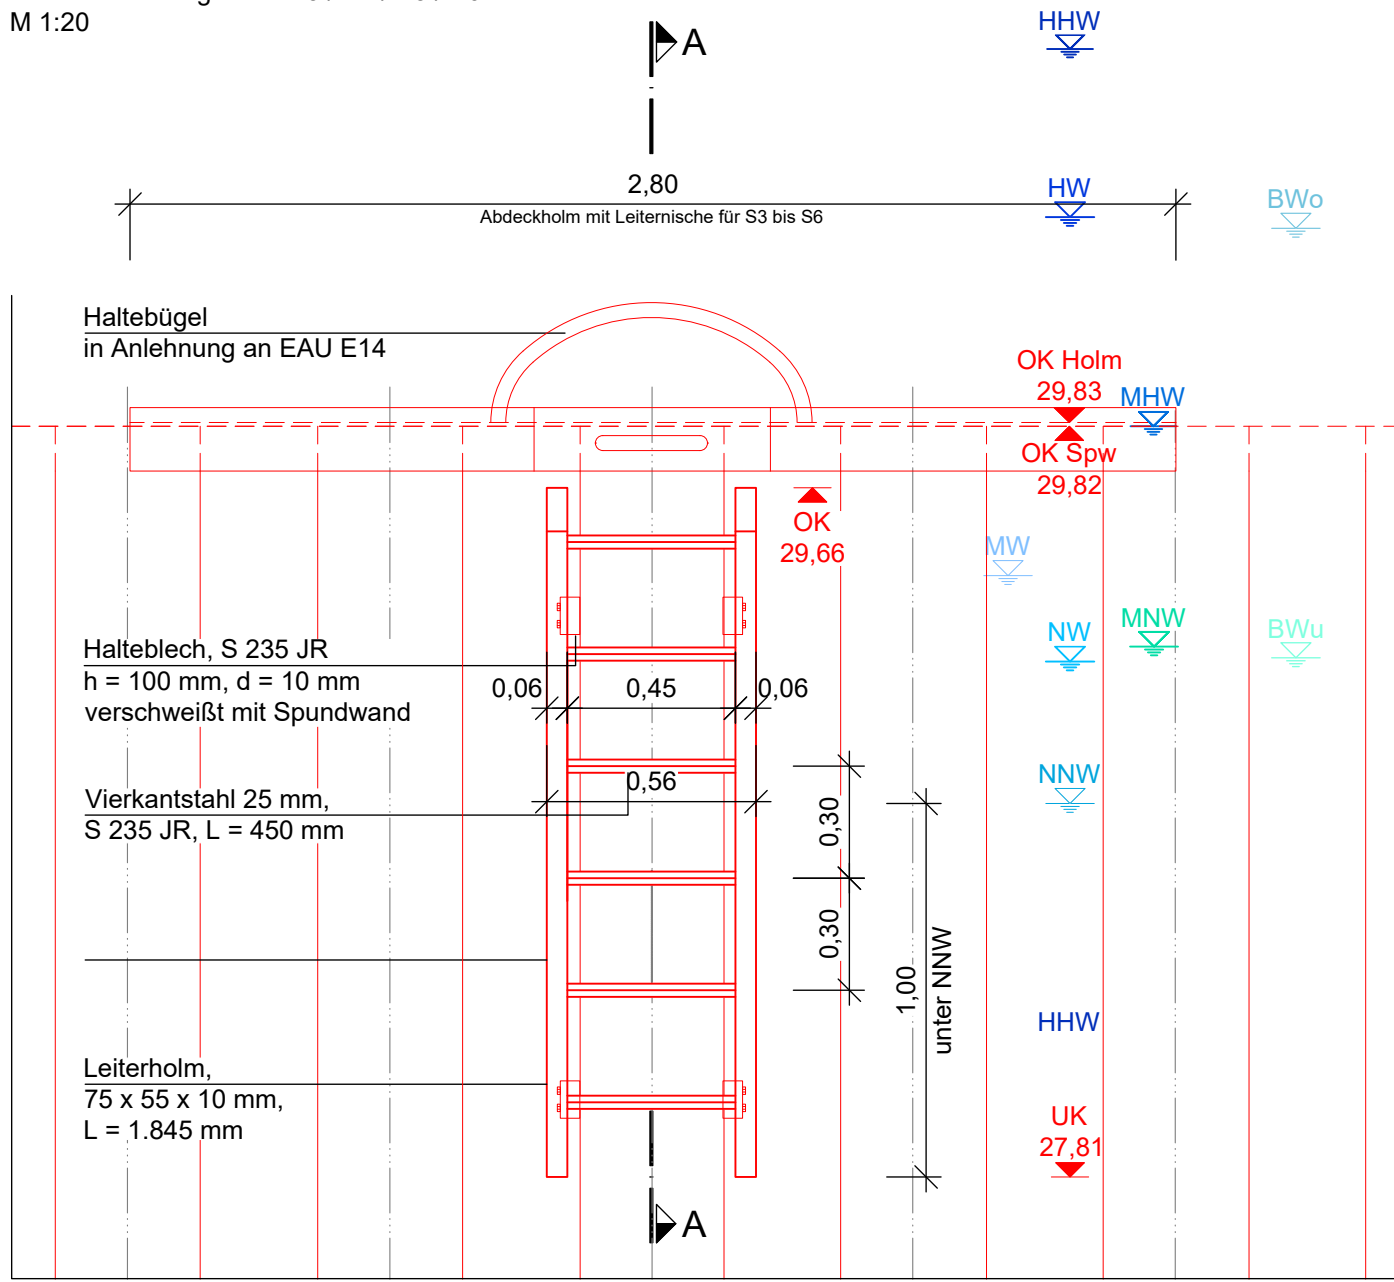

Schnitt A-A - Rettungsleiter S3 / S4 / S5 / S6
M 1:20

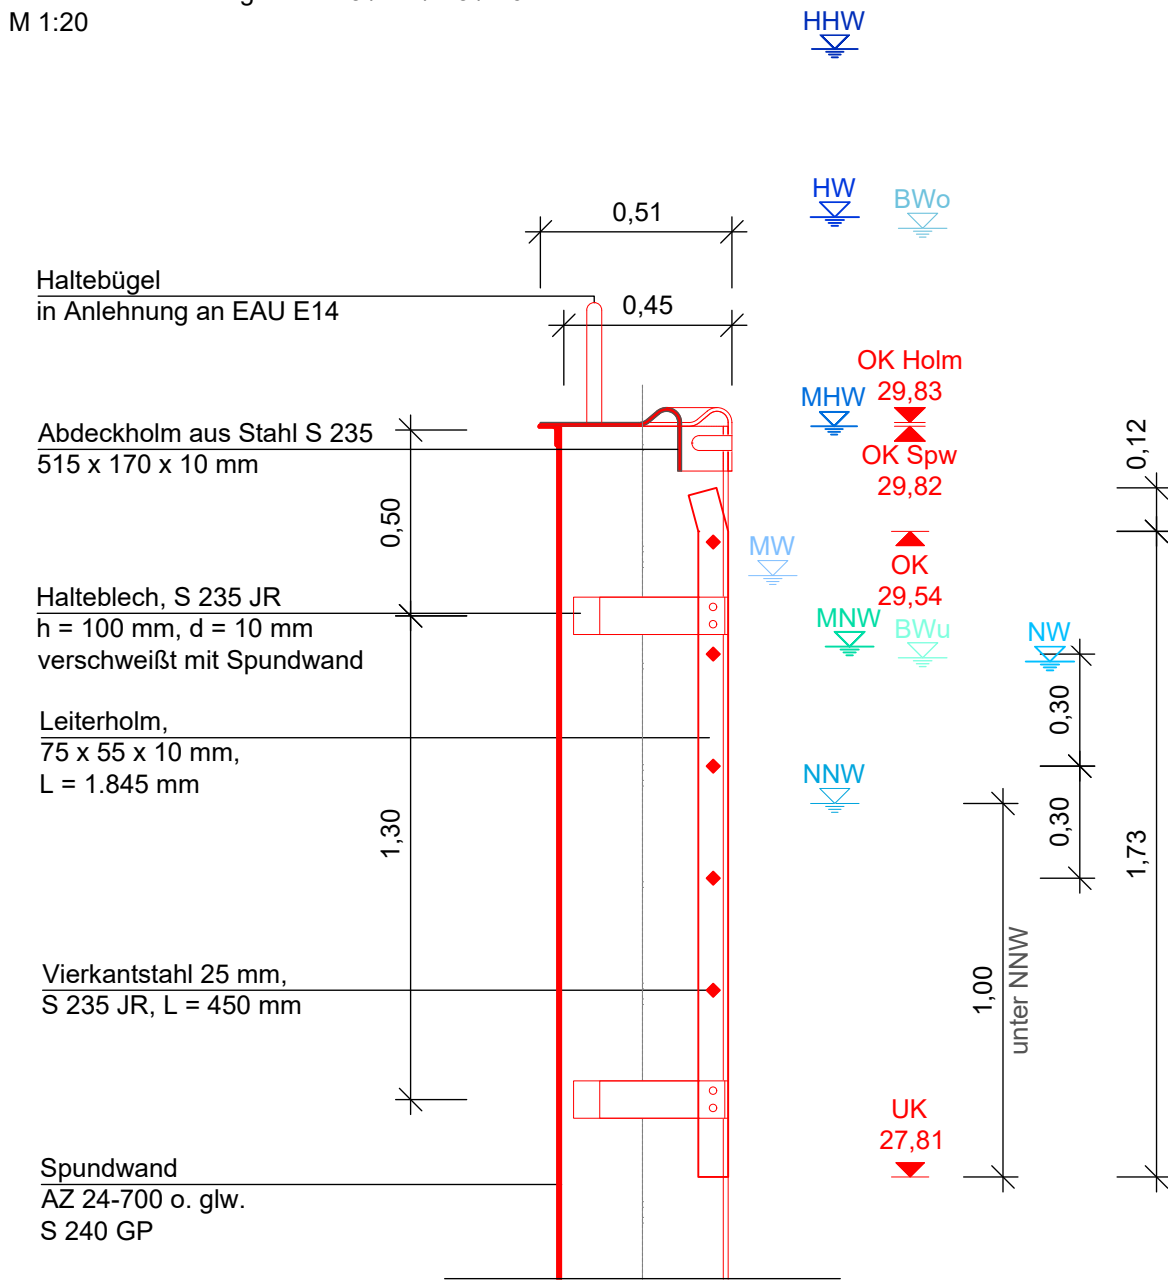

Draufsicht - Rettungsleiter S3 / S4 / S5 / S6
M 1:20

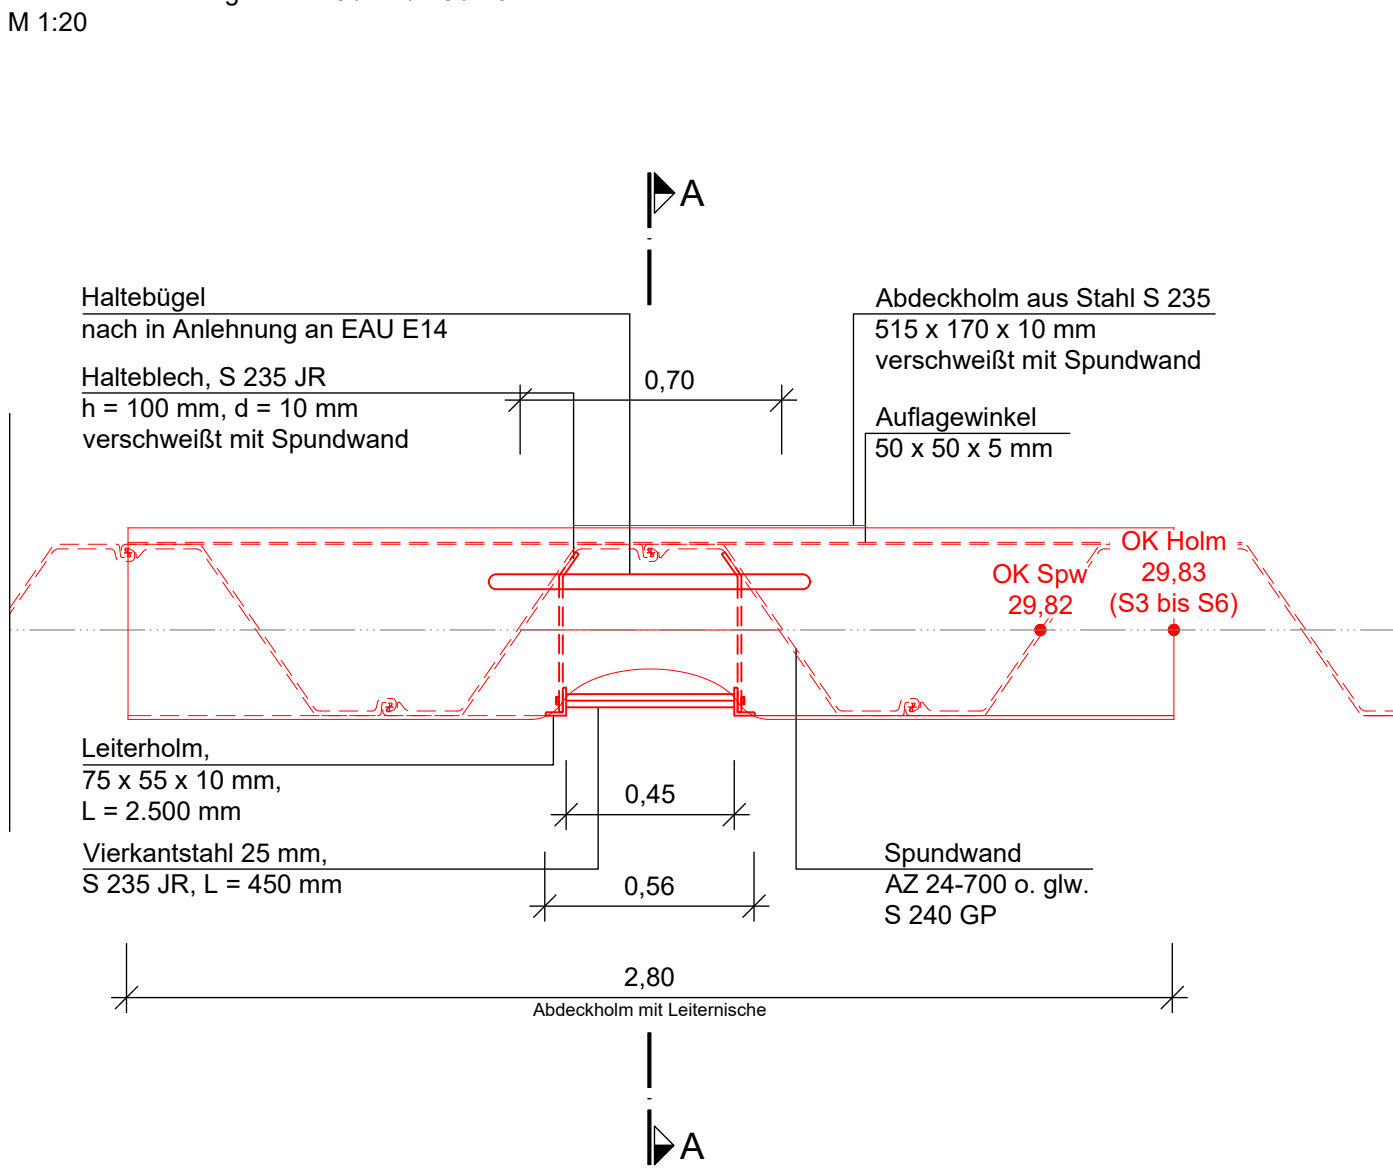

Hinweise:

- Stahlgüte Spundwand S 240 GP nach DIN EN 10248
- genaue Ausführung und Detailmaße der Rettungsleitern und Haltebleche nach Abmessung der gewählten Spundwand
- Alle Kanten einschl. Bohrungen brechen
- Schweißnähte: Kehlnähte mit min a_w = 5 mm
- alle Verbindungsmittel (Schrauben, Muttern etc.) feuerverzinkt
- Haltebleche ohne Korrosionsschutz

Korrosionsschutz Rettungsleiter und Stahlspundwand:


- gemäß "Liste der empfohlenenen Beschichtungssysteme für den Stahlwasserbau" der BAW
- System: Nr. 4 für Rettungsleitern, Deckbeschichtung in RAL 1023 (signalgelb)
Nr. 6/7 für Spundwände und Abdeckholm oben,
Deckbeschichtung in RAL 9005 (tiefschwarz) bis 5 m unter OK Spundwand, nur
Schnitte 1 / 2 / 7 / 8

Liste der empfohlenenen Beschichtungssysteme für den Stahlwasserbau


System-Nr.	Oberflächen-vorbereitung		Grundbeschichtung				Deckbeschichtung			Gesamt	
	≥ Sa 2 1/2	P Sa 2 1/2	Binde-mittel	Pigment	n	DFT	Binde-mittel	n	DFT	n	DFT
[-]	[-]	[-]	[-]	[-]	[-]	[µm]	[-]	[-]	[µm]	[-]	[µm]
4	X		PUR 1K	Zn	1-2	50 - 100	PUR 1K	2-3	400 - 450	4	500
6	X						EP	2-3	500	2	500
7	X						PUR 1K	3	500	3	500

Höhenbezug: DHHN2016


Ansicht - Rettungsleiter S1 / S2 / S7 / S8
M 1:20

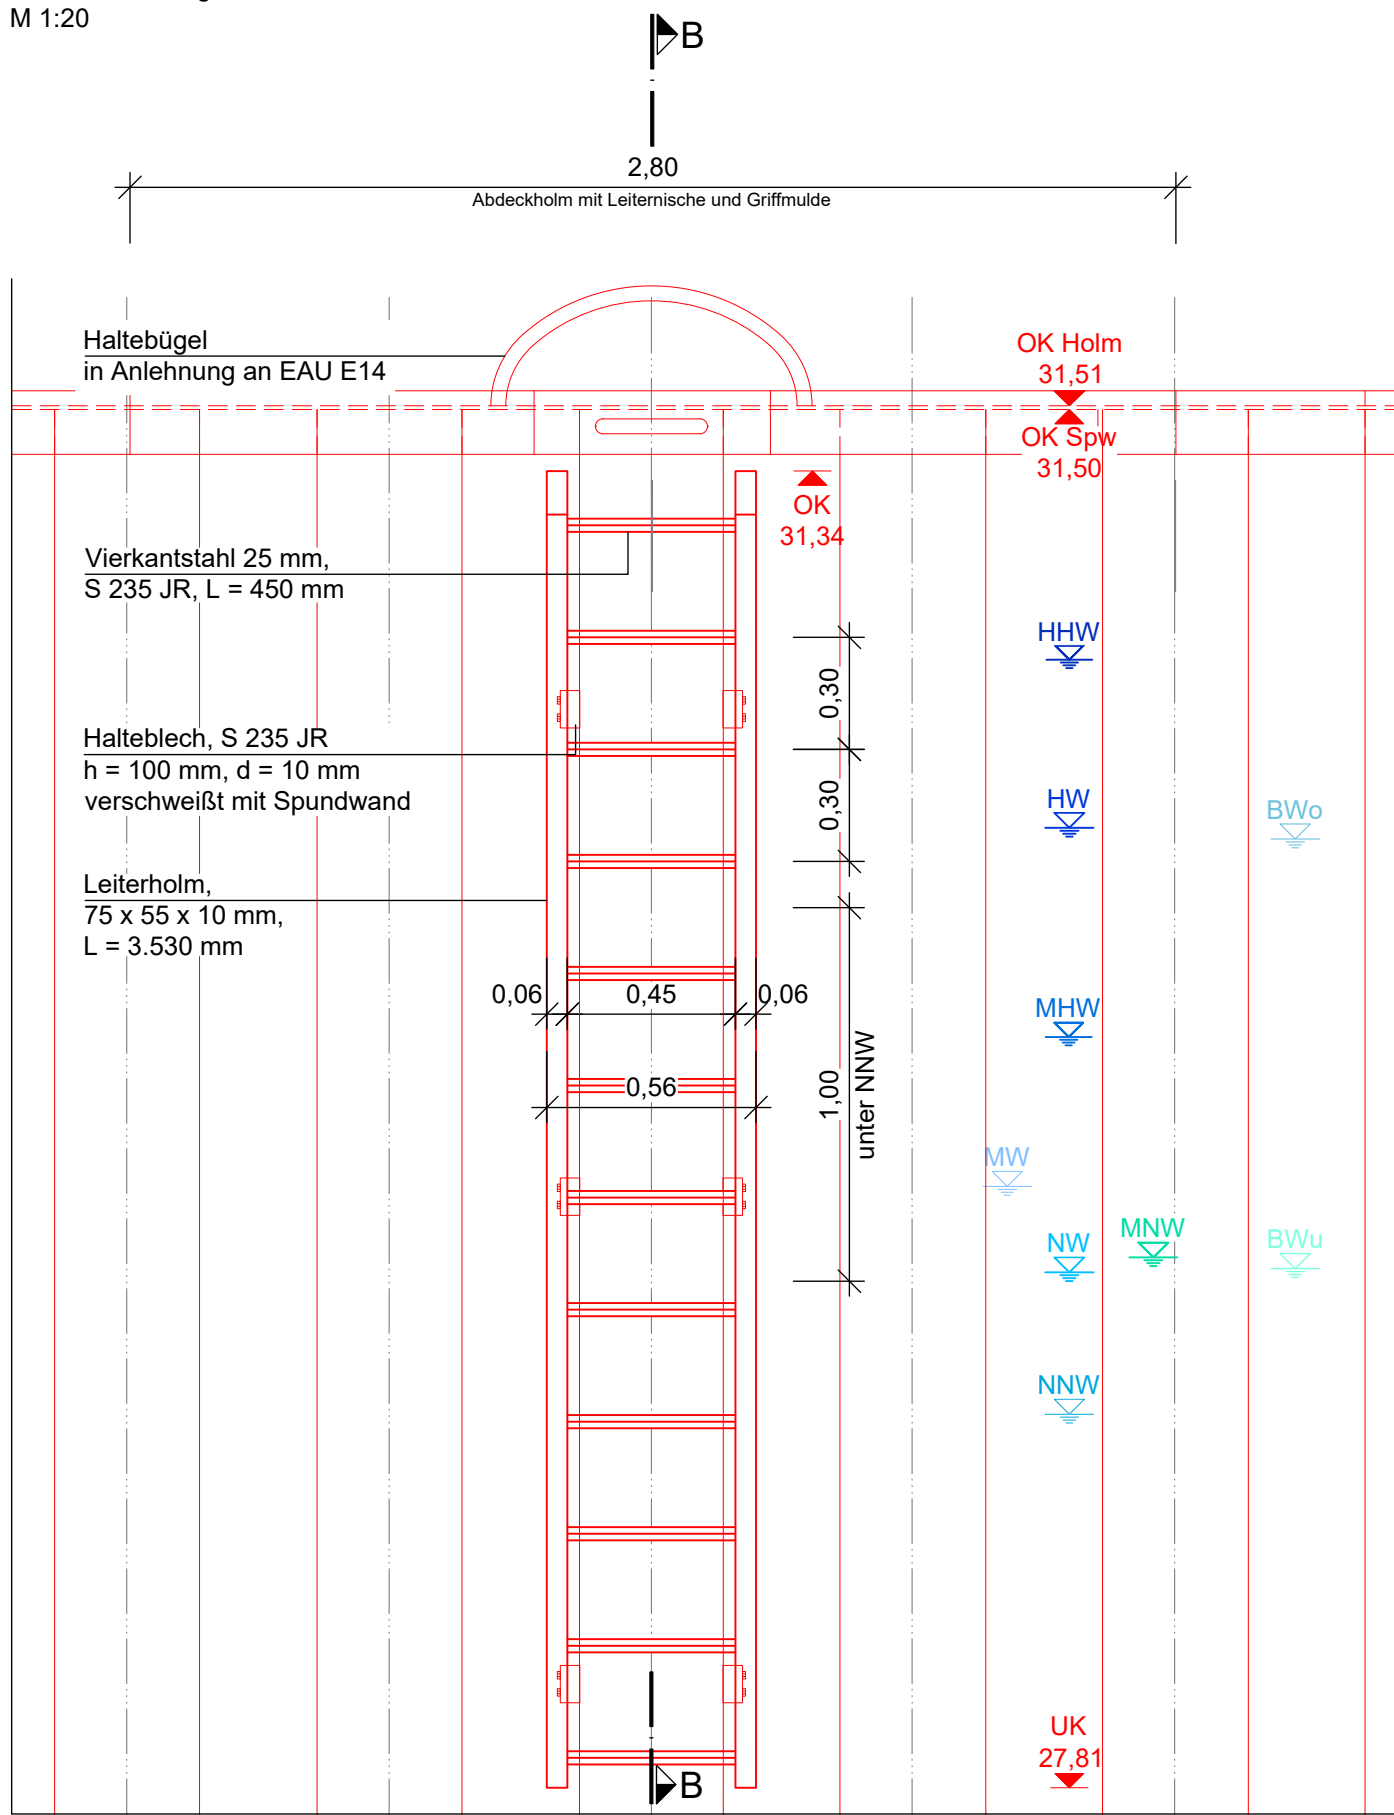


Schnitt B-B - Rettungsleiter S1 / S2 / S7 / S8
M 1:20

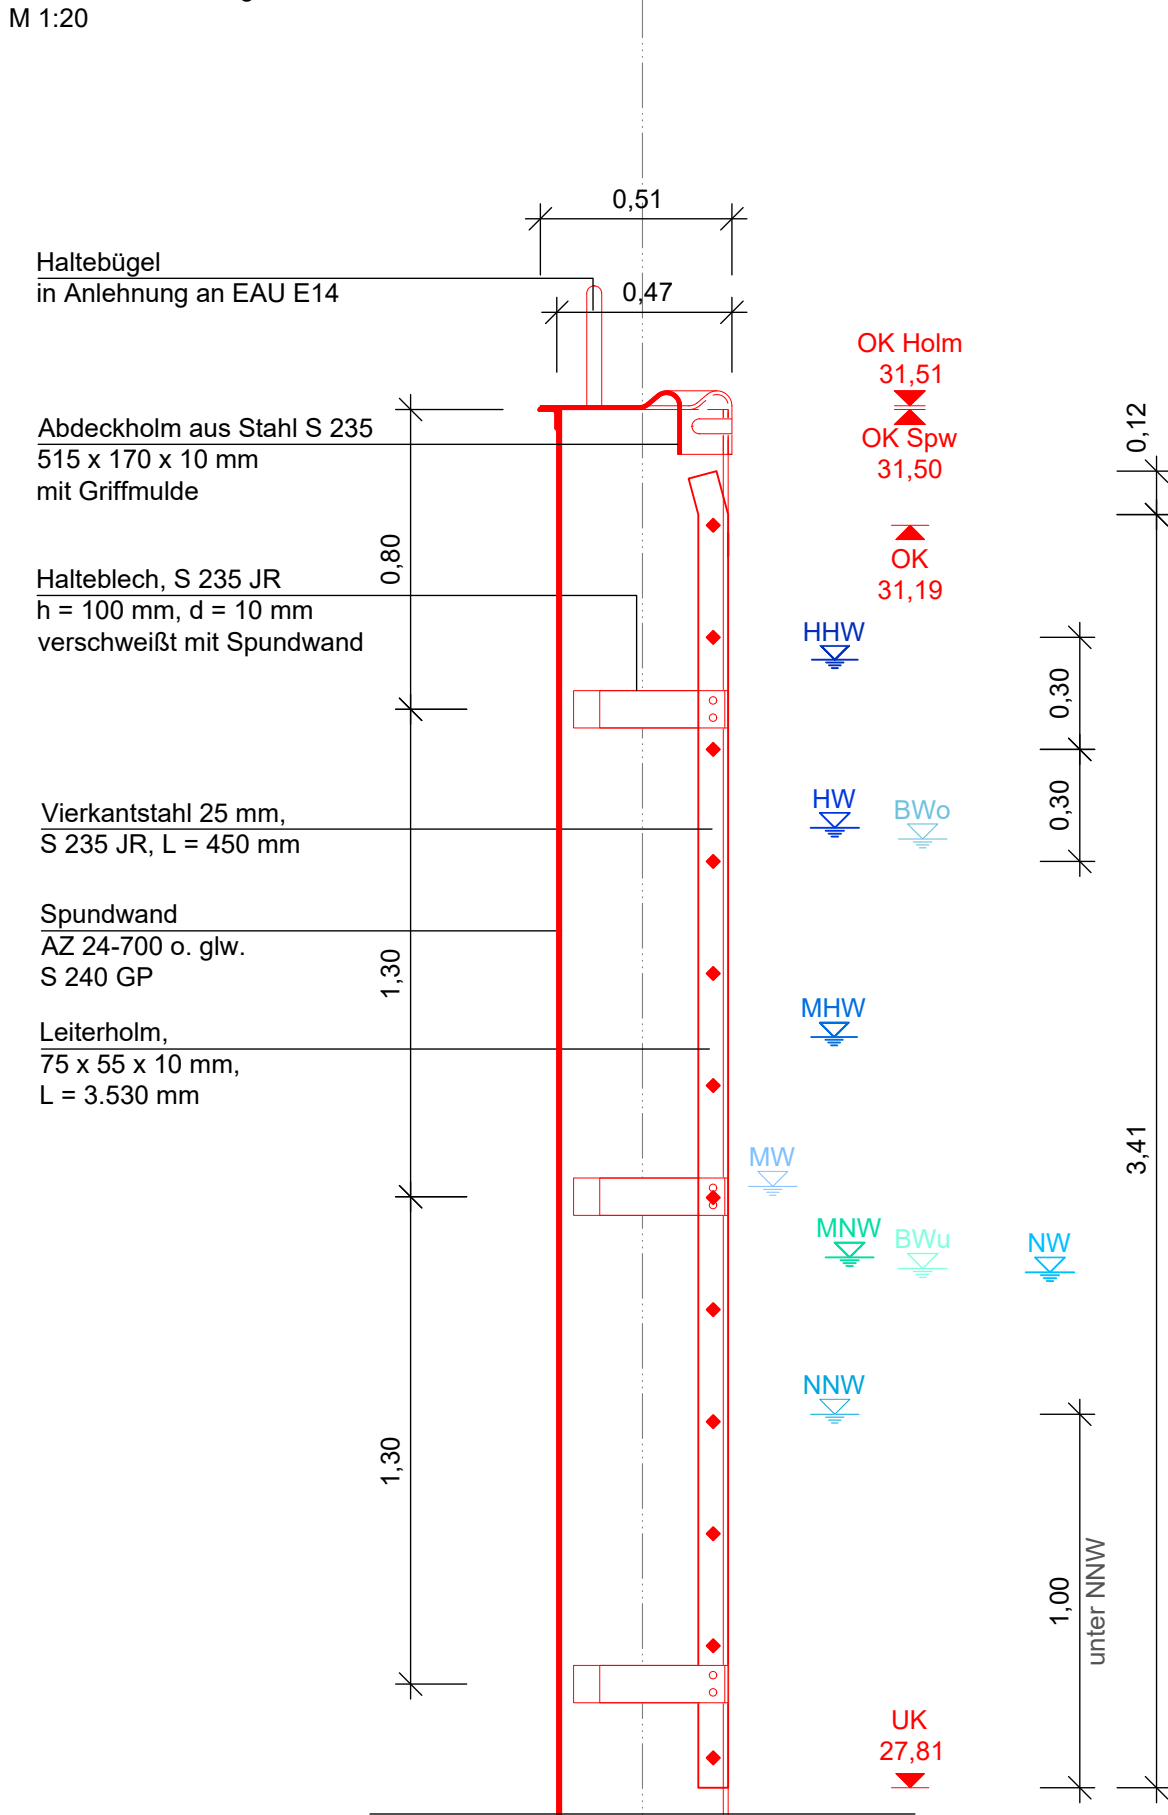

Draufsicht - Rettungsleiter S1 / S2 / S7 / S8
M 1:20

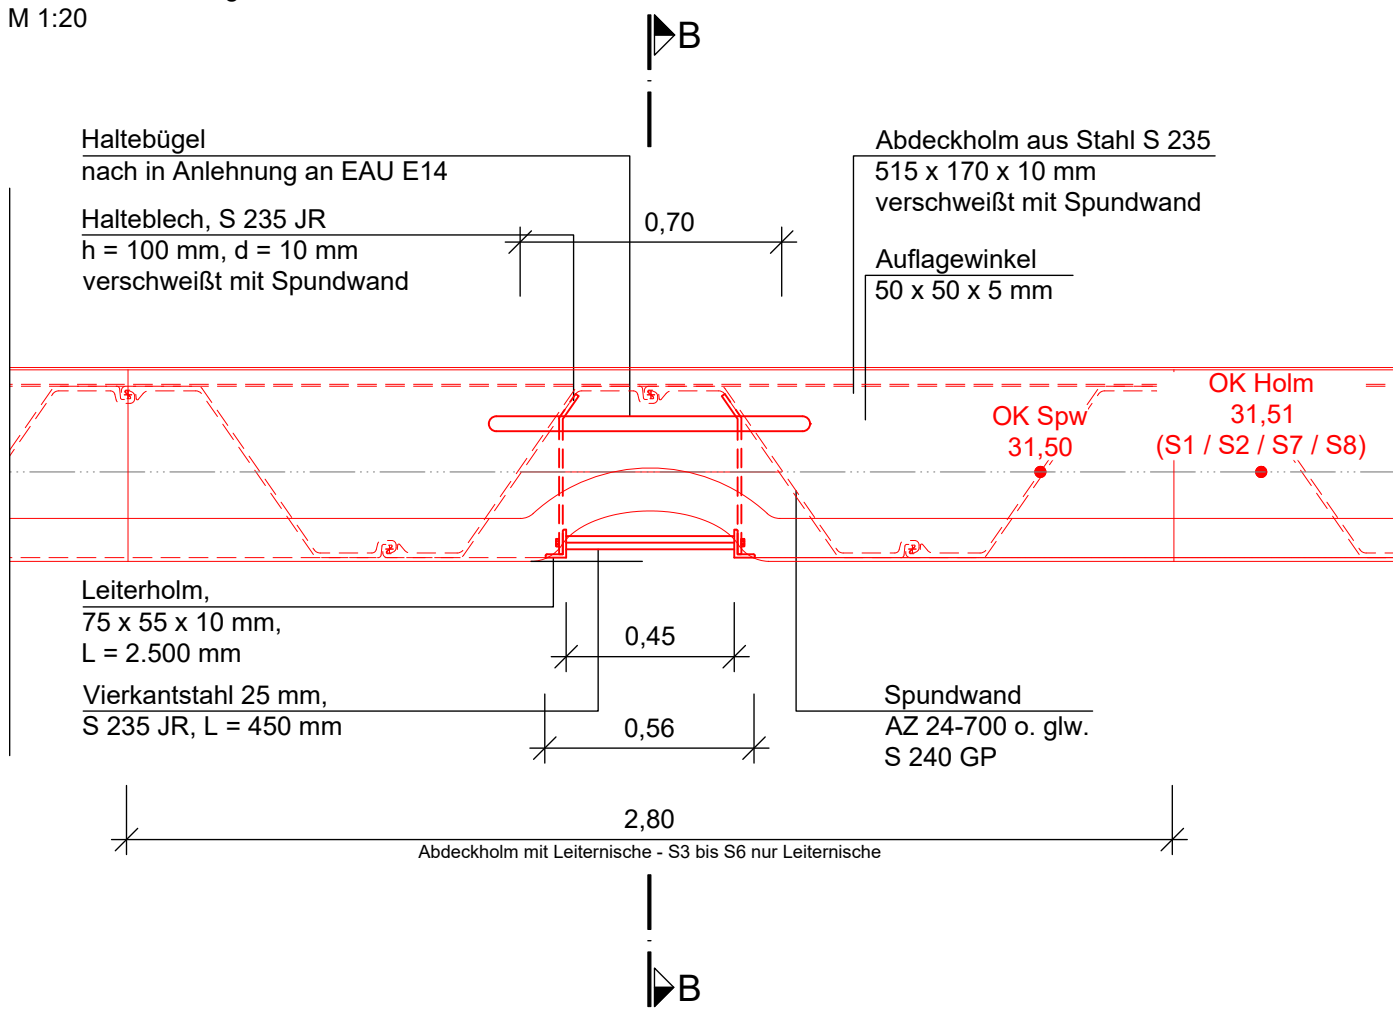

Alle Maße sind am Bau zu prüfen!

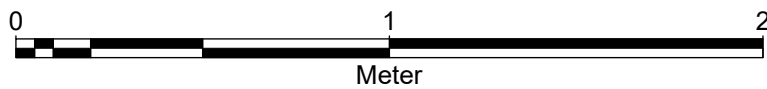

bearbeitet 12.12.2025 gefertigt 16.02.2026		Unterschrift Im Auftrag	Amts- / Dienstbezeichnung							
 Ausschreibungszeichnung Generaldirektion Wasserstraßen und Schifffahrt Wasserstraßen- und Schifffahrtsamt Spree-Havel										
OrgEinh Amt	AB	BWaStr Nr	ZB	Kilometer	S	OArt	ObjektidentNr.	Teil	Objekt-ZK	OB
8 1 6		6 6	0 1	3 , 5 2 4	2	1 3 9	3 5 4 4 2 2 2	3 4 0	0 0	W
Objektbenennung		Uferinstandsetzung an 8 komplizierten Einzelstellen zwischen km 3,55 und 3,78 am Teltowkanal								
Objekteil		Uferwände								
Einzelheit		Detailplan Rettungsleiter								
Die Übereinstimmung mit der Ausführung wird bestätigt:		Entwurf Nr. I 3715.000.5104		Blatt-Nr. 26		DVTU-Identifikation				
Datum		Unterschrift, Funktion		Zeichnung Nr. DP 2		Maßstab 1 : 20		DVTU-Index		