
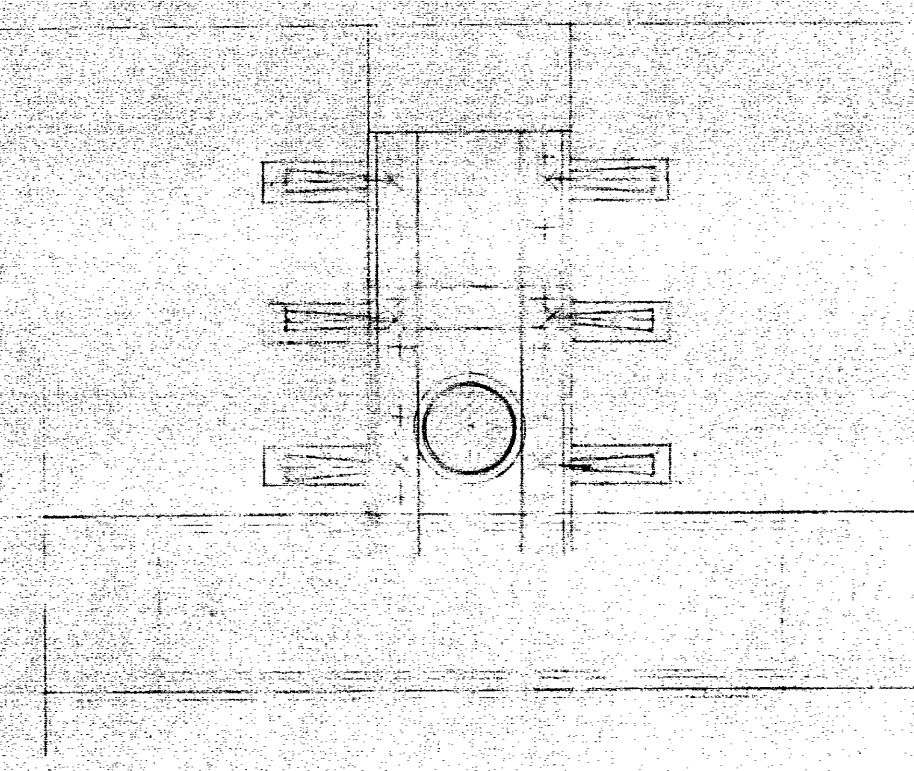
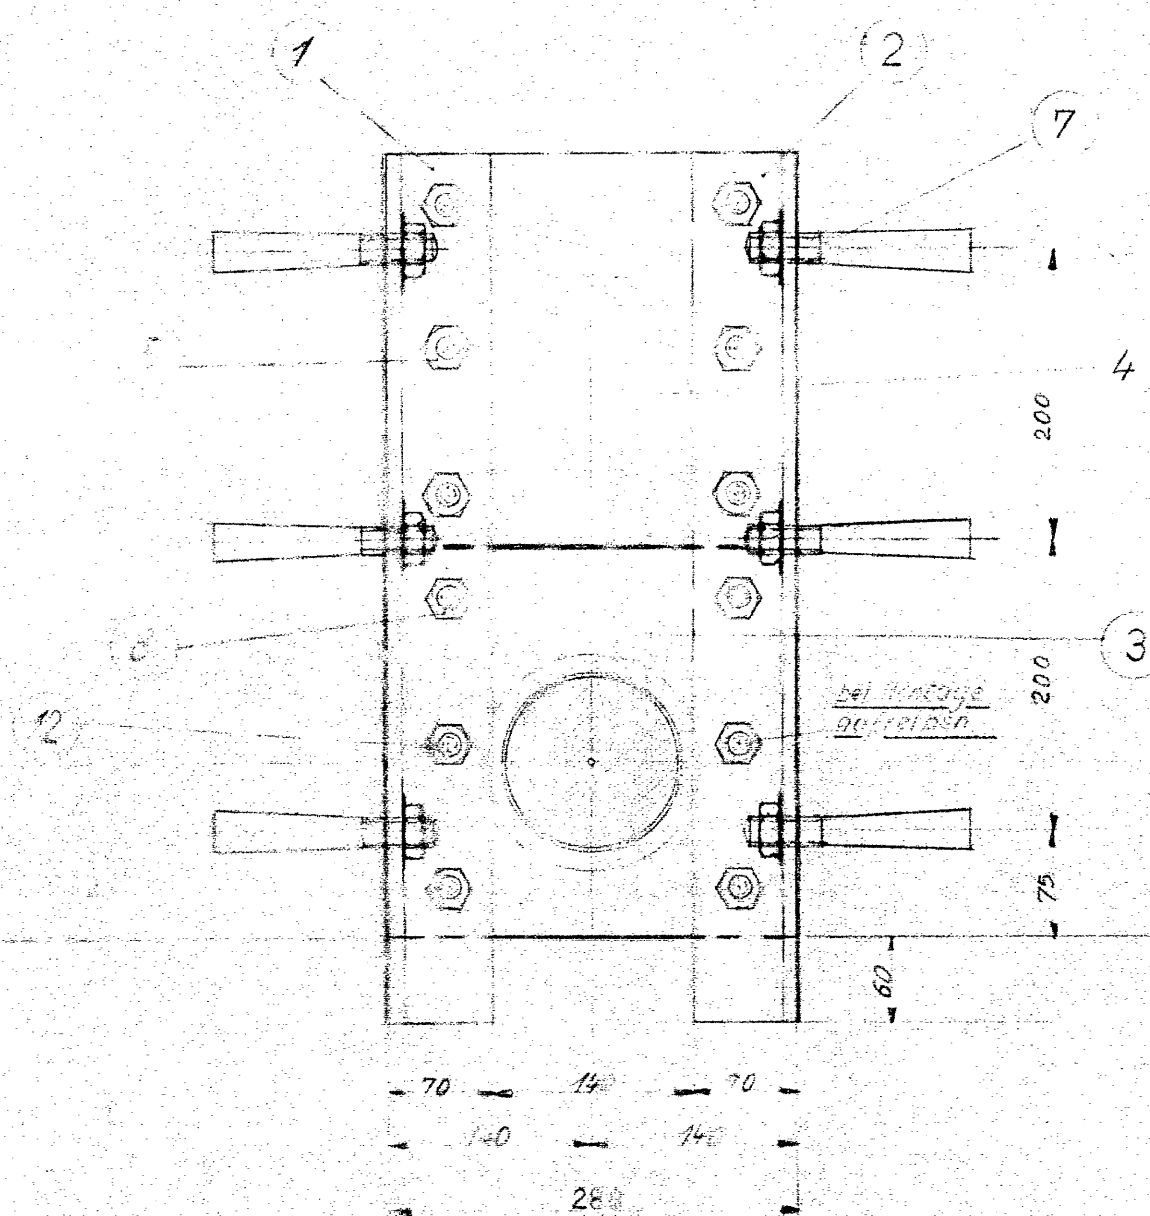


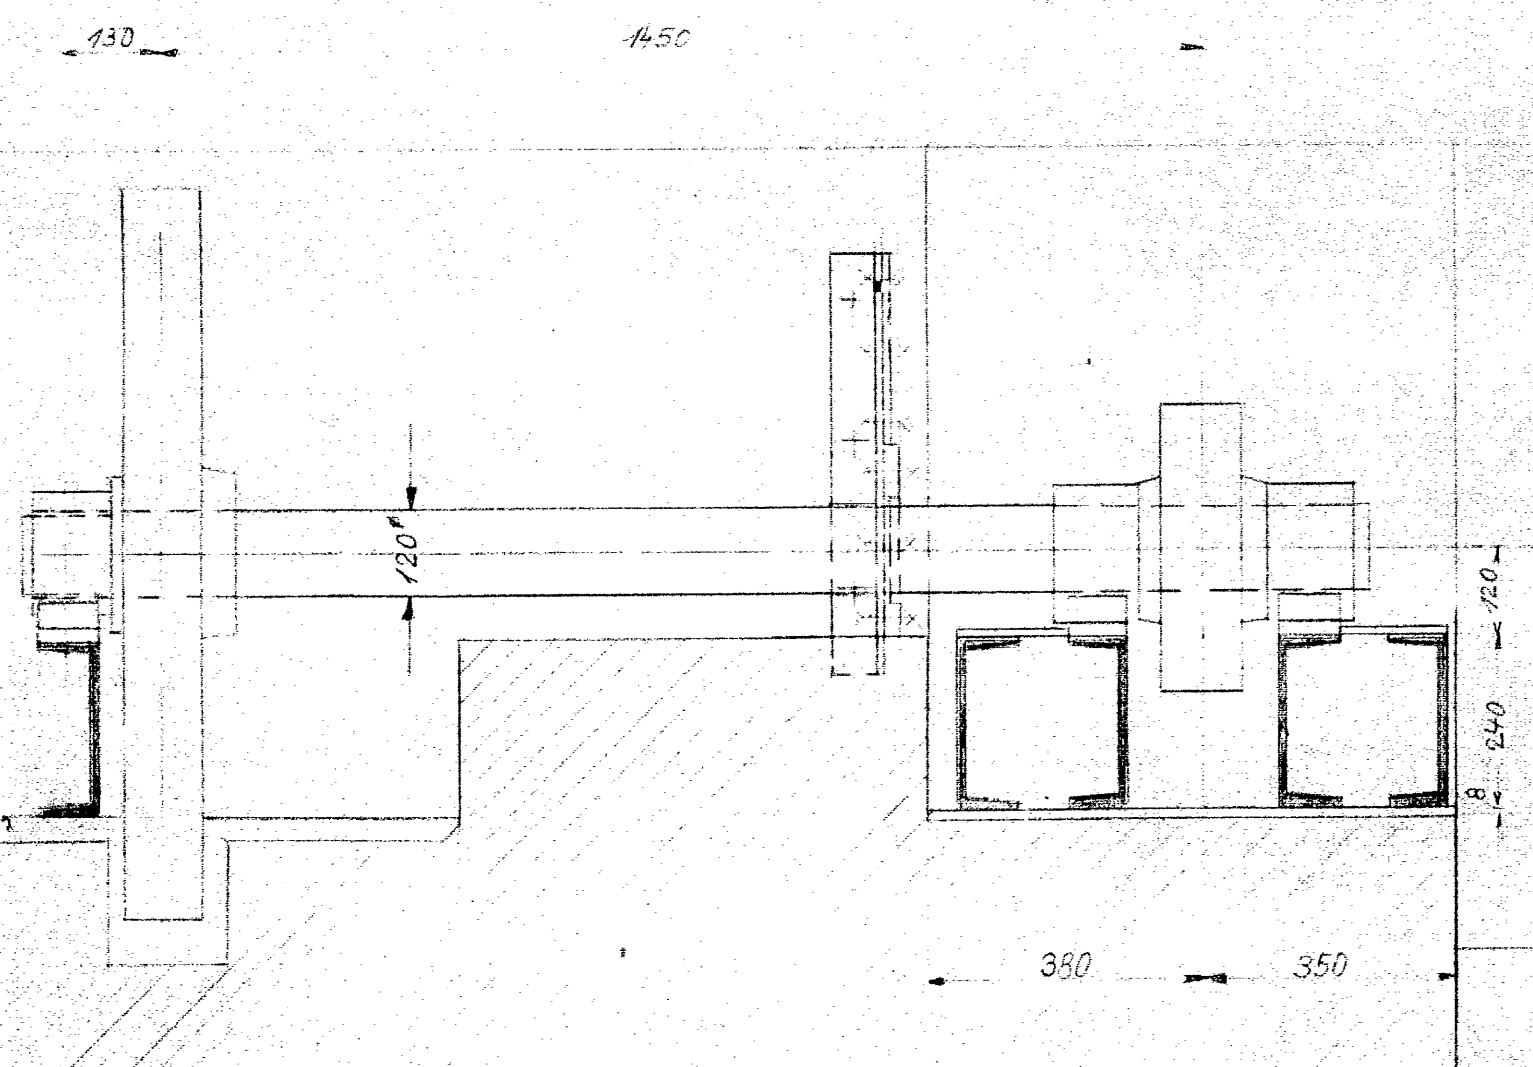

Werkst. Nr. 13.12.44 1012

11.12.44 1012

11.12.44 1012

11.12.44 1012

**Sopha Pausa**

6.3.44

WSD Südwest



**059150**

| Verw. Bez                  | BW Str. Nr. | Str. ZB | Kilometer | S rechts | hoch | Objekt Art | Teil    | ZK   | F. Stan.  |
|----------------------------|-------------|---------|-----------|----------|------|------------|---------|------|-----------|
| 5154                       | 38          | 014     | 1758      | 2        |      |            |         |      |           |
| 2 Ks. Muttern 98           |             |         |           |          |      | 13         |         |      | Dim 555   |
| 2 Zylinder 20x47x34        |             |         |           |          |      | 17         | St 5071 | 0,4  | 630       |
| 30 Klingeritscheiben 40x75 |             |         |           |          |      | 11         |         |      |           |
| 2 Teerpappseil 25x3x280    |             |         |           |          |      | 10         |         |      |           |
| 4 Teerpappseil 70x2x600    |             |         |           |          |      | 9          |         |      |           |
| 1 Simmering 120/150x13     |             |         |           |          |      | 8          | Bung    | 0,4  |           |
| 6 Steinschrauben 9x150     |             |         |           |          |      | 7          | St 3813 | 0,33 | Dim 529   |
| 4 Schrauben 9x155          |             |         |           |          |      | 6          | St 3813 | 0    | Dim 418   |
| 6 Schrauben 9x140          |             |         |           |          |      | 6          | St 3813 | 0,17 | Dim 418   |
| 1 Blech 280x270x10         |             |         |           |          |      | 4          | St 3712 | 5,4  |           |
| 1 Blech 280x270x20         |             |         |           |          |      | 3          | St 3712 | 13,2 |           |
| 1 Winkel L 70x70x9x600     |             |         |           |          |      | 2          | St 3712 | 56,0 | 11 rechts |
| 1 Winkel L 70x70x9x600     |             |         |           |          |      | 1          | St 3712 | 56,0 | 11 links  |

| c | b | a | Benennung   | Teil | Werkstoff | Gewicht<br>kg (Stück) | Bemerkungen |
|---|---|---|-------------|------|-----------|-----------------------|-------------|
|   |   |   | Stückzahlen |      |           |                       |             |

Gezeichnet 13.12.44 1012

Gesehen

Maßstab

1:5

1/10

*Abdichtung*

Bauwerk

**M.A.N.**

MASCHINENFABRIK AUGSBURG-NÜRNBERG A. S.

**WERK GUSTAVSBUCK**

**Bm 172156**

Ersatz für

Ersatz durch