

Steinknopfen - Weissole (Zeichn. Nr. 4)

Führungskufen Riegel 1 u. 3

Ansicht „B“

vorh. Mauerplatte

Pos. 110

Pos. 121

Pos. 128


Pos. 111
122

Türdrehpunkt

3 Kufe, Bl. 40 x 135 x 340
im Werk an Schiene anpassen

Schnitt a - a

4 Paßschrb. M 20 x 60, DIN 7968, 5,6
5 Mutter M 20, DIN 934, A 2
6 Scheibe A 22, DIN 7989, St. verz.
7 Schnorr - Scheibe M 20 verz.

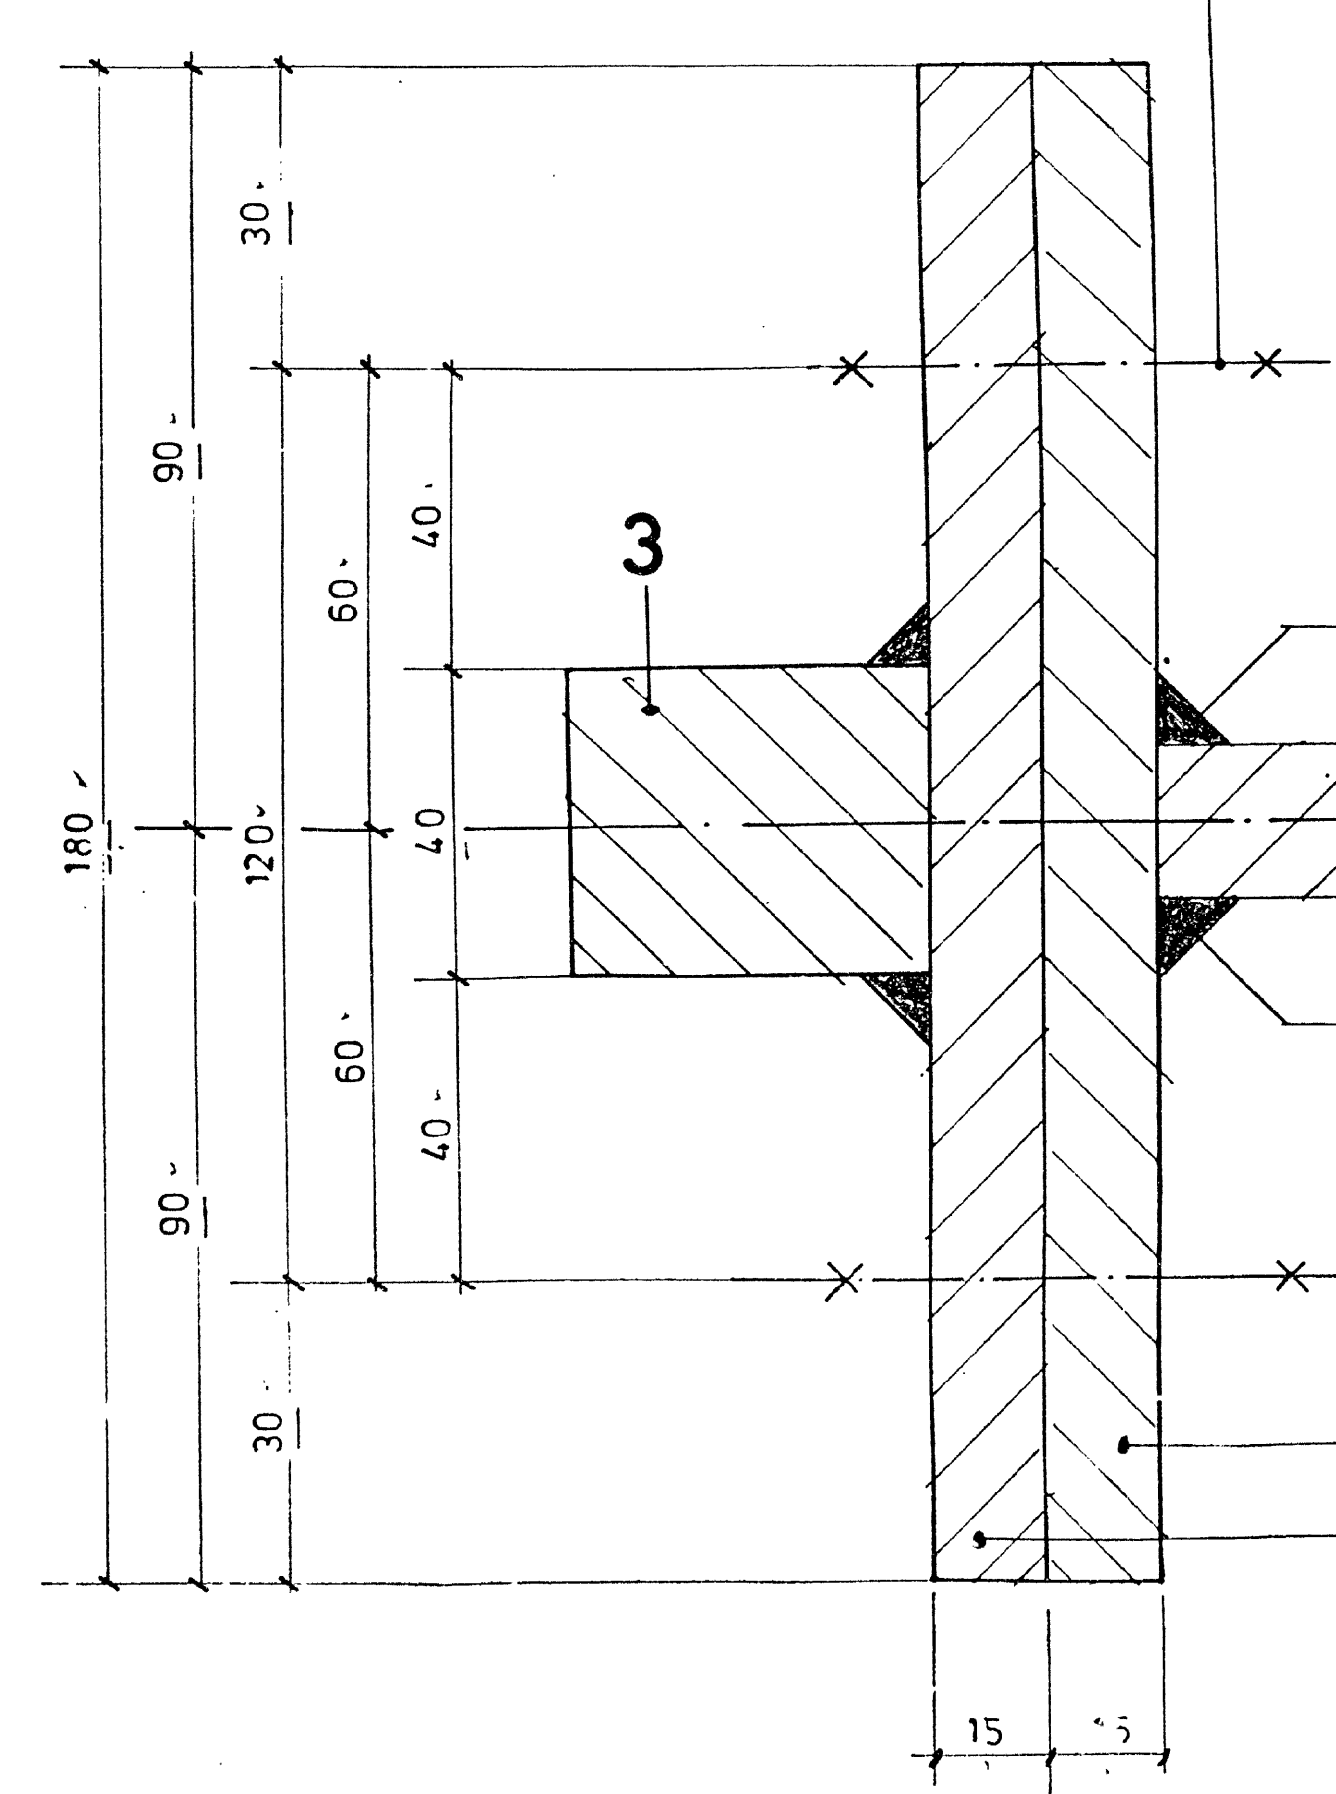

+ 155,200
Riegel 3
+ 151,200
Riegel 1

Bl. 15 x 180 x 340

Bl. 15 x 180 x 200

Stemmtor s. Zeichn. Nr. 1 - 4

Tor - Abhebesicherung
s. Zeichn. Nr. 16

WSD Südwest
059231

Wasser- und Schiffschleusenamt Südwest Wasser- und Schiffschleusenamt Stuttgart			
Verw.-St.	BVWSR Nr. 78	Kilometer	5
51151	333011	1175332	
Objektbezeichnung: Schiffschleusenanlage Horkheim			
Objekt: Schleusentore			
Einzelheit: Tor-Führung			
Art	Objekt	Stand	Entwurf Nr.
3111	2311	1301	989
Zeichnungs-Nr.			20
Die Übereinstimmung mit der Ausführung wird bescheinigt:			
Stuttgart			den
Unterschrift			Amtsbezeichnung

DSD		DILLINGER STAHLBAU GMBH 693 SAARLOUIS HENRY-FORD-STRASSE	
1969	Datum	Name	Abteilung
16.6.	Sortier	TW	3166350100
gezeichnet	ausgearb.	gezeichnet	gezeichnet
Zeichnungs-Nr.		20	
Maßstab		1:1	
Schleuse Horkheim			
Tor - Führung			
Sämtliche Rechte für diese Zeichnung behalten wir uns vor			