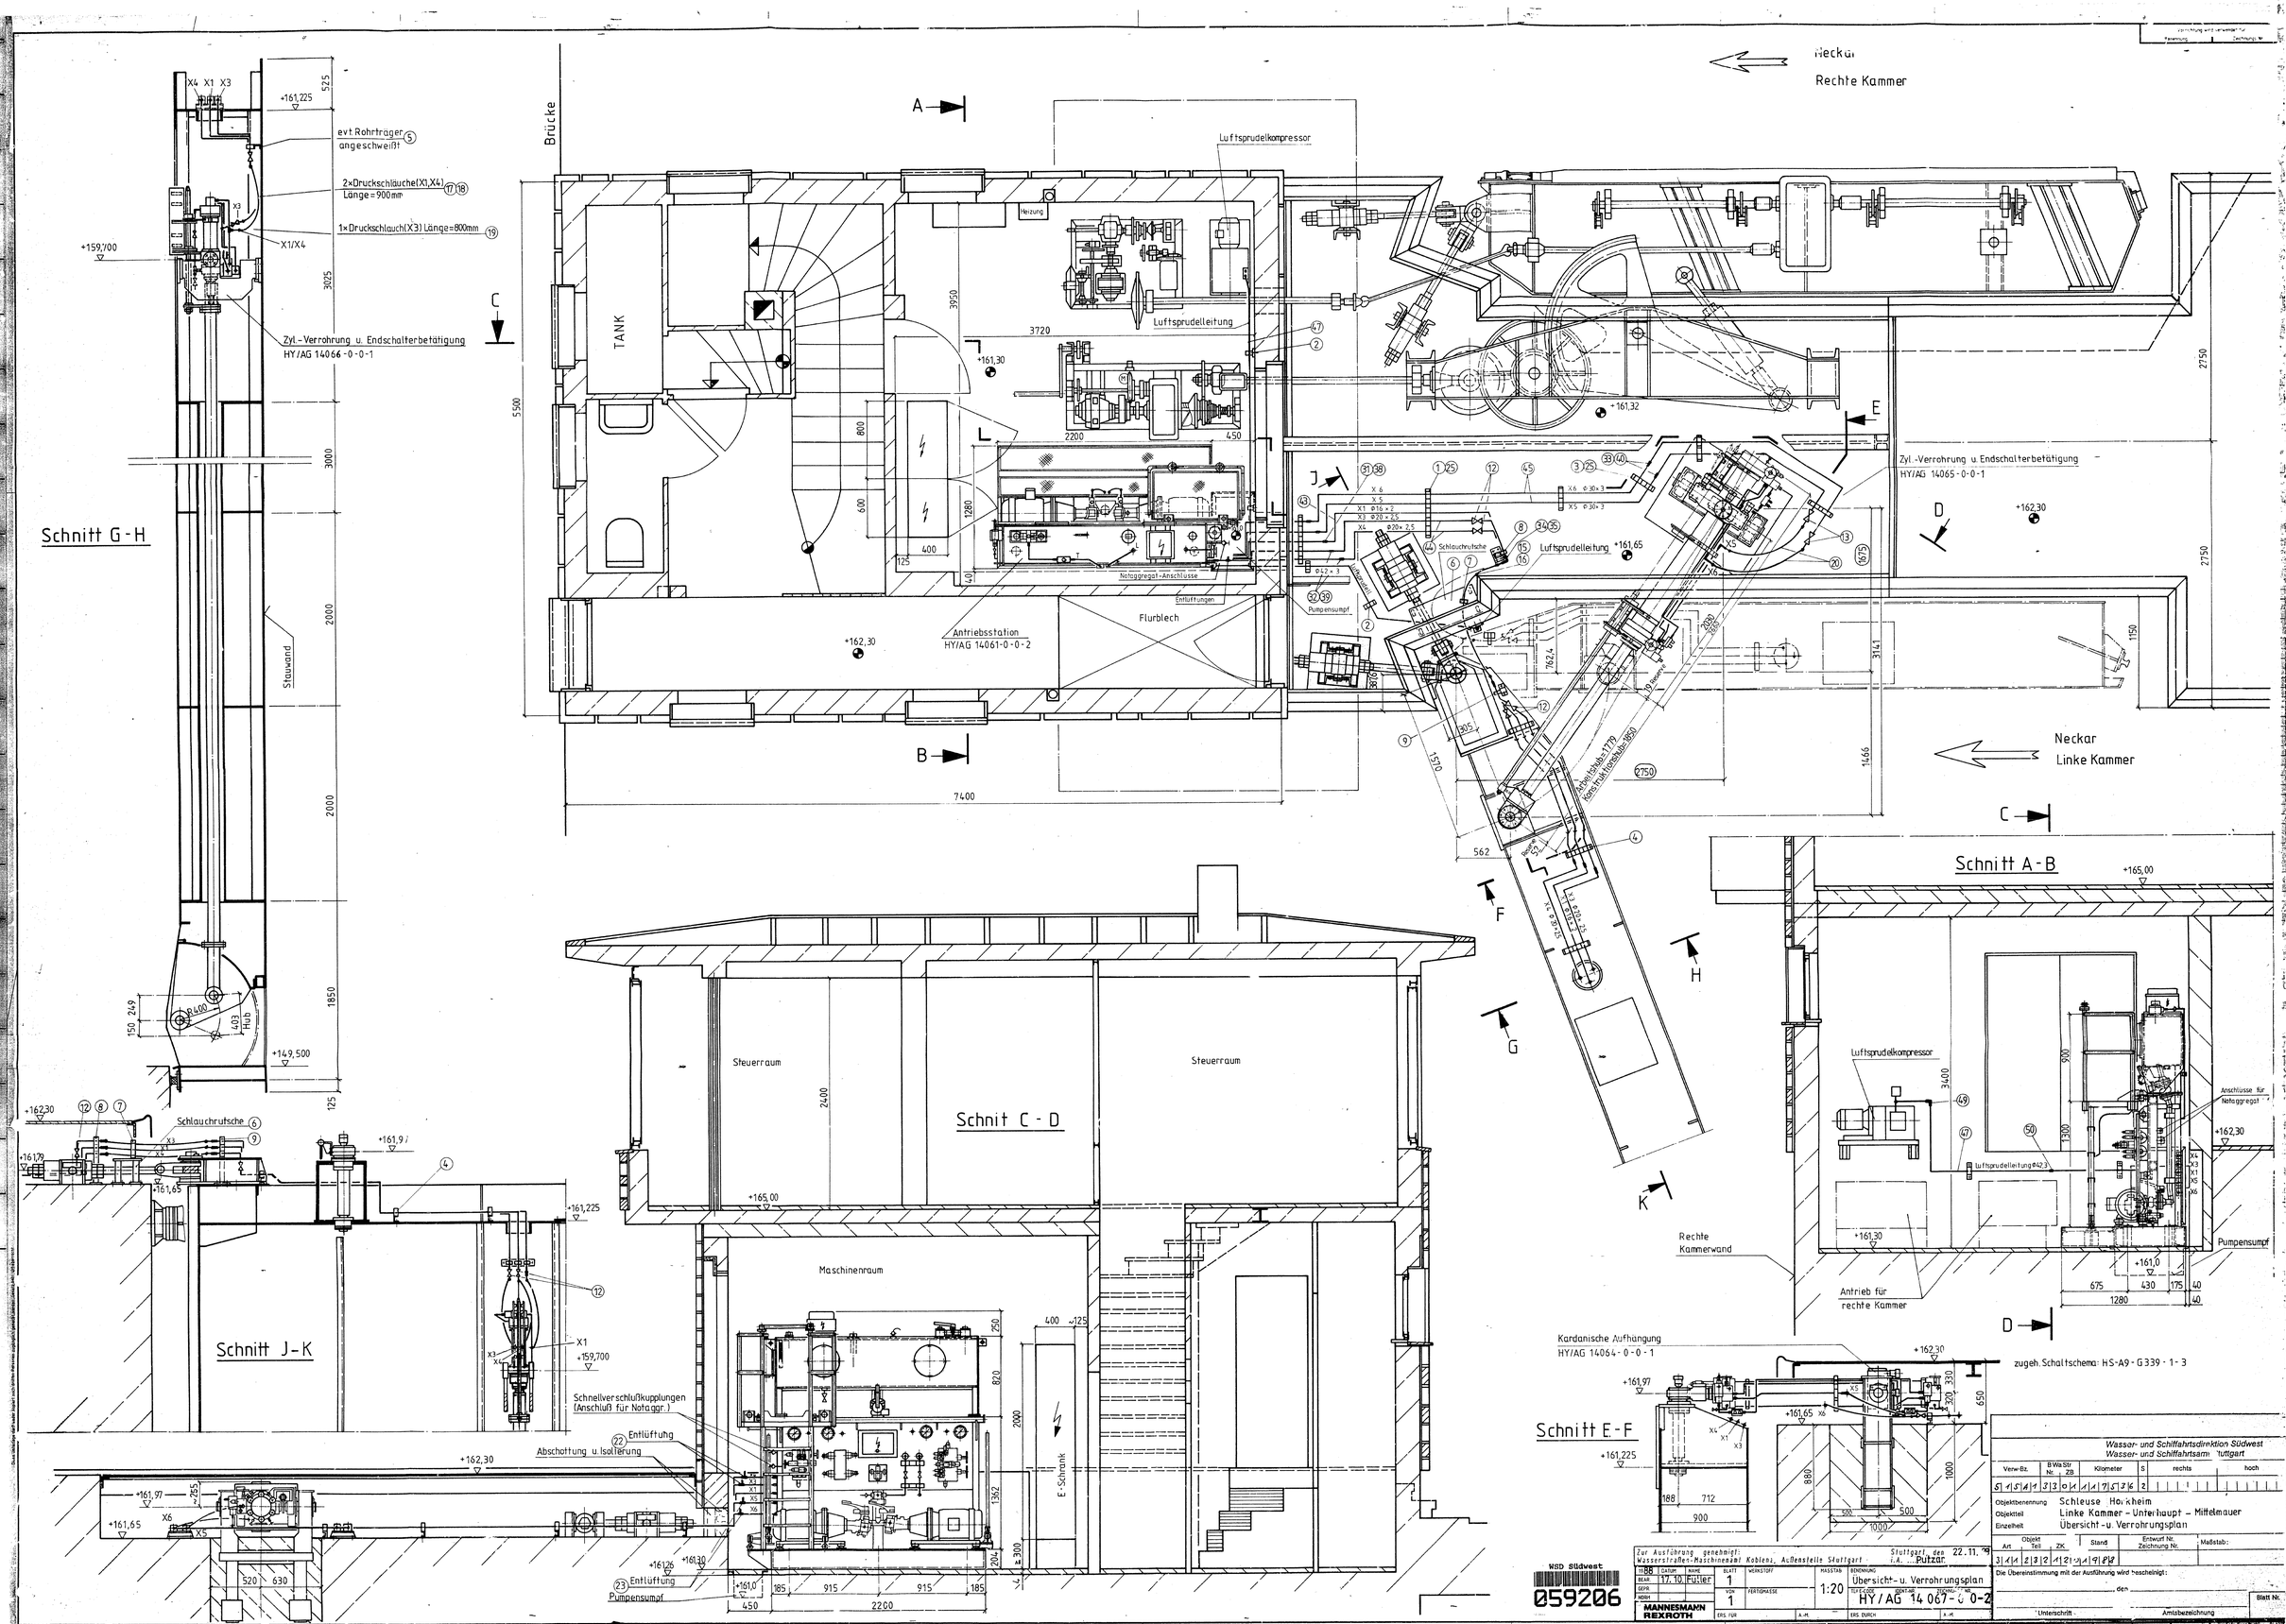
Neckar
Rechte Kammer
Neckar
Linke Kammer
Brücke
TANK
Luftsprudelkompressor
Luftsprudelleitung
Heizung
Notaggregat-Anschlüsse
Entlüftungen
Flurblech
Antriebsstation
HY/AG 14061-0-0-2
Schlauchrutsche
Pumpensumpf
Zyl.-Verrohrung u. Endschalterbetätigung
HY/AG 14066-0-0-1
Zyl.-Verrohrung u. Endschalterbetätigung
HY/AG 14065-0-0-1
evt. Rohrträger angeschweißt
2×Druckschläuche(X1,X4) Länge=900mm
1×Druckschlauch(X3) Länge=800mm
Stauwand
Schnitt G-H
Schnitt A-B
Schnit C-D
Schnitt J-K
Schnitt E-F
Steuerraum
Maschinenraum
E-Schrank
Schnellverschlußkupplungen (Anschluß für Notaggr.)
Abschottung u. Isolierung
Entlüftung
Pumpensumpf
Anschlüsse für Notaggregat
Rechte Kammerwand
Antrieb für rechte Kammer
Kardanische Aufhängung
HY/AG 14064-0-0-1
zugeh. Schaltschema: HS-A9-G339-1-3
Wasser- und Schiffahrtsdirektion Südwest
Wasser- und Schiffahrtsamt Stuttgart
Objektbenennung Schleuse Horkheim
Objektteil Linke Kammer – Unterhaupt – Mittelmauer
Einzelheit Übersicht- u. Verrohrungsplan
Zur Ausführung genehmigt: Wasserstraßen-Maschinenamt Koblenz, Außenstelle Stuttgart
Stuttgart, den 22.11.
i.A. ...Putzar
Übersicht- u. Verrohrungsplan
HY/AG 14 067-0-0-2
1:20
MANNESMANN REXROTH
WSD Südwest
059206
Die Übereinstimmung mit der Ausführung wird bescheinigt:
Unterschrift
Amtsbezeichnung
Blatt Nr.
Plan im Original geknickt