


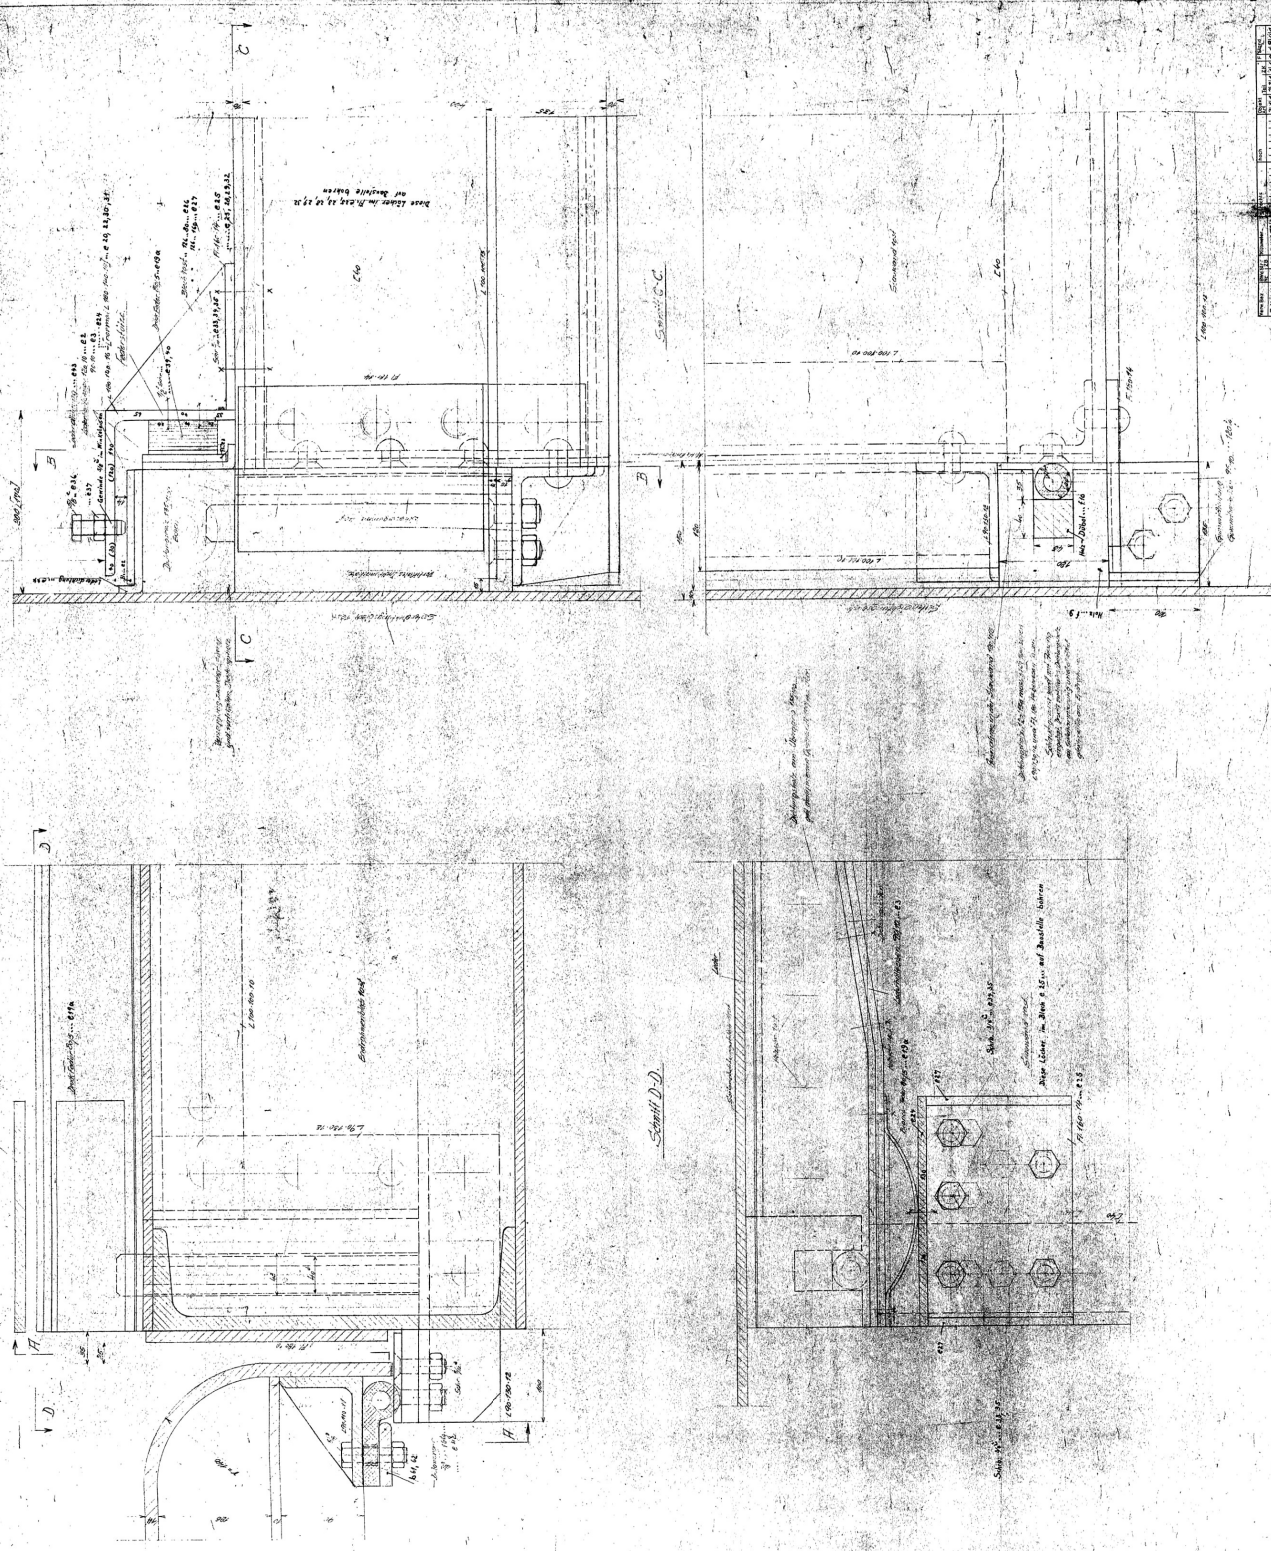

"Übergang zu einer ^{ersten} Hinsicht und ^{zweiten} Hinsicht

Schnitt D-D.

Stange mit
eise Löcher im Blech e 15 mm auf Baustelle bohren

