







Legende

-  2 Stück Brückenabläufe, DN 150
-  Kernbohrungen im Haus V
-  Bodenkanal mit 2 Rohren DN 200
-  Abdichtung Fundamentbereich

Höhenangaben in [mHN], Höhen sind vor Ort zu prüfen und einzumessen.

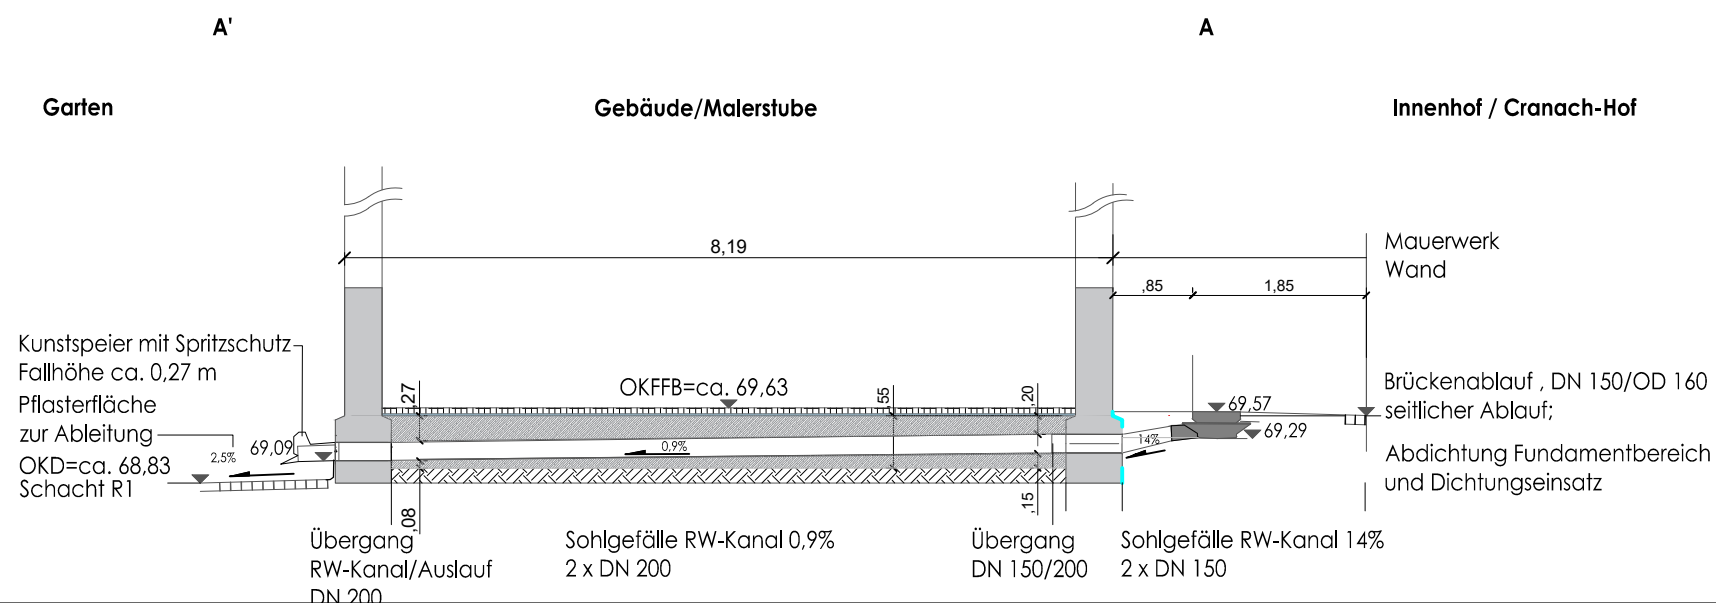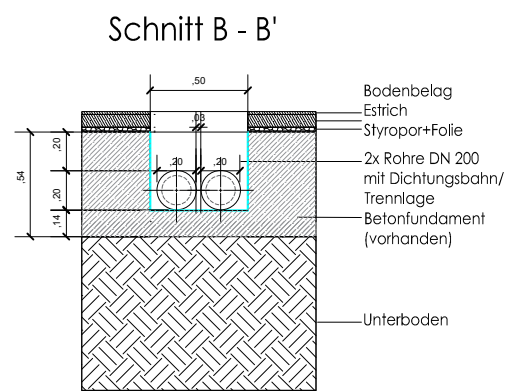

Lutherstadt Wittenberg

Niederschlagsentwässerung
Schlossstraße 1 / Cranach-Hof

Januar 2026

SALEG
Landes- und Kommunservicgesellschaft mbH
Turmschanzestr. 26, 39114 Magdeburg
Tel. 0391/85033 Fax 0391/8503401

