
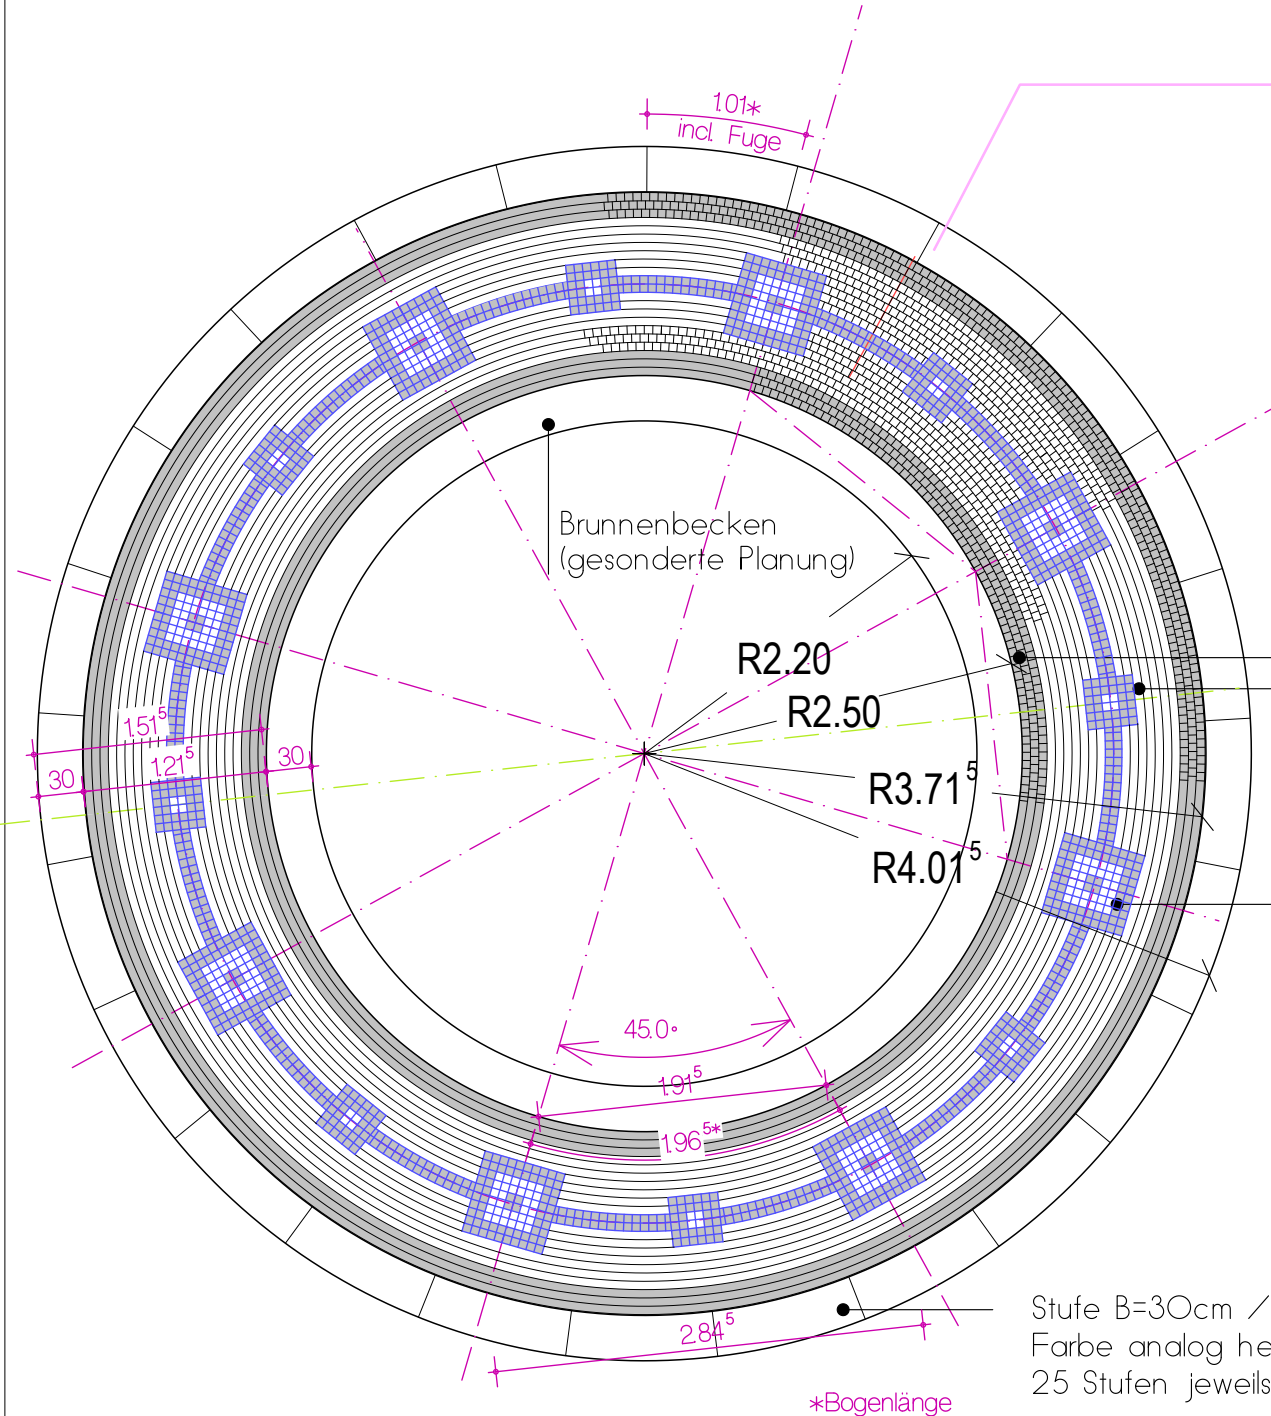
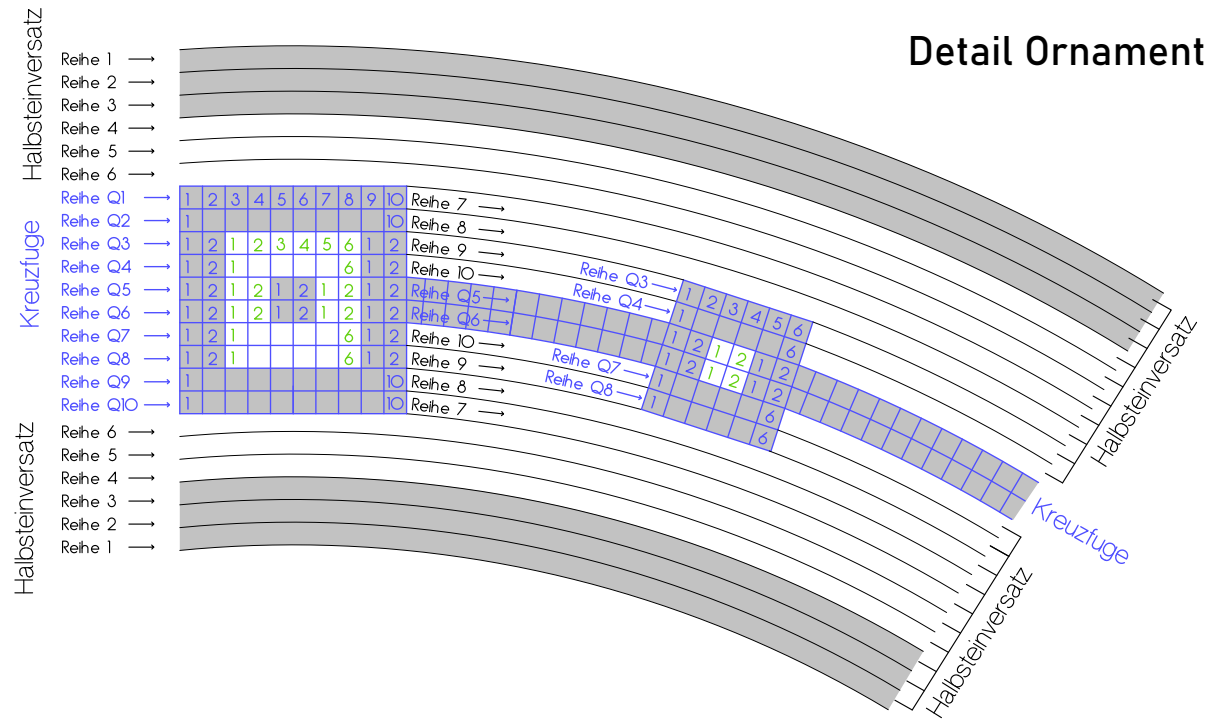


Prinzipschnitt

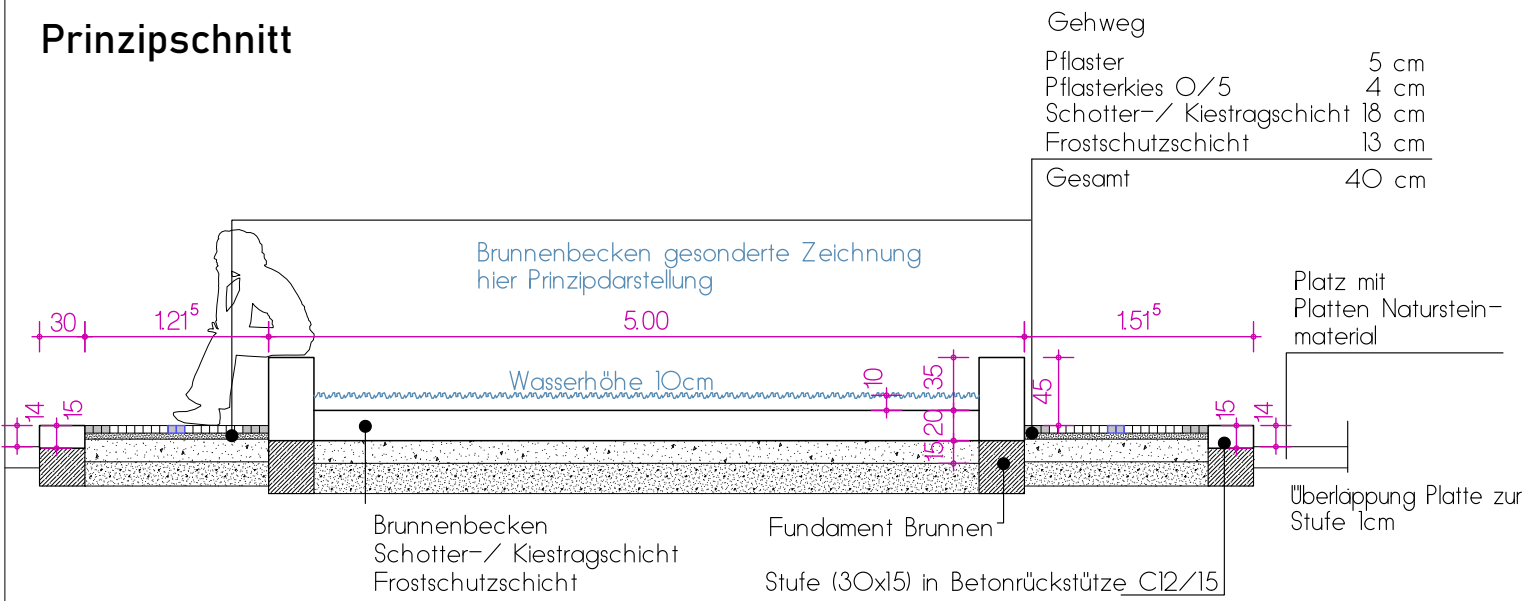

- Pflaster dunkel
- Pflaster hell
- Steinformat 5x5x5
- Verlegung Halbschiffversatz
- Verlegung Kreuzfuge- NUR Mittel Ornament

Rahmen zweiseitig des Ornamentes
5x5x5 in Halbschiffversatz
von außen nach innen (Ornament)
> 3 Reihen dunkel (Reihe 1-3)
> 3 Reihen hell (Reihe 4-6)+
> Zwischenpflasterung hell (Reihe 7-10)

Fries / Ornament
5x5x5 hell/dunkel
zweiseitig in Kreuzfuge
FUGENMASZ= 5mm

Stufe B=30cm / H=15 cm / L Bogen R4.01 m (außen)
Farbe analog helles Pflaster
25 Stufen jeweils in Betonrückstütze

PROJEKT Sanierung und Gestaltung "Neuer Kurpark 1.3" Zentraler Platz
PLAN Förbelbrunnen- Pflasterverlegung

AUFTRAGGEBER Stadt Bad Liebenstein
Bahnhofstraße 22 36448 Bad Liebenstein
Telefon 036961.361-0 Telefax 036961.361-20
rathaus@bad-liebenstein.de www.bad-liebenstein.de

AUFTRAGNEHMER
BEARBEITER
BEARBEITER

PLANGRUNDLAGE ALKIS Daten, Vermessungen
DATUM 23.04.2025
ZEICHNUNG Ausführungsplanung LPH 5
BLATTNR: D-W-02
MASZSTAB 1: 50 | A3

Diese Zeichnung ist Eigentum des Auftragnehmers. Inhalt und Darstellung sind urheberrechtlich geschützt. Er darf ohne Zustimmung weder vervielfältigt, gewerblich genutzt oder Dritten überlassen werden.