
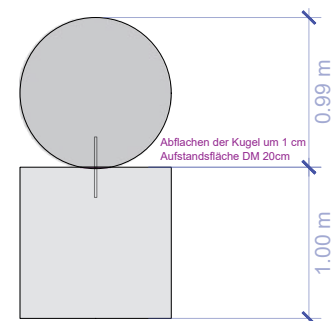
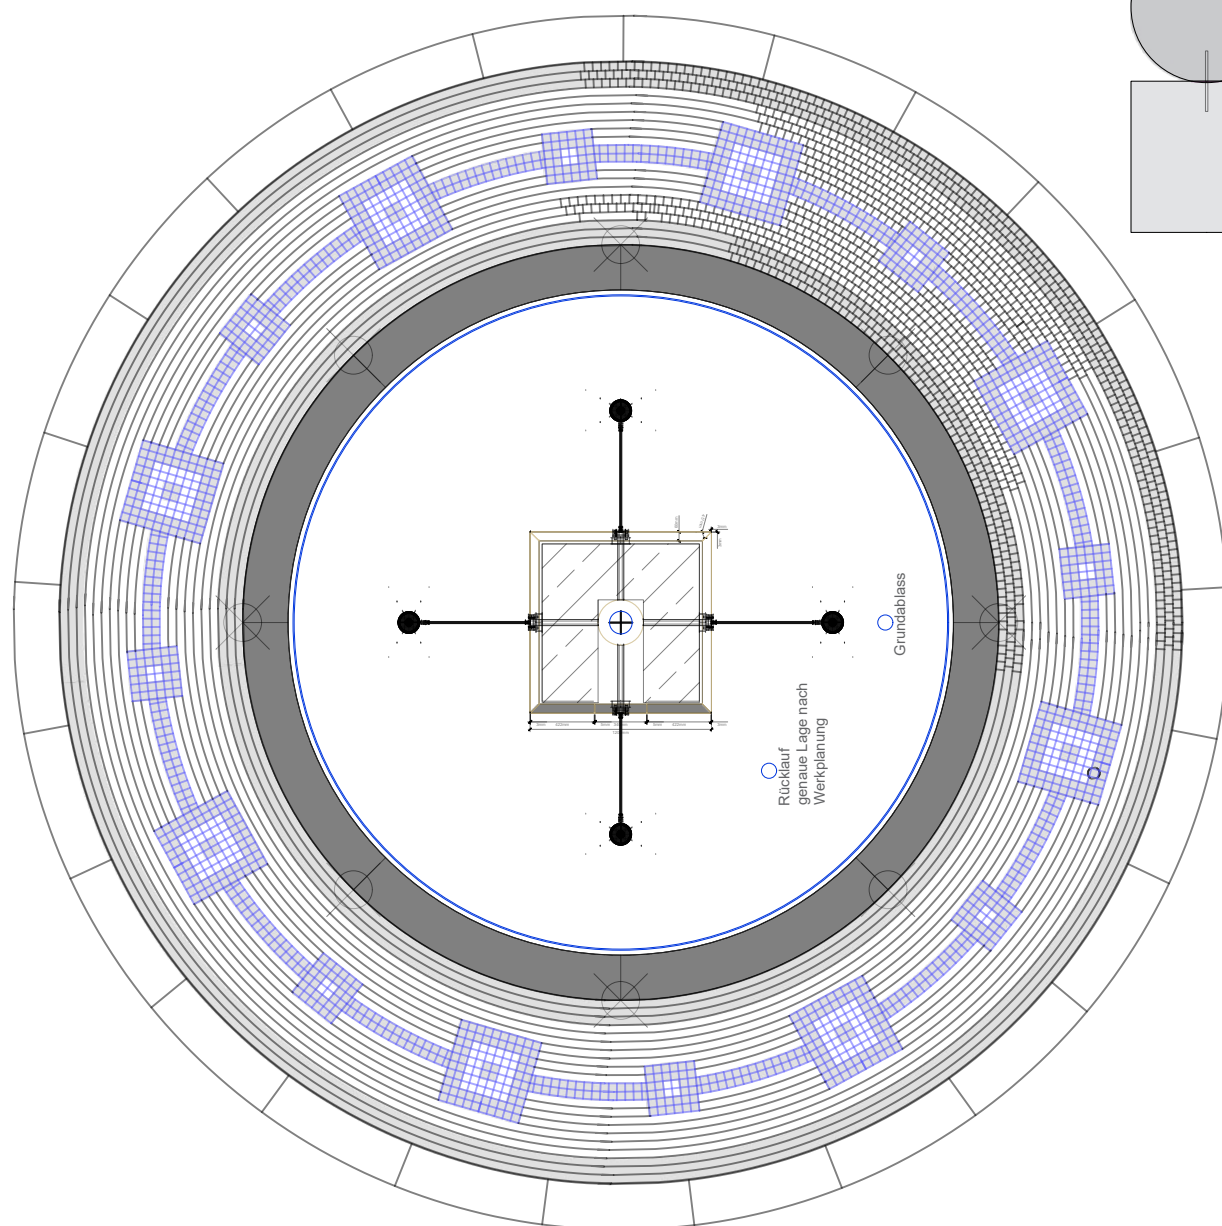


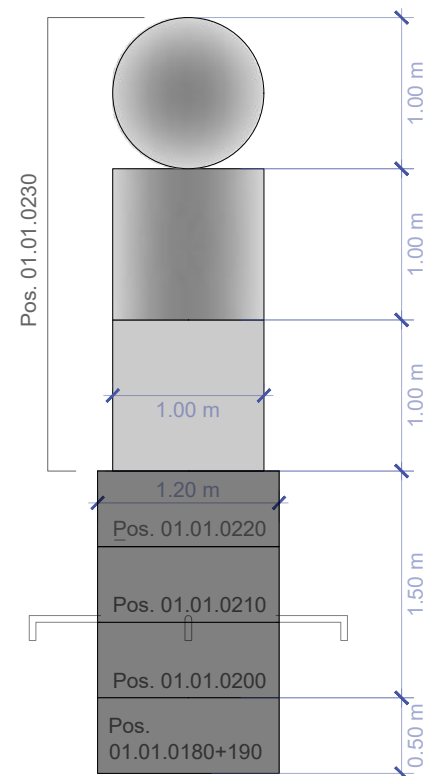

BAUHERR Stadt Bad Liebenstein Bahnhofstraße 22 36448 Bad Liebenstein	PLANER		
PLANINHALT Fröbelbrunnen- Planung	VERFASSER DATUM 06.03.2026	MAßSTAB 1: 50	
		FORMAT 297 mm x 420 mm	
DATEINAME / PFAD FRÖBELBRUNNEN_AUSFÜHRUNG_WEITER.DWG	HINWEIS Alle Maße sind eigenständig und eigenverantwortlich zu prüfen! Bei Unstimmigkeiten oder Fehlern sind diese umgehend mit der Bauleitung zu besprechen. Fehler, die auf Basis von mangelnder Abstimmung und Rückfrage erfolgen, gehen zu Lasten des AN.		