




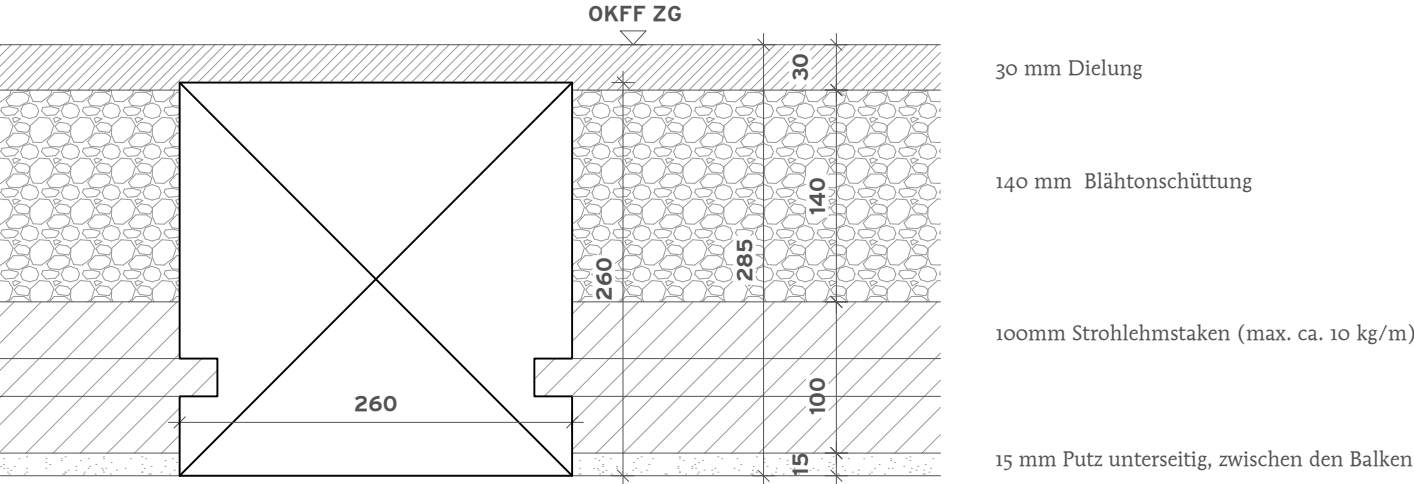


Bestandsdecke
Bibliothek Westflügel
M 1 : 5

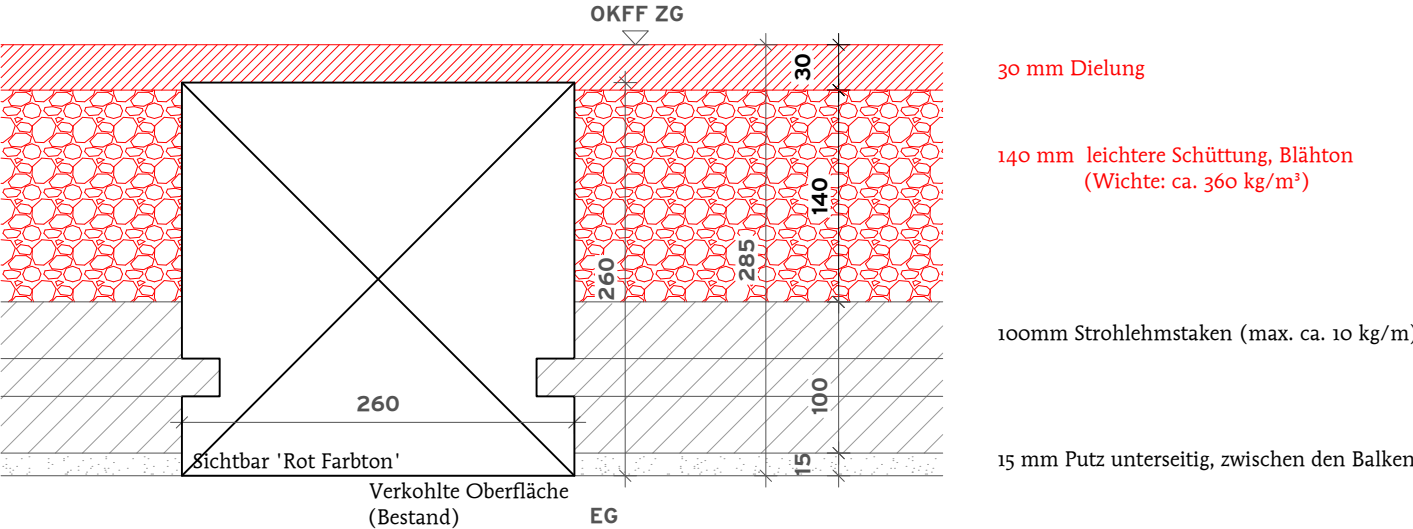

Decke Neu
Bibliothek Westflügel
M 1 : 5

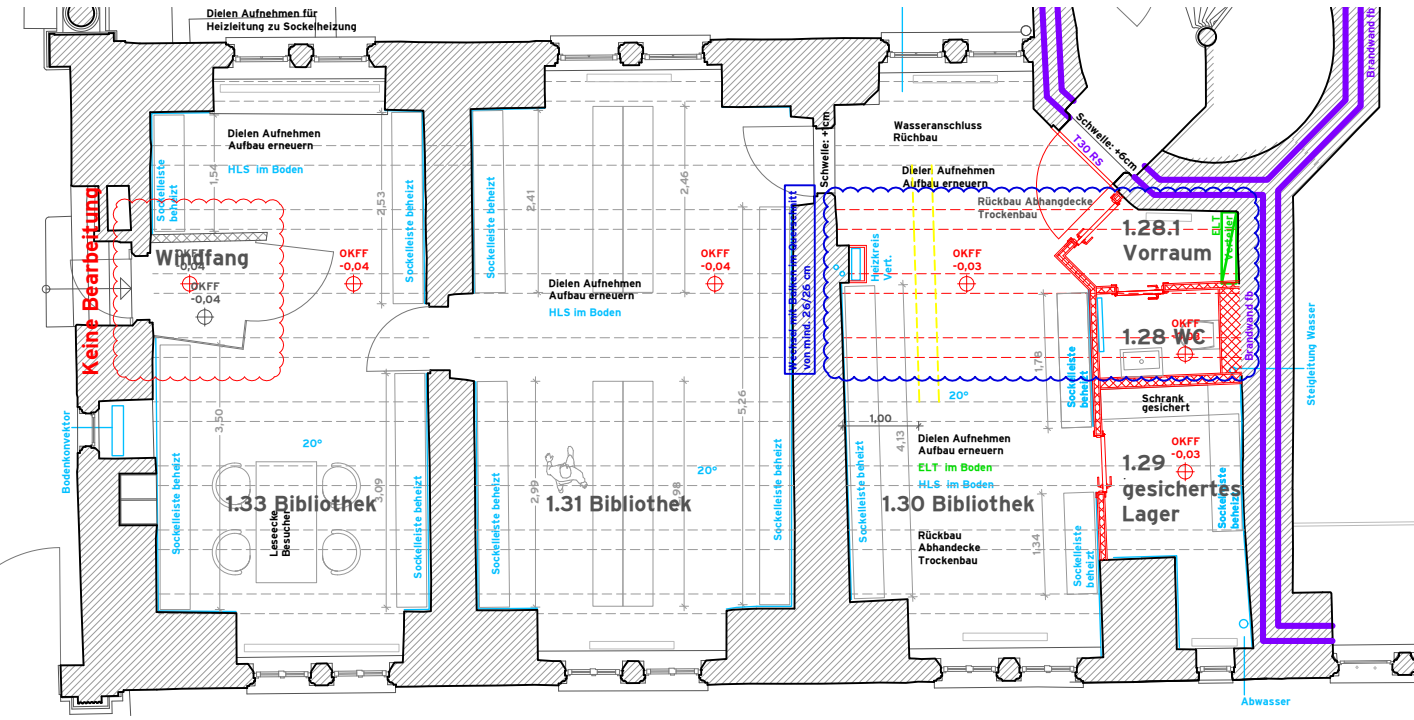

Grundriss Erdgeschoss
Bibliothek Westflügel
M 1 : 100

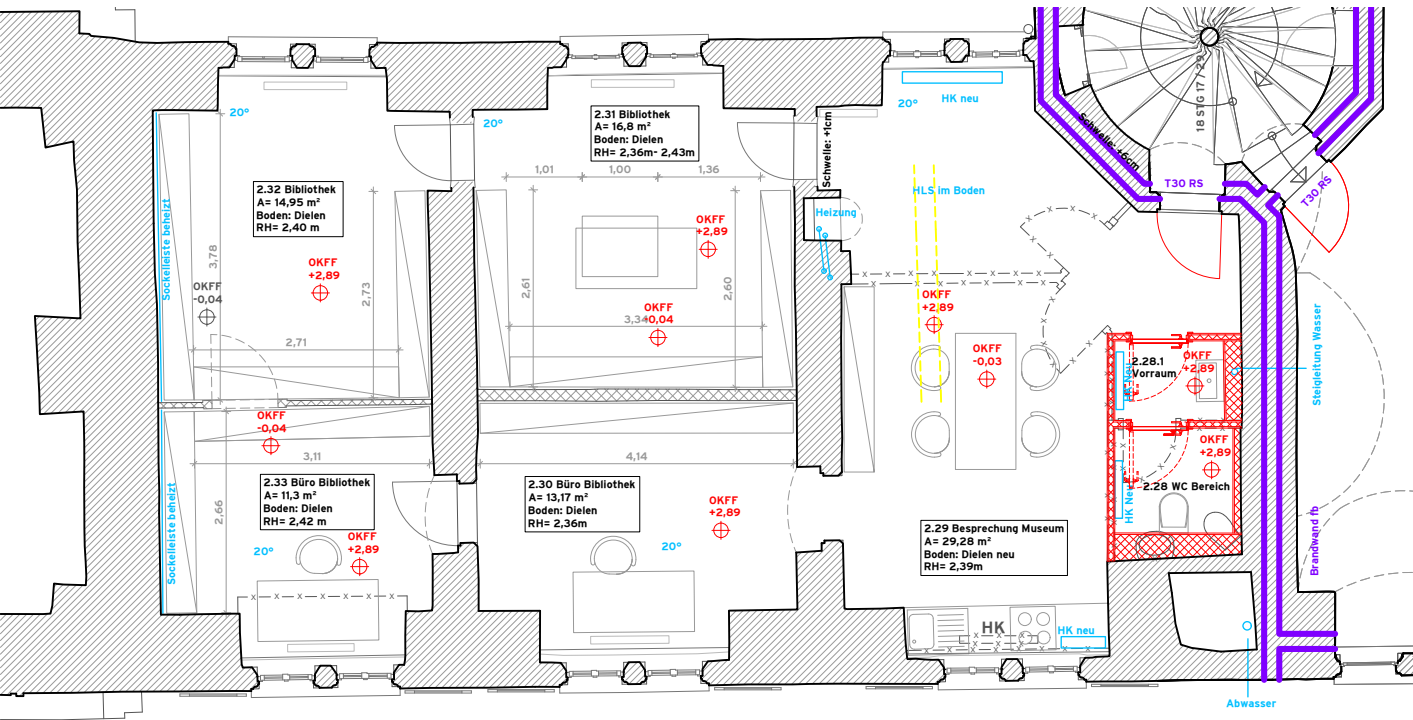

Grundriss Zwischengeschoss
Bibliothek Westflügel
M 1 : 100

VORABZUG

Hinweis Statik:

Bedingung:

- Ausbau vorh. Wechsel u. Ergänzung mit Balken Querschnitt mind. 26/26 cm
- übrigen vorh. Deckenbalken intakt

Bei Einhaltung/Umsetzung dieser Randbedingungen funktionieren die vorhandenen Deckenbalken

Prüfung Fehlboden aus Lehmstaken auf Tragfähigkeit, ggf. Ersetzen bei Schadentrachtigkeit

Raum 2.29: bei Ansatz Lastannahmen für Bibliotheken ist die Deckendurchbiegung nur um ca. 5 % überschritten, da diese Raum nur als Besprechungsraum deklariert ist (geringere Nutzlast)

lt. Statik zuarbeit,
Herr Lang 02.02.2026

Stiftung Thüringer
Schlösser und Gärten

Schloss Heidecksburg
07407 Rudolstadt

Tectum
Hille · Petzsch
Architekten PartGmbH

Jakobstr. 2a
99423 Weimar
Tel. 0 36 43 - 90 34 93
Adresse

Datum

Unterschrift

Schloss Wilhelmsburg

Bestandsdecke über EG
Bibliothek Westflügel

M 1 : 5, 1 : 100

DIN A3

Datum 03.03.2026

Ausführungsplanung

Z-Nr.

5_WILH_DT3_BD