
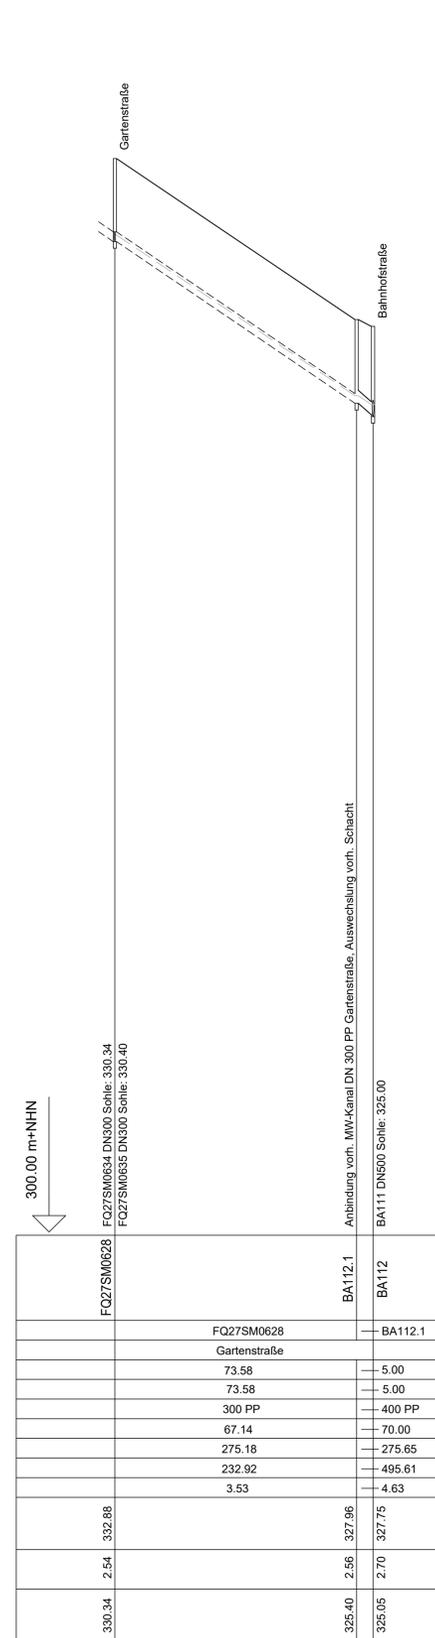
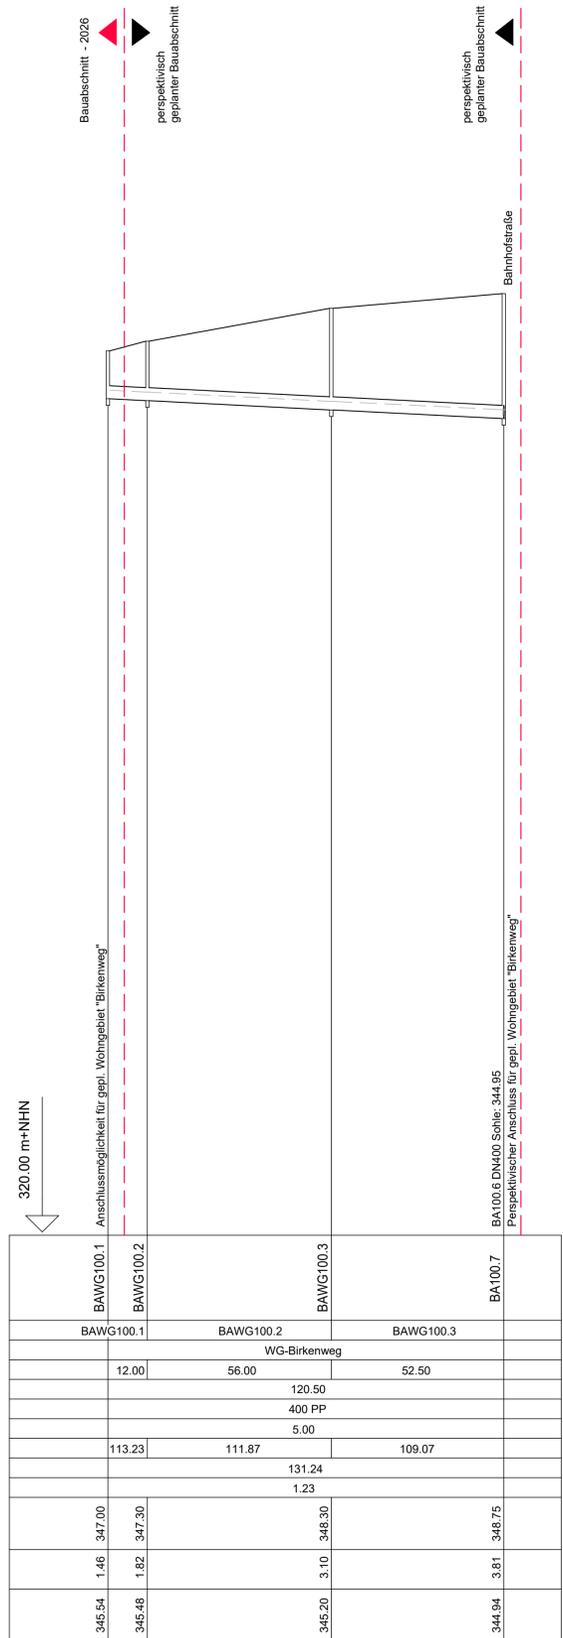


Schachtnummer	
Haltungsbezeichnung	
Straße	
Schachtabstand	m
Gesamtlänge	m
Nennweite	mm
Sohlgefälle	‰
Q _{teil}	l/s
Q _{voll}	l/s
v _{voll}	m/s
Geländehöhe	m + NHN
Kanaltiefe	m
Sohlhöhe	m + NHN

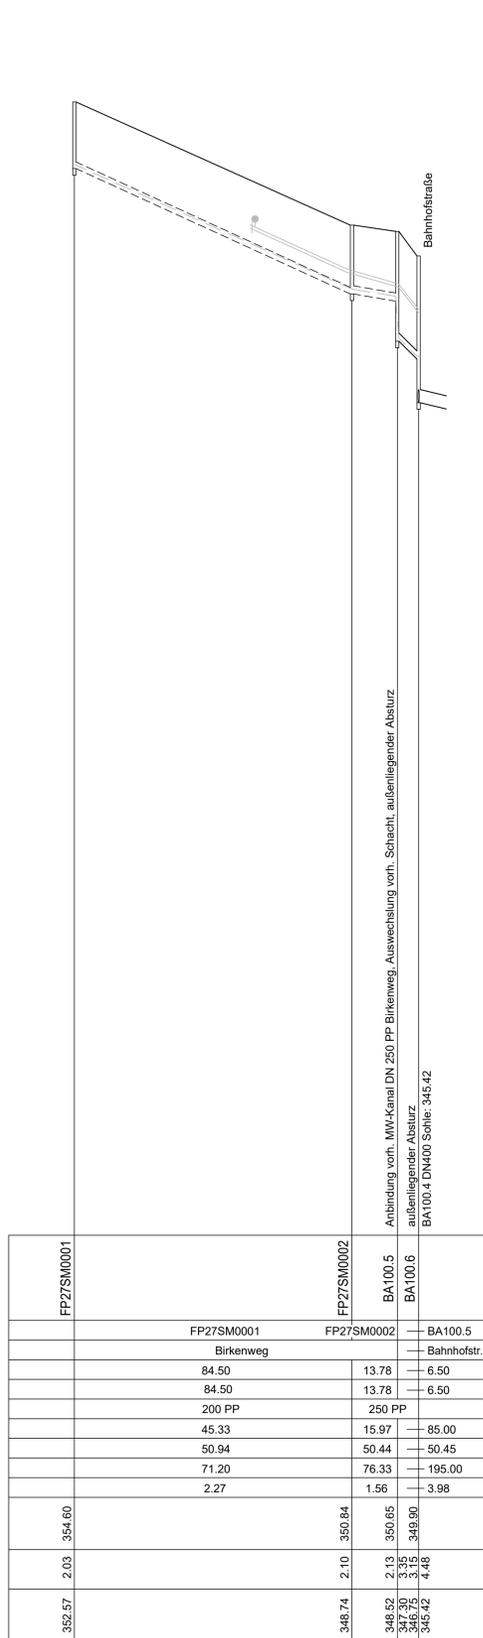

Zeichenerklärung

- gepl. Mischwasserkanal
- best. Mischwasserkanal
- gepl. Trinkwasserleitung
- gepl. Geländelinie
- Staulinie

Lagebezug: ETRS89
Höhenbezug: m ü. NHN

DATUM	NAME	ART DER ERGÄNZUNG/ÄNDERUNG

Ingenieurbüro FRÖLICH
Abwasseranlagen · Wasserversorgung · Straßenbau · Hochbau
ALFRED-BREHM-STRASSE 46
07589 MÜNCHENBERNSDORF
TEL. 0366048870 FAX 88750
E-MAIL: mbd@ib-froelich.com

MÜNCHENBERNSDORF, DEN 14.01.2026

VORHABENSTRÄGER
De-Smit-Straße 6
07589 Gera
Mittleres Elstertal

VORHABEN
LANDKREIS
Kanalisation – Ausführungsplanung
Greiz

MAßSTAB	1:1000 /100	Ersatzneubau Mischwasserkanal und Trinkwasserleitung Bahnhofstraße – Münchenbernsdorf	VORHABENSTRÄGER
AUFTRAG	K 16.2		
PLAN	26-1025	Längsschnitt 2 – MW-Kanal FP27SM0001–BA100.6, BAWG100.1–BA100.7 FQ27SM0628–BA112	DATUM
BLATT NR.	5.2		