


Regelquerschnitt 3 mit Medien

Bahnhofstraße K129 – Oberflächenwiederherstellung
Bereich Grundschulhort

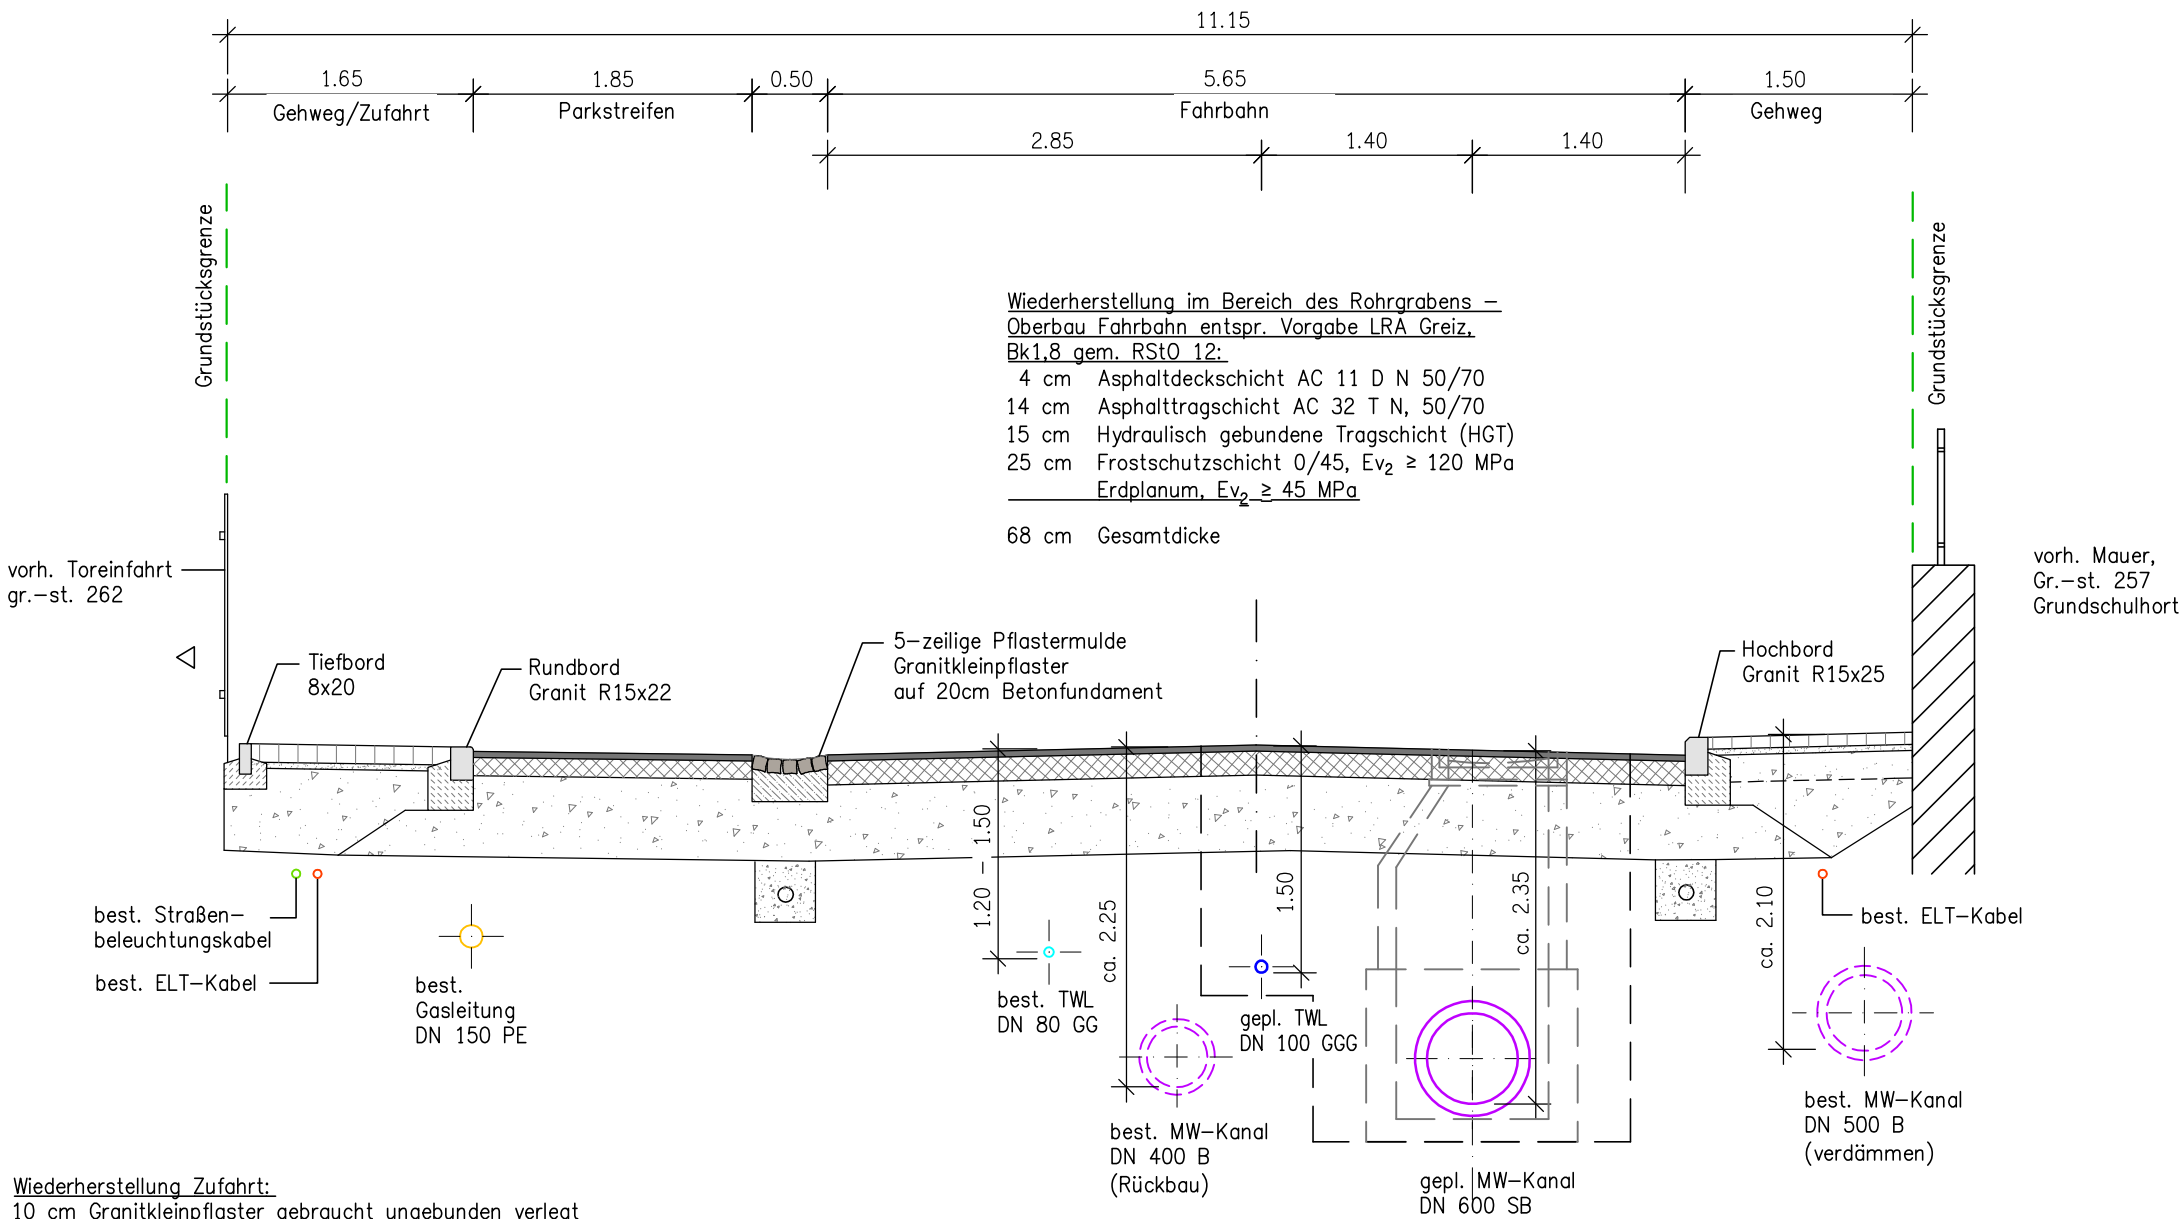

Wiederherstellung Zufahrt:
10 cm Granitkleinpflaster gebraucht ungebunden verlegt
4 cm Hartgestein Edelbrechsand-Splittgemisch 2/5
56 cm Frostschuttschicht 0/45 $E_{v2} \geq 120$ MPa

70 cm frostsicherer Aufbau

Wiederherstellung Parkfläche:
4 cm Asphaltdeckschicht AC 11DN 50/70
12 cm Asphalttragschicht AC 22TN, 70/100,
54 cm Frostschuttschicht 0/45 $E_{v2} \geq 120$ MPa

70 cm frostsicherer Aufbau

Wiederherstellung Gehweg:
8 cm Betonsteinpflaster
4 cm Hartgestein Edelbrechsand-Splittgemisch 0/3
18 cm Frostschuttschicht 0/45,
auf Planum $E_{v2} \geq 45$ MPa

30 cm Gesamtdicke

- Hinweis:
- die dargestellten Ver- und Entsorgungsleitungen dienen nur zur nachrichtlichen Information,
 - der von den Versorgungsträgern übergebene Bestand wurde durch das Ingenieurbüro Frölich digitalisiert und in die Regelquerschnitte eingetragen,
 - eine Gewähr zu Leitungslage und Vollständigkeit kann für die übergebenen Unterlagen nicht übernommen werden, Angaben zur Tiefenlage der Medien liegen nicht vor. Die Tiefenlage des bestehenden Mischwasserkanals wurde aus den Bestandsunterlagen entnommen,
 - vor Baubeginn ist die genaue Lage und Tiefe der Leitungen durch Suchschürfe zu prüfen.

Detaillierte Ausführungen zur Oberflächenbefestigung einschließlich Einbauhinweise sind den Straßenquerschnitten der Ausführungsplanung zum Straßenbau in der Bahnhofstraße der Stadt Münchenbernsdorf zu entnehmen.

Lagebezug: ETRS89
Höhenbezug: m ü. NHN

DATUM	NAME	ART DER ERGÄNZUNG/ÄNDERUNG

 Ingenieurbüro FRÖLICH Abwasseranlagen · Wasserversorgung · Straßenbau · Hochbau	GEZEICHNET	14.01.2026	PK
	BEARBEITET	14.01.2026	PK
ALFRED-BREHM-STRASSE 46 07589 MÜNCHENBERNSDORF TEL. 036604/8870 FAX /88750 E-MAIL: mbd@ib-froelich.com			
MÜNCHENBERNSDORF, DEN 14.01.2026			

VORHABENSTRÄGER	 De-Smit-Straße 6 07545 Gera
VORHABEN	Kanalisation – Ausführungsplanung
LANDKREIS	Greiz

MAßSTAB	1: 50	Ersatzneubau Mischwasserkanal und Trinkwasserleitung Bahnhofstraße – Münchenbernsdorf	VORHABENSTRÄGER
AUFTRAG	K 16.29	Regelquerschnitt 3 mit Medieneintragung	
PLAN	26 1028		
BLATT NR.	6.3		
		DATUM	UNTERSCHRIFT