
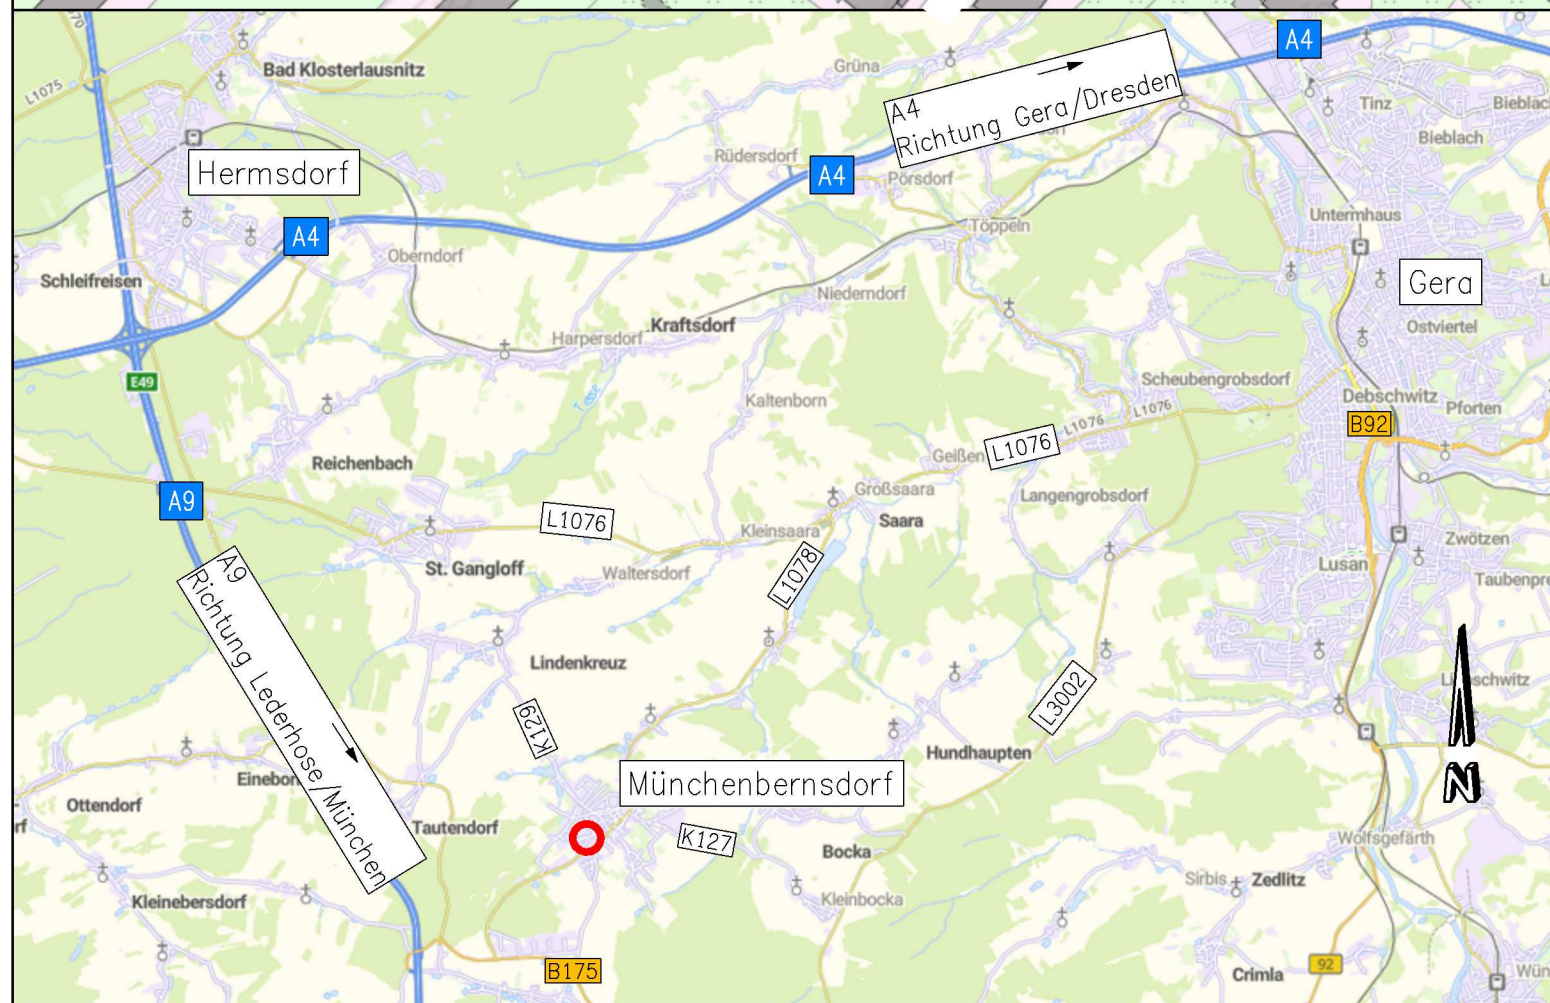


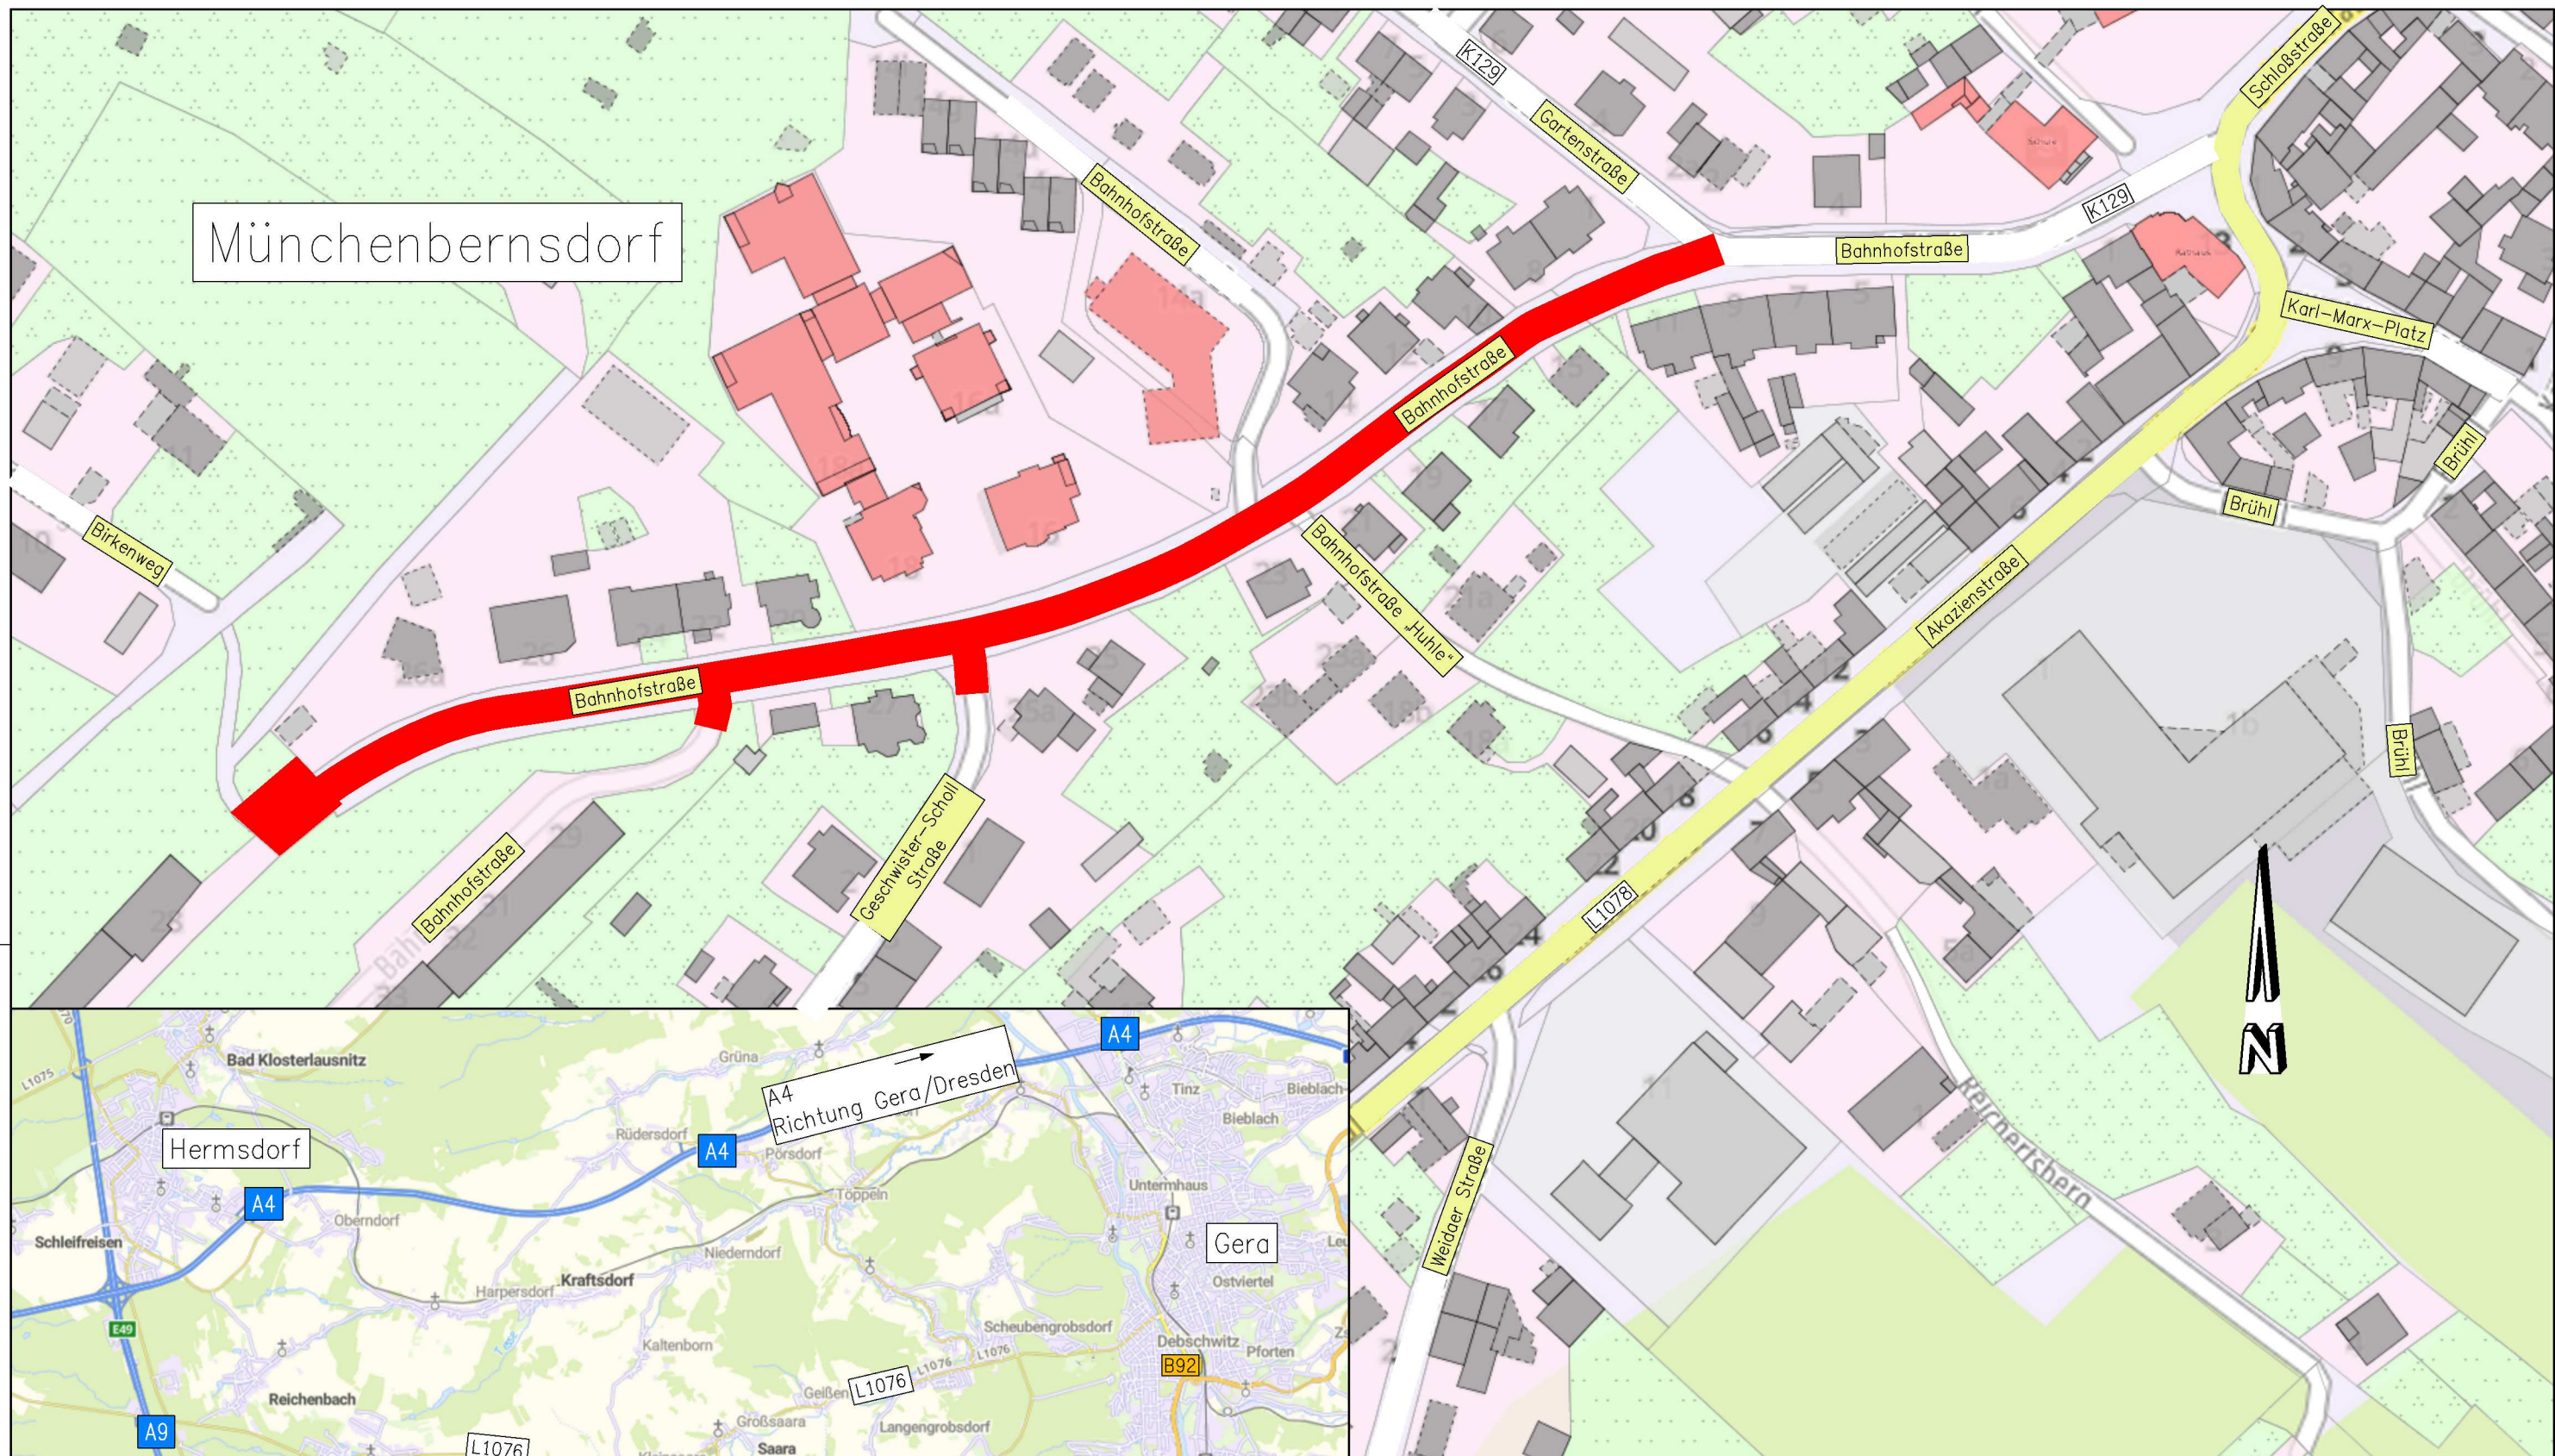

Zeichenerklärung

 Baubereich

 **Ingenieurbüro FRÖLICH**
Abwasseranlagen · Wasserversorgung · Straßenbau · Hochbau

Stadt Münchenbernsdorf

Karl-Marx-Platz 13
07589 Münchenbernsdorf



Grundhafter Ausbau "Bahnhofstraße"
in Münchenbernsdorf

Übersichtskarte

Maßstab
1:1.500

Blatt-Nr.
3.0

Plan-Nr.
26 1110

Datum
10.03.2026

Unterschrift