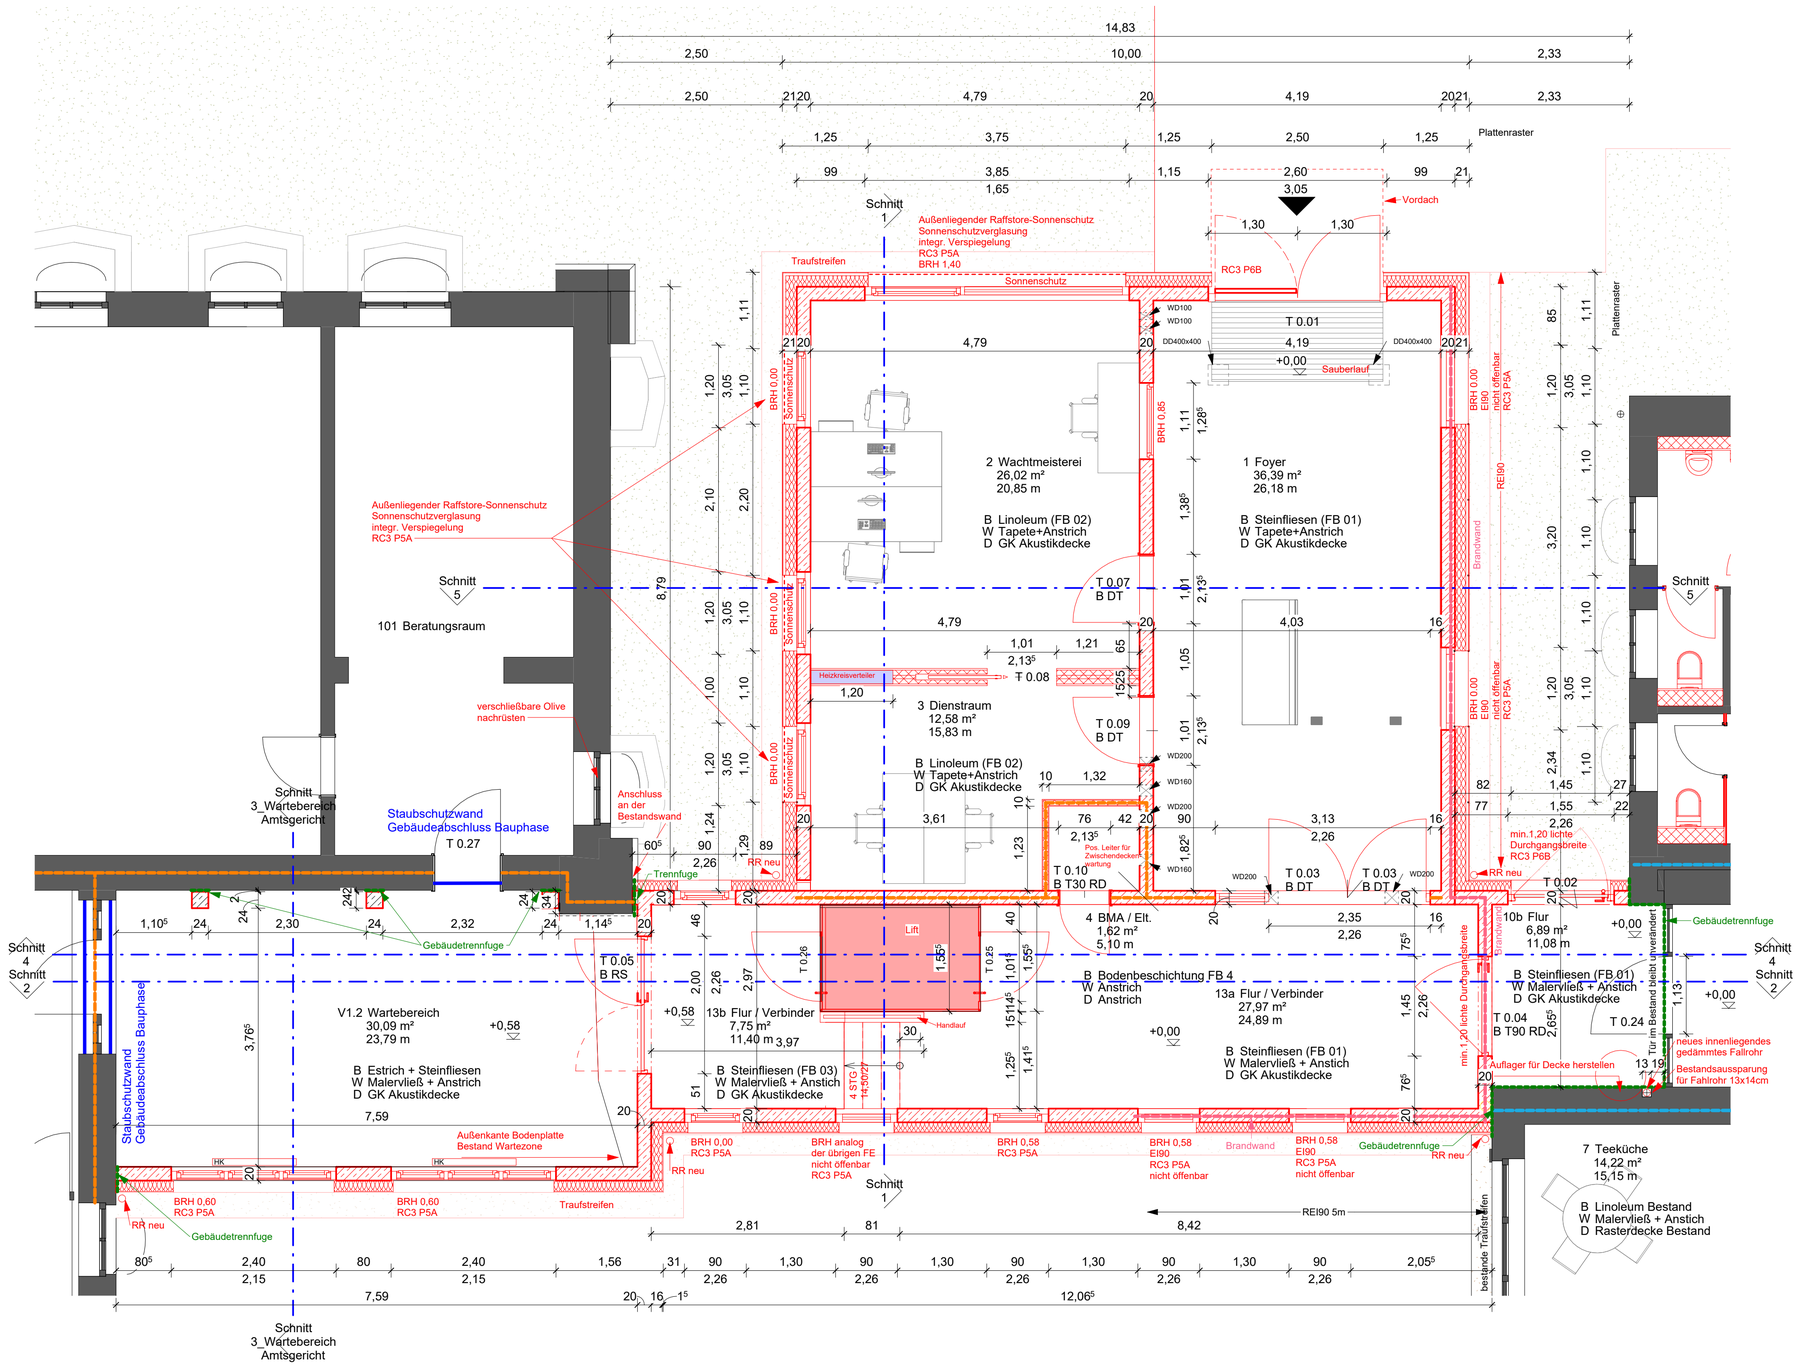

Legende (Vorgabe)

Alle Maße und Verhältnisse sind vom Unternehmer am Bau verantwortlich zu prüfen.
Unstimmigkeiten sind der Bauleitung sofort mitzuteilen.
Dieser Plan gilt nur in Verbindung mit den statischen Konstruktionsplänen sowie sämtlichen Detailplänen der Architekten und Fachplaner.
Dargestellte Durchbrüche für Heizung, Lüftung, Sanitär und Elektro u.a. in Abstimmung mit Statiker und Fachplanern werden durch Rohbau hergestellt, nicht dargestellte Kernbohrungen werden über die Fachgewerke in Abstimmung Statik ausgeführt.
Die DIN-Vorschriften für herzustellende Bauteile sind zu beachten.

+/- 0,00 Lokales Höhensystem entspricht 35,52 m über NHN2016

Wanddtypen

- Wand Bestand
- Mauerwerk Neu nach Statik
- Beton unbewehrt Neu
- Stahlbeton Neu nach Statik
- Trockenbau Neu

Überschreibung Bauteile

- Neubau
- Bestand
- Abbruch
- Temporär

Raumbeschriftung

01 .37.01	Raumbezeichnung laufende Nr.
Raum	Raumname
150m	Umfang
150m²	Fläche
NF 1	Nutzungsgruppen nach DIN 277-2
B	Fußbodenbelag
W	Wandoberfläche
D	Deckenoberfläche

Raumbezeichnung laufende Nummer
Klammerwert: Raumbezeichnung laut Aufgabenstellung

GK	Gipskarton
RF	Rauhfaser
A	Anstrich
RR	Regenrohr
BRH	Brüstungshöhe über FF (Rohbaumasse, OK Brüstung fertig = BRH + 6 cm)

Materialabkürzung :

A	Anstrich
P	Putz
AD	Akustikdecke
TB	Trockenbau
GK	Gipskarton
GKI	Gipskarton Immission
GF+A	Glasgewebe+Anstrich
GP+A	Gipsputz+Anstrich
KZP+A	Kalkzementputz+Anstrich
▼	Höhenkoten RF Bezug auf +/- 0,00
▽	Höhenkoten FF Bezug auf +/- 0,00
LH	Lichte Raumhöhe (OKFF-UKRD)
MG	Metall-Glas-Tür
HG	Holz-Glas-Tür
S	Stahltür
BE	Bodeneinlauf
FB	Fußbodenaufbau
UD	Unterdach
UZ	Unterzug
OKG	Oberkante Fertigfu Brüstungshöhe über FF (Rohbaumasse, OK Brüstung fertig = BRH + 6 cm)

Brandschutz

- Brandschutz - Feuerhemmende Wand / Verglasung (min. EI 30)
- Brandschutz - Feuerbeständige Wand / Verglasung (min.EI 90)
- Brandschutz - Brandwand (min. EI 90 M)
- Brandschutz - Dachfläche F90 - öffnunglos
- Rettungsweg / -richtung

FST	Fahrschachttür	FSA	Feststellungsanlage
dTs	Dichtschließende Tür, selbstschließend	dT	Dichtschließende Tür
T30	Selbschließende feuerhemmende Tür, (EI2 30-C)	T90	Selbschließende feuerhemmende Tür, (EI2 90-C)
T30 RS	Selbstschließende feuerhemmende Tür, rauchdicht (EI2- 30-Cm)	T90 RS	Selbstschließende feuerhemmende Tür, rauchdicht (EI2- 90-Cm)
RS	Selbstschließende Rauchschutztür (CSm)	G30-Verglasung	Brandschutz Verglasung

Übersichtsplan:

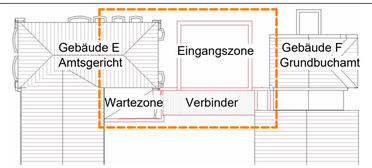

INDEX	ÄNDERUNGEN7ERGÄNZUNGEN:	NAME:	DATUM:

AG	E/F	E	G	AFU	GR	0	50		20260126
Liegenschaft	Gebäude/Bauwerk	Art der Baumaßnahme	Sparte HOAI	Phase	Inhalt	Erläuterung	Maßstab	Index	Datum

Amt für Immobilien- und Baumanagement Stendal (AIB)
Anschrift: **Scharnhorststraße 38**
39576 Stendal
Tel: 03931 / 4939 - 0
Fax: 03931 / 4939 - 299
email: Poststelle-SDL.AIB@sachsen-anhalt.de

Entwurfsverfasser / Planersteller:

Liegenschaft / Adresse:
Justizzentrum "Albrecht der Bär" WE-Nr.: 070180
Scharnhorststr. 40
39576 Stendal

Gebäude / Bauwerk / Bauteil / Objekt: Geb-Nr.: E /F
Amtsgericht Stendal Justizzentrum "Albrecht der Bär"/ Grundbuchamt

Planinhalt / Geschoss:
Errichtung einer Eingangszone mit Sicherheitsschleuse
Grundriss Erdgeschoss Verbinder, Eingangszone, Wartezone

Fachbereich: Objektplanung

Planungsstufe / Leistungsphase:
Ausführungsplanung

Gezeichnet FbT:	Maßstab:	Blatt-Gr.(mm):	Plan-Nr.:	Datum:
R.-T. Schultz, A. Perez Siller	1:50	750x500	A-A-00-GR-EG-001	26.01.2026

Sachbearbeiter LB BLSA:
Y. Buschow

Plankodierung:

Bau- und Liegenschaftsmanagement Sachsen-Anhalt:

Datum / Unterschrift Projektleiter:

nutzende Verwaltung:

Datum / Unterschrift: