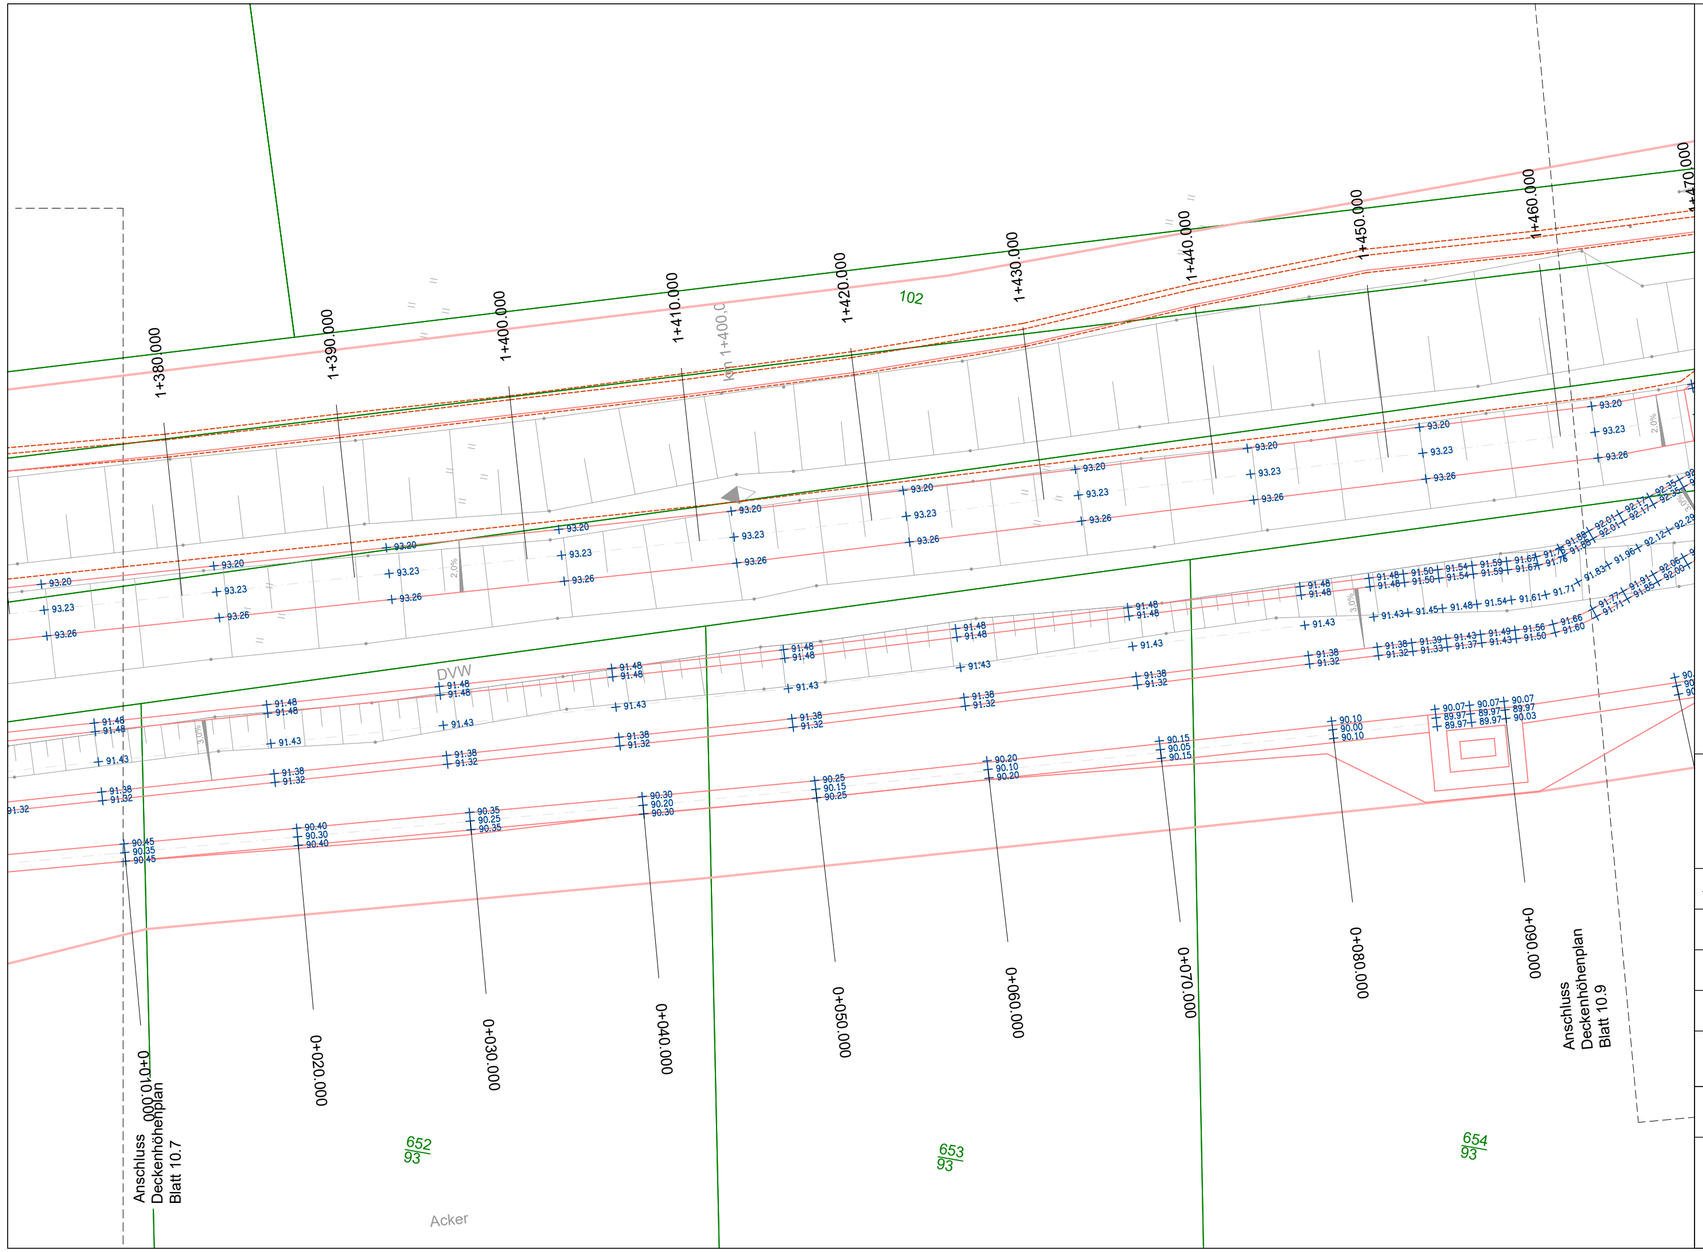

Legende:

Planung

- Deichachse
- Deichränder
- Deichschutzstreifen
- Flurstücksgrenze
- Geosynthetische Tondichtungsbahn
- + 93,23 Deckenhöhe
- 2,0% Querneigungszeiger

Auftraggeber:

LHW SACHSEN-ANHALT

Landesbetrieb für Hochwasserschutz und Wasserwirtschaft

Otto-von-Guericke-Str. 5, 39104 Magdeburg, Tel.: (0391) 581-0

Auftragnehmer	*Name*	*Datum*	*Unterschrift*
bearbeitet	Laske	02.05.2024	
gezeichnet	Laske	02.05.2024	
geprüft	Storck	02.05.2024	

sigma Umwelttechnik Ingenieurgesellschaft mbH

Mühlweg 46, 06114 Halle (Saale)

Tel.: 0345 / 23 31 510; Fax: 0345 / 23 31 518

Lagebezug: ETRS 89_UTM 32 LS 489
Höhenbezug: HS 160

Landkreis: Saalekreis
Gemeinde: Bad Dürrenberg

Bestätigt:

HWSB Deich Kirchfährendorf, km 0,71 bis km 1,466

Deckenhöhenplan
Sanierungsabschnitt 4 - von 1+370,00 bis 1+460,00

Leistungsphase: Ausführungsplanung

Stand:	*Maßstab:*	*Plan-Nr.:*	*Blatt:*
Mai 2024	1:250	10	8