



1+180.241

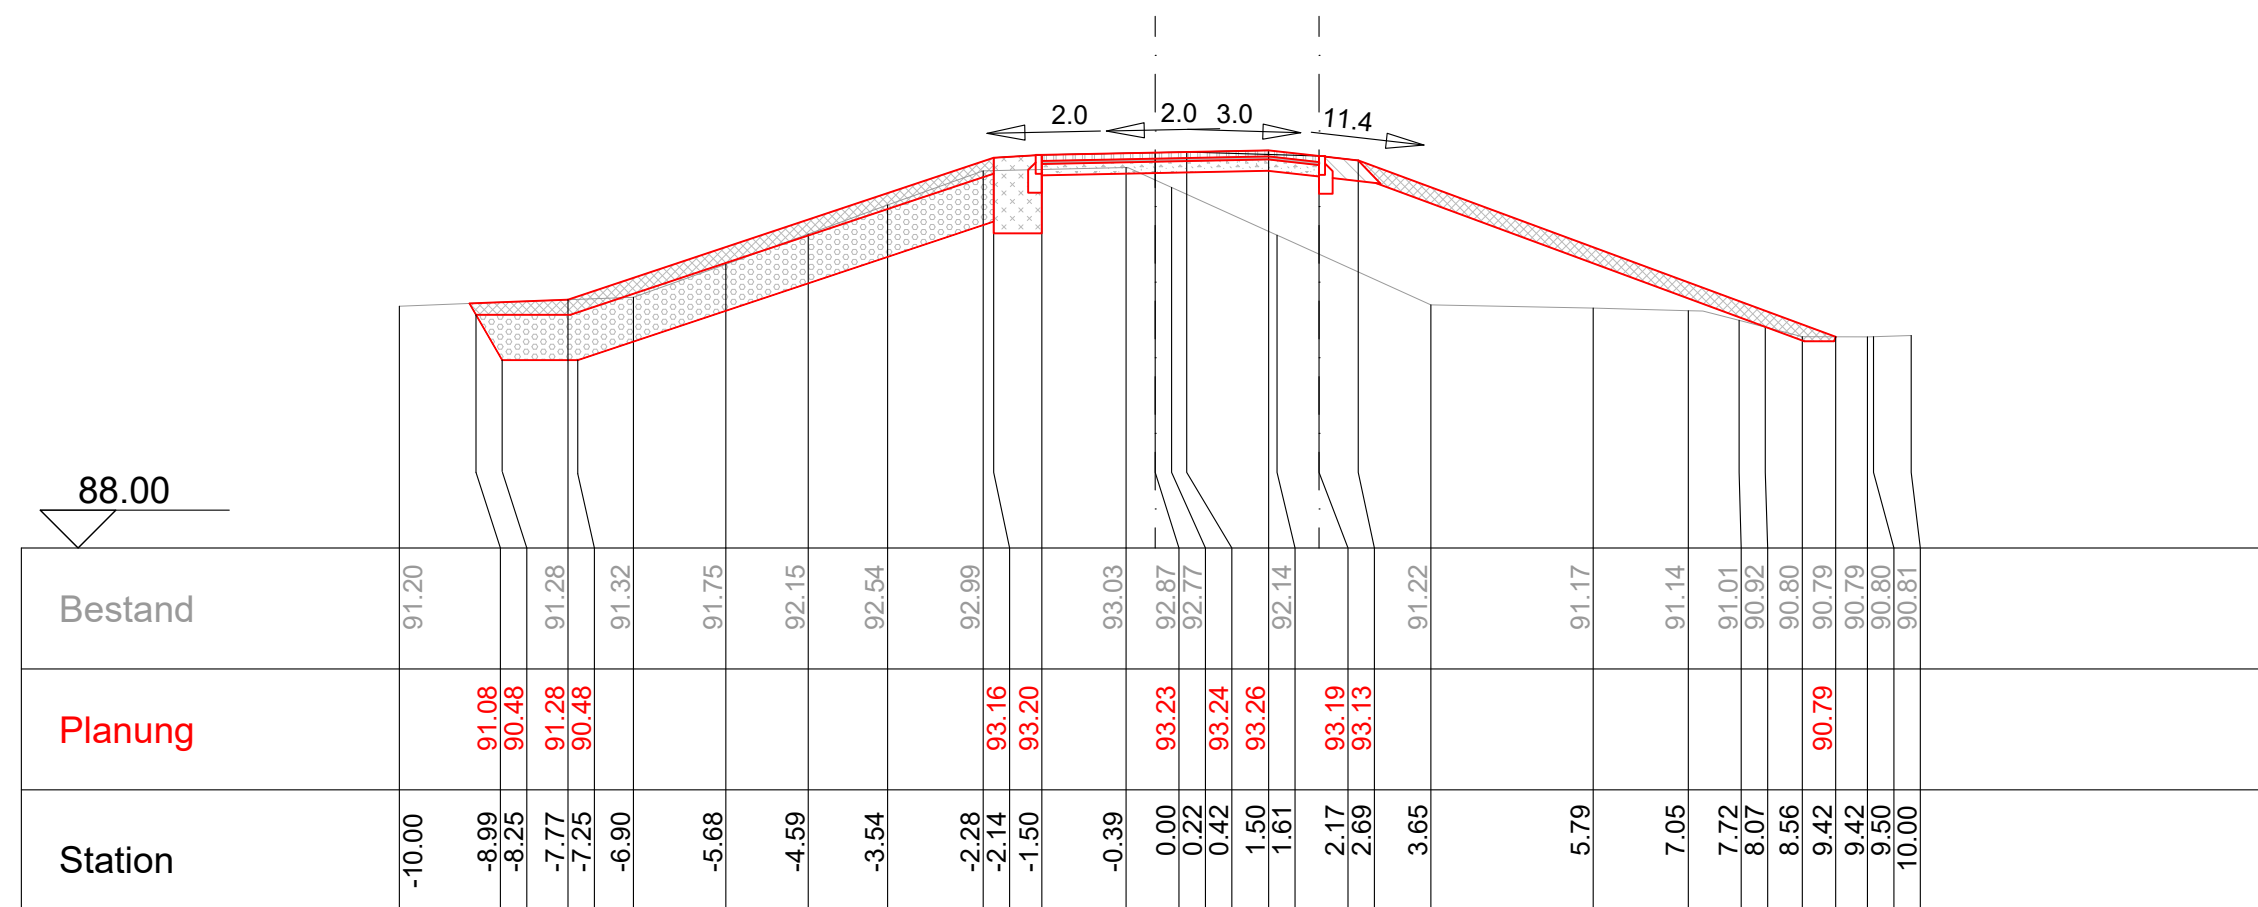


1+200



1+190

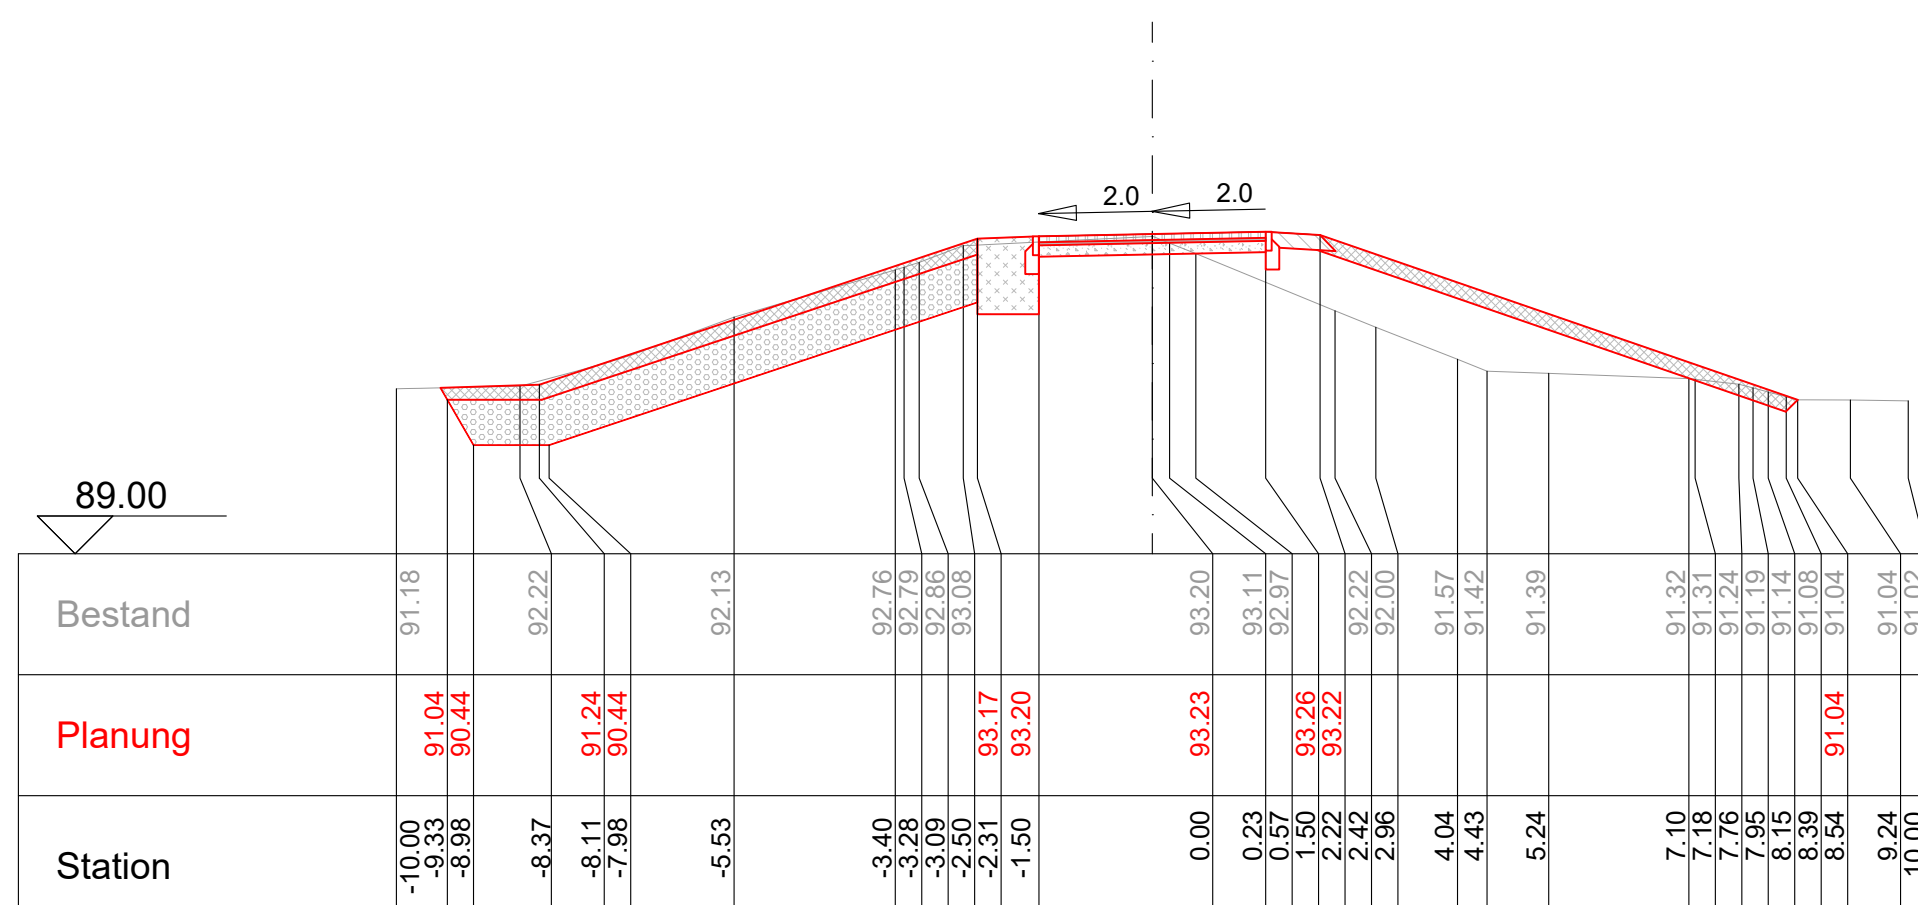

1+210

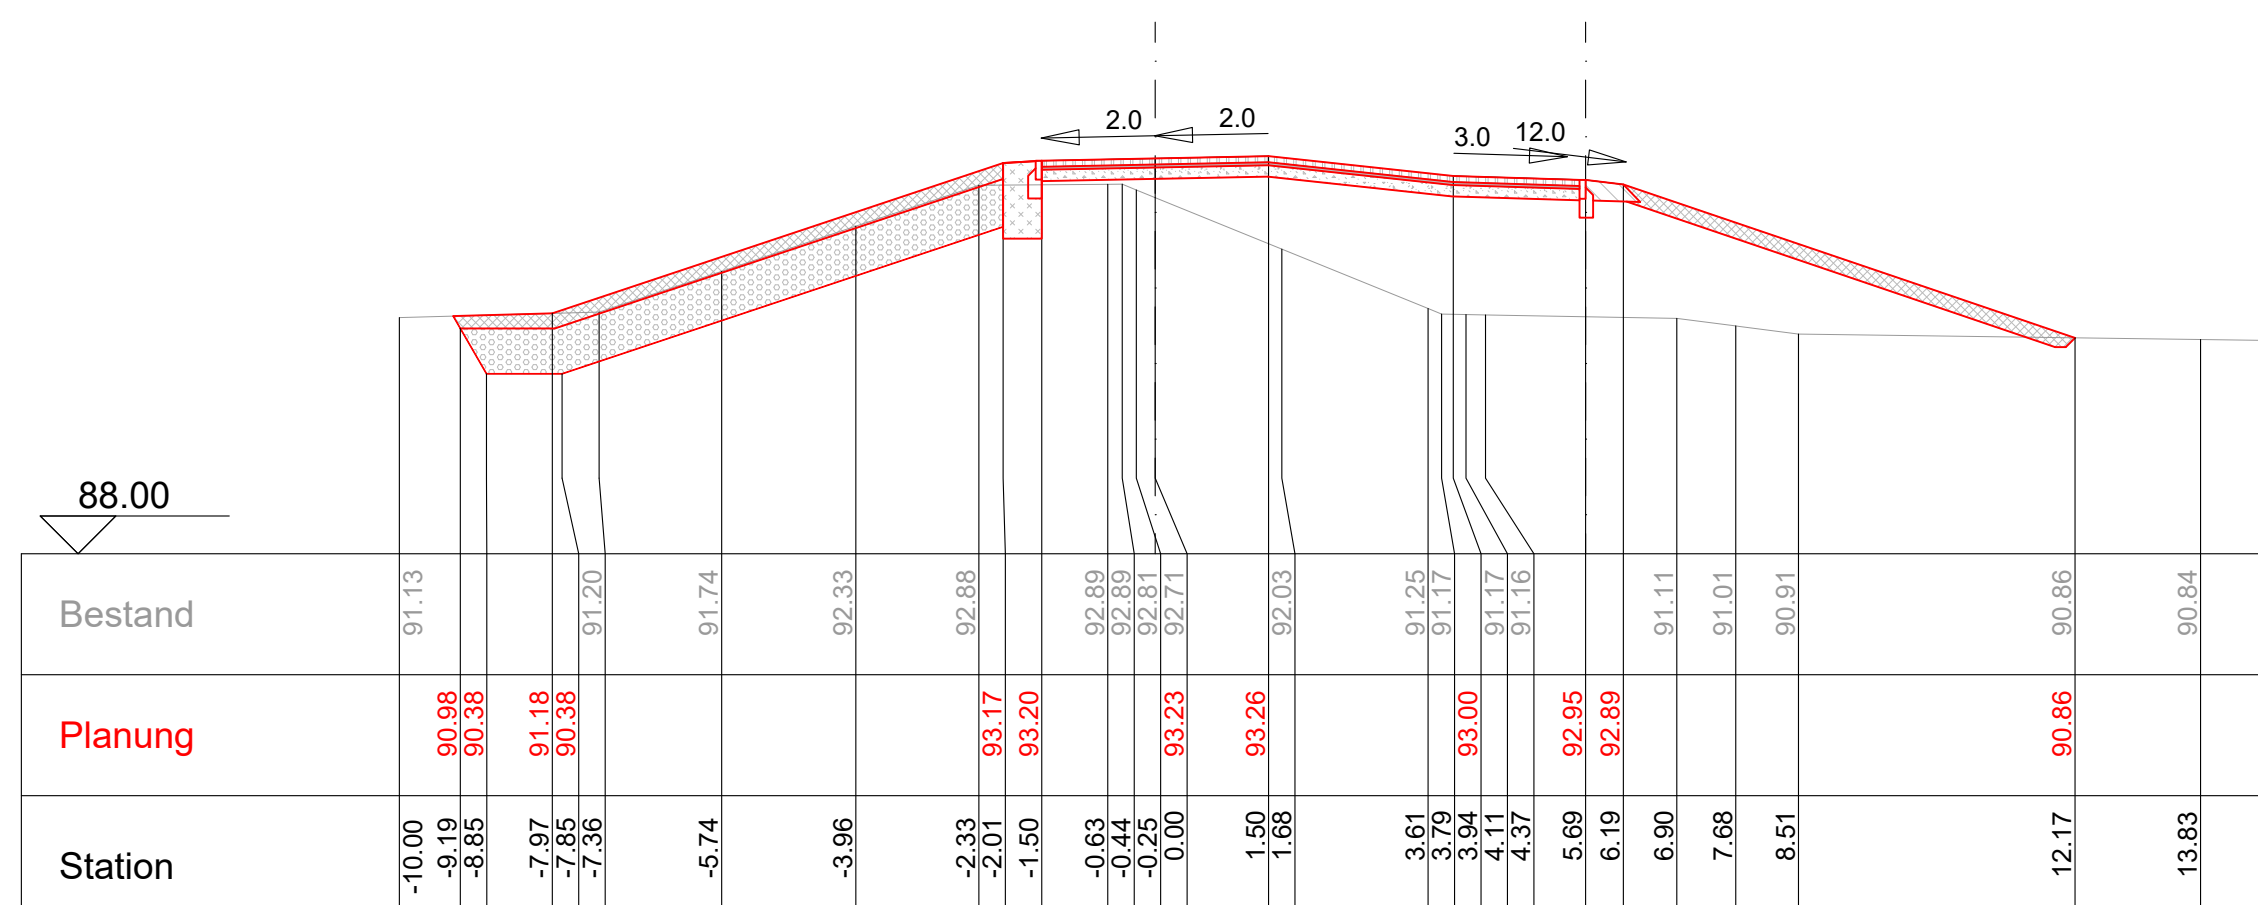

**Auftraggeber:** Landesbetrieb für Hochwasserschutz und Wasserwirtschaft  
 Otto-von-Guericke-Str. 5, 39104 Magdeburg, Tel.: (0391) 581-0

**Auftragnehmer:** sigma Umwelttechnik Ingenieurgesellschaft mbH  
 Mühlenweg 46, 06114 Halle (Saale)  
 Tel.: 0345 / 23 31 510; Fax: 0345 / 23 31 518

Auftragnehmer	Name	Datum	Unterschrift
bearbeitet	Laske	02.05.2024	
gezeichnet	Laske	02.05.2024	
geprüft	Storck	02.05.2024	

Höhenbezug: HS 160  
 Landkreis: Saalekreis  
 Gemeinde: Bad Dürrenberg

HWSB Deich Kirchfahrendorf, km 0,71 bis km 1,466  
 Querprofile Sanierungsabschnitt 4 - von 1+180,24 bis 1+210,00

**Bestätigt:** Ausführungsplanung

Stand:	Maßstab:	Plan-Nr.:	Blatt:
Mai 2024	1:100/100	11	10