



Sanierungsabschnitt 1 und 2 -
Deicherhöhung durch Aufsetzen einer
Hochwasserschutzwand auf die vorhandene
Innendichtung (Spundwand) des
Bestandsdeiches; Anpassen der
Böschungen

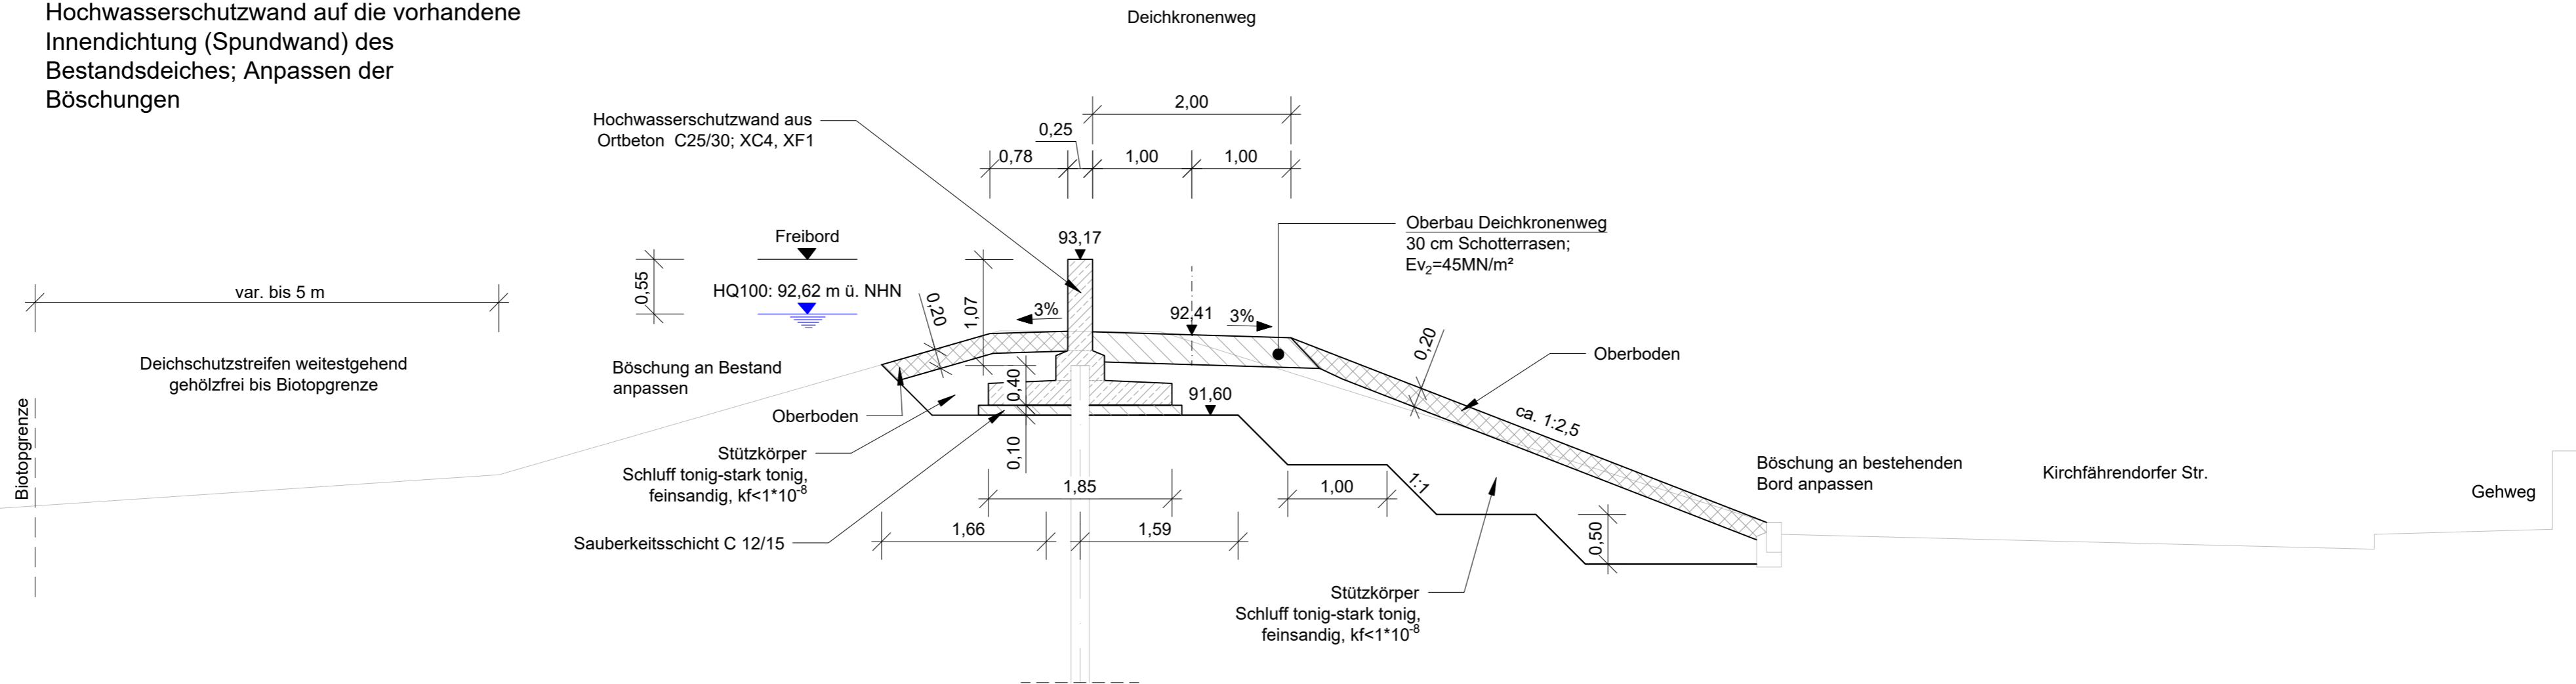

Auftraggeber: 		Landesbetrieb für Hochwasserschutz und Wasserwirtschaft Otto-von-Guericke-Str. 5, 39104 Magdeburg, Tel.: (0391) 581-0	
Auftragnehmer Name Datum Unterschrift	bearbeitet Laske 02.05.2024	gezeichnet Laske 02.05.2024	geprüft Storck 02.05.2024
Lagebezug: ETRS 89_UTM 32 LS 489 Höhenbezug: HS 160		HWSB Deich Kirchfährendorf, km 0,71 bis km 1,466	
Landkreis: Saalekreis Gemeinde: Bad Dürrenberg		Regelquerschnitt Sanierungsabschnitt 1 - km 0+712,94 bis km 0+753,65; km 0+783,53 bis km 1+018,52 Sanierungsabschnitt 2 - km 1+018,52 bis km 1+031,72; km 1+108,65 bis km 1+111,22	
Bestätigt:		Ausführungsplanung Leistungsphase:	
Stand:	Maßstab:	Plan-Nr.:	Blatt:
Mai 2024	1:50	4	1