


Sanierungsabschnitt 2
aufgesetzte Hochwasserschutzwand
mit Kronenweg und L-Profil

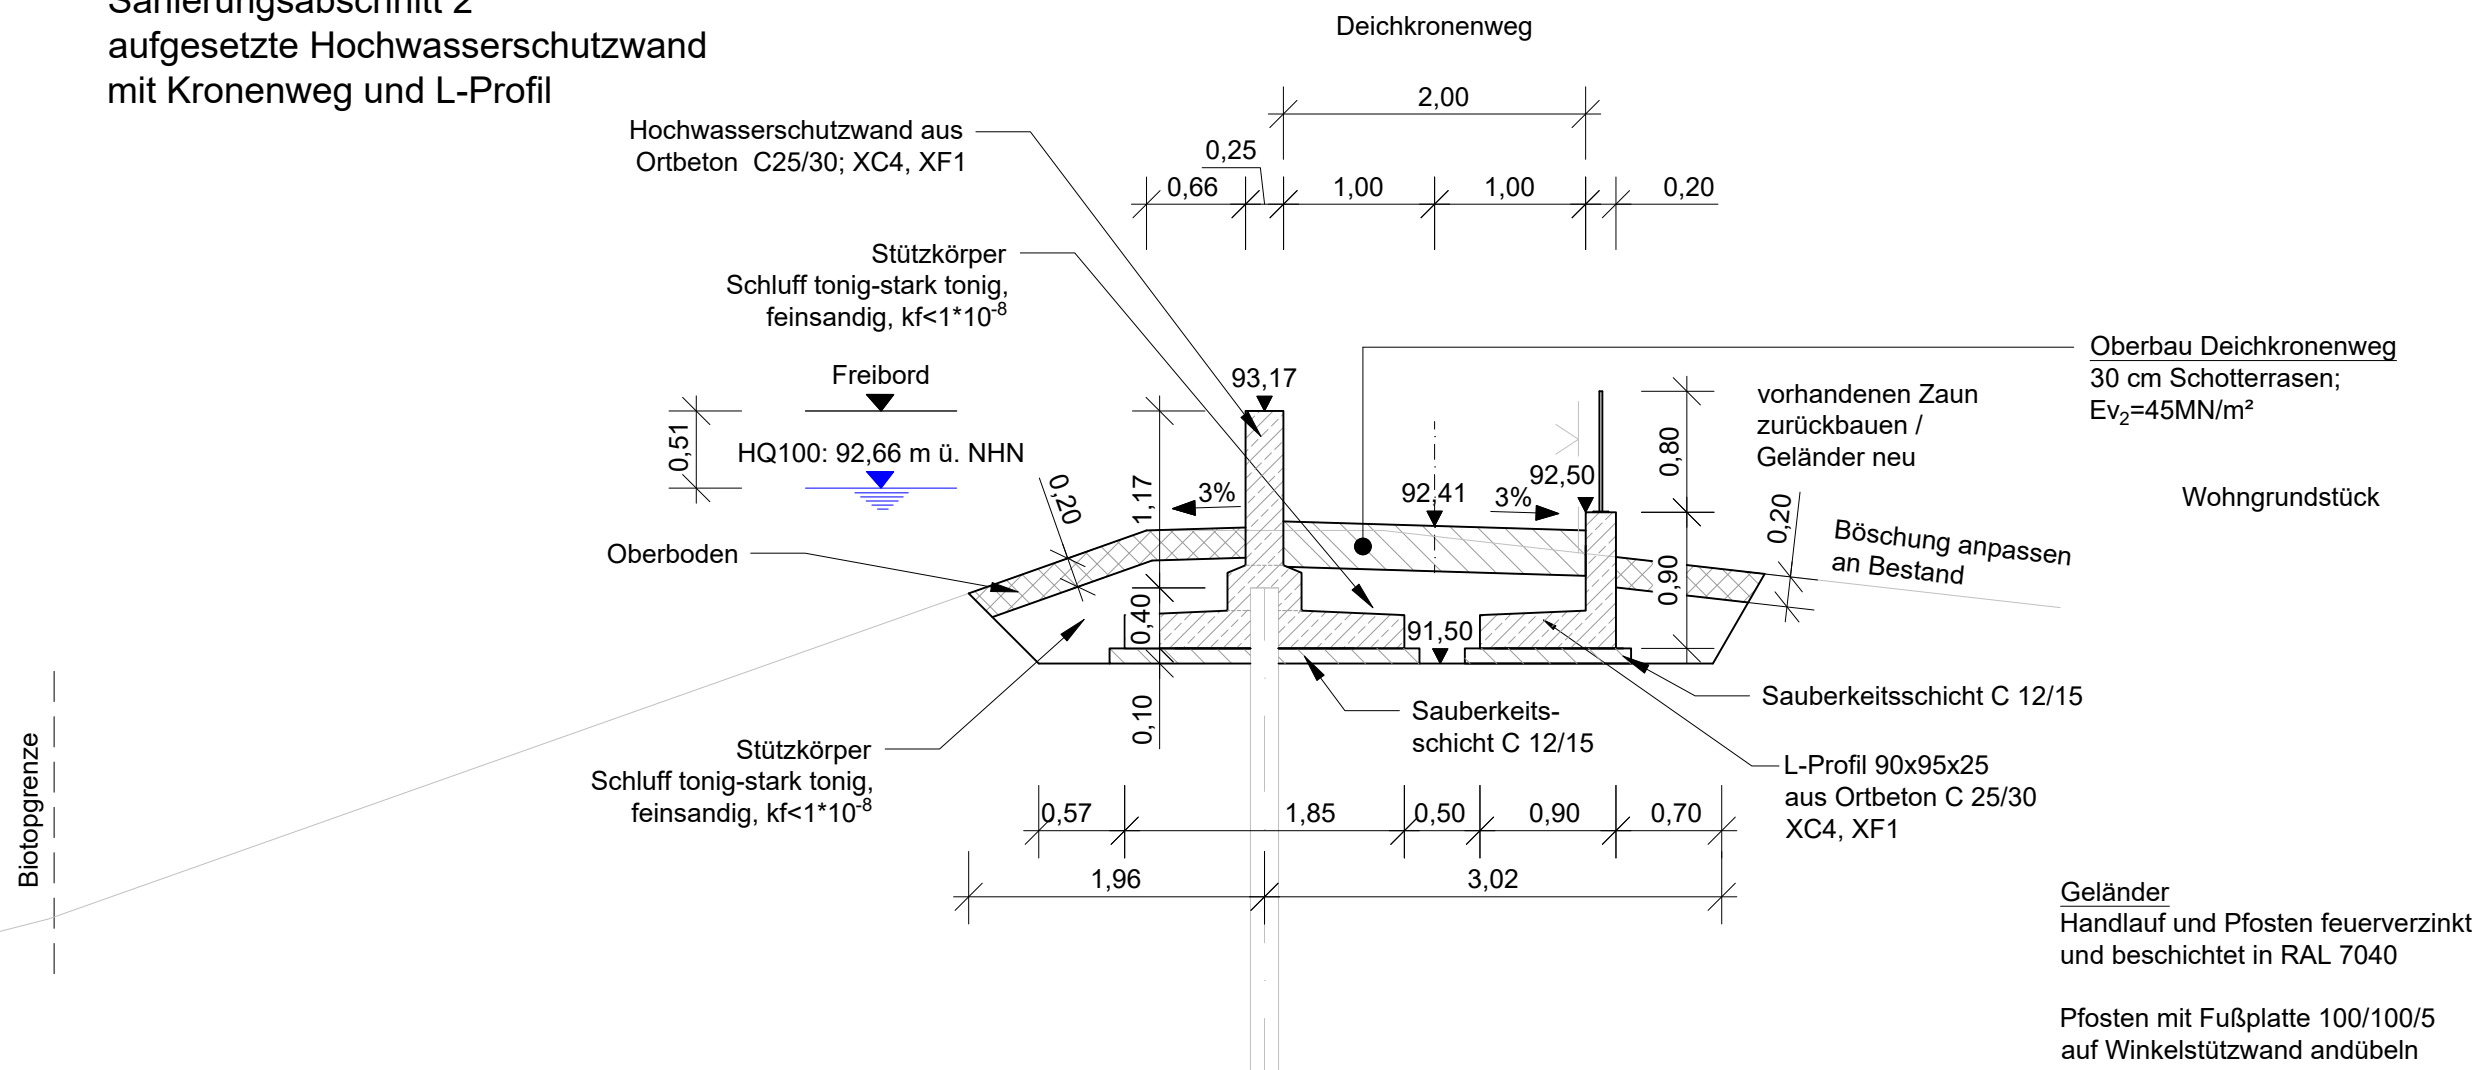

Auftraggeber:



Landesbetrieb für Hochwasserschutz
und Wasserwirtschaft
Otto-von-Guericke-Str. 5, 39104 Magdeburg, Tel.: (0391) 581-0

Auftragnehmer	Name	Datum	Unterschrift
bearbeitet	Laske	02.05.2024	
gezeichnet	Laske	02.05.2024	
geprüft	Storck	02.05.2024	

 sigma
Umwelttechnik
Ingenieurgesellschaft mbH
Mühlweg 46, 06114 Halle (Saale)
Tel.: 0345 / 23 31 510; Fax: 0345 / 23 31 518

Lagebezug: ETRS 89_UTM 32 LS 489
Höhenbezug: HS 160

HWSB Deich Kirchfährendorf,
km 0,71 bis km 1,466

Landkreis: Saalekreis
Gemeinde: Bad Dürrenberg

Regelquerschnitt
Sanierungsabschnitt 2 - km 1+031,72 - km 1+096,36;
km 1+103,28 - km 1+108,65

Bestätigt:

Ausführungsplanung
Leistungsphase:

Stand:	Maßstab:	Plan-Nr.:	Blatt:
Mai 2024	1:50	4	3