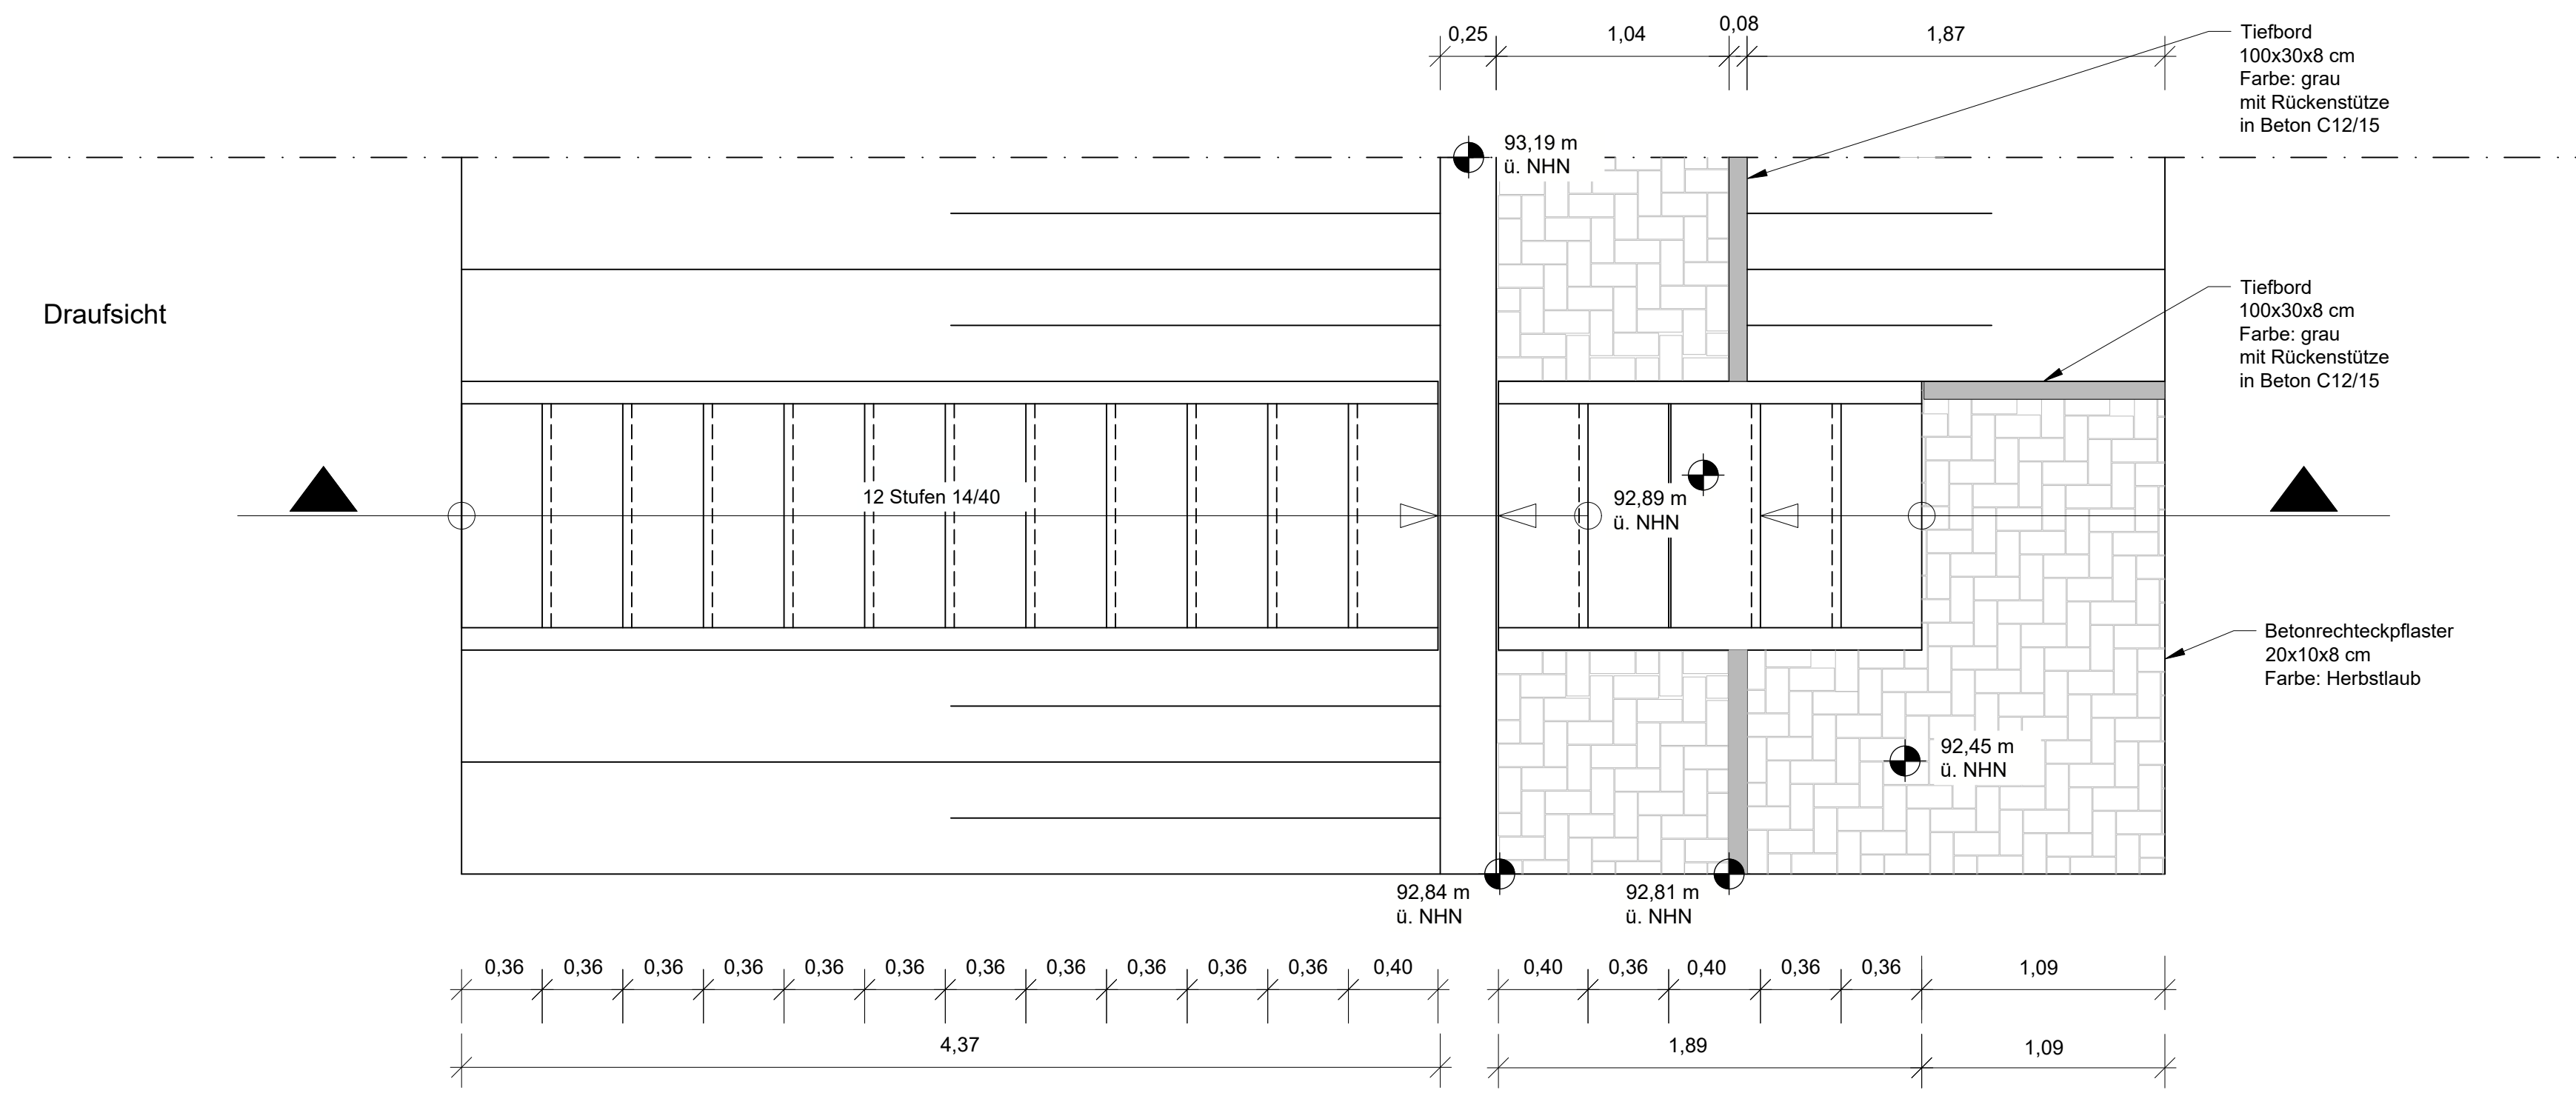
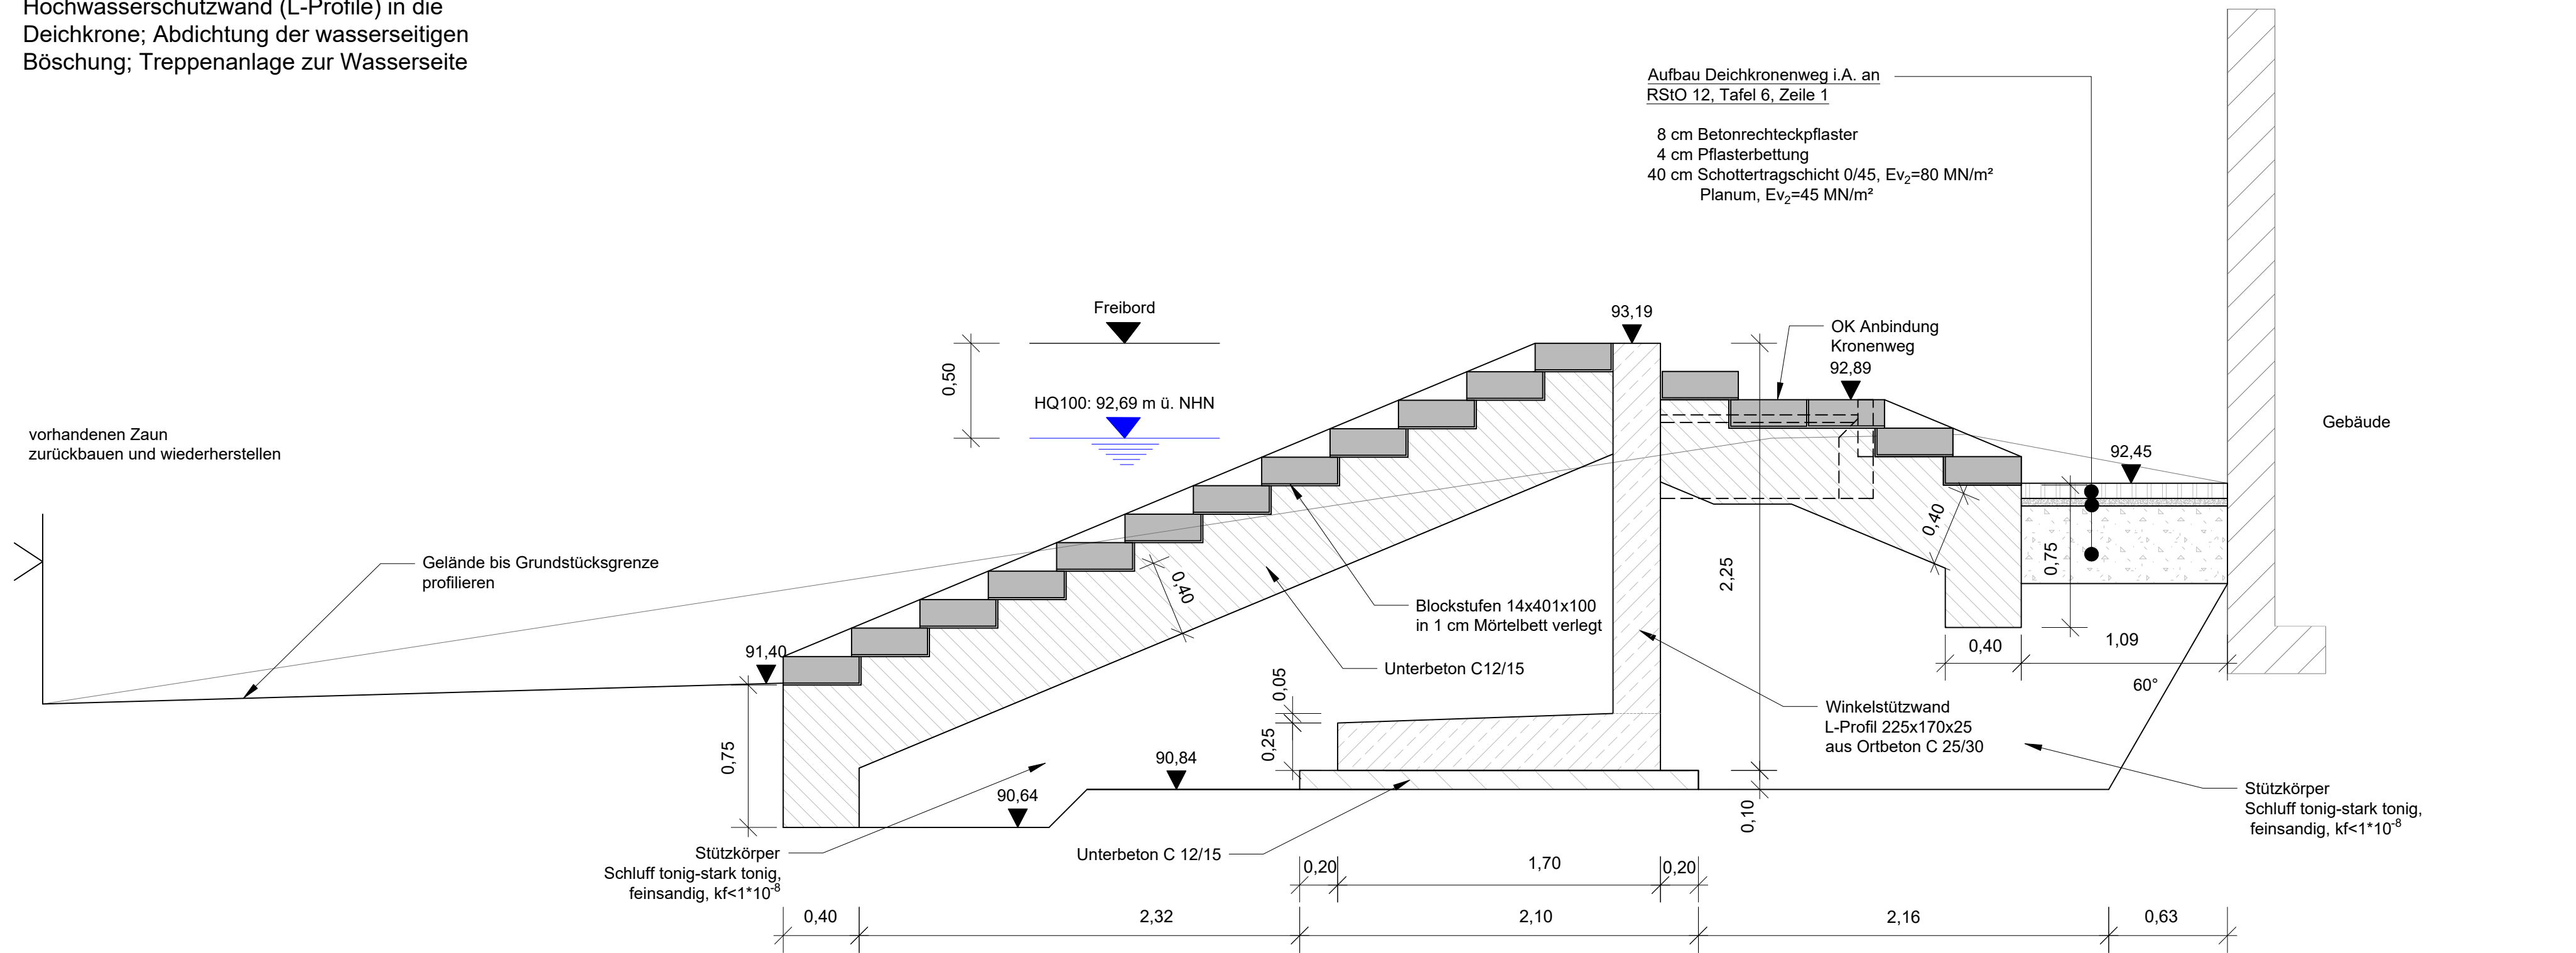

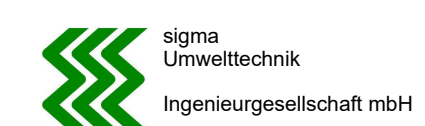


Sanierungsabschnitt 3 -
Deicherhöhung durch Einbau einer
Hochwasserschutzwand (L-Profile) in die
Deichkrone; Abdichtung der wasserseitigen
Böschung; Treppenanlage zur Wasserseite



Auftraggeber: 		Landesbetrieb für Hochwasserschutz und Wasserwirtschaft Otto-von-Guericke-Str. 5, 39104 Magdeburg, Tel.: (0391) 581-0	
Auftragnehmer: Name: Laske Datum: 02.05.2024 gezeichnet: Laske geprüft: Storck Datum: 02.05.2024	 sigma Umwelttechnik Ingenieurgesellschaft mbH Mühlenweg 46, 05114 Halle (Saale) Tel.: 0345 / 23 31 510; Fax: 0345 / 23 31 518	HWSB Deich Kirchfahrendorf, km 0,71 bis km 1,466 Detail Treppe Sanierungsabschnitt 3 - km 1+170,64 bis km 1+171,84	
Lagebezug: ETRS 89_UTM 32 LS 489 Höhenbezug: HS 160		Bestätigt: Ausführungsplanning Leistungsphase: Stanz: Mai 2024 Maßstab: 1:25 Plan-Nr.: 5 Blatt: 2	