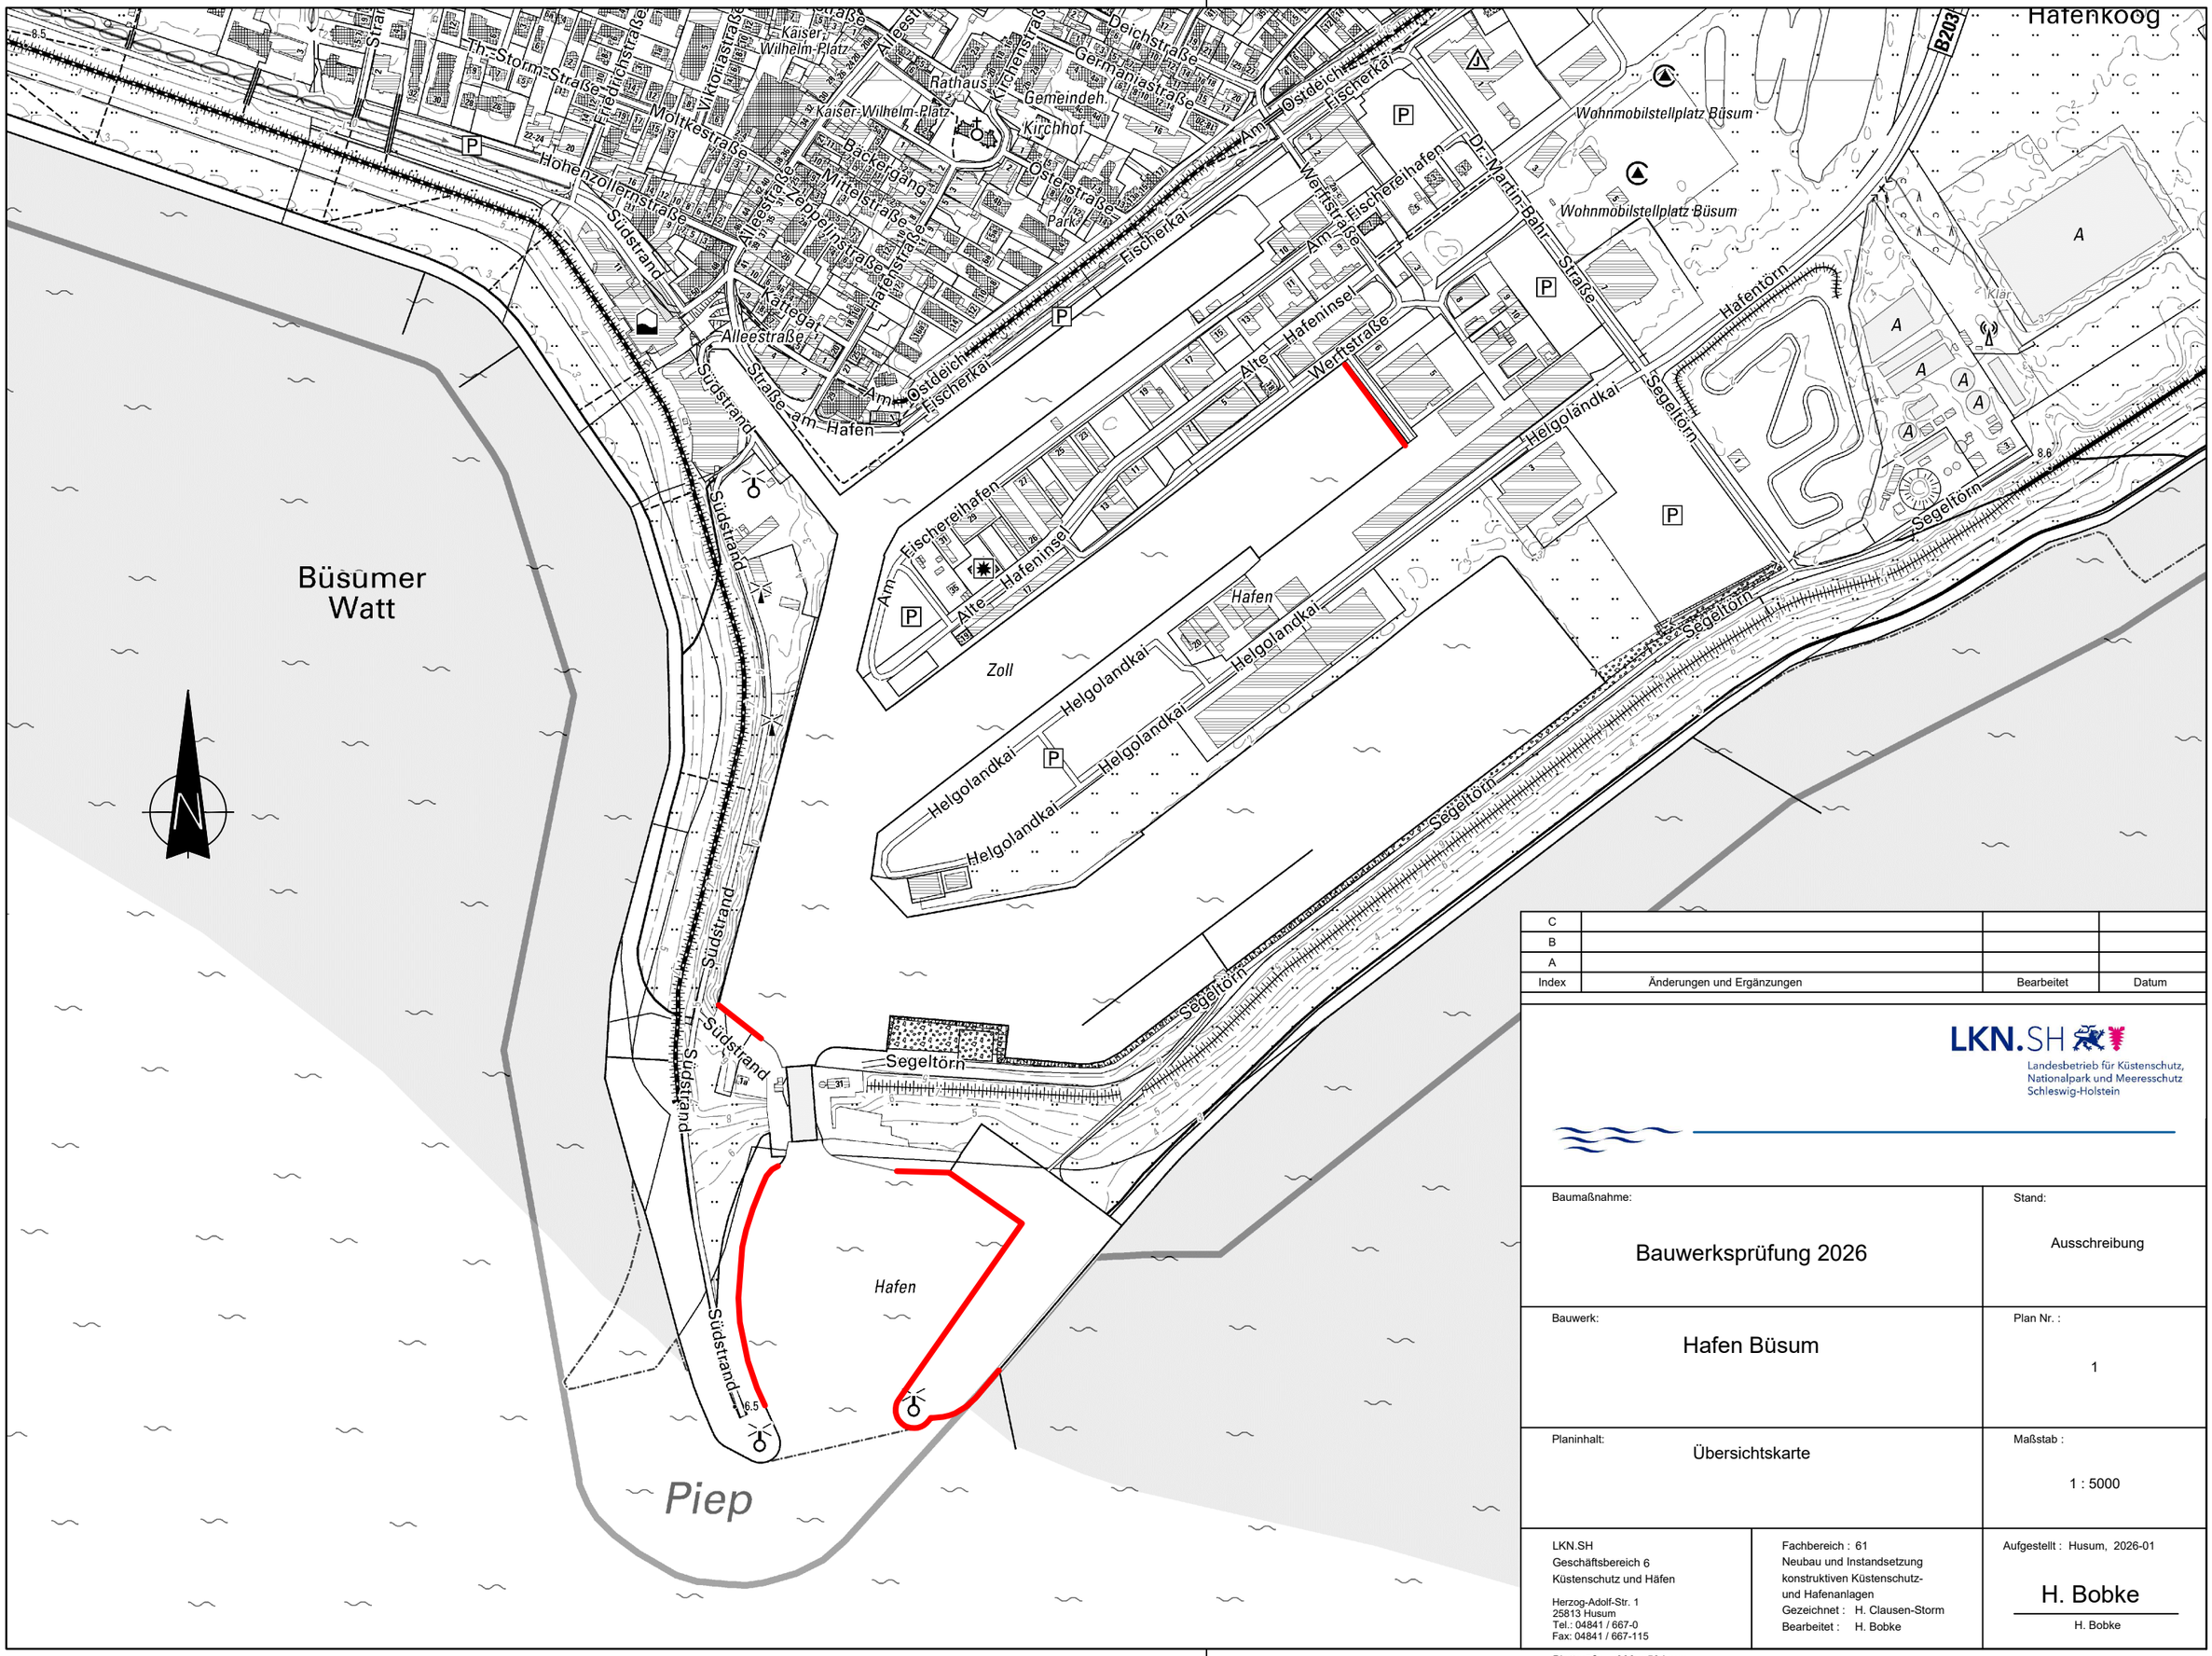

Index	Änderungen und Ergänzungen	Bearbeitet	Datum
C			
B			
A			

LKN.SH
Landesbetrieb für Küstenschutz, Nationalpark und Meeresschutz Schleswig-Holstein

Baumaßnahme: Bauwerksprüfung 2026	Stand: Ausschreibung
Bauwerk: Hafen Büsum	Plan Nr. : 1
Planinhalt: Übersichtskarte	Maßstab : 1 : 5000

LKN.SH
Geschäftsbereich 6
Küstenschutz und Häfen

Herzog-Adolf-Str. 1
25813 Husum
Tel.: 04841 / 667-0
Fax: 04841 / 667-115

Fachbereich : 61
Neubau und Instandsetzung konstruktiven Küstenschutz- und Hafenanlagen
Gezeichnet : H. Clausen-Storm
Bearbeitet : H. Bobke

Aufgestellt : Husum, 2026-01

H. Bobke

H. Bobke

Blattgröße: 900 x 594 mm

L:\4_H_Bauwerksuntersuchung\2026_Buesum_Meldorf\1_BUESUM_Uebersicht.dwg