

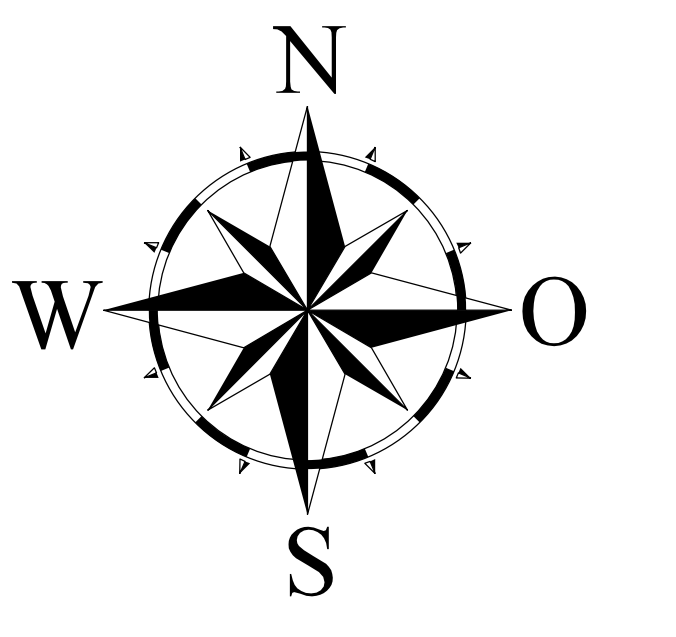
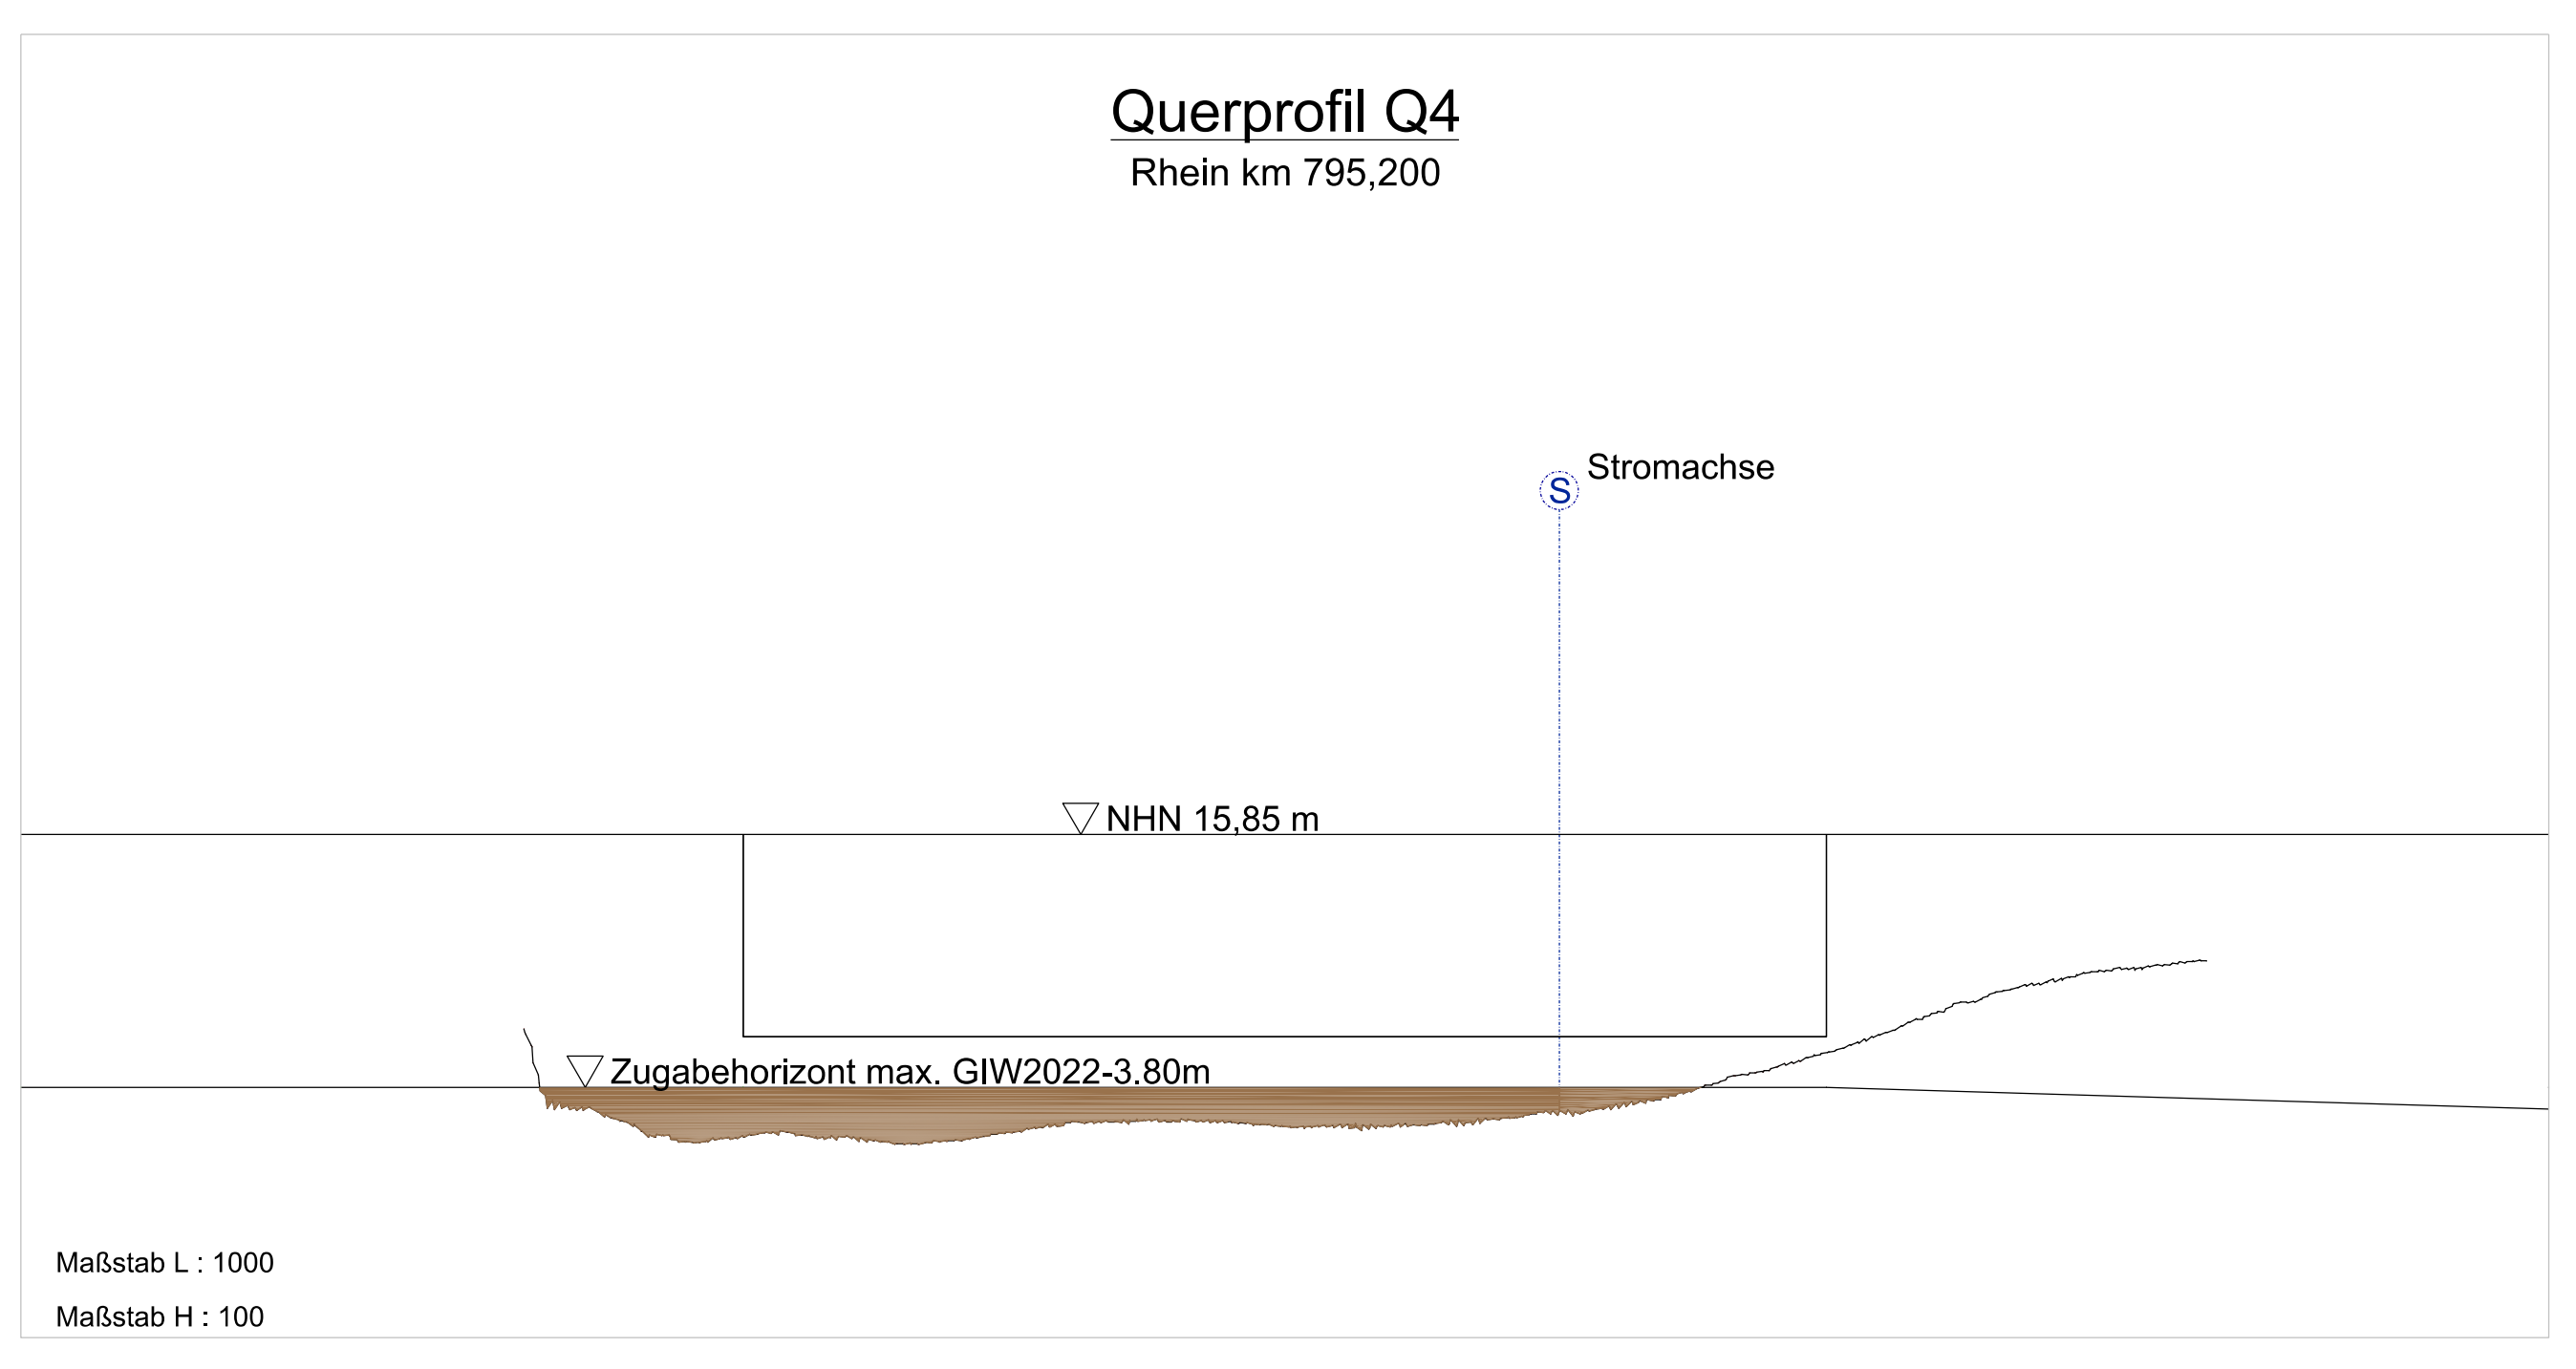
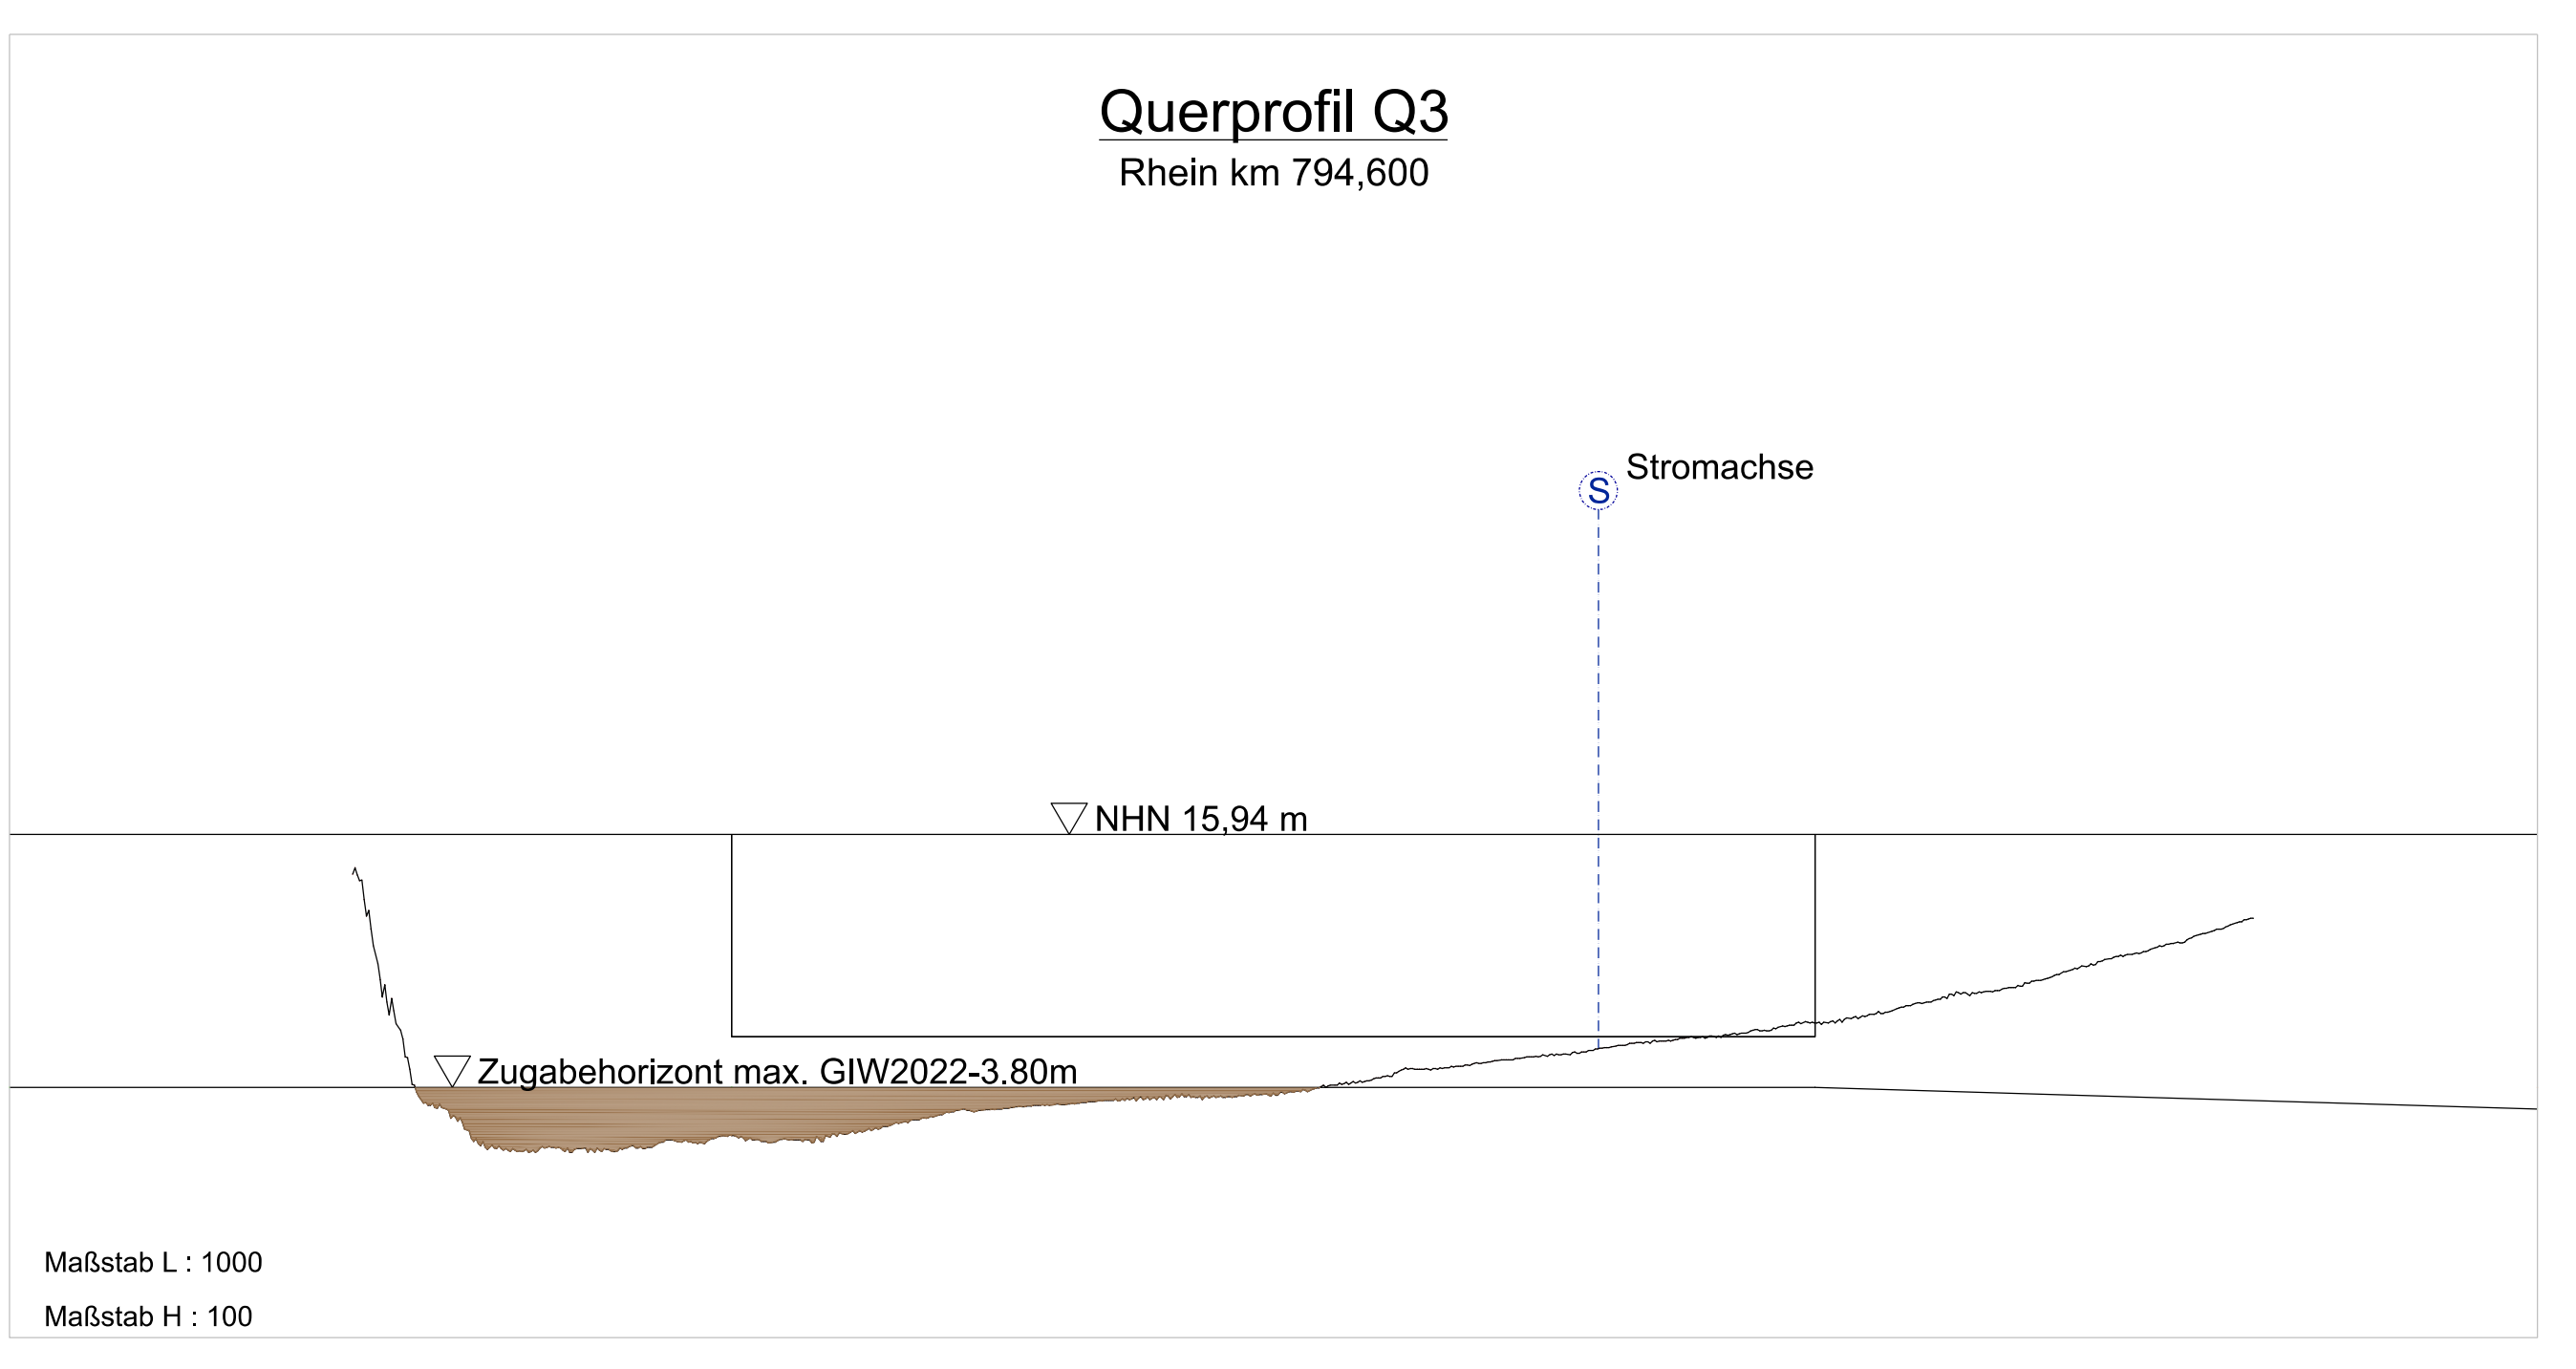
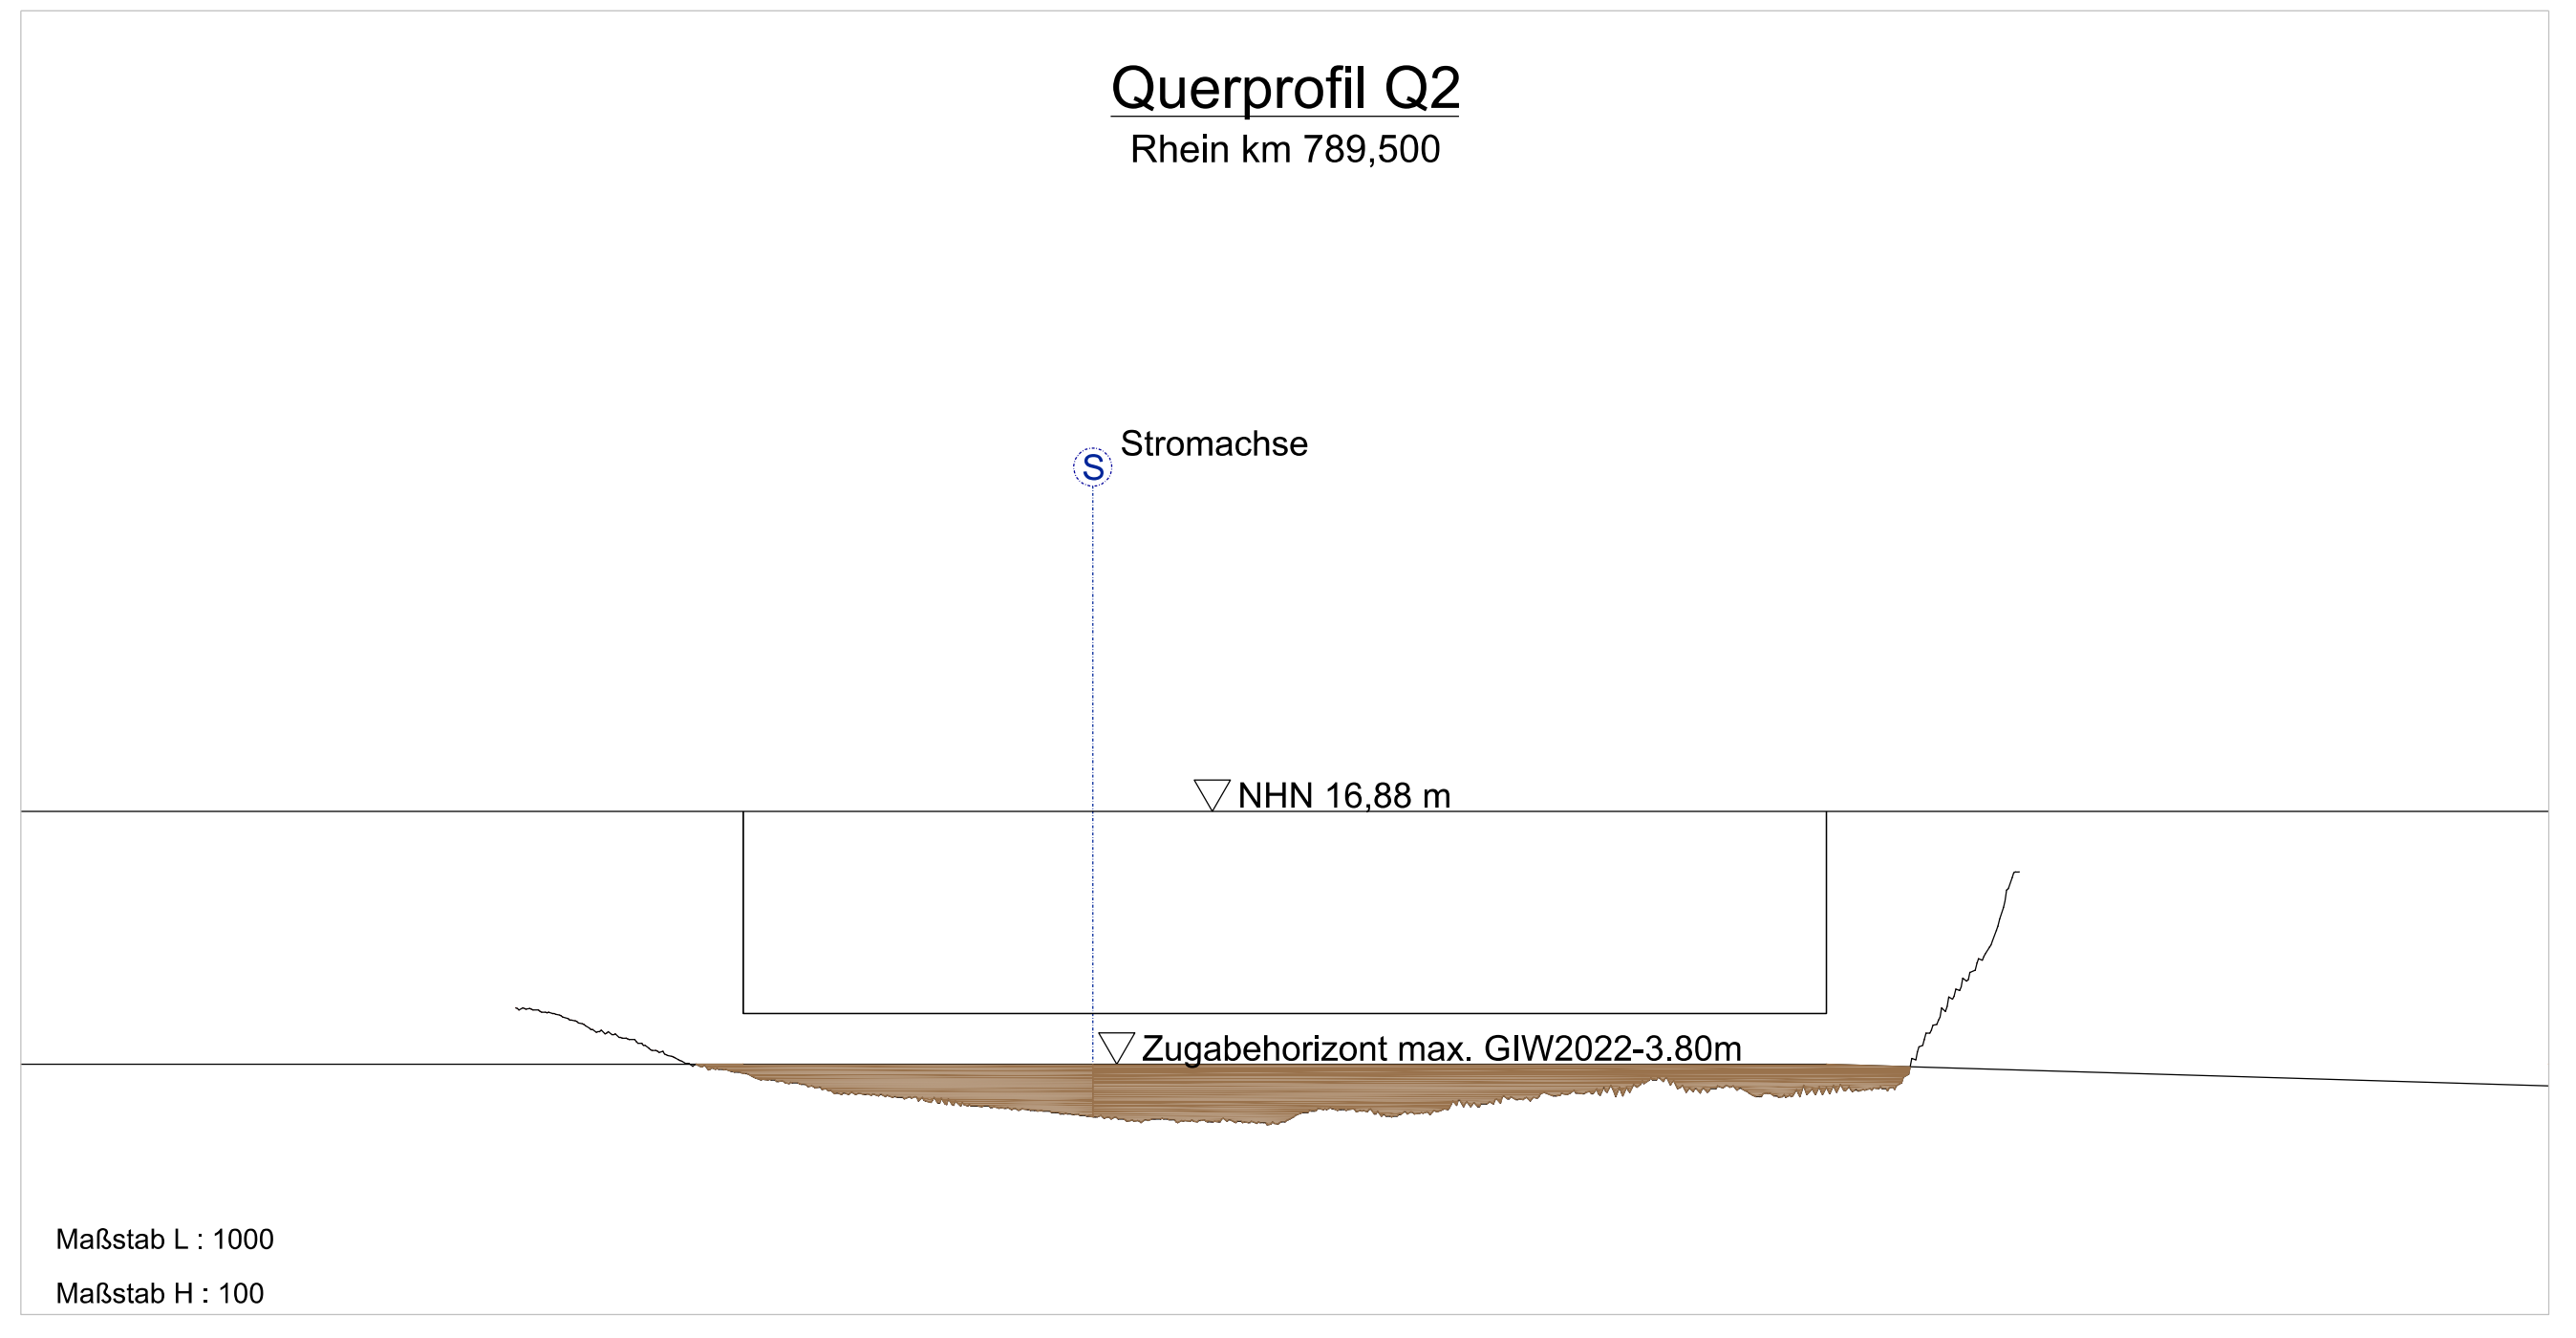


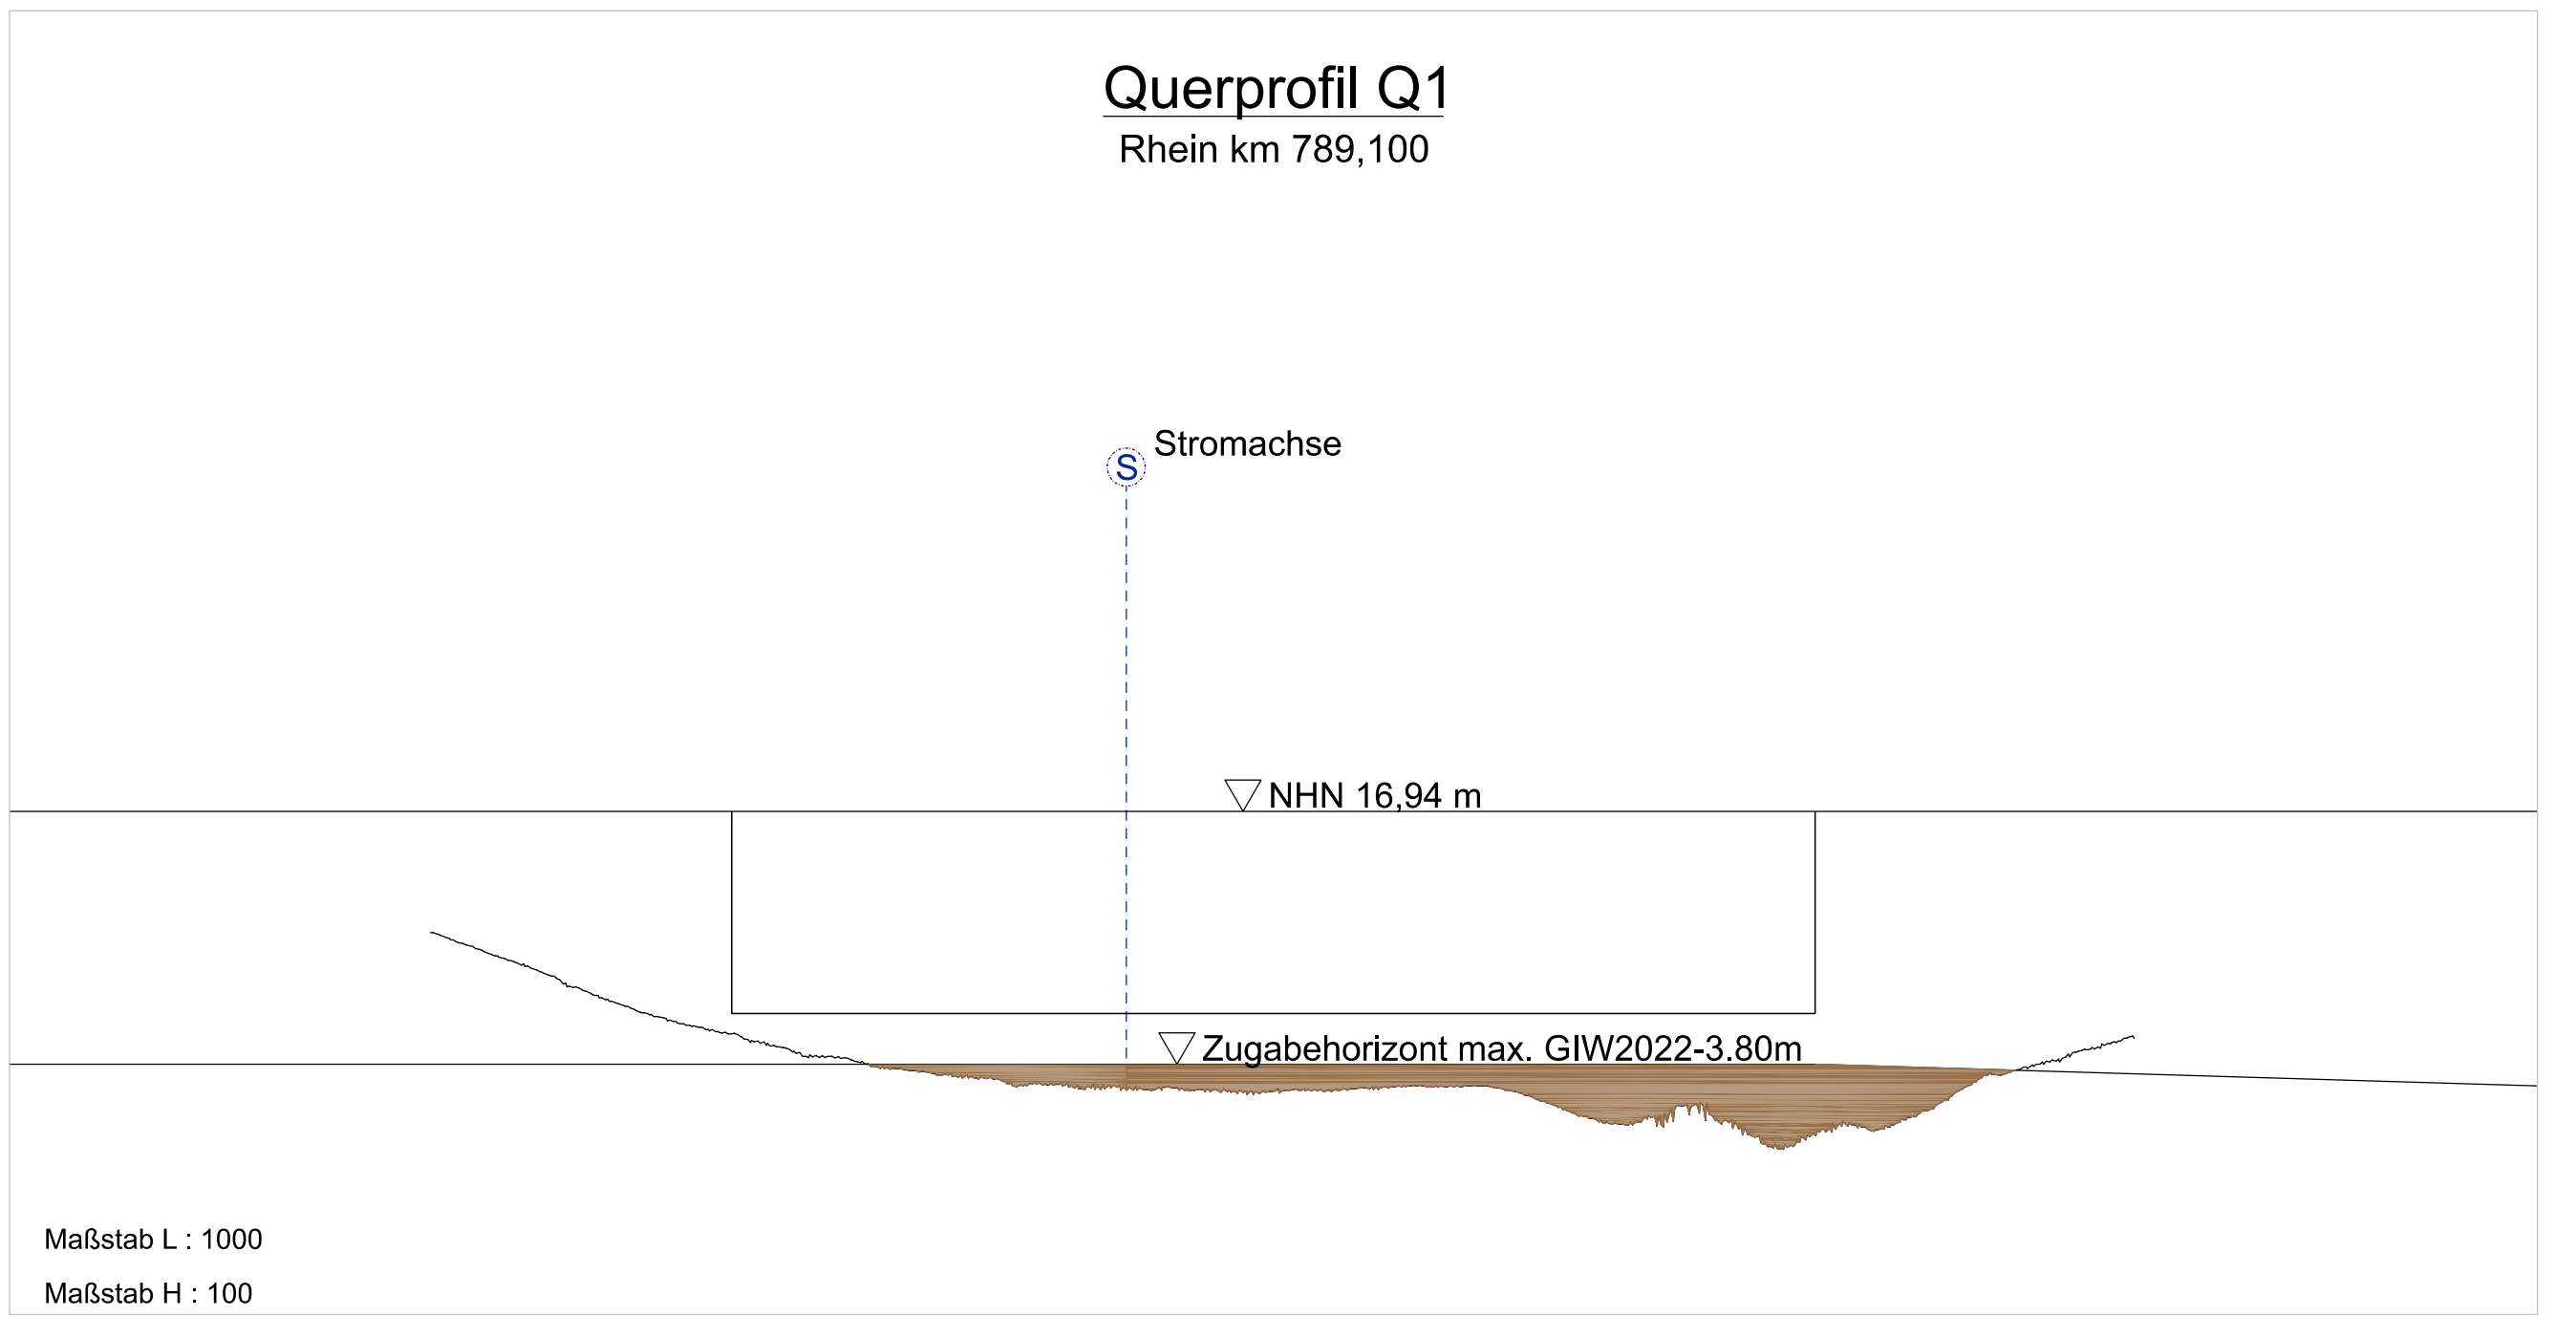

Legende

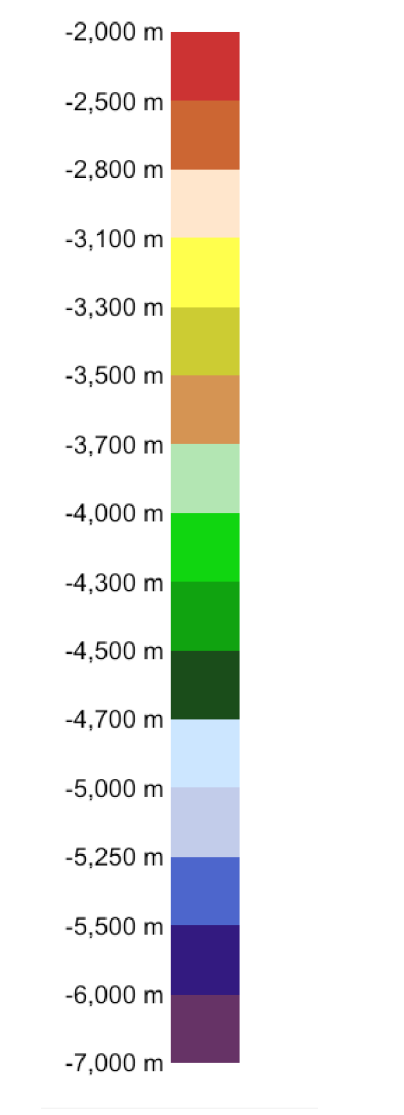

Aufgestellt Duisburg		Unterschrift 09.02.2026		Amts-/Dienstbezeichnung	
Wasserstrassen- und Schifffahrtsamt Rhein		K.Lewitzki		PE22-431	
Ausschreibung					
Generaldirektion Wasserstraßen und Schifffahrt					
Wasserstrassen und Schifffahrtsamt Rhein					
Org/Einh	BWassr	Kilometer	S	Objekt-Nr.	Objekt-ZK
AmI	Nr.	OA			
8 0 6	0 7	3 9 0 1	7 8 9 , 0 0 0	0	
Objektbenennung Geschiebezugabe am Niederrhein Staffel 2 Rhein-km 789.000-795.600					
Objektteil Zugabestellen Rhein-km 789.000-795.600					
Einzelheit Zugabestelle 3 Walsum + 4 Ermschermündung					
Die Übereinstimmung mit der Ausführung wird bestätigt:		(SAP) Ident-Nr.	Blatt-Nr.	DVU-Identifikation	
09.02.2026		Zeichnung Nr.	Blatt-Nr.	1	
Datum		Unterschrift, Funktion	Blatt-Nr.	1	
			Maßstab	1:10000	
				0	