




Legende

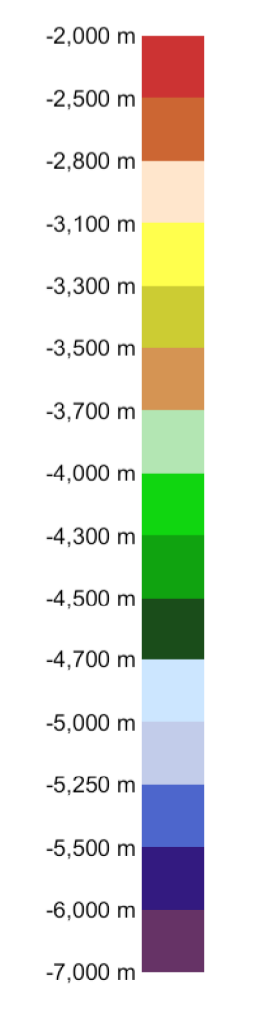


Querprofil Q2
Rhein km 836,100

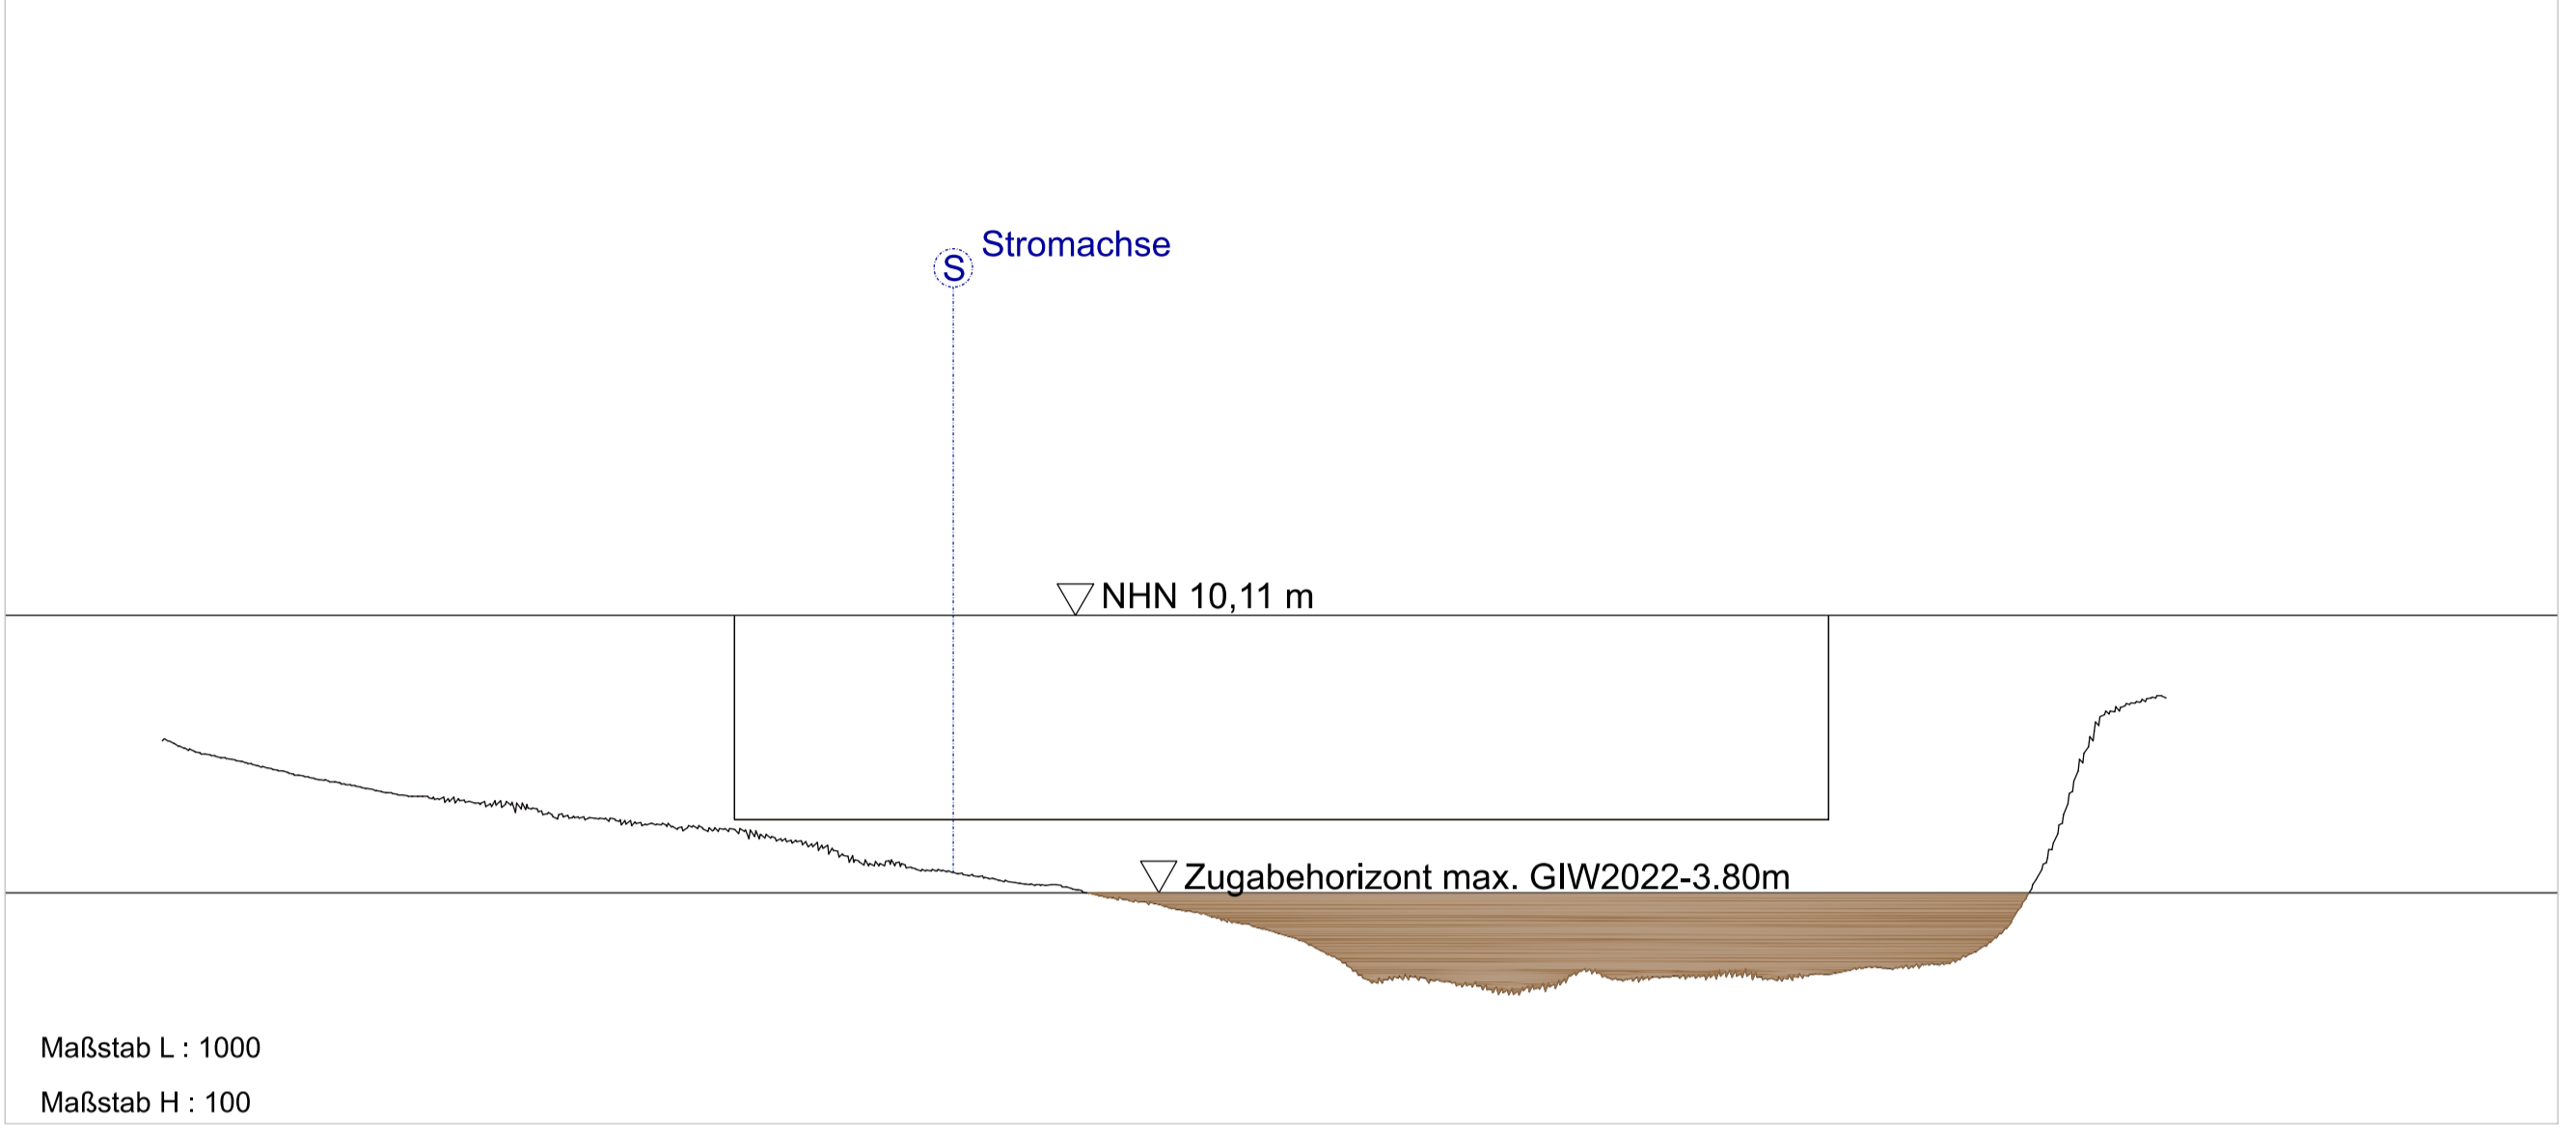

Querprofil Q1
Rhein km 828,500

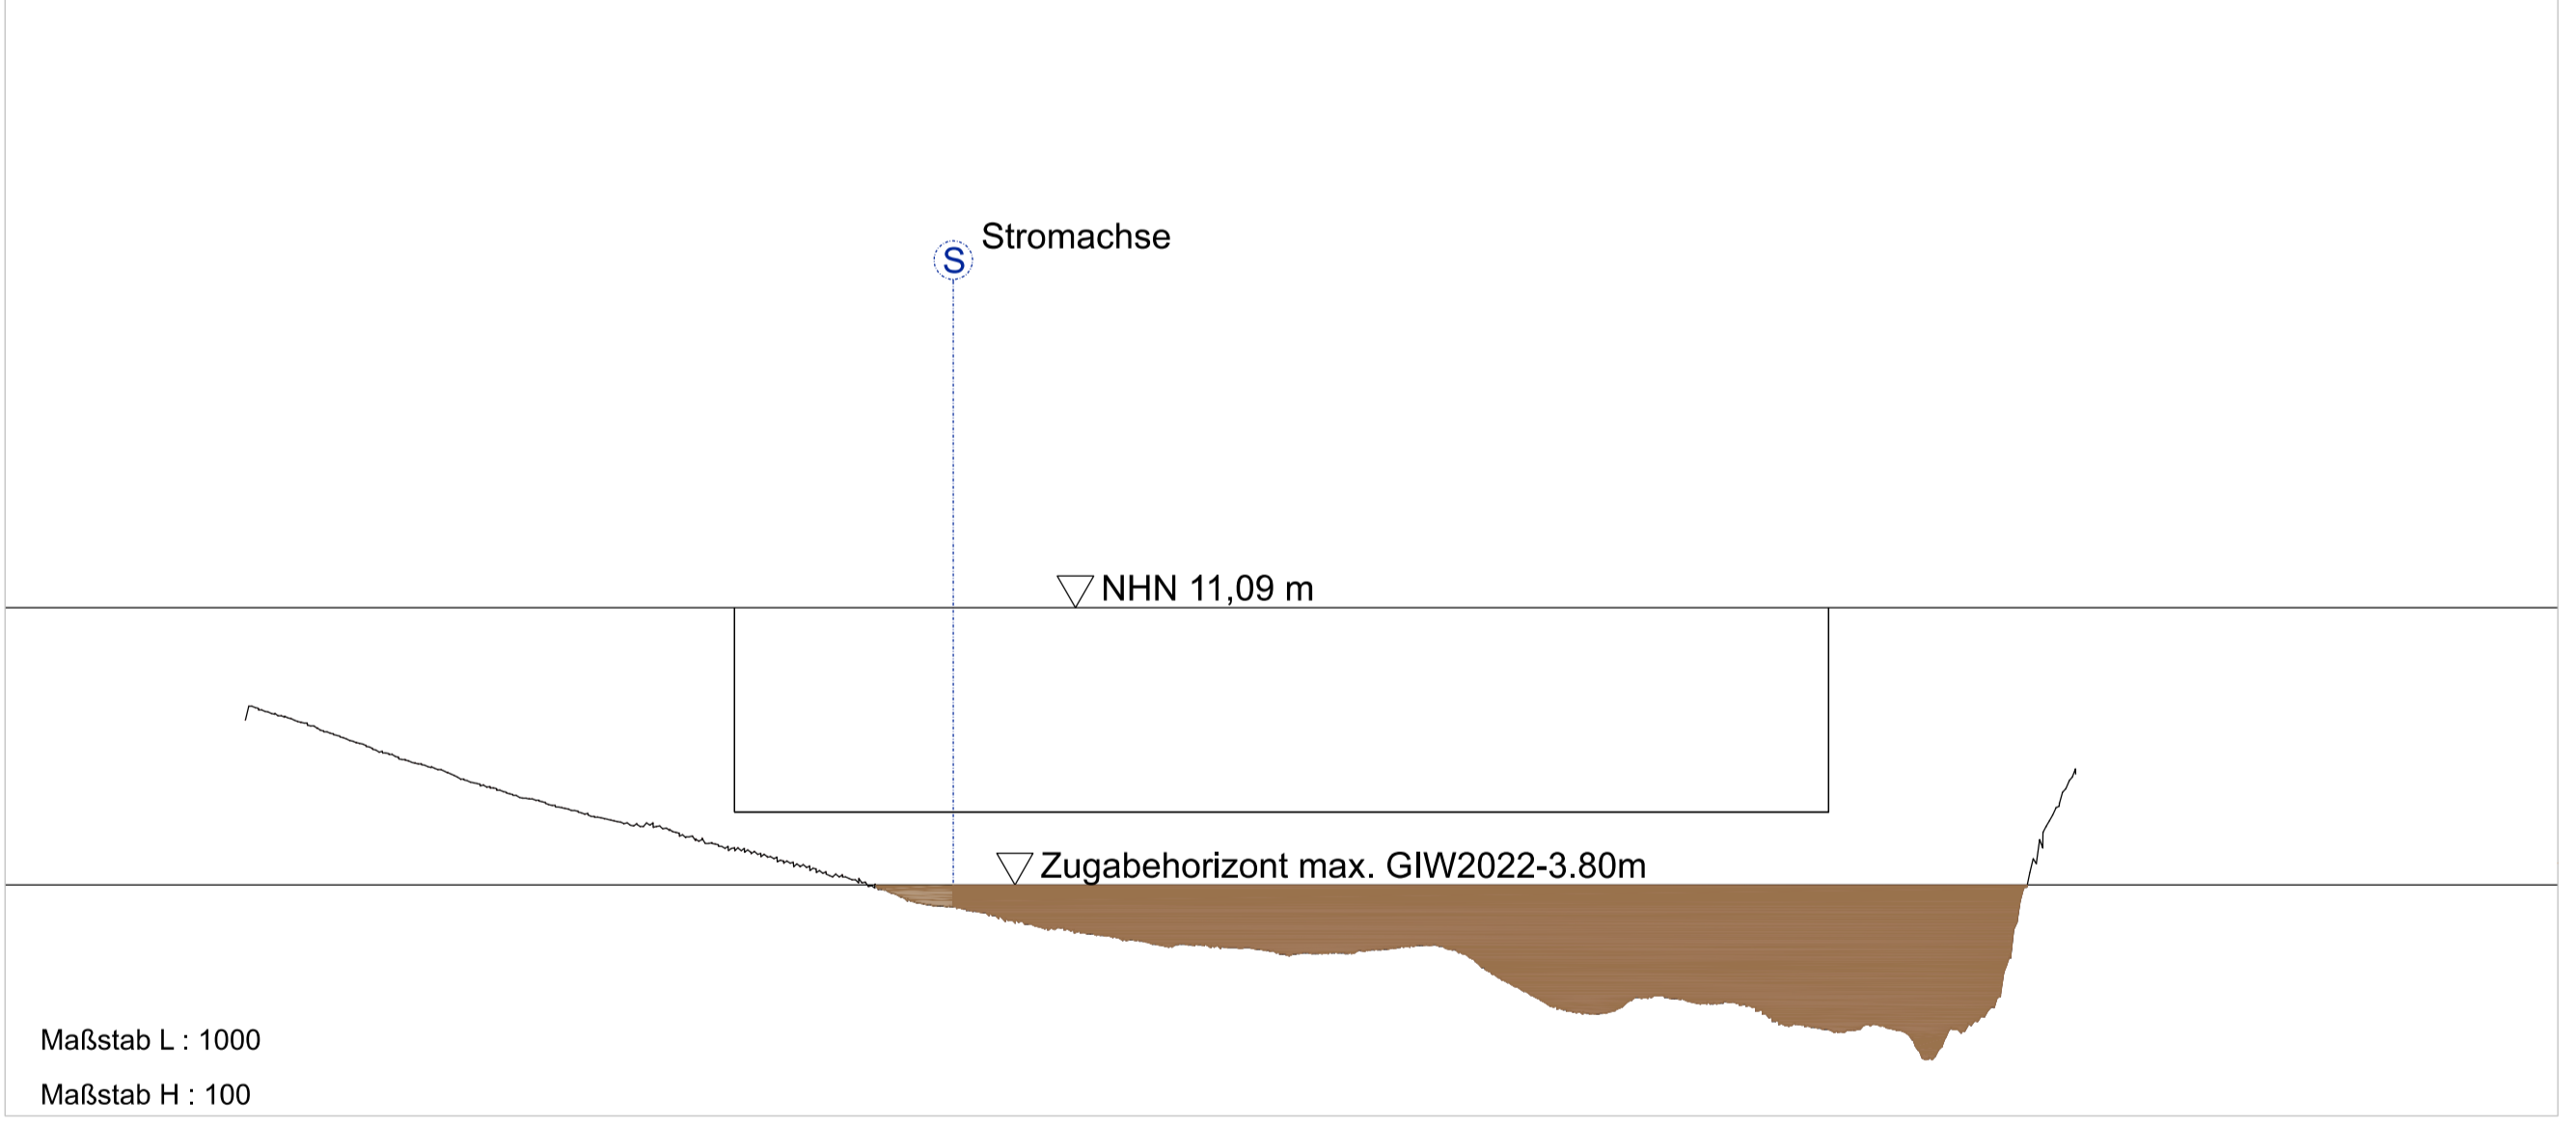

Aufgestellt Duisburg		09.02.2026		Unterschrift K.Lewitzki		Amts-/Dienstbezeichnung PE22-431				
 Ausschreibung Generaldirektion Wasserstraßen und Schifffahrt Wasserstraßen und Schifffahrtsamt Rhein										
OrgEinh Amt	AB Nr	BWastr Nr	ZB ZB	Kilometer	S	OArt	ObjektidentNr.	Objekt- Teil	ZK	OB
8	0	6	0	7	3	9	0	1	8	2
				8	2	6	5	0	0	
Objektbenennung		Geschiebezugabe am Niederrhein Staffel 2 Rhein-km 826.500-838.700								
Objektteil		Zugabestelle Rhein-km 826.500-838.700								
Einzelheit		Zugabestelle 6 Wardt/ Rees								
Die Übereinstimmung mit der Ausführung wird bestätigt:		(SAP) Ident-Nr.		Blatt-Nr.		DVIU-Identifikation				
09.02.2026						1				
Datum		Unterschrift, Funktion		Zeichnung Nr.		Maßstab		DVIU-Index		
				1		1:15000		0		