Sd.	Anlage:
345	Wehranlage Rothenfels

Blatt Nr.	Auftrag Nr.
29	5827

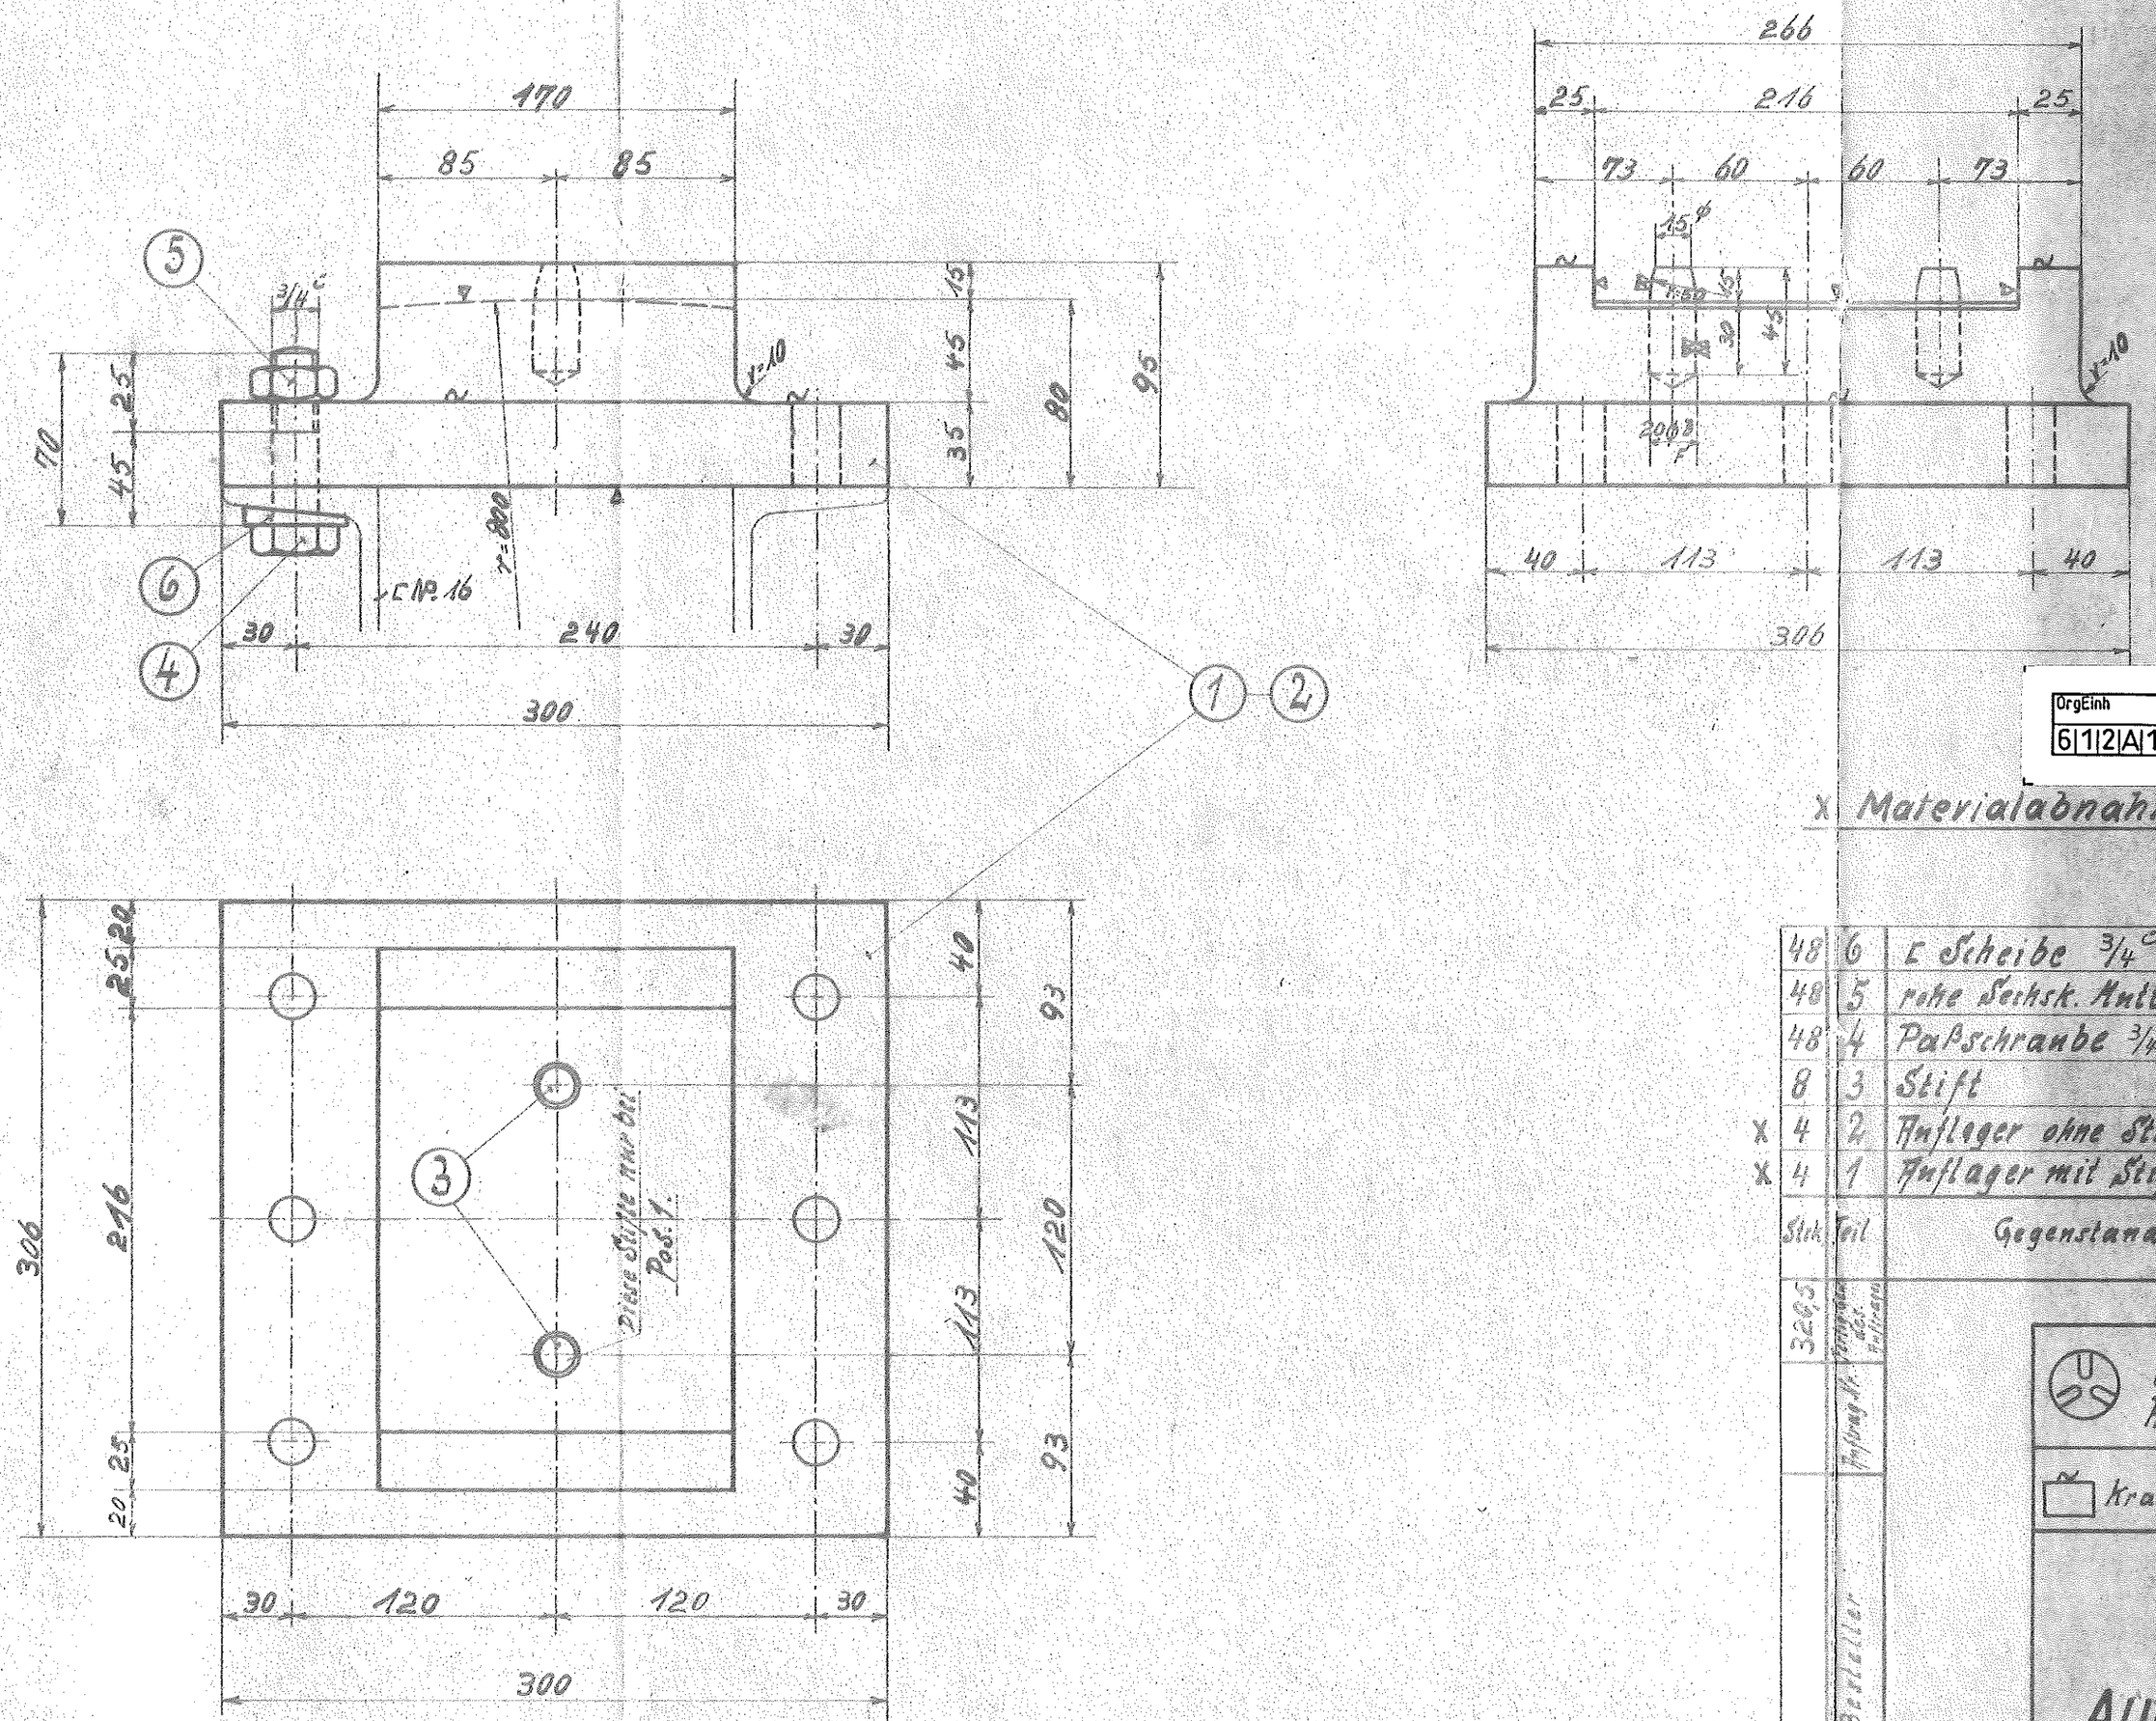

WSD Süd
206728

3/72

OrgEinh	BWaStr Nr	ZB	Kilometer	S	R	H	Objekt Art	Teil	ZK	F	Stand
612A1	293	4	186060	3			213	152	02	0	1935

x Materialabnahme nach Werksattest.

	Stück	Teil	Gegenstand	Werkstoff	Nr. Normalblatt	Teil Normalblatt	Mod. od. Leg. Nr.	Bemerkung	1 Stück für fertig Gew.	1 Ausrüst. für fertig Gew.	1 Stück für Roh-Gew.	1 Ausrüst. für Roh-Gew.
	48	6	[Scheibe 3/4"	St.37			342622		0,065	3,12		
	48	5	rohe Sechsk. Mutter B 3/4"	St.38			341466	Din. 555.	0,075	3,6		
	48	4	Paßschraube 3/4" x 70	St.38					0,23	11,-		
	8	3	Stift	St.37					0,1	0,8		
x	4	2	Auflager ohne Stifte	Stg.52					37,7	151,-		
x	4	1	Auflager mit Stifte	Stg.52					37,7	151,-		

3265 Anfertigung des Fertigen

Anfertigung Nr.

Bestellter

Tag. Name

Dortmunder Union Brückenbau
Aktiengesellschaft Dortmund

Kratzen | schruppen | schlichten | fein schlichten.

Normal-Blatt

Auflager zum Windenträger

Abteilung:	Datum	Name
gezeichnet		
gepaust	23.11.35	Fraeger
geprüft		
Norm gepr.		

Zeichnung Nr.
5827 Blatt 29

Archiv: | Mappe: | Nr.:

Maßstab: 1:2,5

Ersatz für: | Ersetzt durch: