Kom. 5826
Blatt 17

Schnitt a-a

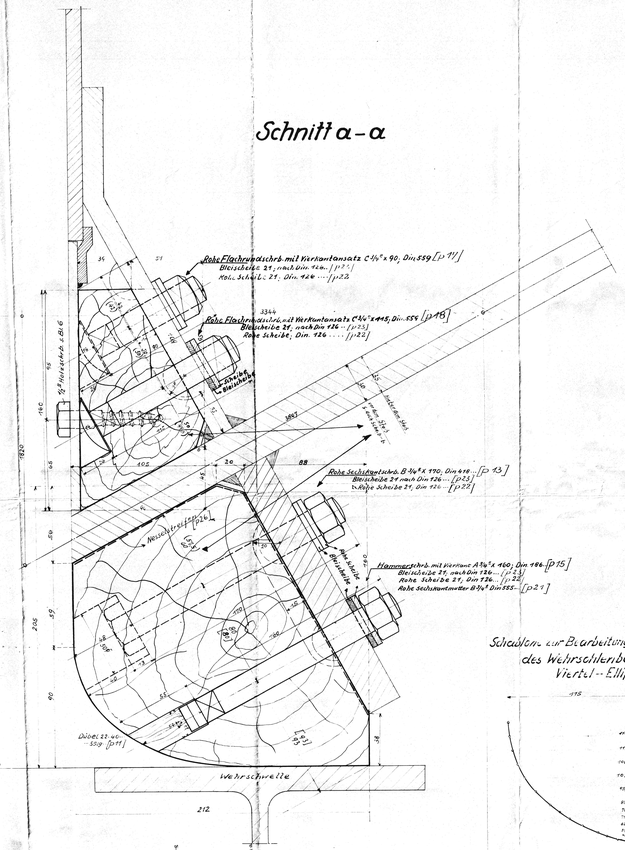

Schnitt b-b

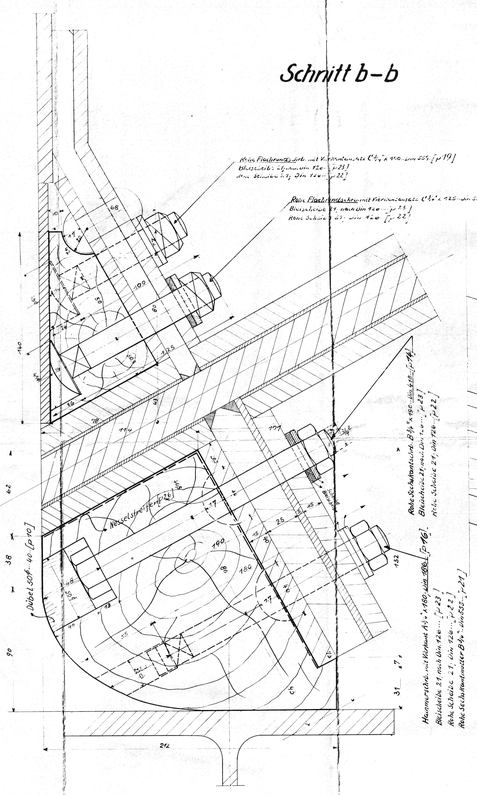

Übergang von der Sohlendichtung zur Seitendichtung

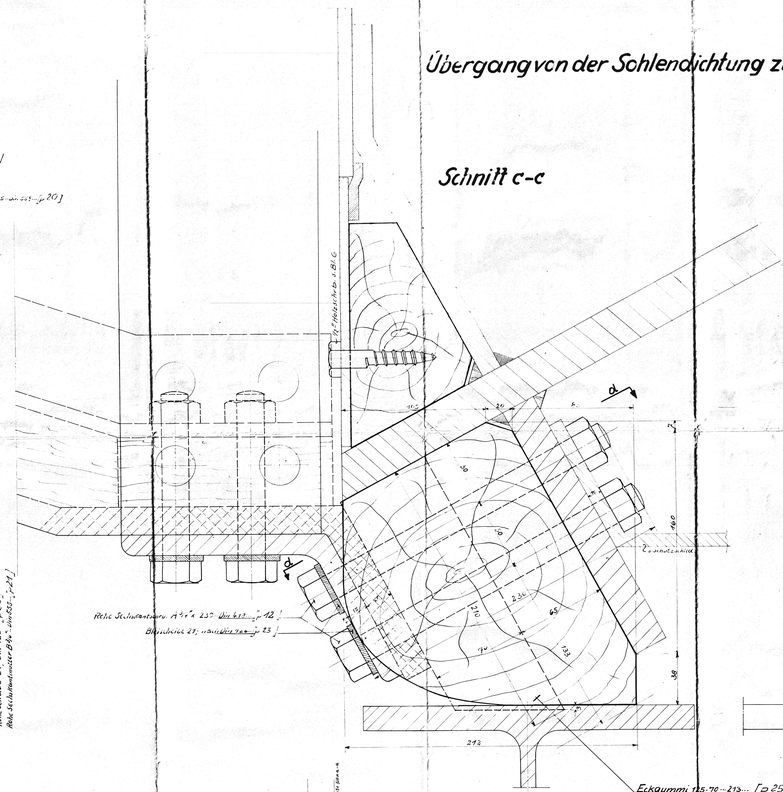

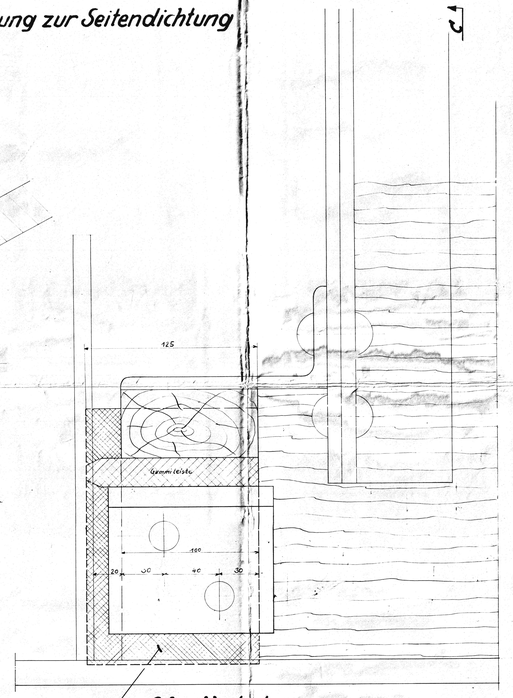

Schablone zur Bearbeitung der Rundung des Wehrschienbalkens Viertel-Ellipse

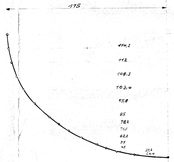

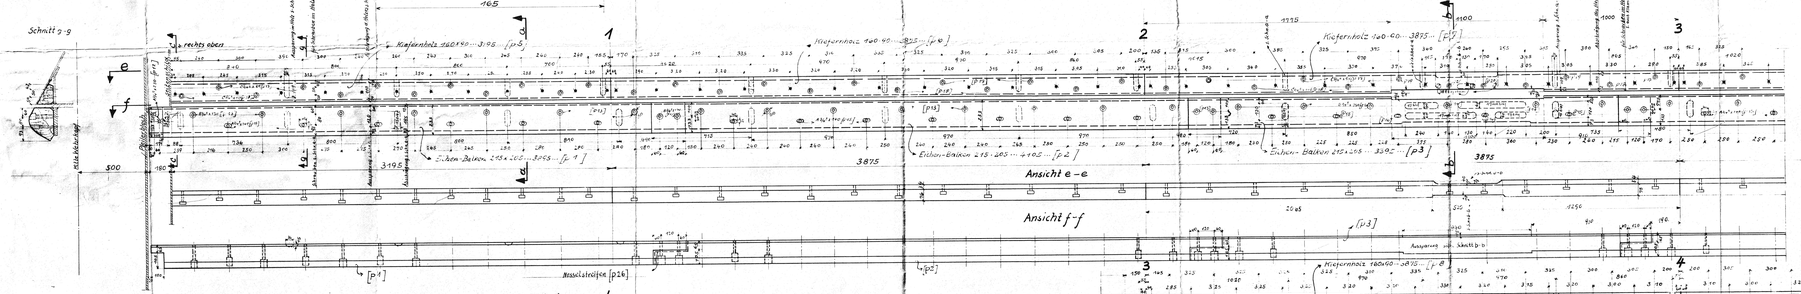

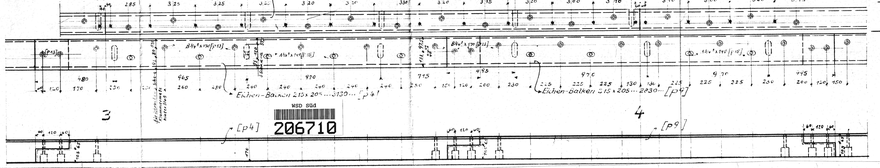

Achtung!

Ein mit Mennige getränkter Nesselstreifen ist auf der ganzen Länge des Sohlenbalkens nach Angabe im Schnitt a-a und b-b einzulegen. Ebenso bei den Holzstößen.

Mit Mennige getränkte Nesselstreifen [p 26]

Niet- und Schraubenbezeichnung nach Din 407

MSD 556
206709

MSD 556
206710

MSD 556
206711

Wehranlage Rheinfelden
Dreiländereck
Sohlentichtung
Rhein-Main-Donau AG
9. März

Blatt 17