Kom. 5826
Blatt 15

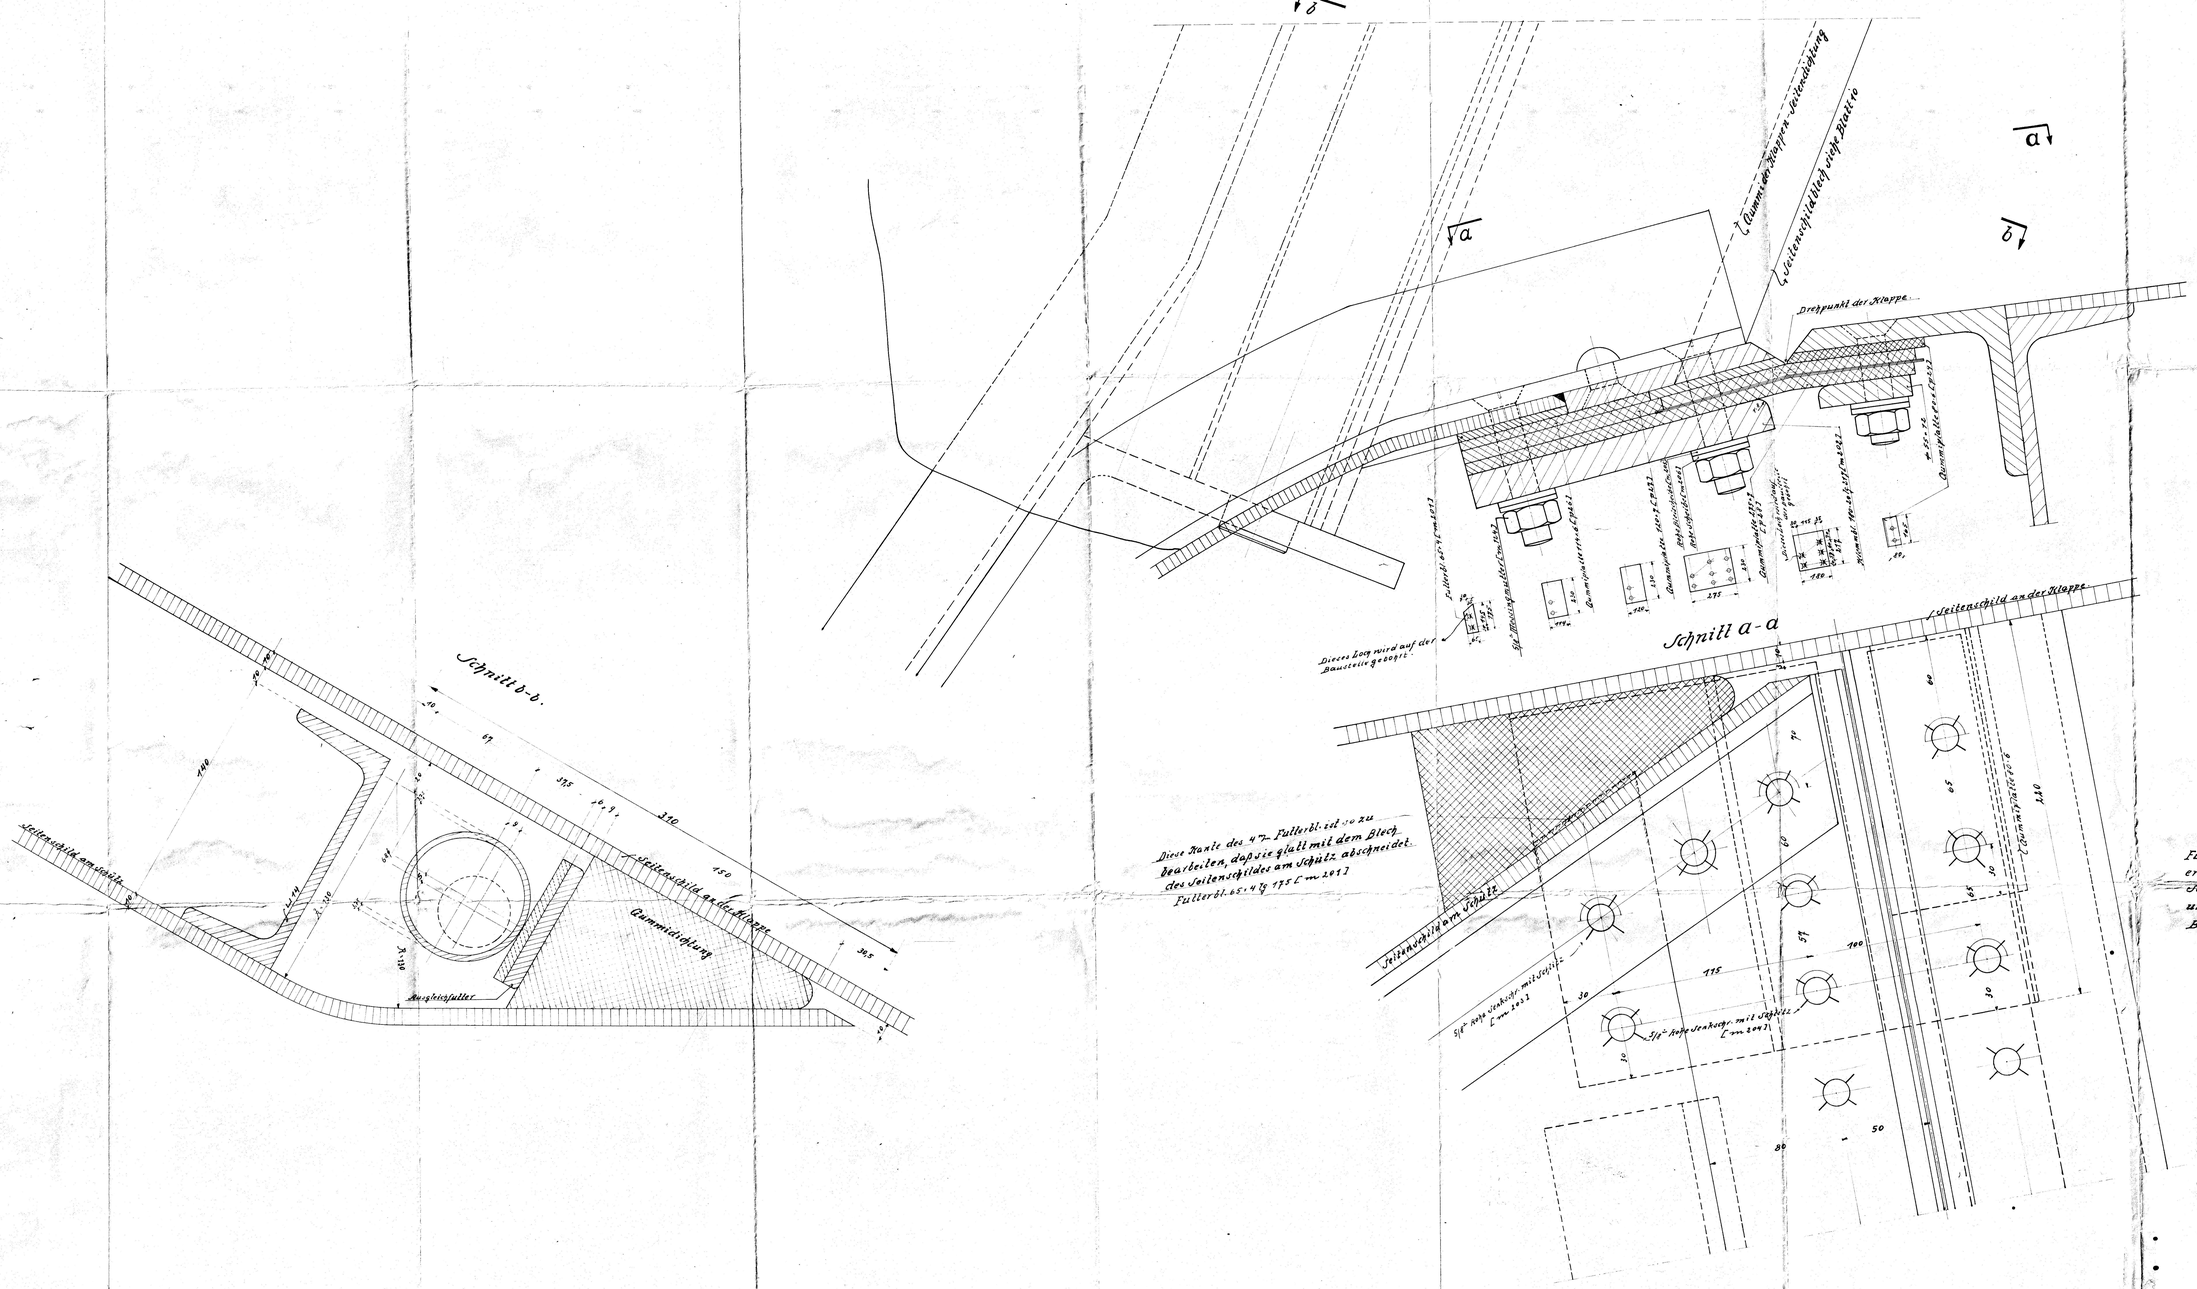

Futterbl. Pos. [m 2017] und Klemmplatte Pos. [m 2021] erhalten Bohrungen für 5/8"-Schrauben. Sämtl. Klemmplatten erhalten 20 ⌀ Bohrungen und werden nach dem Anpassen auf der Baustelle gebohrt.

16
71

WSD 8804
206705

Prüfm.	Prüfg.	Blattnr.	Sb	F	Ausgabe	Stück	F	Stand
5 1 2 A 1 2 9 3 4 1 8 5 0 6 0 3					2 1 1 3 1 5 1 0 2 0 1 9 1 3 5			

Wehranlage Kelsenfels
Übergang von der Längs- zur Seitenschließung der Klappe
Main-Donau A.G.

5826
15
717
490

25. März 36

WSD 8804
206704