
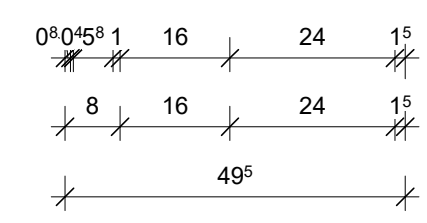


**Angaben Wärmeschutzanforderungen**  
siehe GEG-Nachweis vom 03.04.2025

**Angaben Schallschutzanforderungen**  
siehe Schallschutznachweis vom 26.06.2025

**Angaben Brandschutzanforderungen**  
siehe Brandschutzkonzept vom 04.03.2024

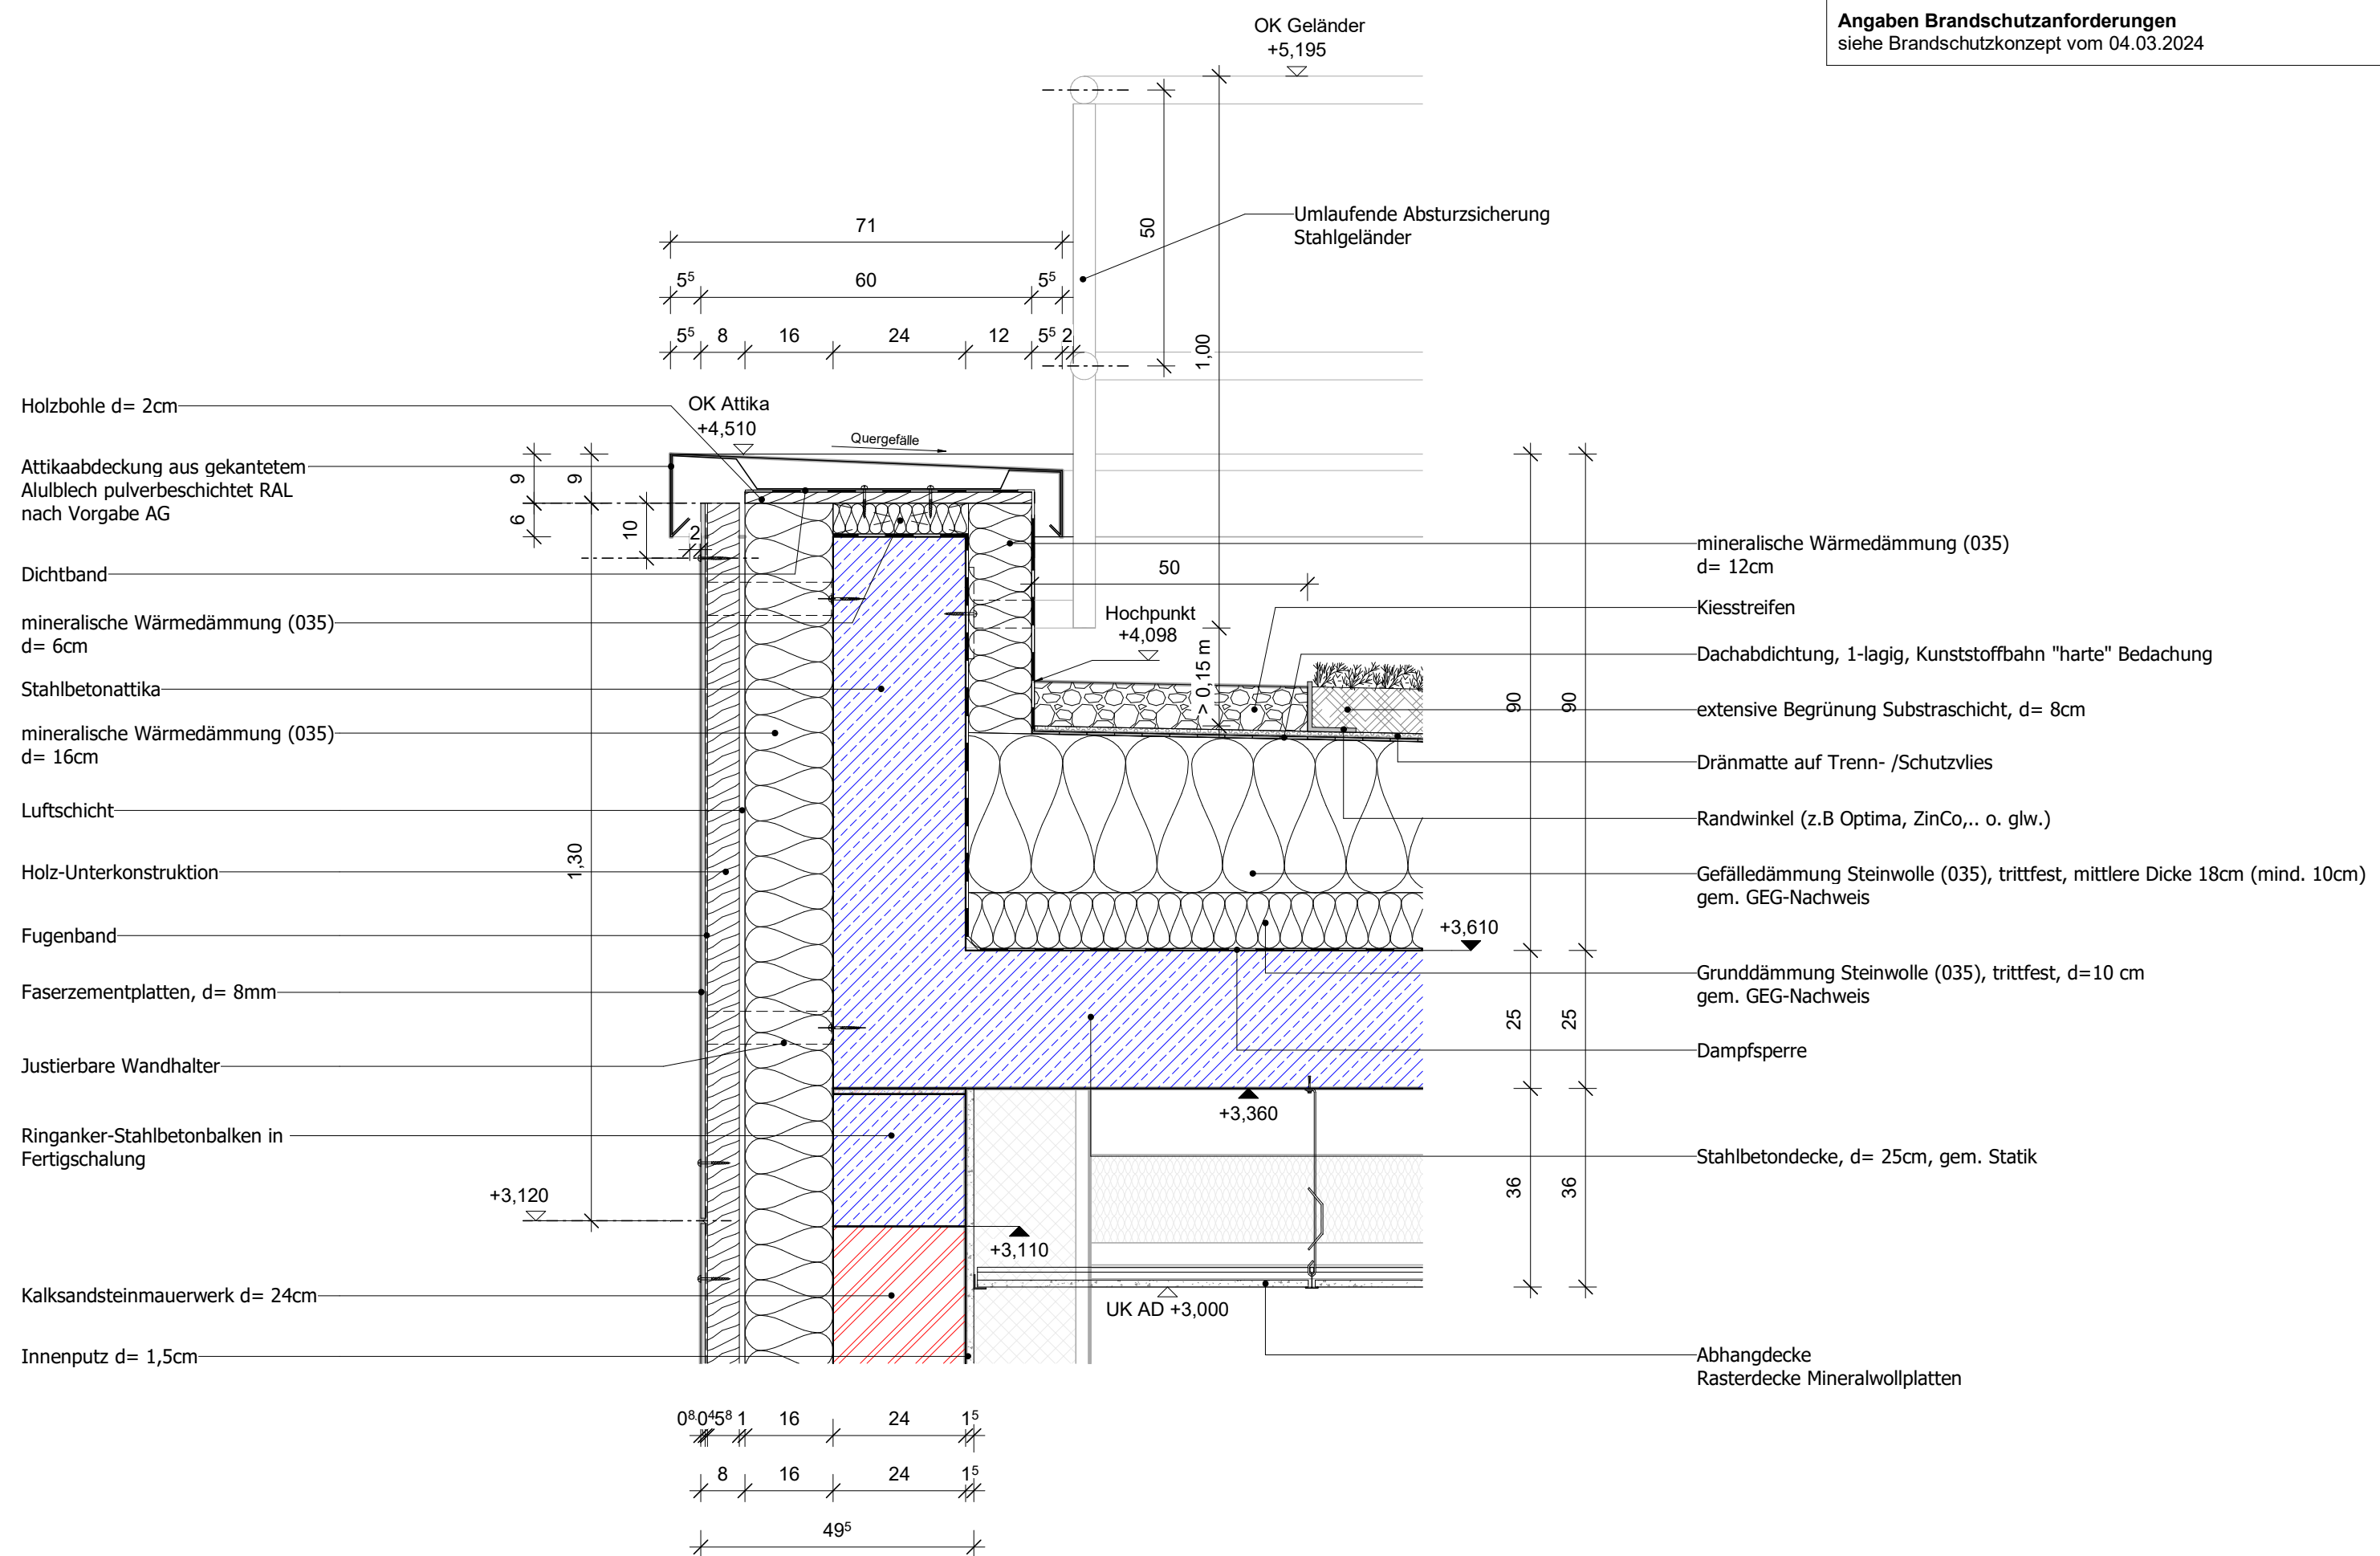

		Index		Änderung		Name		Datum	
HLS EL ST Proj.V SB EbKGm Datum				Objekt: Erweiterungsbau Hort Sudenburg Braunschweiger Straße 27, 39112 Magdeburg		Projekt-Id.-Nr.: 1351			
erstellt von: ASSMANN BERATEN + PLANEN GmbH Schillerstraße 5 D - 39108 Magdeburg Tel.: +49 391 735 39 - 0				Darstellung: Attika Faserzementplatten		Maßstab: 1 : 10			
Entwurfsverfasser: ASSMANN BERATEN + PLANEN GmbH Schillerstraße 5 D - 39108 Magdeburg Tel.: +49 391 735 39 - 0				Zeichnungs-Nr.: 185.00 - 00 - A - HB - 5 - 102 / 24		Bl.Nr.:		Betriebsleiter EbKGm / Datum:	
Tragwerksplaner / Datum:		gezt.: bnt gepr.: kpa Datum: 05.03.2024 Datum: 29.04.2025		Nutzer / Datum:		Abt.Ltr.EbKGm / Datum:		GB.Ltr.EbKGm / Datum:	