


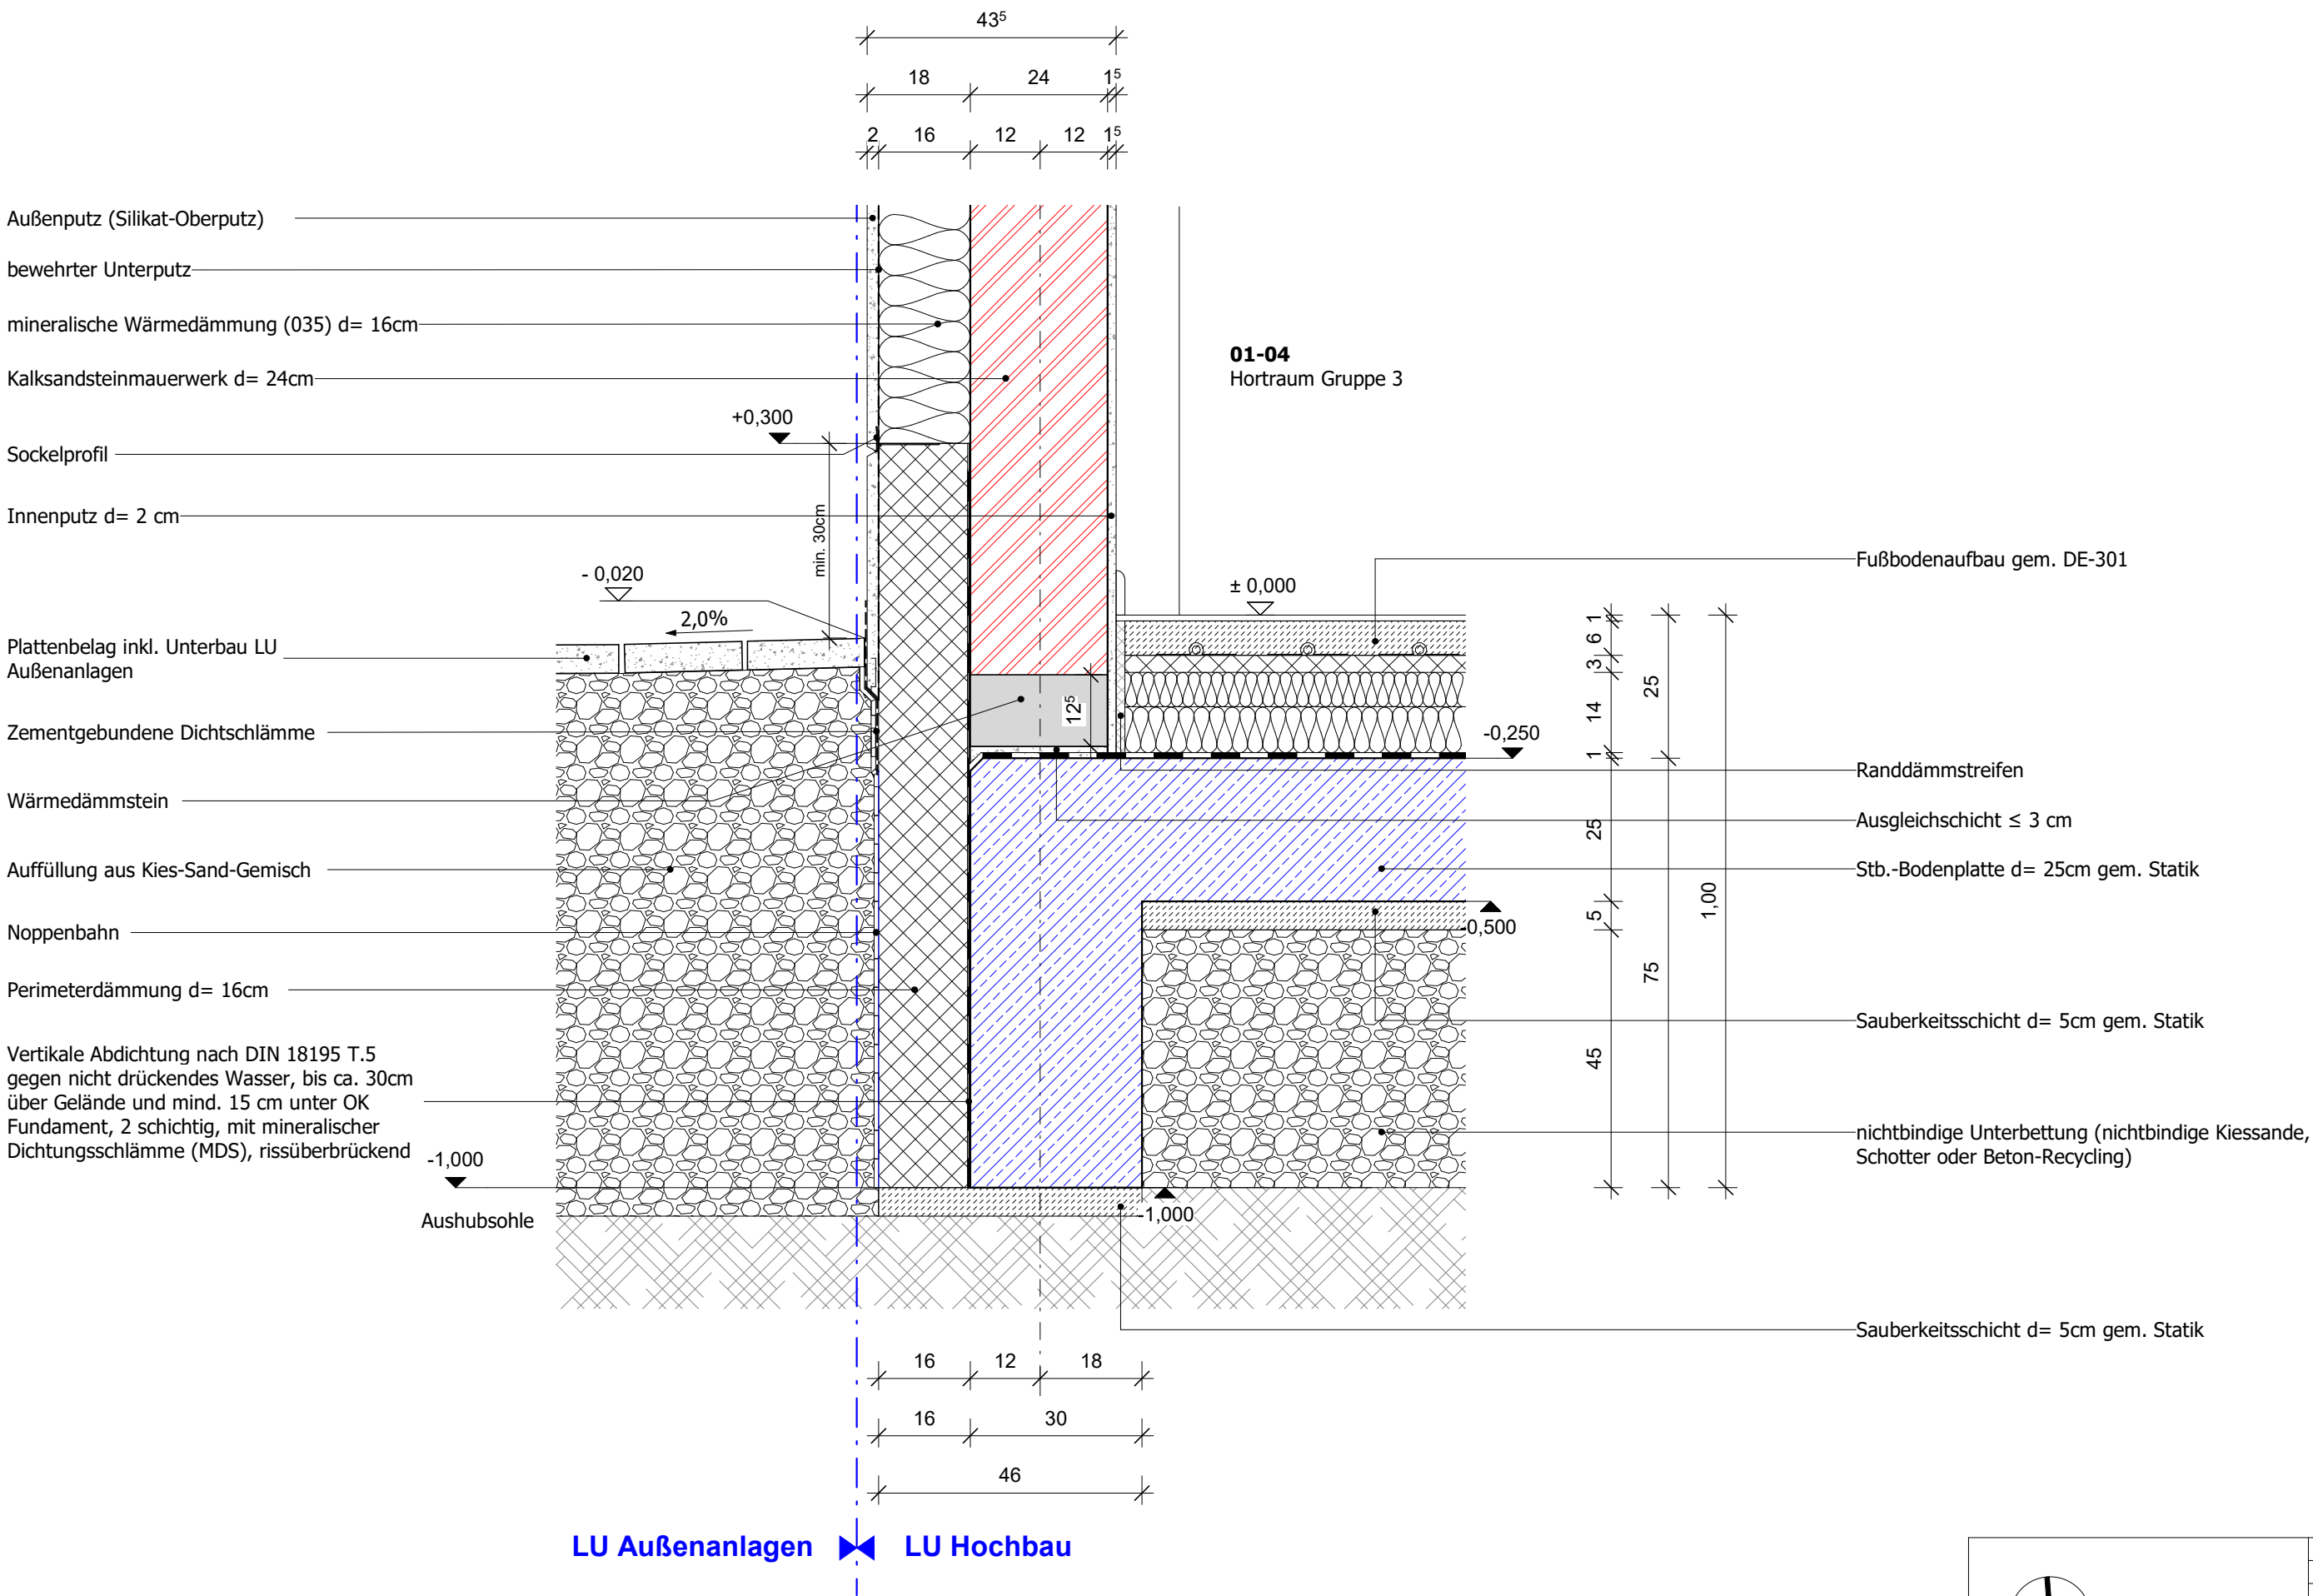

Angaben Wärmeschutzanforderungen
siehe GEG-Nachweis vom 03.04.2025

Angaben Schallschutzanforderungen
siehe Schallschutznachweis vom 26.06.2025

Angaben Brandschutzanforderungen
siehe Brandschutzkonzept vom 04.03.2024

HLS			
EL			
ST			
Proj.V			
SB EbKGm		Datum	
erstellt von: ASSMANN BERATEN + PLANEN GmbH Schillerstraße 5 D - 39108 Magdeburg Tel.: +49 391 735 39 - 0		 Objekt: Erweiterungsneubau Hort Sudenburg Braunschweiger Straße 27, 39112 Magdeburg	
Entwurfsverfasser: ASSMANN BERATEN + PLANEN GmbH Schillerstraße 5 D - 39108 Magdeburg Tel.: +49 391 735 39 - 0		Projekt-Id.-Nr.: 1351	
Datum: 05.03.2024 gepr.: kpa		Darstellung: Sockel WDVS	
Tragwerksplaner / Datum:		Maßstab: 1 : 10	
		Bl.Nr.: 185.00 - 00 - A - HB - 5 - 201 / 24	
		Betriebsleiter EbKGm/Datum:	
		Nutzer / Datum:	
		Abt.Ltr.EbKGm / Datum:	
		GB.Ltr.EbKGm / Datum:	