



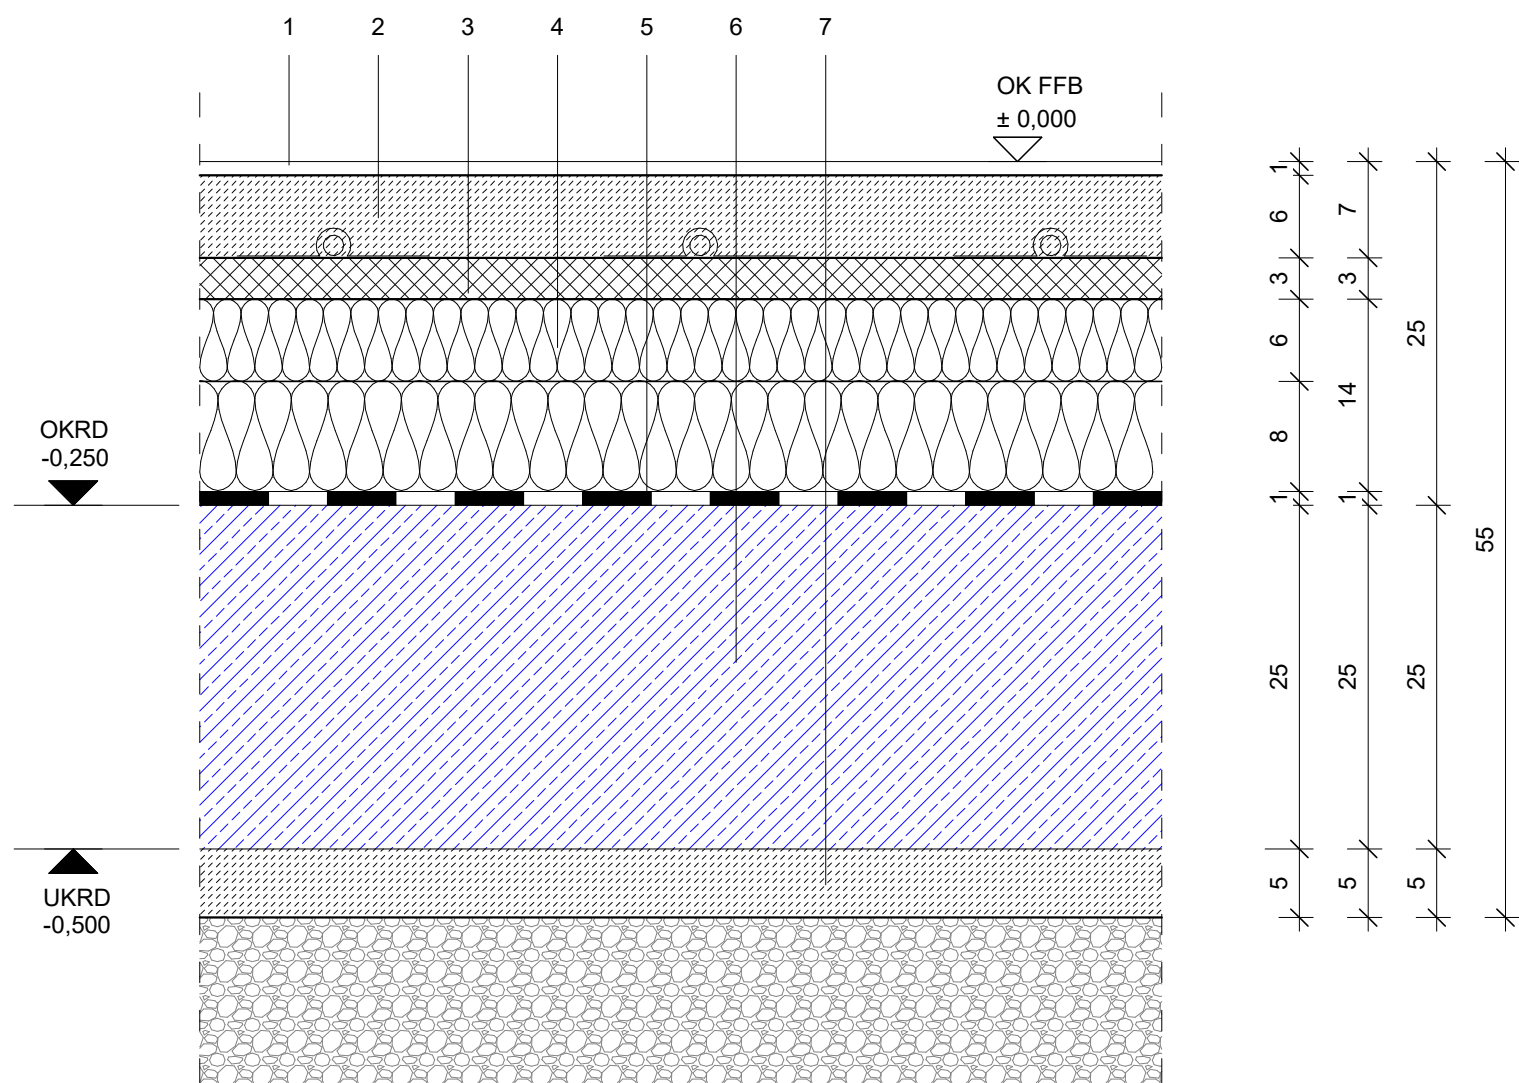


1 Bodenaufbau (Linoleum mit Fußbodenheizung) :

- 1 Linoleum, d= 3,2mm auf Ausgleichsschicht geklebt
- 2 Zementestrich als Heizestrich, d= 6cm, schwimmend, umlaufen Randdämmstreifen
- 3 Verlegeplatte mit Fußbodenheizung, d= 30/2 mm (Gewerk HLS)
- 4 Wärmedämmung aus EPS (WLG 035), druckfest, d= 14cm (1x6cm, 1x8cm)
- 5 Abdichtung gem. DIN 18195 T4
- 6 Stb.-Bodenplatte d= 25cm gem. Statik
- 7 Sauberkeitsschicht d= 5cm gem. Statik

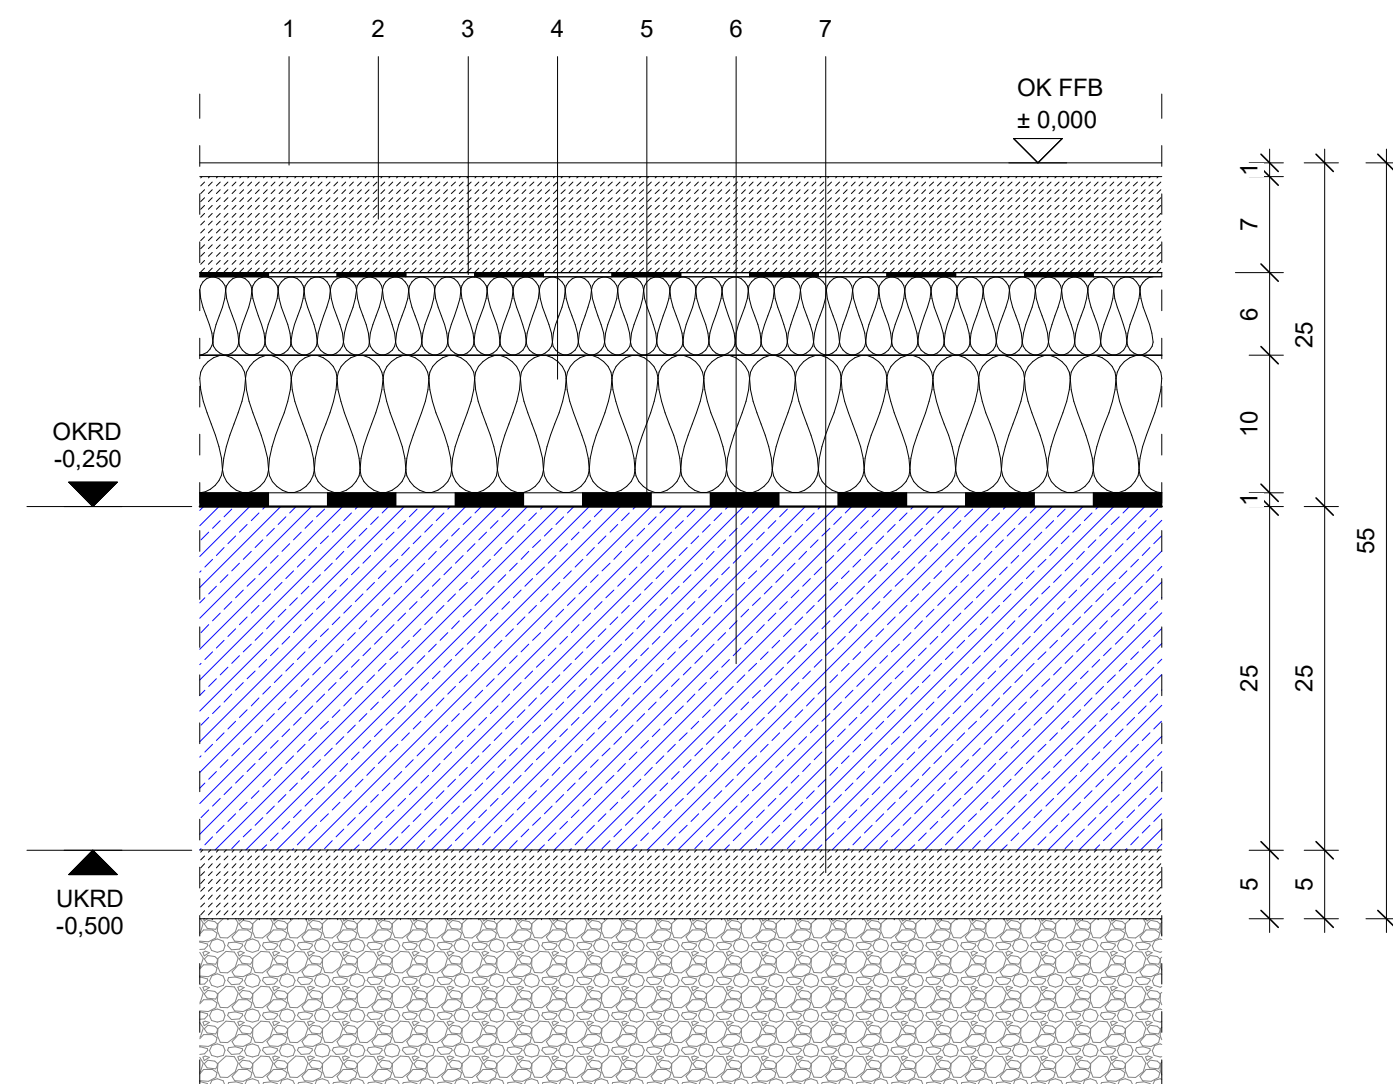


3 Bodenaufbau (Exposidharzbeschichtung) :

- 1 Bodenbeschichtung aus Epoxidharz
- 2 Zementestrich d= 7cm, schwimmend, umlaufen Randdämmstreifen
- 3 Trennlage, PE-Folie 1-lagig, d=0,2 mm
- 4 Wärmedämmung aus EPS (WLG 035), druckfest, d=16cm (1x6cm, 1x10cm)
- 5 Abdichtung gem. DIN 18195 T4
- 6 Stb.-Bodenplatte d=25 cm, gem. Statik
- 7 Sauberkeitsschicht d=5 cm gem. Statik

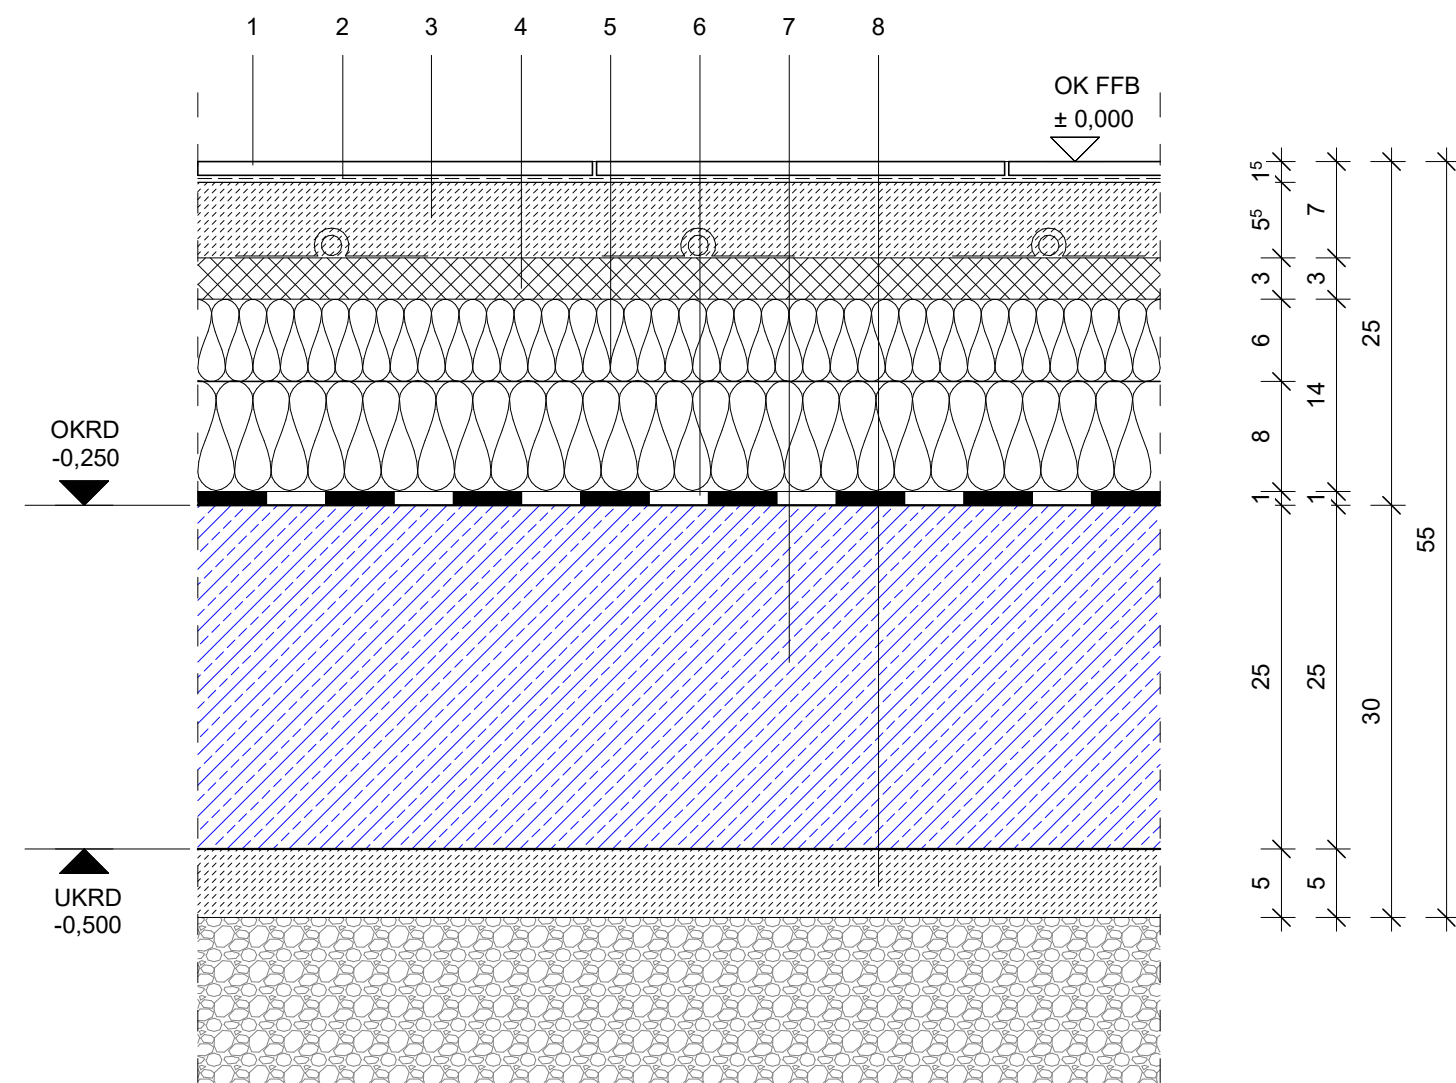


2 Bodenaufbau (Fliesen) :

- 1 Unglasierte Feinsteinzeugfliesen 30x60 cm, Abrieb 4, R10/A, Dünnbettmörtel und Flüssigabdichtung, d=1,5 cm
- 2 Verbundabdichtung, Einwirkungsklasse W2-I gem. DIN 18534-5
- 3 Zementestrich als Heizestrich d= 5,5cm, schwimmend, umlaufen Randdämmstreifen,
- 4 Verlegeplatte mit Fußbodenheizung, d= 30/2 mm (Gewerk HLS)
- 5 Wärmedämmung aus EPS (WLG 035), druckfest, d=14cm (1x6cm, 1x8cm)
- 6 Abdichtung gem. DIN 18195 T4
- 7 Stb.-Bodenplatte d=25 cm, gem. Statik
- 8 Sauberkeitsschicht d=5 cm gem. Statik

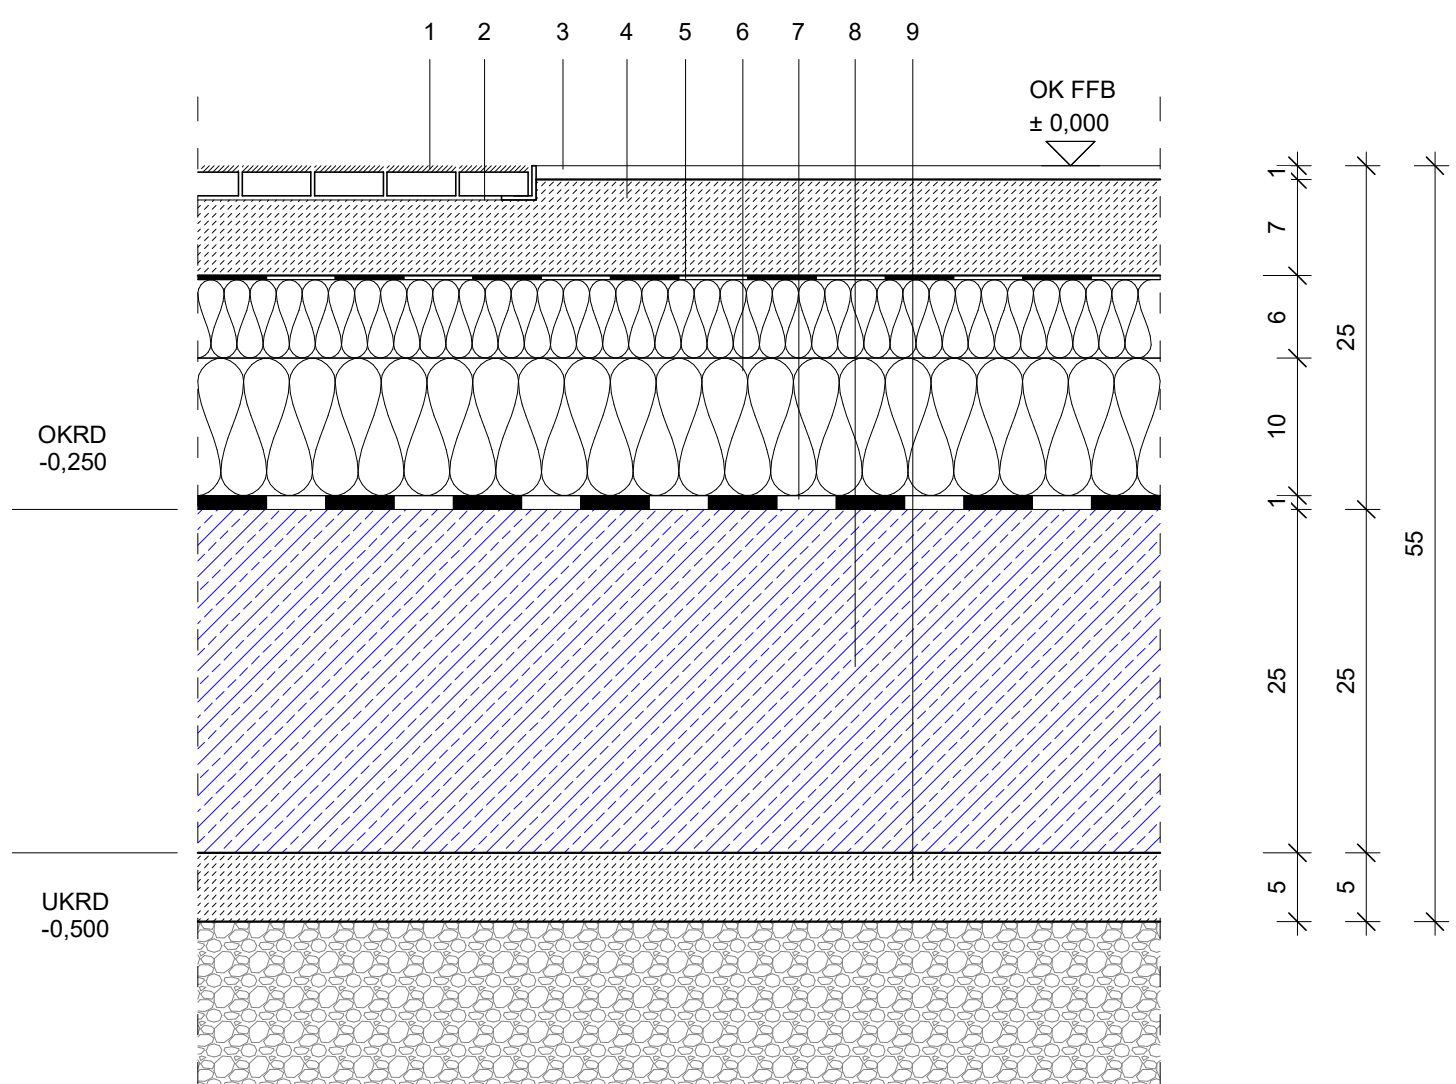

4 Bodenaufbau (Linoleum) :

- 1 Eingangsmatte mit Edelstahl (V2A)-Rahmen 25x25x3mm, Rauhaarriseneinlage und Bürstenabstreifen, Farbe Anthrazit
- 2 Estrich im Bereich Sauberlaufzone mit Zweikomponenten-Epoxidharzbeschichtung, d=1,5mm
- 3 Linoleum, d= 2,5mm auf Ausgleichsschicht geklebt
- 4 Zementestrich d= 7cm, schwimmend, umlaufend Randdämmstreifen
- 5 Trennlage, PE-Folie 1-lagig, d=0,2 mm
- 6 Wärmedämmung aus EPS (WLG 030), druckfest, d=16cm (1x6cm, 1x10cm)
- 7 Abdichtung gem. DIN 18195 T4
- 8 Stb.-Bodenplatte d= 25cm gem. Statik
- 9 Sauberkeitsschicht d= 5cm gem. Statik

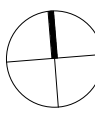Angaben Wärmeschutzanforderungen siehe GEG-Nachweis vom 03.04.2025																							
Angaben Schallschutzanforderungen siehe Schallschutznachweis vom 26.06.2025																							
Angaben Brandschutzanforderungen siehe Brandschutzkonzept vom 04.03.2024																							
		<table><tr><th>Index</th><th>Änderung</th><th>Name</th><th>Datum</th></tr><tr><td> </td><td> </td><td> </td><td> </td></tr><tr><td> </td><td> </td><td> </td><td> </td></tr><tr><td> </td><td> </td><td> </td><td> </td></tr><tr><td> </td><td> </td><td> </td><td> </td></tr></table>		Index	Änderung	Name	Datum																
Index	Änderung	Name	Datum																				
HLS EL ST Proj.V SB EtkGm		 Landeshauptstadt Magdeburg Eigenbetrieb Kommunales Gebäudemanagement																					
entstellt von: ASSMANN BERATEN + PLANEN GmbH Schützenstraße 5 D - 39108 Magdeburg Tel.: +49 391 735 39 - 0		Objekt: Erweiterungsneubau Hort Sudenburg Brauenschweiger Straße 27, 39112 Magdeburg																					
Erneuerungsverfasser: ASSMANN BERATEN + PLANEN GmbH Schützenstraße 5 D - 39108 Magdeburg Tel.: +49 391 735 39 - 0 gepr.: bnt gepr.: lga		Dargestellt: Fußbodenaufbau																					
 Datum		Projekt-Id.-Nr.: 1351																					
 Datum		Bl.Nr.: 1 : 5																					
Tragwerksplaner / Datum:		Betriebsleiter EtkGm/Datum:																					
Nutzer / Datum:		Abt.Lit. EtkGm / Datum:																					
		GB.Lit. EtkGm / Datum:																					