




M 1 : 25

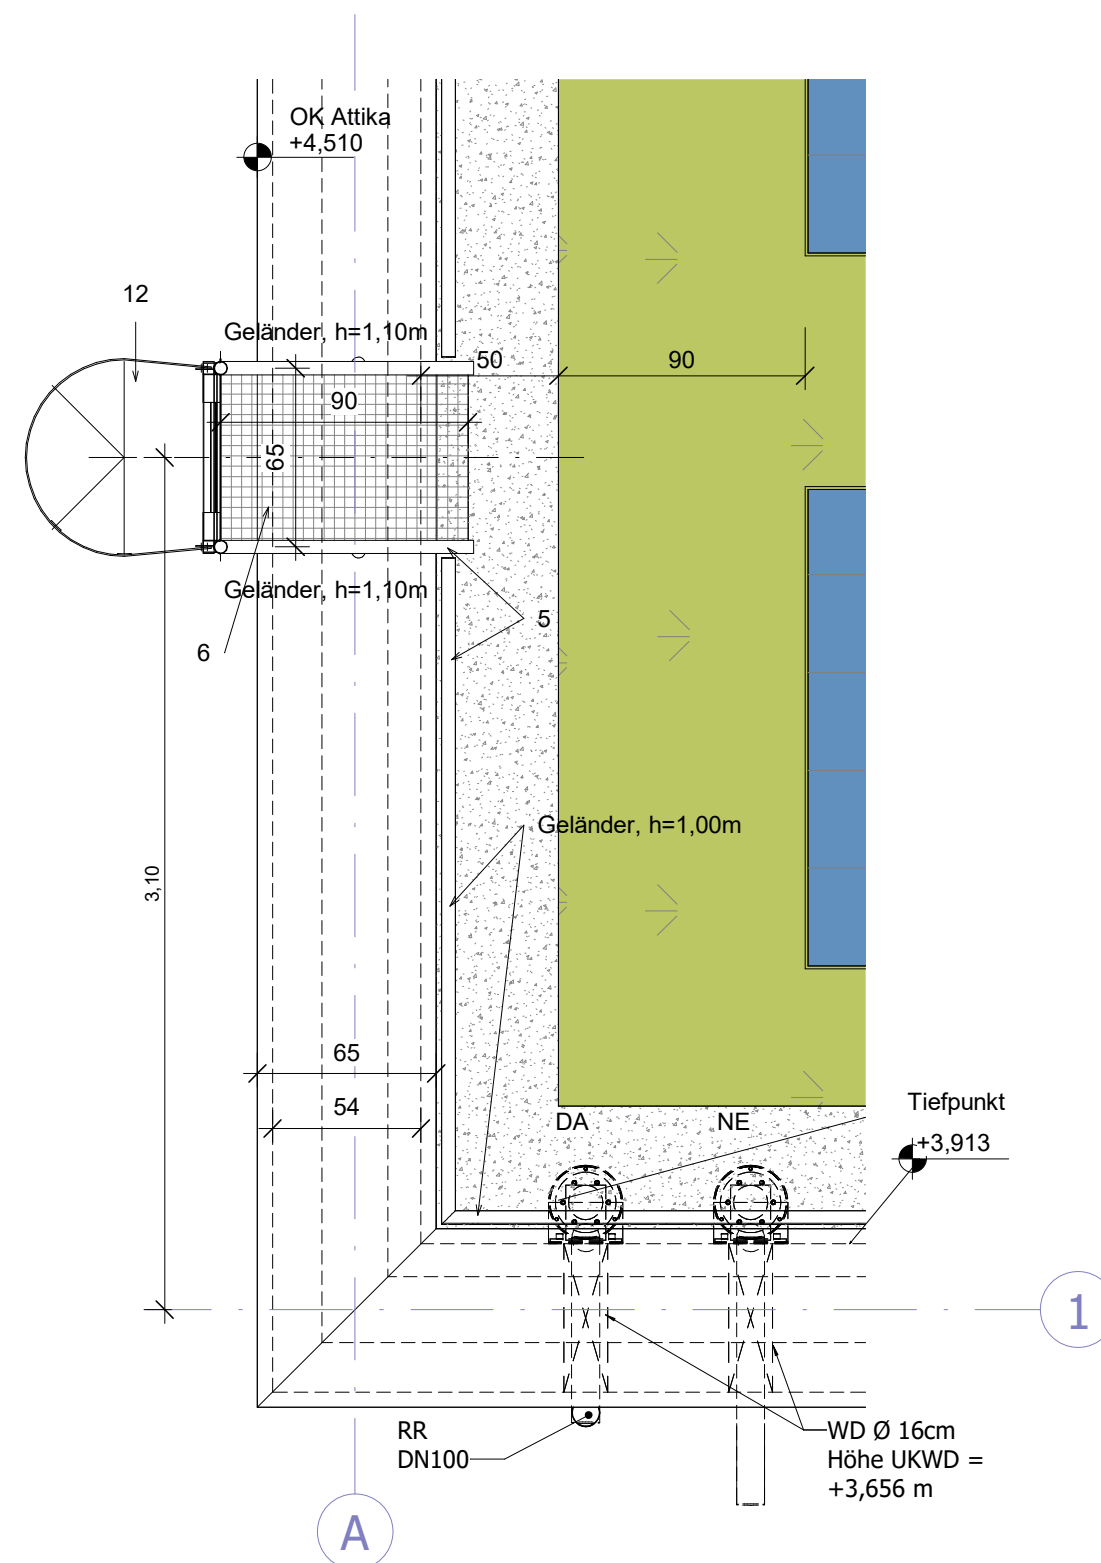

M 1 : 25

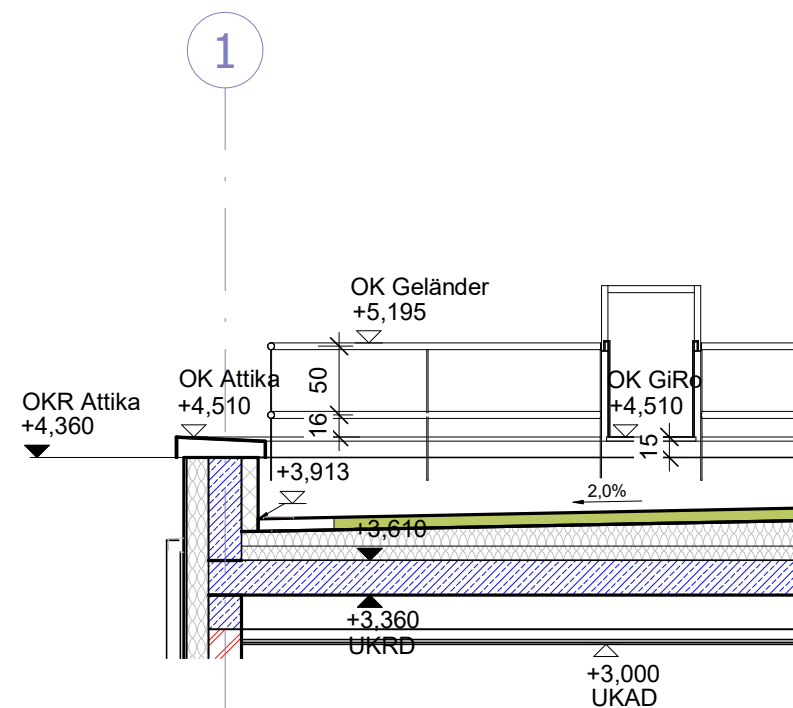

M 1 : 50

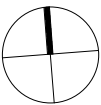- | | | |
|---|------------------------|---|
|  | | |
| HLS | | |
| EL | | |
| ST | | |
| Proj.V | | |
| SB EbKGm | Datum | |
| erstellt von:
ASSMANN
BERATEN + PLANEN GmbH
Schillerstraße 5
D - 39108 Magdeburg
Tel.: +49 391 735 39-0 | |  |
| Entwurfsverfasser:
ASSMANN
BERATEN + PLANEN GmbH
Schillerstraße 5
D - 39108 Magdeburg
Tel.: +49 391 735 39-0 | | |
| gez.: pzz | Datum: 07.07.2025 | Landeshauptstadt Magdeburg
Eigenbetrieb Kommunales Gebäudemanagement |
| gepr.: kpa | Datum: 30.07.2025 | |
| Tragwerksplaner / Datum: | | |
| Nutzer / Datum: | Abl.Ltr.EbKGm / Datum: | GB.Ltr.EbKGm / Datum: |