


(Einbau nach örtlichen Vorgaben,

Ganze Zylinderlänge = 2737

Stützweite = 2620

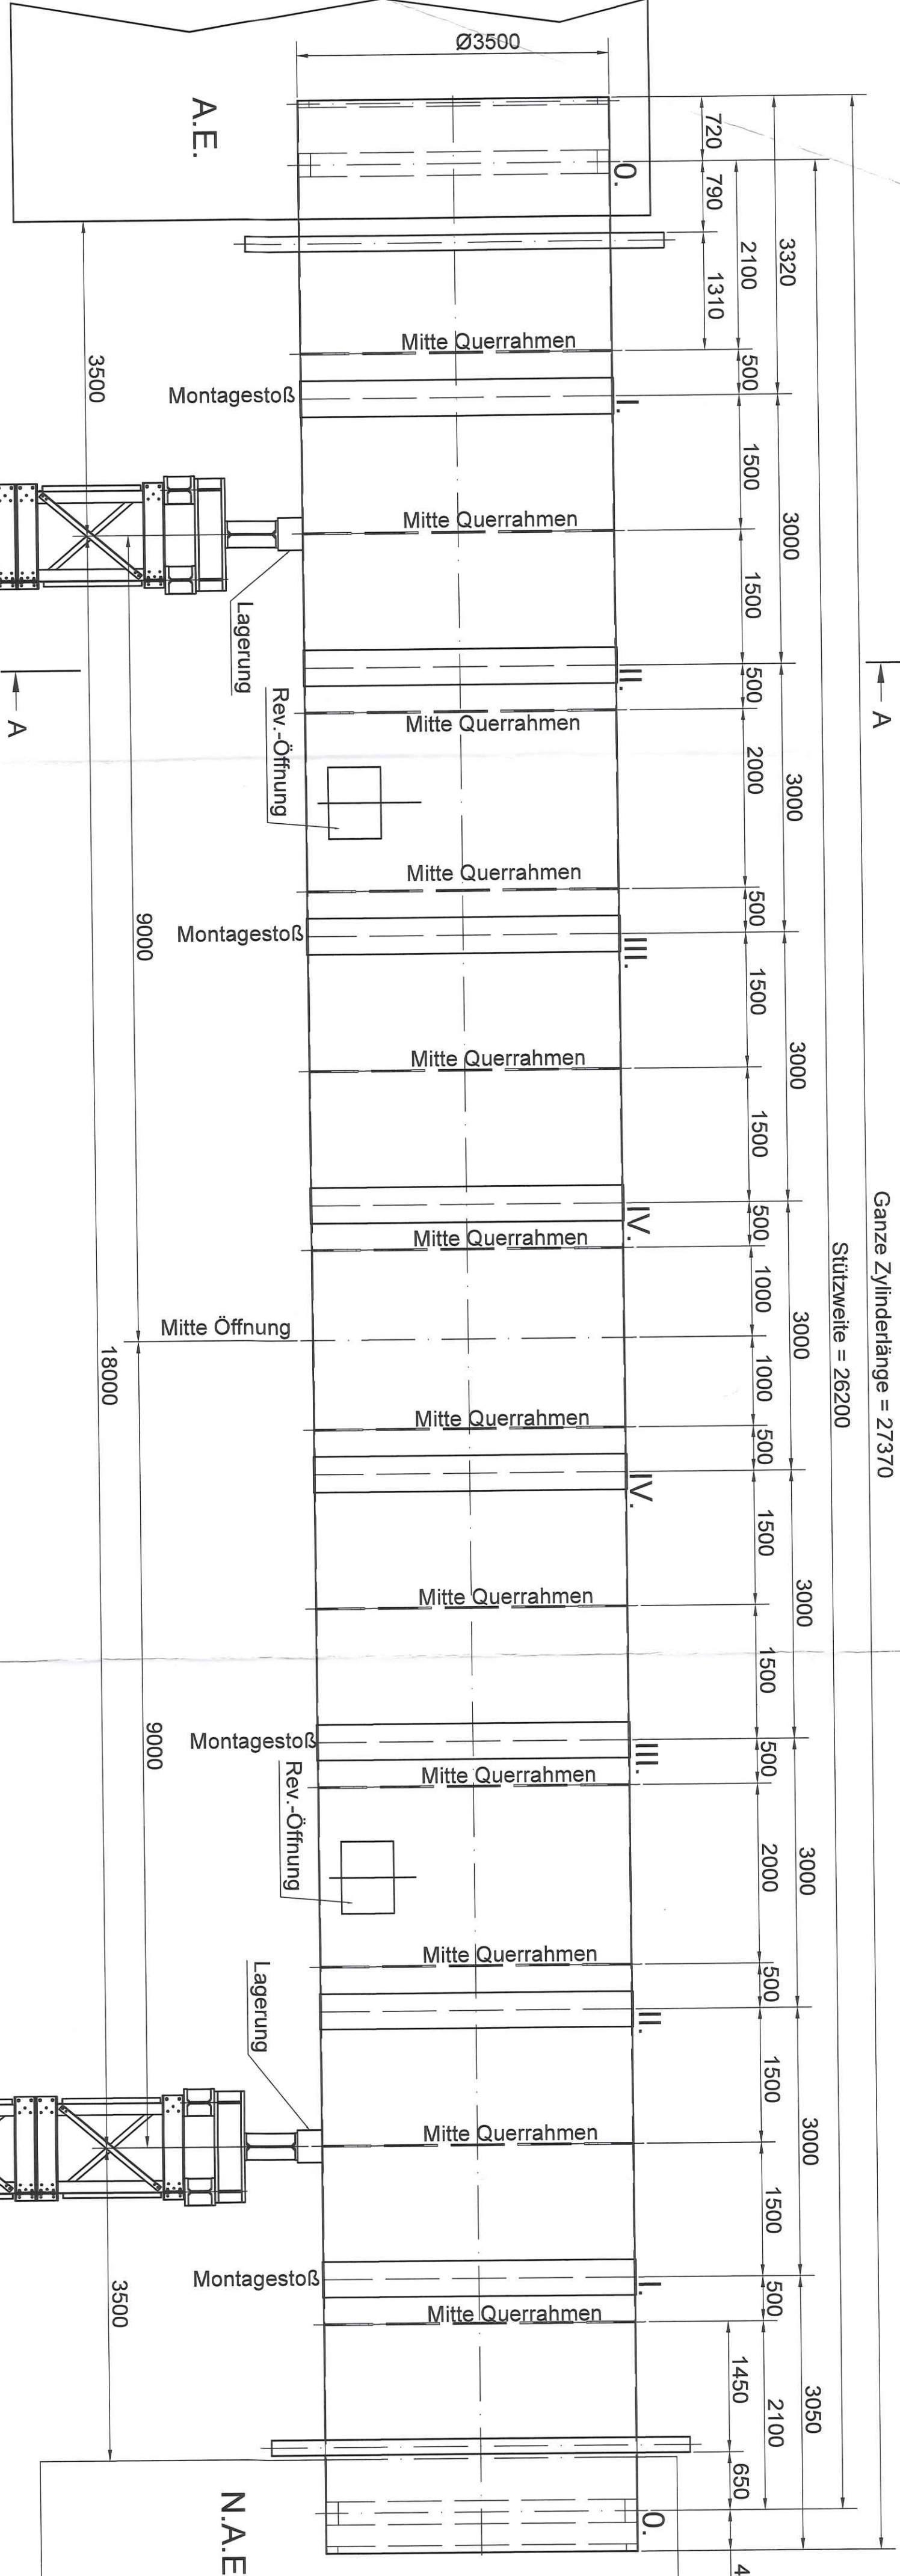

Auf die Standsicherheit der verschiedenen Montagezustände des Bauwerks ist bei der Bauausführung besonders zu achten.

Nur auf die
die Standsicherheit beeinflussenden
Systemmaße geprüft

Höhenkoten u. Maßketten
nicht geprüft.

Version / Index	Änderungen bzw. Ergänzungen / zugehörige Pläne	Datum	Name
11	Posteingang 31.05.2018		

Ort, Datum	Unterschrift, Funktion	Ort, Datum	Unterschrift, Funktion
Sachbearbeiter beim Auftraggeber	Prüfingenieur		

In konstruktiver und statischer Hinsicht geprüft
Prüfnummer: 2018-7004 des Prüfzeichnisses 20.....18
Ausgabedatum: 12.06.18

Ort, Datum	Unterschrift, Funktion	Ort, Datum	Unterschrift, Funktion
Raum für Vermerke der ausführenden Firma			

SCHORISCH Magis

SCHORISCH Magis GmbH | Schulstraße 7c | 19357 Karstädt
Tel.: +49(0)38 797 743-30
www.schorisch-magis.de

Zeichnung gefertigt / bearbeitet (Datum, Name)	Vermerk des bearbeitenden Ingenieurbüros
--	--

SCHORISCH
Magis

SCHORISCH Magis GmbH | Schulstraße 7c | 19357 Karstsee
Tel.: +49(0)38 797 743-30
www.schorisch-magis.de

25.04.2018 U. Heuser

Ausführungszeichnung

Generaldirektion Wasserstraßen und Schifffahrt
Wasserstraßen- und Schifffahrtsamt Schweinfurt

[illegible][illegible]

Objektteil	Instandsetzung	Versenkwalze	Mitte
------------	----------------	--------------	-------

Einzelheit	System	Übersicht	Abstützung	und	Aussteifung
------------	--------	-----------	------------	-----	-------------

Die Übereinstimmung mit der Ausführung wird bestätigt:	Entwurf Nr.	Blatt-Nr.	DVTU-Identifikation
		1 / 1	

Zeichnung Nr.	Modell	Druck	Maßstab
A7-VI800012-01	1:5 (1:2,1:2,5)		B
Name / Unterschrift / Funktion			
Gut			

14	15	A1
----	----	----


Muster

Die Lage der
Pallungstürme bleibt
erhalten!

Die Versteifungen sind vorhanden!

Schnitt A -

Auflage Hauptträger

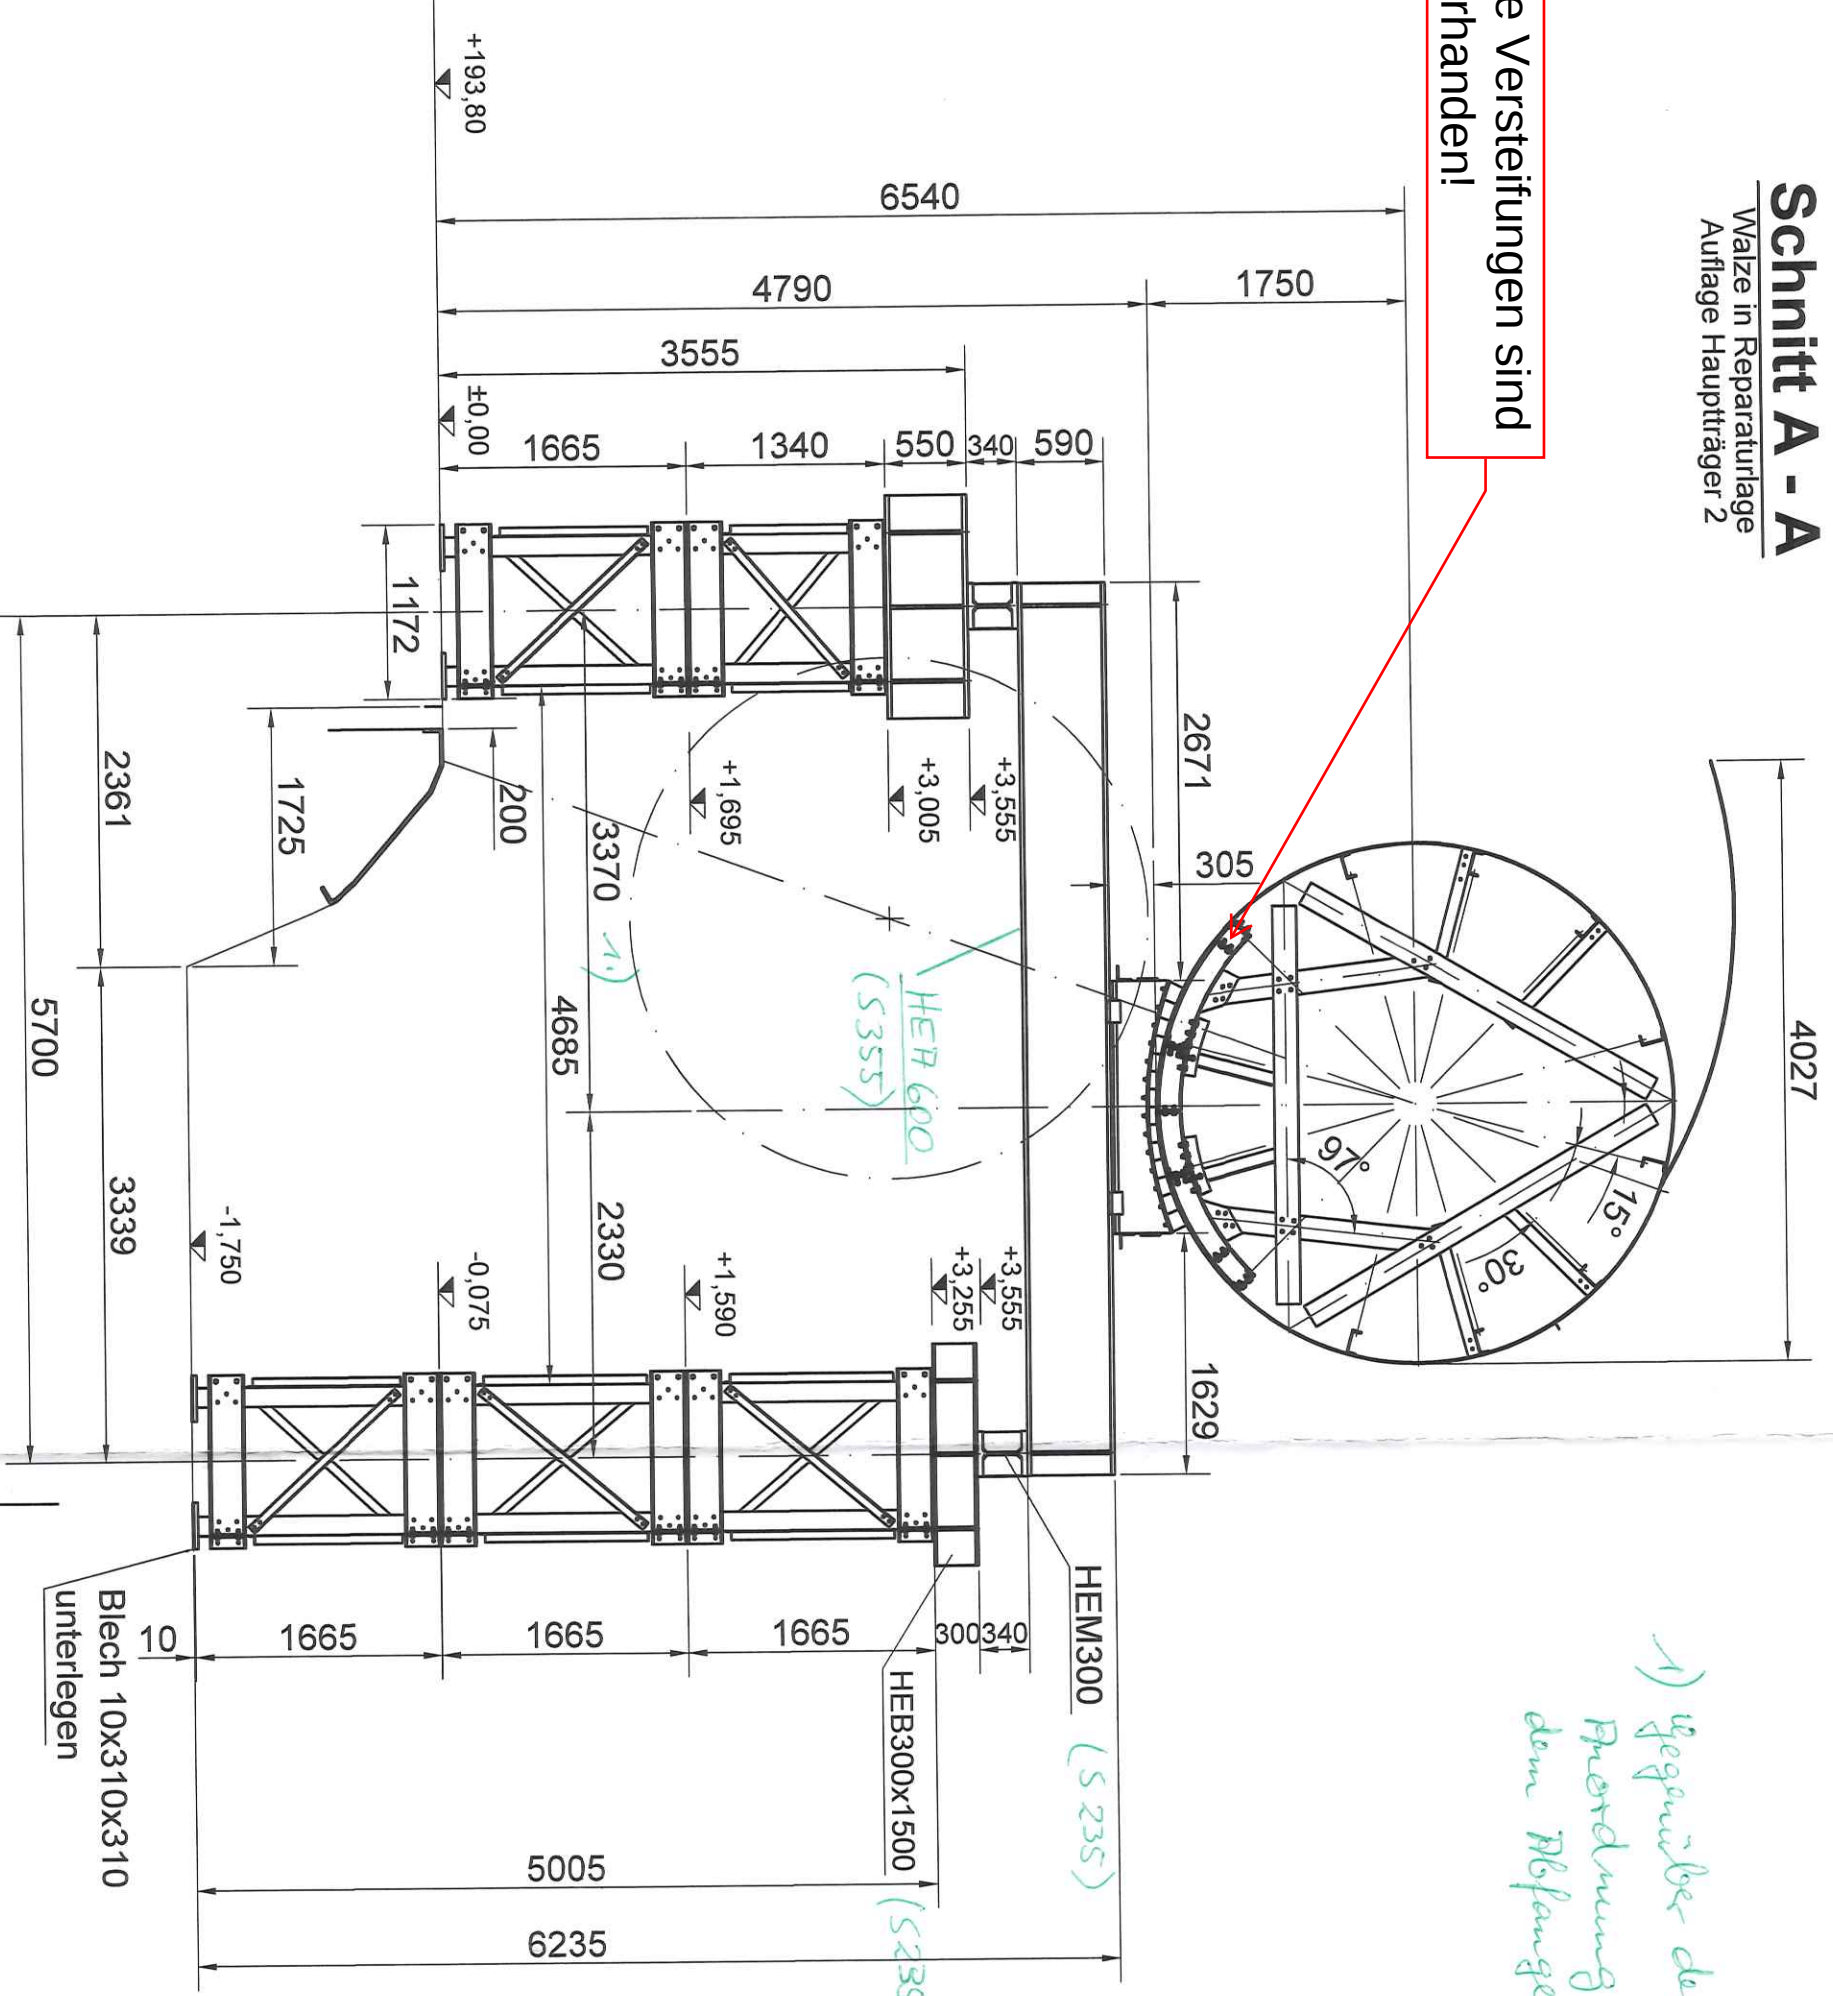

gegenüber der Statistik abweichende
Fragestellung der Volkswirtschaft auf
dem Abfahrgänge - Durch Vergleichsrechnung
geprüft

25.04.2018 U. Heuser

Ausführungszeichnung

Generaldirektion Wasserstraßen und Schifffahrt
Wasserstraßen- und Schifffahrtsamt Schweinfurt

OrgEin	BWStr	Kilometer	S	Objekt-Nr.	Objekt-	OB
Amt	Nr	ZB	OArt		Teil	ZK

Objektbenennung	Wehranlage	Wipfeld

Objektteil	Instandsetzung	Versenkwalze	Mitte
------------	----------------	--------------	-------

Einzelheit	System	Übersicht	Abstützung	und	Aussteifung
------------	--------	-----------	------------	-----	-------------

Die Übereinstimmung mit der Ausführung wird bestätigt:	Entwurf Nr.	Blatt-Nr.	DVTU-Identifikation
		1 / 1	

Zeichnung Nr.	Modell	Druck	Maßstab
A7-VI800012-01	1:5 (1:2,1:2,5)		B
Name / Unterschrift / Funktion			
Gut			

14	15	A1
----	----	----